


(令和3年度)

施設の配置図	縮尺	1/1200 (A4) m					学校名	相模小学校	調査番号	都道府県	市町村	学校	整理番号	1033
		0	10	20	30	40								

- 凡 例
- 建 物
- ⊖ 未取り壊し建物
  - ⊖ 危険建物
  - ⊖ 一時使用建物
  - ⊖ 燃料庫
- 建物以外の工作物
- ⊖ 自転車置場
  - 倉 庫
  - 吹抜きの渡廊下
  - 温 室
  - 空調室外機
  - 簡易な小規模構造物
  - 変電室 (キュービクル)
  - 動物小屋
  - プロパン庫
  - 防災備蓄倉庫
  - 受水槽

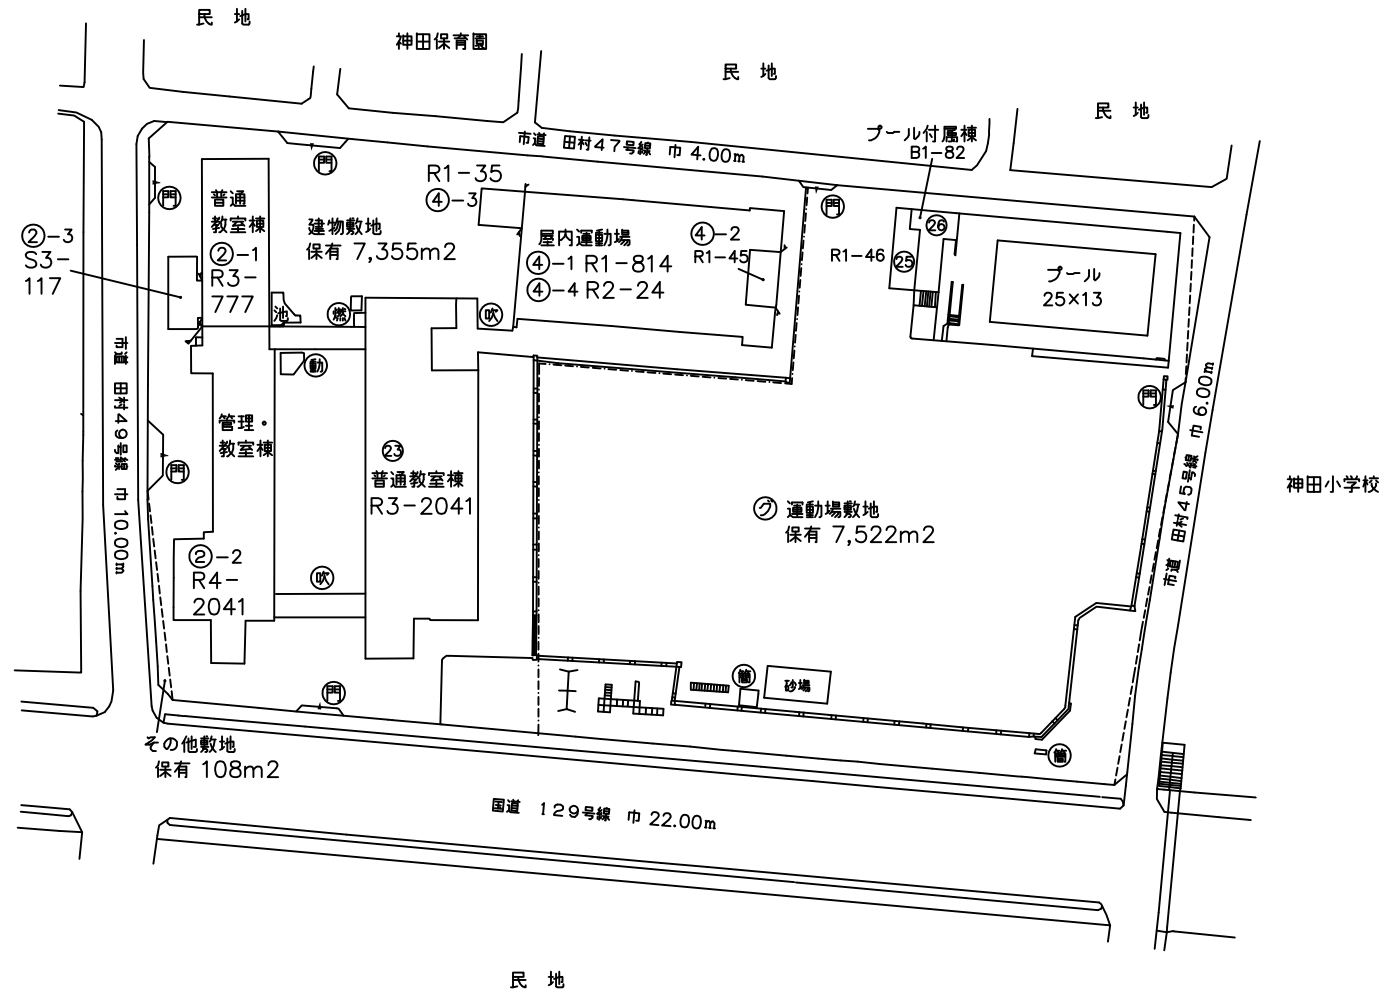

相模小学校