

階	室 名	項目	床			巾 木		壁		天 井				備 考
			下地	仕 上	床高	仕上	H	下地	仕 上	下地	仕 上	廻縁	OH	
地下 1	教養室	改修前	コンクリート金ゴテ	長尺ビニルシートt3.2【撤去】	0	ソフト巾木【撤去】	60	PB t12.0 直張り工法 一部LGS	ビニルクロス【撤去】	LGS【一部撤去】 PB t9.0【一部撤去】	岩綿吸音板t12.0【撤去復旧部】	塩ビ	2700	流し 吊戸棚（既製品） 可動間仕切り収納庫 隔て板H=2500【撤去】 ホワイトボード【既存のまま】
	教育娯楽室	改修後	【既存のまま】	床下地補修材塗 重歩行用多柄ビニルシートt2.0		ソフト巾木	60	【既存のまま】	ビニルクロス	LGS【撤去部新設】 PB t9.5【撤去復旧部】	下地調整RC種 吸音ボード専用塗装 岩綿吸音板t12.0【撤去部新設】			
	管理室	改修前	モルタル金ゴテ	長尺ビニルシートt2.5【撤去】	0	ソフト巾木【撤去】	60	PB t12.0 直張り工法	EP塗り	LGS【撤去】	化粧石膏ボードt9.0【撤去】	塩ビ	2500	
	同 上	改修後	【既存のまま】	床下地補修材塗 長尺ビニルシートt2.0		ソフト巾木	60	【既存のまま】	下地調整RB種 EP-G（B種）	LGS	化粧石膏ボードt9.5	塩ビ	2500	
	男子職員更衣室	改修前	モルタル金ゴテ	長尺ビニルシートt2.5【撤去】	0	ソフト巾木【撤去】	60	PB t12.0 直張り工法 一部LGS	EP塗り	LGS	化粧石膏ボードt9.0	塩ビ	2400	
	同 上	改修後	【既存のまま】	床下地補修材塗 長尺ビニルシートt2.0		ソフト巾木	60	【既存のまま】	下地調整RB種 EP-G（B種）	【既存のまま】	【既存のまま】			
	女子職員更衣室	改修前	モルタル金ゴテ	長尺ビニルシートt2.5【撤去】	0	ソフト巾木【撤去】	60	PB t12.0 直張り工法 一部LGS	EP塗り	LGS	化粧石膏ボードt9.0	塩ビ	2400	
	同 上	改修後	【既存のまま】	床下地補修材塗 長尺ビニルシートt2.0		ソフト巾木	60	【既存のまま】	下地調整RB種 EP-G（B種）	【既存のまま】	【既存のまま】			
	男子便所	改修前	モルタル金ゴテ	ノンスリップ長尺ビニルシートt2.5【撤去】	0 -150	壁と同じ		タイル下地モルタル塗【撤去】	100角陶器質タイル【撤去】	LGS【撤去】 PB t9.0【撤去】	岩綿吸音板t12.0【撤去】	塩ビ	2400	手摺 鏡 手洗いカウンター 照明ボックス 排水ピット蓋【既存のまま】
	同 上	改修後	【既存のまま】	床下地補修材塗 トイレ用長尺ビニルシートt2.5（防汚・消臭）		壁と同じ		タイル下地モルタル塗	100角陶器質タイル	LGS	化粧石膏ボードt9.5	塩ビ	2400	
	女子便所	改修前	モルタル金ゴテ	ノンスリップ長尺ビニルシートt2.5【撤去】	0 -150	壁と同じ		タイル下地モルタル塗【撤去】	100角陶器質タイル【撤去】	LGS【撤去】 PB t9.0【撤去】	岩綿吸音板t12.0【撤去】	塩ビ	2400	手摺 鏡 手洗いカウンター 照明ボックス 排水ピット蓋【既存のまま】
	同 上	改修後	【既存のまま】	床下地補修材塗 トイレ用長尺ビニルシートt2.5（防汚・消臭）		壁と同じ		タイル下地モルタル塗	100角陶器質タイル	LGS	化粧石膏ボードt9.5	塩ビ	2400	
	身障者用便所	改修前	モルタル金ゴテ	ノンスリップ長尺ビニルシートt2.5【撤去】	0	壁と同じ		タイル下地モルタル塗【撤去】	100角陶器質タイル【撤去】	LGS【撤去】 PB t9.0【撤去】	岩綿吸音板t12.0【撤去】	塩ビ	2400	手摺 鏡 手洗いバック 排水ピット蓋【既存のまま】
	同 上	改修後	【既存のまま】	床下地補修材塗 トイレ用長尺ビニルシートt2.5（防汚・消臭）		壁と同じ		タイル下地モルタル塗	100角陶器質タイル	LGS	化粧石膏ボードt9.5	塩ビ	2400	
	清掃員控室	改修前	モルタル金ゴテ	長尺ビニルシートt2.5【撤去】	0	ソフト巾木【撤去】	60	PB t12.0 直張り工法 一部LGS	EP塗り	LGS【撤去】	化粧石膏ボードt9.0【撤去】	塩ビ	2400	
	同 上	改修後	【既存のまま】	床下地補修材塗 長尺ビニルシートt2.0		ソフト巾木	60	【既存のまま】	下地調整RB種 EP-G（B種）	LGS	化粧石膏ボードt9.5	塩ビ	2400	
	倉庫（1）	改修前	モルタル金ゴテ	塩ビタイルt2.0【撤去】	0	ソフト巾木【撤去】	60	PB t12.0 直張り工法 一部LGS	EP塗り	LGS	化粧石膏ボードt9.0	塩ビ	2400	
	同 上	改修後	【既存のまま】	床下地補修材塗 長尺ビニルシートt2.0		ソフト巾木	60	【既存のまま】	下地調整RB種 EP-G（B種）	【既存のまま】	【既存のまま】			
	倉庫（2）	改修前	モルタル金ゴテ	塩ビタイルt2.0【撤去】	0	ソフト巾木【撤去】	60	PB t12.0 直張り工法 一部LGS	EP塗り	LGS	化粧石膏ボードt9.0	塩ビ	2400	
	同 上	改修後	【既存のまま】	床下地補修材塗 長尺ビニルシートt2.0		ソフト巾木	60	【既存のまま】	下地調整RB種 EP-G（B種）	【既存のまま】	【既存のまま】			
	従業員更衣室	改修前	モルタル金ゴテ	タイルカーペット【撤去】	0	ソフト巾木【撤去】	60	PB t12.0 直張り工法 一部LGS	EP塗り	LGS	化粧石膏ボードt9.0	塩ビ	2400	
	同 上	改修後	【既存のまま】	床下地補修材塗 タイルカーペットt7.0		ソフト巾木	60	【既存のまま】	下地調整RB種 EP-G（B種）	【既存のまま】	【既存のまま】			
1	エントランスホール	改修前	タイル下地モルタル塗【撤去】	セラミックタイル貼 150×150【撤去】	0 -50	一部ステンレス 複合板巾木【撤去】	60	PB t12.0 直張り工法 タイル下地モルタル塗【撤去】	ガラスクロスEP塗 45角磁器タイル貼 （一部ラスター軸）【撤去】	LGS【撤去】	アルミ吸音パネル 粉体焼付塗装【撤去】	アルミ	6850	電話台 金属レリーフ【既存のまま】 視覚障害者用 点字タイル300角【撤去】 視覚障害者用 点字タイル300角【新設】
	同 上	改修後	タイル下地モルタル塗	セラミックタイル貼 150×150		一部ステンレス 複合板巾木	60	【既存のまま】 タイル下地モルタル塗	下地調整RB種 EP-G（B種） 45角磁器タイル貼 （一部ラスター軸）	LGS	アルミ吸音パネル 粉体焼付塗装			
	風除室	改修前	タイル下地モルタル塗【撤去】	セラミックタイル貼 150×150【撤去】	0 -50	－	－	タイル下地モルタル塗【撤去】	45角磁器タイル貼 （一部ラスター軸）【撤去】	LGS	アルミスバンドレルt1.0【撤去】	塩ビ	2400	
	同 上	改修後	タイル下地モルタル塗	セラミックタイル貼 150×150				タイル下地モルタル塗	45角磁器タイル貼 （一部ラスター軸）	【既存のまま】	アルミスバンドレルt1.0			
	返却室	改修前	モルタル金ゴテ	石綿含有接着剤【撤去】 長尺ビニルシートt2.5【撤去】	0	ソフト巾木【撤去】	60	モルタル金ゴテ	EP塗り	LGS	化粧石膏ボードt9.0	塩ビ	2500	ブックポスト【既存のまま】
	同 上	改修後	【既存のまま】	床下地補修材塗 長尺ビニルシートt2.0		ソフト巾木	60	【既存のまま】	下地調整RB種 EP-G（B種）	【既存のまま】	【既存のまま】			
	アリーナ	改修前	乾式床組	積層フローリングt18（サクラ） （ポリウレタン3回塗）	0 -300	木製巾木	100	FGボードt8.0 一部LGS	天然木練付繊維混入石膏ボードt6.0	片面バーライトモルタル 塗木毛セメント板t30	グラスウール化粧t20		最高部 11000	防球ネット 床マークペイント【撤去】 消火器ボックス【既存のまま】 バスケットゴール（電動式）【ゴールリング・ボード・ワイヤー撤去】
	同 上	改修後	【既存のまま】	サンダー掛け（3回） ウレタン樹脂ワニス塗		【既存のまま】		【既存のまま】	【既存のまま】	【既存のまま】	【既存のまま】			防球ネット 床マークペイント バスケットゴール（電動式）【ゴールリング・ボード・ワイヤー新設、アーム（鉄部）塗装】
	デッキ	改修前	コンクリート打放し	防塵塗装	0			一部EP蓋珪酸カルシウム板t6.0	コンクリート打放し補修					手摺 グレーチング床（一部） 消火器ボックス【既存のまま】
	同 上	改修後	【既存のまま】	【既存のまま】		【既存のまま】		【既存のまま】	【既存のまま】					
体育館	器具庫	改修前	モルタル金ゴテ	石綿含有接着剤【撤去】 長尺ビニルシートt2.5【撤去】	0	ソフト巾木【撤去】	60	モルタル金ゴテ	EP塗り	LGS【撤去】	化粧石膏ボードt9.0【撤去】	塩ビ	2550	木製造り付け棚【既存のまま】
	同 上	改修後	【既存のまま】	床下地補修材塗 長尺ビニルシートt2.0		ソフト巾木	60	【既存のまま】	下地調整RB種 EP-G（B種）	【既存のまま】	下地調整C-2 EP（B種）	－	2920 （スラブ下）	
	放送室	改修前	モルタル金ゴテ	石綿含有接着剤【撤去】 長尺ビニルシートt2.5【撤去】	0	ソフト巾木【撤去】	60	PB t12.0 直張り工法	ビニルクロス【撤去】	LGS【撤去】	化粧石膏ボードt9.0【撤去】	塩ビ	2400	
	同 上	改修後	【既存のまま】	床下地補修材塗 長尺ビニルシートt2.0		ソフト巾木	60	【既存のまま】	ビニルクロス	LGS	化粧石膏ボードt9.5	塩ビ	2400	
	幼児室	改修前	モルタル金ゴテ	タイルカーペット【撤去】	0	木製巾木 腰壁：天然木化粧パネル	60 1000	耐水PB t12.0 直張り工法 一部LGS	ビニルクロス【撤去】	LGS【撤去】 PB t9.0【撤去】	岩綿吸音板t12.0【撤去】	塩ビ	2700	ベンチ EXP. J.【既存のまま】
	同 上	改修後	【既存のまま】	床下地補修材塗 タイルカーペットt7.0		【既存のまま】		【既存のまま】	ビニルクロス	LGS PB t9.5	岩綿吸音板t12.0	塩ビ	2700	

認 可 日 付	工事名	なぎさふれあいセンター改修工事（建築）									
	図面名	（既存・改修）仕上表（3）			縮 尺	一	設計年月	R6.7			
	製 長	担当長	担当者	合 議	製図者	図面データ通し番号	図 面 番 号				
							A-004				
	（株）久慈設計 横浜事務所 一級建築士事務所 神奈川県知事登録第 18263号 一級建築士登録第 221761号 小川 直樹					平塚市 都市整備部 建築住宅課					

階	室 名	項目	床			巾 木		壁		天 井				備 考
			下地	仕 上	床高	仕上	H	下地	仕 上	下地	仕 上	廻縁	OH	
体育館	幼児室便所	改修前	モルタル金ゴテ	石綿含有接着剤【撤去】 ノンスリップ長尺ビニルシートt2.5【撤去】	0	ソフト巾木【撤去】	60	耐水PB t12.0 直張り工法 一部LGS	ビニルクロス【撤去】	LGS【撤去】 PB t9.0【撤去】	岩綿吸音板t12.0【撤去】	塩ビ	2400	手摺【既存のまま】
	同 上	改修後	【既存のまま】	床下地補修材塗 トイレ用長尺ビニルシートt2.5（防汚・消臭）		ソフト巾木	60	【既存のまま】	下地調整RB種後ビニルクロス	LGS PB t9.5	岩綿吸音板t12.0	塩ビ	2400	
	男子更衣室	改修前	モルタル金ゴテ	石綿含有接着剤【撤去】 長尺ビニルシートt2.5【撤去】	0	ソフト巾木【撤去】	60	耐水PB t12.0 直張り工法 一部LGS	ビニルクロス【撤去】	LGS【撤去】 PB t9.0【撤去】	岩綿吸音板t12.0【撤去】	塩ビ	2400	鏡 照明ボックス 手洗いカウンター【既存のまま】
	同 上	改修後	【既存のまま】	床下地補修材塗 長尺ビニルシートt2.0		ソフト巾木	60	【既存のまま】	下地調整RB種後ビニルクロス	LGS PB t9.5	岩綿吸音板t12.0	塩ビ	2400	
	女子更衣室	改修前	モルタル金ゴテ	石綿含有接着剤【撤去】 長尺ビニルシートt2.5【撤去】	0	ソフト巾木【撤去】	60	耐水PB t12.0 直張り工法 一部LGS	ビニルクロス【撤去】	LGS【撤去】 PB t9.0【撤去】	岩綿吸音板t12.0【撤去】	塩ビ	2400	鏡 照明ボックス 手洗いカウンター【既存のまま】
	同 上	改修後	【既存のまま】	床下地補修材塗 長尺ビニルシートt2.0		ソフト巾木	60	【既存のまま】	下地調整RB種後ビニルクロス	LGS PB t9.5	岩綿吸音板t12.0	塩ビ	2400	
	男子シャワー室	改修前	アスファルト防水押コンクリートt80【撤去】	45角磁器タイル貼【撤去】	-50 -150	壁と同じ		タイル下地モルタル塗【撤去】	100角陶器質タイル【撤去】	LGS【撤去】	バスリブ【撤去】	塩ビ	2395	手摺 排水ビット蓋 頭つなぎ：ステンレスt2.0 カーテンレール【撤去】
	倉庫（５）	改修後	ポリスチレンフォームt50	溶接金網100×100φ6、モルタル金ゴテt100 長尺ビニルシートt2.0	0	壁と同じ		モルタル塗金ゴテ仕上	素地ごしらえB種 EP-G（B種）	LGS 珪酸カルシウム板t6.0	素地ごしらえB種 EP-G（B種）	塩ビ	2395	
	女子シャワー室	改修前	アスファルト防水押コンクリートt80【撤去】	45角磁器タイル貼【撤去】	-50 -150	壁と同じ		タイル下地モルタル塗【撤去】	100角陶器質タイル【撤去】	LGS【撤去】	バスリブ【撤去】	塩ビ	2395	手摺 排水ビット蓋 頭つなぎ：ステンレスt2.0 カーテンレール【撤去】
	倉庫（６）	改修後	ポリスチレンフォームt50	溶接金網100×100φ6、モルタル金ゴテt100 長尺ビニルシートt2.0	-50 0	壁と同じ		モルタル塗金ゴテ仕上	素地ごしらえB種 EP-G（B種）	LGS 珪酸カルシウム板t6.0	素地ごしらえB種 EP-G（B種）	塩ビ	2395	
	更衣室便所（男・女）	改修前	モルタル金ゴテ	石綿含有接着剤【撤去】 ノンスリップ長尺ビニルシートt2.5【撤去】	0	ソフト巾木【撤去】	60	耐水PB t12.0 直張り工法 一部LGS	ビニルクロス【撤去】	LGS【撤去】 PB t9.0【撤去】	岩綿吸音板t12.0【撤去】	塩ビ	2400	手摺【既存のまま】
	同 上	改修後	【既存のまま】	床下地補修材塗 トイレ用長尺ビニルシートt2.5（防汚・消臭）		ソフト巾木	60	【既存のまま】	ビニルクロス	LGS PB t9.5	岩綿吸音板t12.0			
	廊下（体育館）	改修前	タイル下地モルタル塗【撤去】 モルタル金ゴテ	一部セラミックタイル貼 150×150【撤去】 石綿含有接着剤【撤去】長尺ビニルシートt3.2【撤去】	0 -50	ステンレス複合板巾木【撤去】 ソフト巾木【撤去】	60	PB t12.0 直張り工法	ガラスクロス EP塗り	LGS【撤去】 PB t9.0【撤去】	岩綿吸音板t12.0【撤去】	塩ビ	2600	EXP. J. 防煙防火シャッター ベンチ 消火器ボックス 下足箱【既存のまま】
	同 上	改修後	タイル下地モルタル塗 【既存のまま】	一部セラミックタイル貼 150×150 床下地補修材塗 長尺ビニルシートt2.0		ステンレス複合板巾木 ソフト巾木	60 60	【既存のまま】	下地調整RB種 EP-G（B種）	LGS PB t9.5	岩綿吸音板t12.0	塩ビ	2600	
	受付	改修前	タイル下地モルタル塗【撤去】	セラミックタイル貼 150×150【撤去】	0 -50	ステンレス複合板巾木【撤去】	60	PB t12.0 直張り工法	ガラスクロス EP塗り	LGS【撤去】 PB t9.0【撤去】	岩綿吸音板t12.0【撤去】	塩ビ	2600	受付カウンター【撤去】 化粧壁 EXP. J.【既存のまま】
	倉庫（８）	改修後	タイル下地モルタル塗	セラミックタイル貼 150×150		ソフト巾木	60	【既存のまま】 LGS-90壁 A	下地調整RB種 EP-G（B種） 素地ごしらえB種 EP-G（B種）	LGS	化粧石膏ボードt9.5	塩ビ	2600	
	階段室	改修前	モルタル金ゴテ	石綿含有接着剤【撤去】 長尺ビニルシートt2.5【撤去】		ソフト巾木【撤去】		モルタル金ゴテ	EP塗り	LGS PB t9.0	岩綿吸音板t12.0	塩ビ	2400	
	同 上	改修後	【既存のまま】	床下地補修材塗 長尺ビニルシートt2.0		ソフト巾木		【既存のまま】	下地調整RB種 EP-G（B種）	【既存のまま】	下地調整RC種 吸音ボード専用塗装			
	ミーティング室（2階）	改修前	モルタル金ゴテ	石綿含有接着剤【撤去】 長尺ビニルシートt2.5【撤去】		ソフト巾木【撤去】	60	PB t12.0 直張り工法	ビニルクロス【撤去】	LGS【撤去】 PB t9.0【撤去】	岩綿吸音板t12.0【撤去】	塩ビ	2400	ホワイトボード【撤去】
	倉庫（７）	改修後	【既存のまま】	床下地補修材塗 長尺ビニルシートt2.0		ソフト巾木	60	【既存のまま】	ビニルクロス	LGS	化粧石膏ボードt9.5	塩ビ	2400	
1 福祉	廊下（１）	改修前	モルタル金ゴテ	石綿含有接着剤【撤去】 長尺ビニルシートt3.2【撤去】	0	ソフト巾木【撤去】	60	PB t12.0 直張り工法 一部LGS	ビニルクロス【撤去】	LGS PB t9.0【一部撤去】	岩綿吸音板t12.0【一部撤去】	塩ビ	2600	ストレッチャーガード【撤去】 手摺 車椅子摺 消火器ボックス【既存のまま】
	同 上	改修後	【既存のまま】	床下地補修材塗 重歩行用多柄ビニルシートt2.0		ソフト巾木	60	【既存のまま】	ビニルクロス	LGS PB t9.5【撤去復旧部】	下地調整RC種 吸音ボード専用塗装 岩綿吸音板t12.0【撤去部復旧】	塩ビ	2600	ストレッチャーガード
	事務室（１）	改修前	モルタル金ゴテ	石綿含有接着剤【撤去】 長尺ビニルシートt2.5【撤去】	0	ソフト巾木【撤去】	60	PB t12.0 直張り工法 一部LGS	ビニルクロス【撤去】	LGS【撤去】 PB t9.0【撤去】	岩綿吸音板t12.0【撤去】	塩ビ	2600	流し、吊戸棚（既製品）、受付カウンター【撤去】 防火防煙シャッター【改修】
	事務室（１）・福祉村	改修後	【既存のまま】	床下地補修材塗 長尺ビニルシートt2.0		ソフト巾木	60	【既存のまま】	下地調整RB種後ビニルクロス	LGS PB t9.5	岩綿吸音板t12.0	塩ビ	2600	ホワイトボード、行動用ホワイトボード【取外し】、消火器BOX【撤去】 ホワイトボード、行動用ホワイトボード【再取付】、消火器BOX、受付カウンター 防火防煙シャッター【危害防止装置設置】
	所長室	改修前	モルタル金ゴテ	タイルカーペット【撤去】	0	ソフト巾木【撤去】	60	PB t12.0 直張り工法	ビニルクロス【撤去】	LGS【撤去】 PB t9.0【撤去】	岩綿吸音板t12.0【撤去】	塩ビ	2600	バーテーション【撤去】
	福祉村	改修後	【既存のまま】	床下地補修材塗 長尺ビニルシートt2.0		ソフト巾木	60	【既存のまま】	ビニルクロス	LGS PB t9.5	岩綿吸音板t12.0	塩ビ	2600	
	会議室	改修前	モルタル金ゴテ	タイルカーペット【撤去】	0	ソフト巾木【撤去】	60	PB t12.0 直張り工法 一部LGS	ビニルクロス【撤去】	LGS【撤去】 PB t9.0【撤去】	岩綿吸音板t12.0【撤去】	塩ビ	2700	ホワイトボード【取外し】
	同 上	改修後	【既存のまま】	床下地補修材塗 重歩行用多柄ビニルシートt2.0		ソフト巾木	60	【既存のまま】	下地調整RB種後ビニルクロス	LGS PB t9.5	岩綿吸音板t12.0	塩ビ	2700	ホワイトボード【再取付】
	倉庫（３）	改修前	モルタル金ゴテ	塩ビタイルt2.0【撤去】	0	ソフト巾木【撤去】	60	PB t12.0 直張り工法 一部LGS	EP塗り	LGS	化粧石膏ボードt9.0	塩ビ	2500	
	同 上	改修後	【既存のまま】	床下地補修材塗 長尺ビニルシートt2.0		ソフト巾木	60	【既存のまま】	下地調整RB種 EP-G（B種）	【既存のまま】	【既存のまま】			
	自販機コーナー	改修前	タイル下地モルタル塗【撤去】	セラミックタイル貼 150×150【撤去】	0	ステンレス複合板巾木【撤去】	60	PB t12.0 直張り工法	ガラスクロス EP塗り	PB t9.0【撤去】	岩綿吸音板t12.0【撤去】	塩ビ	2600	
	同 上	改修後	タイル下地モルタル塗	セラミックタイル貼 150×150		ステンレス複合板巾木	60	【既存のまま】	下地調整RB種 EP-G（B種）	PB t9.5【撤去部新設】	岩綿吸音板t12.0【撤去部新設】	塩ビ	2600	
	健康相談室	改修前	モルタル金ゴテ	石綿含有接着剤【撤去】 長尺ビニルシートt2.5【撤去】	0	ソフト巾木【撤去】	60	PB t12.0 直張り工法 一部LGS	ビニルクロス【撤去】	LGS【撤去】 PB t9.0【撤去】	岩綿吸音板t12.0【撤去】	塩ビ	2500	
	みんなのトイレ	改修後	【既存のまま】	床下地補修材塗 トイレ用長尺ビニルシートt2.5（防汚・消臭）	0	床材立上、アルミ見切	100	【一部既存のまま】 LGS-90壁 B・LGS-90耐壁 A	化粧ケイ酸カルシウム板 t 6.0	LGS PB t9.5	化粧石膏ボードt9.5	塩ビ	2500	
	生活相談室	改修前	モルタル金ゴテ	石綿含有接着剤【撤去】 長尺ビニルシートt2.5【撤去】	0	ソフト巾木【撤去】	60	PB t12.0 直張り工法 一部LGS	ビニルクロス【撤去】	LGS【撤去】 PB t9.0【撤去】	岩綿吸音板t12.0【撤去】	塩ビ	2500	収納棚【撤去】
	生活相談室	改修後	【既存のまま】	床下地補修材塗 長尺ビニルシートt2.0	0	ソフト巾木	60	【一部既存のまま】 LGS-90壁 A・LGS-90壁 B	ビニルクロス	LGS PB t9.5	岩綿吸音板t12.0	塩ビ	2500	
	倉庫（４）	改修後	【既存のまま】	床下地補修材塗 長尺ビニルシートt2.0	0	ソフト巾木	60	【一部既存のまま】 LGS-90壁 A・LGS-90壁 B	ビニルクロス	LGS	化粧石膏ボードt9.5	塩ビ	2500	
	保健室	改修前	モルタル金ゴテ	石綿含有接着剤【撤去】 長尺ビニルシートt2.5【撤去】	0	ソフト巾木【撤去】	60	PB t12.0 直張り工法 一部LGS	ビニルクロス【撤去】	LGS【撤去】 PB t9.0【撤去】	岩綿吸音板t12.0【撤去】	塩ビ	2500	流し、カーテンレール【撤去】 吊戸棚（既製品）【既存のまま】
	同 上	改修後	【既存のまま】	床下地補修材塗 長尺ビニルシートt2.0		ソフト巾木	60	【既存のまま】	下地調整RB種後ビニルクロス	LGS PB t9.5	岩綿吸音板t12.0	塩ビ	2500	カーテンレール

認 可 日 付	工事名	なぎさふれあいセンター改修工事（建築）									
	図面名	（既存・改修）仕上表（４）				縮 尺	—	設計年月	R6.7		
	製 図 者	担当兼	担当者	合 議	製図者	図面データ通し番号	図 面 番 号				
							A—005				
(株)久慈設計 横浜事務所 一級建築士事務所 神奈川県知事登録第 18263号 一級建築士登録第 221761号 小川 直樹											
平塚市 都市整備部 建築住宅課											

階	室 名	項目	床			巾 木		壁		天 井				備 考
			下地	仕 上	床高	仕上	H	下地	仕 上	下地	仕 上	廻縁	OH	
1 福祉	廊下（２）、（３）	改修前	タイル下地モルタル塗【撤去】	セラミックタイル貼 150×150【撤去】	0	ステンレス複合板巾木【撤去】	60	PB t12.0 直張り工法 一部LGS	ガラスクロス EP塗り	LGS PB t9.0	岩綿吸音板t12.0	塩ビ	2600	流し 吊戸棚（既製品）【撤去】 手摺 車椅子手摺 消火器ボックス【既存のまま】
	廊下（３）	改修後	タイル下地モルタル塗	セラミックタイル貼 150×150		ステンレス複合板巾木	60	【既存のまま】	下地調整RB種 EP-G（B種）	【既存のまま】	下地調整RC種 吸音ボード専用塗装			
	ホール	改修前	モルタル金ゴテ	フローリングt15(ナラ)	0 -75	木製巾木 腰壁：天然木化粧パネル	60 1000	PB t12.0 直張り工法 一部LGS	壁：ビニルクロス【撤去】	LGS PB t9.0	岩綿吸音板t12.0	塩ビ	2600	手摺 車椅子摺 消火器ボックス 下足棚【既存のまま】
	同 上	改修後	【既存のまま】	サンダー掛け（3回） ウレタン樹脂ワニス塗		下地調整RB種 木材保護塗料（B種）		【既存のまま】	ビニルクロス	【既存のまま】	下地調整RC種 吸音ボード専用塗装			
	風除室	改修前	タイル下地モルタル塗【撤去】	セラミックタイル貼 150×150【撤去】	0 -50	壁と同じ		タイル下地モルタル塗【撤去】	45角磁器タイル貼 （一部ラスター軸）【撤去】	LGS	アルミスバンドレルt1.0	塩ビ	2600	
	同 上	改修後	タイル下地モルタル塗	セラミックタイル貼 150×150		壁と同じ		タイル下地モルタル塗	45角磁器タイル貼 （一部ラスター軸）	【既存のまま】	【既存のまま】			
	食堂・日常動作訓練室	改修前	モルタル金ゴテ	フローリングt15(ナラ)【一部撤去】 一部撤去部下地：モルタル面サンダー掛け	0 -15	木製巾木 腰壁：天然木化粧パネル	60 1000	PB t12.0 直張り工法 一部LGS	ビニルクロス【撤去】	LGS【既存のまま】 PB t9.0【一部撤去】	岩綿吸音板t12.0【撤去復旧部】 折上部分：フレキシブルボード EP	塩ビ	2500 2900	手摺、手洗いバック、鏡、吊戸棚【既存のまま】 流し、手洗用手摺【撤去】
	同 上	改修後	【既存のまま】	サンダー掛け（3回）、ウレタン樹脂ワニス塗 新設部：樹脂モルタル塗下地、フローリングt15(ナラ)	0	下地調整RB種 木材保護塗料（B種）		【既存のまま】	下地調整RB種後ビニルクロス	【既存のまま】 PB t9.5【撤去復旧部】	下地調整RC種 吸音ボード専用塗装（一部EP） 岩綿吸音板t12.0【撤去部新設】			流し、手洗用手摺
	介護者教育室	改修前	乾式床組	タタミ敷き【取外し】	+400	タタミ寄せ		PB t12.0 直張り工法 一部LGS	ビニルクロス（ジュラク模様）【撤去】	LGS PB t9.0	岩綿吸音板t12.0	木製	2400	押入【既存のまま】
	同 上	改修後	【既存のまま】	タタミ表張替		【既存のまま】		【既存のまま】	下地調整RB種後ビニルクロス（ジュラク模様）	【既存のまま】	下地調整RC種 吸音ボード専用塗装			
	事務室（2）	改修前	モルタル金ゴテ	フローリングt15(ナラ)	0 -25	木製巾木	60	PB t12.0 直張り工法 一部LGS	ビニルクロス【撤去】	LGS PB t9.0	岩綿吸音板t12.0	塩ビ	2500	ホワイトボード 行程用ホワイトボード【取外し】 受付カウンター 車椅子手摺【既存のまま】
	同 上	改修後	【既存のまま】	サンダー掛け（3回） ウレタン樹脂ワニス塗		【既存のまま】		【既存のまま】	下地調整RB種後ビニルクロス	【既存のまま】	下地調整RC種 吸音ボード専用塗装			ホワイトボード 行程用ホワイトボード【再取付】
	便所（食堂）	改修前	タイル下地モルタル塗【撤去】	45角磁器タイル貼り【撤去】	0 -150	壁と同じ		タイル下地モルタル塗【撤去】	100角陶器質タイル【撤去】	LGS【撤去】 PB t9.0【撤去】	岩綿吸音板t12.0【撤去】	塩ビ	2395	カーテンレール【撤去】 手摺 排水ビット蓋【既存のまま】
	同 上	改修後	タイル下地モルタル塗	150角Ⅰ類タイル張り		壁と同じ		タイル下地モルタル塗	100角陶器質タイル	LGS PB t9.5	岩綿吸音板t12.0	塩ビ	2395	カーテンレール【新設】
	倉庫（1）	改修前	モルタル金ゴテ	塩ビタイルt2.0【撤去】	0	ソフト巾木【撤去】	60	PB t12.0 直張り工法 一部LGS	EP塗り	LGS	化粧石膏ボードt9.0	塩ビ	2500	
	同 上	改修後	【既存のまま】	床下地補修材塗 長尺ビニルシートt2.0		ソフト巾木	60	【既存のまま】	下地調整RB種 EP-G（B種）	【既存のまま】	【既存のまま】			
	機械室	改修前	シンダーコンクリート直均し	防腐塗装	0 -100	モルタル金ゴテ	100	コンクリート素地	グラスウールボードt50 ガラスクロス押工		グラスウールボードt50 ガラスクロス押工			機械基礎 （建具新設部壁ハツリ）
	同 上	改修後	【既存のまま】	【既存のまま】		【既存のまま】		【既存のまま】	【既存のまま】	【既存のまま】	【既存のまま】			
	倉庫（2）	改修前	モルタル金ゴテ	塩ビタイルt2.0【撤去】	0	ソフト巾木【撤去】	60	PB t12.0 直張り工法 一部LGS	EP塗り	LGS	化粧石膏ボードt9.0	塩ビ	2500	
	同 上	改修後	【既存のまま】	床下地補修材塗 長尺ビニルシートt2.0		ソフト巾木	60	【既存のまま】	下地調整RB種 EP-G（B種）	【既存のまま】	【既存のまま】			
	特別浴室	改修前	シンダーコンクリート直均し	耐水長尺ビニルシートt2.5【撤去】	0 -200	壁と同じ		タイル下地モルタル塗【撤去】	100角陶器質タイル【撤去】	LGS【撤去】	バスリブ【撤去】	塩ビ	3090～2890	結露受金物（堅樋共）【撤去】 洗面バック 排水ビット蓋【既存のまま】
	更衣室兼倉庫	改修後	【既存のまま】	床下地補修材塗 発泡複層ビニルシートt6.0		壁と同じ		タイル下地モルタル塗	100角陶器質タイル	LGS	化粧石膏ボードt9.5	塩ビ	2890	
	特別浴室脱衣室	改修前	モルタル金ゴテ	長尺ビニルシートt2.5【撤去】	0 -30	ソフト巾木【撤去】	60	耐水PB t12.0 直張り工法 一部LGS	ビニルクロス【撤去】	LGS【撤去】 耐水PB t9.0【撤去】	耐水岩綿吸音板t12.0【撤去】	塩ビ	2500	脱衣棚【既存のまま】
	一般浴脱衣室（２）	改修後	【既存のまま】	床下地補修材塗 発泡複層ビニルシートt6.0		ソフト巾木	60	【既存のまま】	下地調整RB種後ビニルクロス	LGS GB-S t9.5	耐水岩綿吸音板t12.0	塩ビ	2500	
	洗濯室	改修前	モルタル金ゴテ	長尺ビニルシートt2.5【撤去】	0	ソフト巾木【撤去】	60	耐水PB t12.0 直張り工法 一部LGS	ビニルクロス【撤去】	LGS 耐水PB t9.0	耐水岩綿吸音板t12.0	塩ビ	2500	カーテンレール【撤去】 洗濯機バック 吊戸棚【既存のまま】
	同 上	改修後	【既存のまま】	床下地補修材塗 発泡複層ビニルシートt6.0		ソフト巾木	60	【既存のまま】	ビニルクロス	【既存のまま】	下地調整RC種 吸音ボード専用塗装			カーテンレール【新設】
	一般浴室	改修前	シンダーコンクリート直均し	花崗岩【撤去】	0 -200	腰壁：花崗岩【撤去】	600	タイル下地モルタル塗【撤去】	100角陶器質タイル【撤去】	LGS【撤去】	バスリブ【撤去】	塩ビ	2650～2500	洗い場手摺 結露受金物（堅樋共） 排水ビット蓋【既存のまま】
	同 上	改修後	【既存のまま】	花崗岩		腰壁：花崗岩		タイル下地モルタル塗	100角陶器質タイル	LGS（SUS）	バスリブ			
	一般浴槽	改修前	アスファルト防水押コンクリート	モルタル下地 花崗岩【撤去】	-550 -730	腰壁：モルタル下地 花崗岩【撤去】		タイル下地モルタル塗【撤去】	磁器タイル45角モザイクタイル【撤去】	—	—			浴槽手摺【撤去】
	同 上	改修後	【既存のまま】	モルタル下地 花崗岩		腰壁：モルタル下地 花崗岩		タイル下地モルタル塗	磁器タイル45角モザイクタイル	—	—			浴槽手摺
	一般浴脱衣室	改修前	モルタル金ゴテ	石綿含有接着剤【撤去】 長尺ビニルシートt2.5【撤去】	0 -30	木製巾木【撤去】	60	木製胴縁【撤去】	米松板貼（クリアー塗装）【撤去】	木製野縁【撤去】	米松板貼（クリアー塗装）【撤去】	木製	2500	脱衣棚 カーテンレール 吊戸棚【撤去】 トイレブース 手洗いカウンター 鏡【既存のまま】
	一般浴脱衣室（１）	改修後	【既存のまま】	床下地補修材塗 発泡複層ビニルシートt6.0		ソフト巾木	60	木製胴縁 GB-S t12.5	ビニルクロス	LGS（SUS）	バスリブ	アルミ	2500	脱衣棚 照明ボックス カーテンレール 吊戸棚【新設】
	厨房	改修前	シンダーコンクリート直均し	エポキシ樹脂ノンスリップ塗床	-50 -250	壁と同じ		タイル下地モルタル塗	100角陶器質タイル	LGS 珪酸カルシウム板t6.0	水系結露防止塗料	塩ビ	2600 2500	カウンター 手洗いバック 吊戸棚 排水ビット蓋【既存のまま】
	同 上	改修後	【既存のまま】	【既存のまま】		【既存のまま】		【既存のまま】	【既存のまま】	【既存のまま】	【既存のまま】			
	厨房事務室	改修前	モルタル金ゴテ 乾式床組	石綿含有接着剤【撤去】長尺ビニルシートt2.5【撤去】 タタミ敷き【取外し】	0 -100	ソフト巾木【撤去】	60	PB t12.0 直張り工法	EP塗り	LGS【撤去】	化粧石膏ボードt9.0【撤去】	塩ビ	2300	
	同 上	改修後	【既存のまま】 【既存のまま】	床下地補修材塗、長尺ビニルシートt2.0 タタミ表張替	----	ソフト巾木	60	【既存のまま】	下地調整RB種 EP-G（B種）	LGS	化粧石膏ボードt9.5	塩ビ	2300	
	便所（厨房）	改修前	モルタル金ゴテ	石綿含有接着剤【撤去】 長尺ビニルシートt2.5【撤去】	0	ソフト巾木【撤去】	60	耐水PB t12.0 直張り工法	EP塗り	LGS【撤去】	化粧石膏ボードt9.0【撤去】	塩ビ	2300	
	同 上	改修後	【既存のまま】	床下地補修材塗 トイレ用長尺ビニルシートt2.5（防汚・消臭）		ソフト巾木	60	【既存のまま】	下地調整RB種 EP-G（B種）	LGS	化粧石膏ボードt9.5	塩ビ	2300	

認 可 印 章	工事名	なぎさふれあいセンター改修工事（建築）									
	図面名	（既存・改修）仕上表（5）			縮 尺	—	設計年月	R6.7			
	製 長	担当長	担当者	合 議	製図者	図面データ通し番号	図 面 番 号				
							A—006				
	（特）久慈設計 横浜事務所 一級建築士事務所 神奈川県知事登録第 18263号 一級建築士登録第 221761号 小川 直樹					平塚市 都市整備部 建築住宅課					


階	室 名	項目	床			巾 木		壁	天 井					備 考
			下地	仕 上	床高	仕上	H		下地	仕 上	下地	仕 上	廻縁	OH
1 福祉	食品庫	改修前	コンクリート金ゴテ	エポキシ樹脂ノンスリップ塗床 【撤去：サンダー工法】	-50	ソフト巾木【撤去】	100	耐水PB t12.0 直張り工法	EP塗り	LGS【撤去】	化粧石膏ボードt9.0【撤去】	塩ビ	2300	
	同 上	改修後	【既存のまま】	ポリマーセメントモルタル金ゴテ エポキシ樹脂ノンスリップ塗床		ソフト巾木	100	【既存のまま】	下地調整RB種 EP-G（B種）	LGS	化粧石膏ボードt9.5	塩ビ	2300	
	前室	改修前		モルタル金ゴテ	-50	ソフト巾木【撤去】	60	モルタル金ゴテ	EP塗り	LGS【撤去】	化粧石膏ボードt9.0【撤去】	塩ビ	2585	
	同 上	改修後		【既存のまま】		ソフト巾木	60	【既存のまま】	下地調整RB種 EP-G（B種）	LGS	化粧石膏ボードt9.5	塩ビ	2585	
老人 福祉	EVホール	改修前	モルタル金ゴテ	タイルカーペット【撤去】	0	ソフト巾木【撤去】	60	タイル下地モルタル塗【撤去】 PB t12.0 直張り工法	45角磁器タイル貼（一部ラスター軸）【撤去】 ガラスクロスEP塗り	LGS【撤去】	アルミ吸音パネル 粉体焼付塗装【撤去】	アルミ	2650	パイプシャッター【撤去】 手摺 防災・防火シャッター【既存のまま】
	同 上	改修後	【既存のまま】	床下地補修材塗 重歩行用多柄ビニルシートt2.0		ソフト巾木	60	タイル下地モルタル塗 【既存のまま】	45角磁器タイル貼（一部ラスター軸） 下地調整RB種 EP-G（B種）	LGS	アルミ吸音パネル 粉体焼付塗装	アルミ	2650	
	廊下	改修前	モルタル金ゴテ	タイルカーペット【撤去】	0	木製巾木【撤去】	60	コンクリート素地 PB t12.0 直張り工法 一部LGS【撤去】	腰壁：天然木化粧パネルH=1000【撤去】 ビニルクロス【撤去】	LGS【撤去】 PB t9.0【撤去】	岩綿吸音板t12.0【撤去】	塩ビ	2650	手摺 車椅子手摺 カウンター ストレッチャーガード【撤去】
	同 上	改修後	【既存のまま】	床下地補修材塗 重歩行用多柄ビニルシートt2.0		ソフト巾木	60	GB-R t12.5 直張り工法 LGS-90耐壁 A	ビニルクロス	LGS PB t9.5	岩綿吸音板t12.0	塩ビ	2650	ストレッチャーガード
	売店コーナー	改修前	モルタル金ゴテ	タイルカーペット【撤去】	0	ソフト巾木【撤去】	60	PB t12.0 直張り工法	ビニルクロス【撤去】	LGS【撤去】 PB t9.0【撤去】	岩綿吸音板t12.0【撤去】	塩ビ	2650	パイプシャッター【撤去】
	オープンスペース	改修後	【既存のまま】	床下地補修材塗 重歩行用多柄ビニルシートt2.0		ソフト巾木	60	GB-R t12.5 直張り工法 LGS-90壁 B	ビニルクロス	LGS PB t9.5	岩綿吸音板t12.0	塩ビ	2650	防煙垂れ壁
	湯沸室	改修前	モルタル金ゴテ	石綿含有接着剤【撤去】 ノンスリップ長尺ビニルシートt2.5【撤去】	0	ソフト巾木【撤去】	60	耐水PB t12.0 直張り工法 一部LGS 【LGS間仕切 撤去】	ビニルクロス【撤去】 流し側：100角陶器質タイル【撤去】	LGS【撤去】 耐水PB t9.0【撤去】	耐水岩綿吸音板t12.0【撤去】	塩ビ	2500	流し 吊戸棚（既製品）【撤去】
	同 上	改修後	【既存のまま】	床下地補修材塗 ノンスリップ長尺ビニルシートt2.0（耐熱・抗菌）		ソフト巾木	60	【直張り工法部 既存のまま】 LGS-90壁 B	化粧珪酸カルシウム板 t 6.0	LGS 耐水PB t9.5	耐水岩綿吸音板t12.0	塩ビ	2500	
	老人福祉廊下	改修前	モルタル金ゴテ	タイルカーペット【撤去】	0	木製巾木【撤去】	60	コンクリート素地 PB t12.0 直張り工法 一部LGS【撤去】	腰壁：天然木化粧パネルH=1000【撤去】 ビニルクロス【撤去】	LGS【撤去】 PB t9.0【撤去】	岩綿吸音板t12.0【撤去】	塩ビ	2650	手摺 消火器ボックス 下足入 掲示板【撤去】
	集会室廊下	改修後	【既存のまま】	床下地補修材塗 重歩行用多柄ビニルシートt2.0		ソフト巾木	60	GB-R t12.5 直張り工法 LGS-90耐壁 A	ビニルクロス	LGS PB t9.5	岩綿吸音板t12.0	塩ビ	2650	手摺 消火器ボックス【新設】
	教養・倶楽室	改修前	乾式床組【撤去】	タタミ敷き【撤去】 踏込：タイルカーペット【撤去】	+150 0	タタミ寄せ【撤去】 踏込：ソフト巾木【撤去】	- 60	PB t12.0 直張り工法 一部LGS 【LGS間仕切 撤去】	ビニルクロス（ジュラク模様）【撤去】	LGS【撤去】	杉柵石膏ボードt9.0【撤去】	木製	2650	水屋 炉 床の間 押入 照明ボックス 長押【撤去】
	オープンスペース	改修後	樹脂モルタル金ゴテ補修	床下地補修材塗 重歩行用多柄ビニルシートt2.0		ソフト巾木	60	【直張り工法部 既存のまま】 LGS-90耐壁 A	ビニルクロス	LGS PB t9.5	岩綿吸音板t12.0	塩ビ	2650	防煙垂れ壁
	集会室	改修前	乾式床組【撤去】	タタミ敷き【撤去】	+150 0	クロス貼【撤去】 タタミ寄せ【撤去】	300 -	PB t12.0 直張り工法 一部LGS	ビニルクロス（ジュラク模様）【撤去】	LGS【撤去】	杉柵石膏ボードt9.0【撤去】	木製	2650	照明ボックス 板の間 カーテンレール【撤去】
	集会室（1）・（2）	改修後	樹脂モルタル金ゴテ補修	タイルカーペットt7.0		ソフト巾木	60	【直張り工法部 既存のまま・一部新設】 LGS-90耐壁 A	ビニルクロス	LGS PB t9.5	岩綿吸音板t12.0	塩ビ	2800	カーテンレール【新設】
	ステージ	改修前	乾式床組【撤去】	フローリングt15（ブナ）【撤去】	+300 0	クロス貼【撤去】	150	PB t12.0 直張り工法 一部LGS 【LGS間仕切 撤去】	ビニルクロス【撤去】	LGS【撤去】 PB t9.0【撤去】	ビニルクロス【撤去】	木製	2650	スクリーンボックス スピーカーボックス カーテンレール（ステージ専用） TV台 天井プロジェクター スクリーン【撤去】
	オープンスペース	改修後	樹脂モルタル金ゴテ補修	重歩行用多柄ビニルシートt2.0		※オープンスペースと同じ								
	倉庫（1）	改修前	乾式床組【撤去】	塩ビタイルt2.0【撤去】	+300 0	ソフト巾木【撤去】	60	PB t12.0 直張り工法 一部LGS 【LGS間仕切 撤去】	EP塗り	LGS【撤去】	化粧石膏ボードt9.0【撤去】	塩ビ	2400	
	相談室	改修後	樹脂モルタル金ゴテ補修	タイルカーペットt7.0		ソフト巾木	60	【直張り工法部 既存のまま】 LGS-90耐壁 A	ビニルクロス	LGS PB t9.5	岩綿吸音板t12.0	塩ビ	2800	
	控室	改修前	乾式床組【撤去】	タイルカーペット【撤去】	+150 0	ソフト巾木【撤去】	60	PB t12.0 直張り工法 一部LGS 【LGS間仕切 撤去】	ビニルクロス【撤去】	LGS【撤去】	化粧石膏ボードt9.0【撤去】	塩ビ	2400	
	集会室（2）	改修後		※集会室（1）・（2）と同じ										
	踏込（1）	改修前	モルタル金ゴテ	タイルカーペット【撤去】	0	木製巾木【撤去】	60	コンクリート素地 PB t12.0 直張り工法 一部LGS【撤去】	腰壁：天然木化粧パネルH=1000【撤去】 ビニルクロス【撤去】	LGS【撤去】 PB t9.0【撤去】	岩綿吸音板t12.0【撤去】	塩ビ	2600	手摺 車椅子手摺【撤去】
	集会室（1）	改修後	【既存のまま】	床下地補修材塗 タイルカーペットt7.0		※集会室（1）・（2）と同じ								
	踏込（2）	改修前	モルタル金ゴテ	タイルカーペット【撤去】	0	木製巾木【撤去】	60	コンクリート素地 PB t12.0 直張り工法 一部LGS【撤去】	腰壁：天然木化粧パネルH=1000【撤去】 ビニルクロス【撤去】	LGS【撤去】 PB t9.0【撤去】	岩綿吸音板t12.0【撤去】	塩ビ	2600	スロープ 手摺 車椅子手摺【撤去】
	集会室（1）	改修後	【既存のまま】	床下地補修材塗 タイルカーペットt7.0		※集会室（1）・（2）と同じ								
	休憩コーナー	改修前	乾式床組【撤去】	タイルカーペット【撤去】	+150 0	ソフト巾木【撤去】	60	PB t12.0 直張り工法 一部LGS 【LGS間仕切 撤去】	ビニルクロス【撤去】	LGS【撤去】 PB t9.0【撤去】	岩綿吸音板t12.0【撤去】	塩ビ	2650	カーテンレール ダブル W10400×H2200【撤去】
	集会室（1）	改修後		※集会室（1）・（2）と同じ										
	収納（1）	改修前	乾式床組【撤去】	塩ビタイルt2.0【撤去】	+150 0	ソフト巾木【撤去】	60	PB t12.0 直張り工法 一部LGS 【LGS間仕切 撤去】	EP塗り	LGS【撤去】	化粧石膏ボードt9.0【撤去】	塩ビ	2500	
	集会室（1）	改修後		※集会室（1）・（2）と同じ										
	収納（2）	改修前	乾式床組【撤去】	塩ビタイルt2.0【撤去】	+150 0	ソフト巾木【撤去】	60	PB t12.0 直張り工法 一部LGS 【LGS間仕切 撤去】	EP塗り	LGS【撤去】	化粧石膏ボードt9.0【撤去】	塩ビ	2500	
	集会室（1）	改修後		※集会室（1）・（2）と同じ										
	職員休憩室（1）	改修前	モルタル金ゴテ	タイルカーペット【撤去】	0	ソフト巾木【撤去】	60	PB t12.0 直張り工法 一部LGS 【LGS間仕切 撤去】	ビニルクロス【撤去】	LGS【撤去】 PB t9.0【撤去】	岩綿吸音板t12.0【撤去】	塩ビ	2500	給茶カウンター 流し 吊戸棚（既製品）手摺【既存のまま】
	集会室（2）	改修後	【既存のまま】	床下地補修材塗 タイルカーペットt7.0		※集会室（1）・（2）と同じ								
	機能回復訓練室	改修前	乾式床組【撤去】	フローリングt15（ナラ）【撤去】	0 -150	木製巾木【撤去】	60	コンクリート素地 PB t12.0 直張り工法 一部LGS【撤去】	腰壁：天然木化粧パネルH=1000【撤去】 ビニルクロス【撤去】	LGS【撤去】 PB t9.0【撤去】	岩綿吸音板t12.0【撤去】	塩ビ	2700	手摺 手洗いバック 車椅子手摺【撤去】
	同 上	改修後	樹脂モルタル金ゴテ補修	鋼製床組、針葉樹合板t12（二重）下貼 重歩行用多柄ビニルシートt2.0		木製巾木 CL	60	GB-R t12.5 直張り工法 LGS-90耐壁 A	腰壁：化粧メラミン板t3.0 H=1000 木製腰見切 CL 壁：ビニルクロス	LGS PB t9.5	岩綿吸音板t12.0	塩ビ	2700	

工事名 なぎさふれあいセンター改修工事（建築）									
図 面 名	（既存・改修）仕上表（6）				縮 尺	一	設計年月	R 6. 7	
	製 長	担当長	担当者	合 議	製図者	図面データ通し番号		図 面 番 号	
								A-007	
認 可 日 付	(株) 久慈設計 横浜事務所 一級建築士事務所 神奈川県知事登録第 18263号 一級建築士登録第 221761号 小川 直樹								
	平塚市 都市整備部 建築住宅課								

階	室 名	項目	床			巾 木		壁		天 井				備 考
			下地	仕 上	床高	仕上	H	下地	仕 上	下地	仕 上	廻縁	OH	
2	男子浴室	改修前	アスファルト防水押コンクリート	下地モルタル、花崗岩【撤去】	0 -200	腰壁：花崗岩【撤去】	600	タイル下地モルタル塗【撤去】	100角陶器質タイル【撤去】	LGS【撤去】	バスリブ【撤去】	塩ビ	2650～2500	洗場手摺 浴槽手摺 排水ビット蓋 結露受金物（縦樋共）【撤去】
	子育て支援スペース	改修後	【既存のまま】	溶接金網100×100φ6、モルタル金ゴテt50～100 ノーワックス発泡ビニル床シートt4.5	0	木製巾木 CL	60	外周部：現場発泡ウレタンt15 GB-R t12.5 直張り工法／LGS-90耐壁A	腰壁：化粧メラミン板t3.0 H=1000 木製腰見切 CL 壁：ビニルクロス	LGS PB t9.5	岩綿吸音板t12.0	塩ビ	2650	
	女子浴室	改修前	アスファルト防水押コンクリート	下地モルタル、花崗岩【撤去】	0 -200	腰壁：花崗岩【撤去】	600	タイル下地モルタル塗【撤去】	100角陶器質タイル【撤去】	LGS【撤去】	バスリブ【撤去】	塩ビ	2650～2500	洗場手摺 浴槽手摺 排水ビット蓋 結露受金物（縦樋共）【撤去】
	授乳室	改修後	【既存のまま】	溶接金網100×100φ6、モルタル金ゴテt50～100 ノーワックス発泡ビニル床シートt4.5		木製巾木 CL	60	外周部：現場発泡ウレタンt15 GB-R t12.5 直張り工法／LGS-90壁A	腰壁：化粧メラミン板t3.0 H=1000 木製腰見切 CL 壁：ビニルクロス	LGS PB t9.5	岩綿吸音板t12.0	塩ビ	2650	
	男子脱衣室	改修前	モルタル金ゴテ	藤簾敷【撤去】	0 -30	木製巾木【撤去】	60	木製胴縁【撤去】	米松板敷貼（クリアー塗装）【撤去】	木製野縁【撤去】	米松板敷貼（クリアー塗装）【撤去】	木製	2500	脱衣棚 洗面カウンター 鏡 照明ボックス 吊戸棚【撤去】
	子育て支援スペース	改修後	【既存のまま】	床下地補修材塗 ノーワックス発泡ビニル床シートt4.5	0	※子育て支援スペースと同じ								
	女子脱衣室	改修前	モルタル金ゴテ	藤簾敷【撤去】	0 -30	木製巾木【撤去】	60	木製胴縁【撤去】	米松板敷貼（クリアー塗装）【撤去】	木製野縁【撤去】	米松板敷貼（クリアー塗装）【撤去】	木製	2500	脱衣棚 洗面カウンター 鏡 照明ボックス 吊戸棚【撤去】
	トイレ（子育て支援スペース）	改修後	【既存のまま】	床下地補修材塗 トイレ用長尺ビニルシートt2.5（防汚・消臭）	0	床材立上、アルミ見切	100	GB-S t12.5 直張り工法 LGS-90壁B	化粧ケイ酸カルシウム板 t6.0	LGS PB t9.5	岩綿吸音板t12.0	塩ビ	2500	
	便所（脱衣室）	改修前	モルタル金ゴテ	石綿含有接着剤【撤去】 ノンスリップ長尺ビニルシートt2.5【撤去】	0	ソフト巾木【撤去】	60	耐水PB t12.0 直張り工法 一部LGS 【撤去】	ビニルクロス【撤去】	LGS【撤去】 耐水PB t9.0【撤去】	耐水岩綿吸音板t12.0【撤去】	塩ビ	2500	手摺【撤去】
	子育て支援スペース	改修後	【既存のまま】	床下地補修材塗 ノーワックス発泡ビニル床シートt4.5		※子育て支援スペースと同じ								
	機械室	改修前	シンダーコンクリート直均し	防塵塗装	0 -100	モルタル金ゴテ 【既存のまま】	100	コンクリート素地	グラスウールボードt50 ガラスクロス押工【撤去】	コンクリート素地	グラスウールボードt50 ガラスクロス押工【撤去】			機械基礎【撤去】
	子育て支援スペース	改修後	【既存のまま】	床下地補修材塗 ノーワックス発泡ビニル床シートt4.5		※子育て支援スペースと同じ								
2 図書館	事務・作業室	改修前	モルタル金ゴテ	石綿含有接着剤【撤去】 長尺ビニルシートt2.5【撤去】	0	ソフト巾木【撤去】	60	PB t12.0 直張り工法 一部LGS 【LGS間仕切 撤去】	ビニルクロス【撤去】	LGS【撤去】 PB t9.0【撤去】	岩綿吸音板t12.0【撤去】	塩ビ	2600	流し 吊戸棚（既製品） カーテンレール ダブル【撤去】 消火器ボックス【既存のまま】
	図書館事務室	改修後	【既存のまま】	床下地補修材塗 長尺ビニルシートt2.0		ソフト巾木	60	【直張り工法部 既存のまま】 LGS-90壁A	ビニルクロス	LGS PB t9.5	岩綿吸音板t12.0	塩ビ	2600	
	職員休憩室（2）	改修前	乾式床組【撤去】 モルタル金ゴテ【既存のまま】	タタミ敷き【撤去】 踏込：石綿含有接着剤【撤去】長尺ビニルシートt2.5【撤去】	+150 0	タタミ寄せ【撤去】		PB t12.0 直張り工法 一部LGS 【LGS間仕切 撤去】	ビニルクロス（ジュラク模様）【撤去】	LGS【撤去】	杉柰石膏ボードt9.0【撤去】	木製	2450	板の間 押入 下足棚 踏込：壁、天井、休憩室に同じ カーテンレール ダブル【撤去】
	commonsスペース	改修後	樹脂モルタル金ゴテ補修 床下地補修材塗	重歩行用多柄ビニルシートt2.0		ソフト巾木	60	【直張り工法部 既存のまま】 LGS-90壁A	ビニルクロス	LGS PB t9.5	岩綿吸音板t12.0	塩ビ	2600	UVカットフィルム（南側サッシ）【新設】 ブラインド【新設】
	書庫	改修前	モルタル金ゴテ	石綿含有接着剤【撤去】 長尺ビニルシートt2.5【撤去】	0	ソフト巾木【撤去】	60	PB t12.0 直張り工法 一部LGS	ビニルクロス【撤去】	LGS【一部撤去】	PB t9.0、岩綿吸音板t12.0【撤去】 化粧石膏ボードt9.0【一部撤去】	塩ビ	2600 一部3000	天井 EXP. J. 移動棚取付レール（棚は別途）【既存のまま】
	同 上	改修後	【既存のまま】	床下地補修材塗 長尺ビニルシートt2.0		ソフト巾木	60	【既存のまま】	ビニルクロス	LGS【撤去復旧部】	PB t9.5、岩綿吸音板t12.0 化粧石膏ボードt9.5【撤去復旧部】一部 EP塗り	塩ビ	2600 一部3000	
	倉庫（3）	改修前	モルタル金ゴテ	塩ビタイルt2.0【撤去】	0	ソフト巾木【撤去】	60	PB t12.0 直張り工法 一部LGS 【LGS間仕切 撤去】	EP塗り	LGS【撤去】	化粧石膏ボードt9.0【撤去】	塩ビ	2600	パーテーション【撤去】
	commonsスペース	改修後	【既存のまま】	床下地補修材塗 重歩行用多柄ビニルシートt2.0		※commonsスペースと同じ								
	倉庫（4）	改修前	モルタル金ゴテ	塩ビタイルt2.0【撤去】	0	ソフト巾木【撤去】	60	PB t12.0+t9 LGS 【LGS間仕切 撤去】	EP塗り	LGS【撤去】	化粧石膏ボードt9.0【撤去】	塩ビ	2600	
	commonsスペース	改修後	【既存のまま】	床下地補修材塗 重歩行用多柄ビニルシートt2.0		※commonsスペースと同じ								
	倉庫（2）	改修前	モルタル金ゴテ	塩ビタイルt2.0【撤去】	0	ソフト巾木【撤去】	60	PB t12.0 直張り工法 一部LGS 【LGS間仕切 撤去】	EP塗り	LGS【撤去】	化粧石膏ボードt9.0【撤去】	塩ビ	2600	
	男子更衣室兼休憩室	改修後	【既存のまま】	床下地補修材塗 長尺ビニルシートt2.0		ソフト巾木	60	【直張り工法部 既存のまま】 LGS-90耐壁A	下地調整RB種 EP-G（B種） 素地ごしらえB種 EP-G（B種）	LGS	化粧石膏ボードt9.5	塩ビ	2600	
	AV送出室	改修前	モルタル金ゴテ	塩ビタイルt2.0【撤去】	0	ソフト巾木【撤去】	60	PB t12.0 直張り工法 一部LGS 【LGS間仕切 撤去】	EP塗り	LGS【撤去】	化粧石膏ボードt9.0【撤去】	塩ビ	2600	EXP. J. カバー【取外し】
	女子更衣室兼休憩室	改修後	【既存のまま】	床下地補修材塗 長尺ビニルシートt2.0		ソフト巾木	60	【直張り工法部 既存のまま】 LGS-90耐壁A	下地調整RB種 EP-G（B種） 素地ごしらえB種 EP-G（B種）	LGS	化粧石膏ボードt9.5	塩ビ	2600	EXP. J. カバー【再取付】
	階段室C	改修前	モルタル金ゴテ	塩ビタイルt2.0【撤去】	0	—		モルタル金ゴテ	EP塗り	LGS	化粧石膏ボードt9.0（3階のみ）	塩ビ	2400	鉄骨階段【既存のまま】
	同 上	改修後	【既存のまま】	床下地補修材塗 長尺ビニルシートt2.0		—		【既存のまま】	下地調整RB種 EP-G（B種）	【既存のまま】	【既存のまま】			鉄骨階段【塗装改修】下地調整RB種 錆止め塗装（材料B種・工程C種） SOP（B種）
	対面朗読室	改修前	モルタル金ゴテ	タイルカーペット【撤去】	0	ソフト巾木【撤去】	60	PB t12.0 直張り工法 一部LGS	ビニルクロス【撤去】	LGS【撤去】 PB t9.0【撤去】	岩綿吸音板t12.0【撤去】	塩ビ	2600	
	同 上	改修後	【既存のまま】	床下地補修材塗 タイルカーペットt7.0		ソフト巾木	60	【既存のまま】	ビニルクロス	LGS PB t9.5	岩綿吸音板t12.0	塩ビ	2600	
3 図書館	図書館ホール	改修前	モルタル金ゴテ	タイルカーペット【撤去】		ソフト巾木【撤去】	75	PB t12.0 直張り工法	ガラスクロスEP塗り	LGS PB t9.0	岩綿吸音板t19.0（リブ付）	塩ビ	3000 一部3750	視覚障害者用タイル 500×500【撤去】 カーテンレール ダブル（南側サッシ）【撤去】 防煙防火シャッター 天井間接照明落天井【既存のまま】
	同 上	改修後	【既存のまま】	床下地補修材塗 タイルカーペットt7.0		ソフト巾木	75	【既存のまま】	下地調整RB種 EP-G（B種）	【既存のまま】	下地調整RC種 吸音ボード専用塗装			視覚障害者用 点字タイル300角【新設】 UVカットフィルム（南側サッシ）【新設】 ブラインド（南側サッシ）【新設】
	図書室（一般書架）	改修前	モルタル金ゴテ	タイルカーペット【撤去】		ソフト巾木【撤去】	75	PB t12.0 直張り工法 一部LGS	ビニルクロス【撤去】	LGS PB t9.0	岩綿吸音板t19.0（リブ付）	塩ビ	3500	消火器ボックス 書架 家具 掲示板 天井間接照明落天井 防煙タレ壁（電動） 【既存のまま】 カーテンレール ダブル（南側サッシ）【撤去】
	課題解決・生活支援 大人コーナー	改修後	【既存のまま】	床下地補修材塗 タイルカーペットt7.0		ソフト巾木	75	【既存のまま】	ビニルクロス	【既存のまま】	下地調整RC種 吸音ボード専用塗装			固定家具・固定書架周囲：床SUSへの字押え金物 UVカットフィルム（南側サッシ）【新設】 ブラインド（南側サッシ）【新設】
	図書室 （児童書架・お話しコーナー）	改修前	モルタル金ゴテ	タイルカーペット【撤去】		ソフト巾木【撤去】	75	PB t12.0 直張り工法 一部LGS	ビニルクロス【撤去】	LGS【撤去】 PB t9.0【撤去】	岩綿吸音板t19.0（リブ付）	塩ビ	3500	書架 家具 掲示板 照明ボックス【既存のまま】 カーテンレール ダブル（南側サッシ）【撤去】 掲示板付き扉 天井間接照明落天井【撤去（お話しコーナー）】
	児童・生徒エリア	改修後	【既存のまま】	床下地補修材塗 タイルカーペットt7.0		ソフト巾木	75	【既存のまま】 書架撤去部：GB-R t12.5 直張り工法	ビニルクロス	LGS PB t9.5	岩綿吸音板t19.0（リブ付）	塩ビ	3500	固定家具・固定書架周囲：床SUSへの字押え金物 UVカットフィルム（南側サッシ）【新設】 ブラインド（南側サッシ）【新設】
	図書室 （新聞・雑誌コーナー）	改修前	モルタル金ゴテ	タイルカーペット【撤去】		ソフト巾木【撤去】	75	PB t12.0 直張り工法 一部LGS	ビニルクロス【撤去】	LGS PB t9.0	岩綿吸音板t19.0（リブ付）	塩ビ	3500	書架 家具 掲示板付幕【既存のまま】 カーテンレール ダブル（南側サッシ）【撤去】
	絵本コーナー	改修後	【既存のまま】	床下地補修材塗 タイルカーペットt7.0		ソフト巾木	75	【既存のまま】	ビニルクロス	【既存のまま】	下地調整RC種 吸音ボード専用塗装			固定家具・固定書架周囲：床SUSへの字押え金物 UVカットフィルム（南側サッシ）【新設】 ブラインド（南側サッシ）【新設】


工事名 なぎさふれあいセンター改修工事（建築）									
図面名（既存・改修）仕上表（7）				縮 尺	—	設計年月	R6.7		
製 図 者	担 当 者	担 当 者	合 表	議	製 図 者	図面データ通し番号	図 面 番 号		
認 可 者							A-008		
(株)久慈設計 横浜事務所 一級建築士事務所 神奈川県知事登録第 18263号 一級建築士登録第 221761号 小川 直樹					平塚市 都市整備部 建築住宅課				

階	室 名	項目	床			巾 木		壁		天 井				備 考
			下地	仕 上	床高	仕上	H	下地	仕 上	下地	仕 上	廻縁	CH	
3 図書 館	図書室（受付コーナー）	改修前	モルタル金ゴテ	タイルカーペット【撤去】		ソフト巾木【撤去】	75	PB t12.0 直張り工法	ビニルクロス【撤去】	LGS PB t9.0	岩綿吸音板t19.0（リブ付）	塩ビ	3500	受付カウンター 書架 家具 照明ボックス 視覚障害者用タイル 500×500【撤去】 視覚障害者用 点字シート300角【新設】
	同 上	改修後	【既存のまま】	床下地補修材塗 タイルカーペットt7.0		ソフト巾木	75	【既存のまま】	ビニルクロス	【既存のまま】	下地調整RC種 吸音ボード専用塗装			
	便所廊下	改修前	モルタル金ゴテ	タイルカーペット【撤去】		ソフト巾木【撤去】	75	PB t12.0 直張り工法 一部LGS 【一部撤去】	ビニルクロス撤去	LGS【一部撤去】 PB t9.0【一部撤去】	岩綿吸音板t19.0（リブ付）【一部撤去】	塩ビ	2400	パーテーション【撤去】
	同 上	改修後	【既存のまま】	床下地補修材塗 タイルカーペットt7.0		ソフト巾木	75	【直張り工法部 既存のまま】 LGS-90壁B	ビニルクロス	LGS【撤去復旧部】 PB t9.5【撤去復旧部】	下地調整RC種 吸音ボード専用塗装 岩綿吸音板t19.0（リブ付）【撤去復旧部】	塩ビ	2400	
	男子便所	改修前	アスファルト防水押コンクリート	ノンスリップ長尺ビニルシートt2.5【撤去】	0 -150	壁と同じ		タイル下地モルタル塗【撤去】	100角陶器質タイル【撤去】	LGS PB t9.0	岩綿吸音板t12.0	塩ビ	2375	手摺 鏡 手洗いカウンター 照明ボックス【既存のまま】
	同 上	改修後	【既存のまま】	床下地補修材塗 トイレ用長尺ビニルシートt2.5（防汚・消臭）		壁と同じ		タイル下地モルタル塗	100角陶器質タイル	【既存のまま】	下地調整RC種 吸音ボード専用塗装			
	女子便所	改修前	アスファルト防水押コンクリート	ノンスリップ長尺ビニルシートt2.5【撤去】	0 -150	壁と同じ		タイル下地モルタル塗【撤去】	100角陶器質タイル【撤去】	LGS【一部撤去】 PB t9.0【一部撤去】	岩綿吸音板t12.0【一部撤去】	塩ビ	2375	手摺 鏡 手洗いカウンター 照明ボックス【既存のまま】
	同 上	改修後	【既存のまま】	床下地補修材塗 トイレ用長尺ビニルシートt2.5（防汚・消臭）		壁と同じ		タイル下地モルタル塗	100角陶器質タイル	LGS【撤去復旧部】 PB t9.5【撤去復旧部】	下地調整RC種 吸音ボード専用塗装 岩綿吸音板t12.0【撤去復旧部】	塩ビ	2375	
	身障者用便所	改修前	アスファルト防水押コンクリート	ノンスリップ長尺ビニルシートt2.5【撤去】	0 -150	壁と同じ		タイル下地モルタル塗【撤去】	100角陶器質タイル【撤去】	LGS【撤去】 PB t9.0【撤去】	岩綿吸音板t12.0【撤去】	塩ビ	2400	手摺【撤去】
	親子トイレ	改修後	【既存のまま】	床下地補修材塗 トイレ用長尺ビニルシートt2.5（防汚・消臭）		床材立上、アルミ見切	100	GB-S t12.5 直張り工法 LGS-90壁B	化粧ケイ酸カルシウム板 t6.0	LGS PB t9.5	岩綿吸音板t12.0	塩ビ	2400	上下手摺、L型手摺、フィッティングボード【新設】
	倉庫	改修前	モルタル金ゴテ	塩ビタイルt2.0【撤去】	0	ソフト巾木【撤去】	60	PB t12.0 直張り工法 一部LGS	EP塗り	LGS	化粧石膏ボードt9.0	塩ビ	2600	
	同 上	改修後	【既存のまま】	床下地補修材塗 長尺ビニルシートt2.0		ソフト巾木	60	【既存のまま】	下地調整RB種 EP-G（B種）	【既存のまま】	【既存のまま】			
	SK室	改修前	モルタル金ゴテ	ノンスリップ長尺ビニルシートt2.5【撤去】		壁と同じ		タイル下地モルタル塗【撤去】	100角陶器質タイル【撤去】	LGS	化粧石膏ボードt9.0	塩ビ	2400	
	同 上	改修後	【既存のまま】	床下地補修材塗 トイレ用長尺ビニルシートt2.5（防汚・消臭）		壁と同じ		タイル下地モルタル塗	100角陶器質タイル	【既存のまま】	【既存のまま】			
共通	階段室A	改修前	モルタル金ゴテ	タイルカーペット【撤去】				PB t12.0 直張り工法	ガラスクロスEP塗り	コンクリート打放補修 一部：PB t9.0 直張り工法	EP塗り			ステンレスノンスリップ（硬質ゴム入り） 視覚障害者用タイル 500×500【撤去】 手摺（2段） ステンドグラス 照明用カバー 照明ボックス【既存のまま】
	同 上	改修後	【既存のまま】	床下地補修材塗 タイルカーペットt7.0				【既存のまま】	下地調整RB種 EP-G（B種）	【既存のまま】	下地調整RB種 EP-G（B種）			ステンレスノンスリップ（硬質ゴム入り）【新設】 視覚障害者用 点字シート300角【新設】
	男子便所（1、2階）	改修前	アスファルト防水押コンクリート	45角磁器タイル	0 -150	壁と同じ		タイル下地モルタル塗	100角陶器質タイル	LGS、PB t9.0 【1階一部撤去】	岩綿吸音板t12.0【1階一部撤去】	塩ビ	2400	手摺 鏡 手洗いカウンター 排水ビッド蓋 照明ボックス【既存のまま】
	同 上	改修後	【既存のまま】	既存タイルの上、カチオン系樹脂モルタル 旧和便所：スラブ復旧		壁と同じ		【既存のまま】	既存タイルの上、タイル壁用シート	LGS、PB t9.5 【撤去部復旧】	化粧石膏ボードt9.5	塩ビ	2400	
	女子便所（1、2階）	改修前	アスファルト防水押コンクリート	45角磁器タイル	0 -150	壁と同じ		タイル下地モルタル塗	100角陶器質タイル	LGS、PB t9.0 【1階一部撤去】	岩綿吸音板t12.0【1階一部撤去】	塩ビ	2400	手摺 鏡 手洗いカウンター 排水ビッド蓋 照明ボックス【既存のまま】
	同 上	改修後	【既存のまま】	既存タイルの上、カチオン系樹脂モルタル 旧和便所：スラブ復旧		壁と同じ		【既存のまま】	既存タイルの上、タイル壁用シート	LGS、PB t9.5 【撤去部復旧】	化粧石膏ボードt9.5	塩ビ	2400	
	身障者用便所（1、2階）	改修前	アスファルト防水押コンクリート	ノンスリップ長尺ビニルシートt2.5【撤去】	0 -150	壁と同じ		タイル下地モルタル塗【撤去】	100角陶器質タイル【撤去】	LGS【撤去】 PB t9.0【撤去】	岩綿吸音板t12.0【撤去】	塩ビ	2400	手摺 手洗いバック 排水ビッド蓋【既存のまま】
	給湯室（1階）	改修後	【既存のまま】	床下地補修材塗 ノンスリップ長尺ビニルシートt2.0（耐熱・抗菌）		床材立上、アルミ見切	100	GB-S t12.5 直張り工法	化粧ケイ酸カルシウム板 t6.0	LGS	化粧石膏ボードt9.5	塩ビ	2400	流し台 L=1,500 新設
	みんなのトイレ（2階）	改修後	【既存のまま】	床下地補修材塗 トイレ用長尺ビニルシートt2.5（防汚・消臭）		床材立上、アルミ見切	100	GB-S t12.5 直張り工法 LGS-90壁B	化粧ケイ酸カルシウム板 t6.0	LGS	化粧石膏ボードt9.5	塩ビ	2400	
	空調機械室	改修前	コンクリート直均し	防塵塗装		モルタル金ゴテ	100		グラスウールボードt50 ガラスクロス押工		グラスウールボードt50 ガラスクロス押工			機械基礎【既存のまま】
	同 上	改修後	【既存のまま】	【既存のまま】		【既存のまま】			【既存のまま】		【既存のまま】			
	EPS	改修前	コンクリート直均し	防塵塗装					コンクリート打放し 現し		コンクリート打放し 現し			
	同 上	改修後	【既存のまま】	【既存のまま】					【既存のまま】		【既存のまま】			
	PS・DS	改修前	コンクリート直均し	防塵塗装					コンクリート打放し 現し		コンクリート打放し 現し			
	同 上	改修後	【既存のまま】	【既存のまま】					【既存のまま】		【既存のまま】			
	階段室B													手摺【新設】

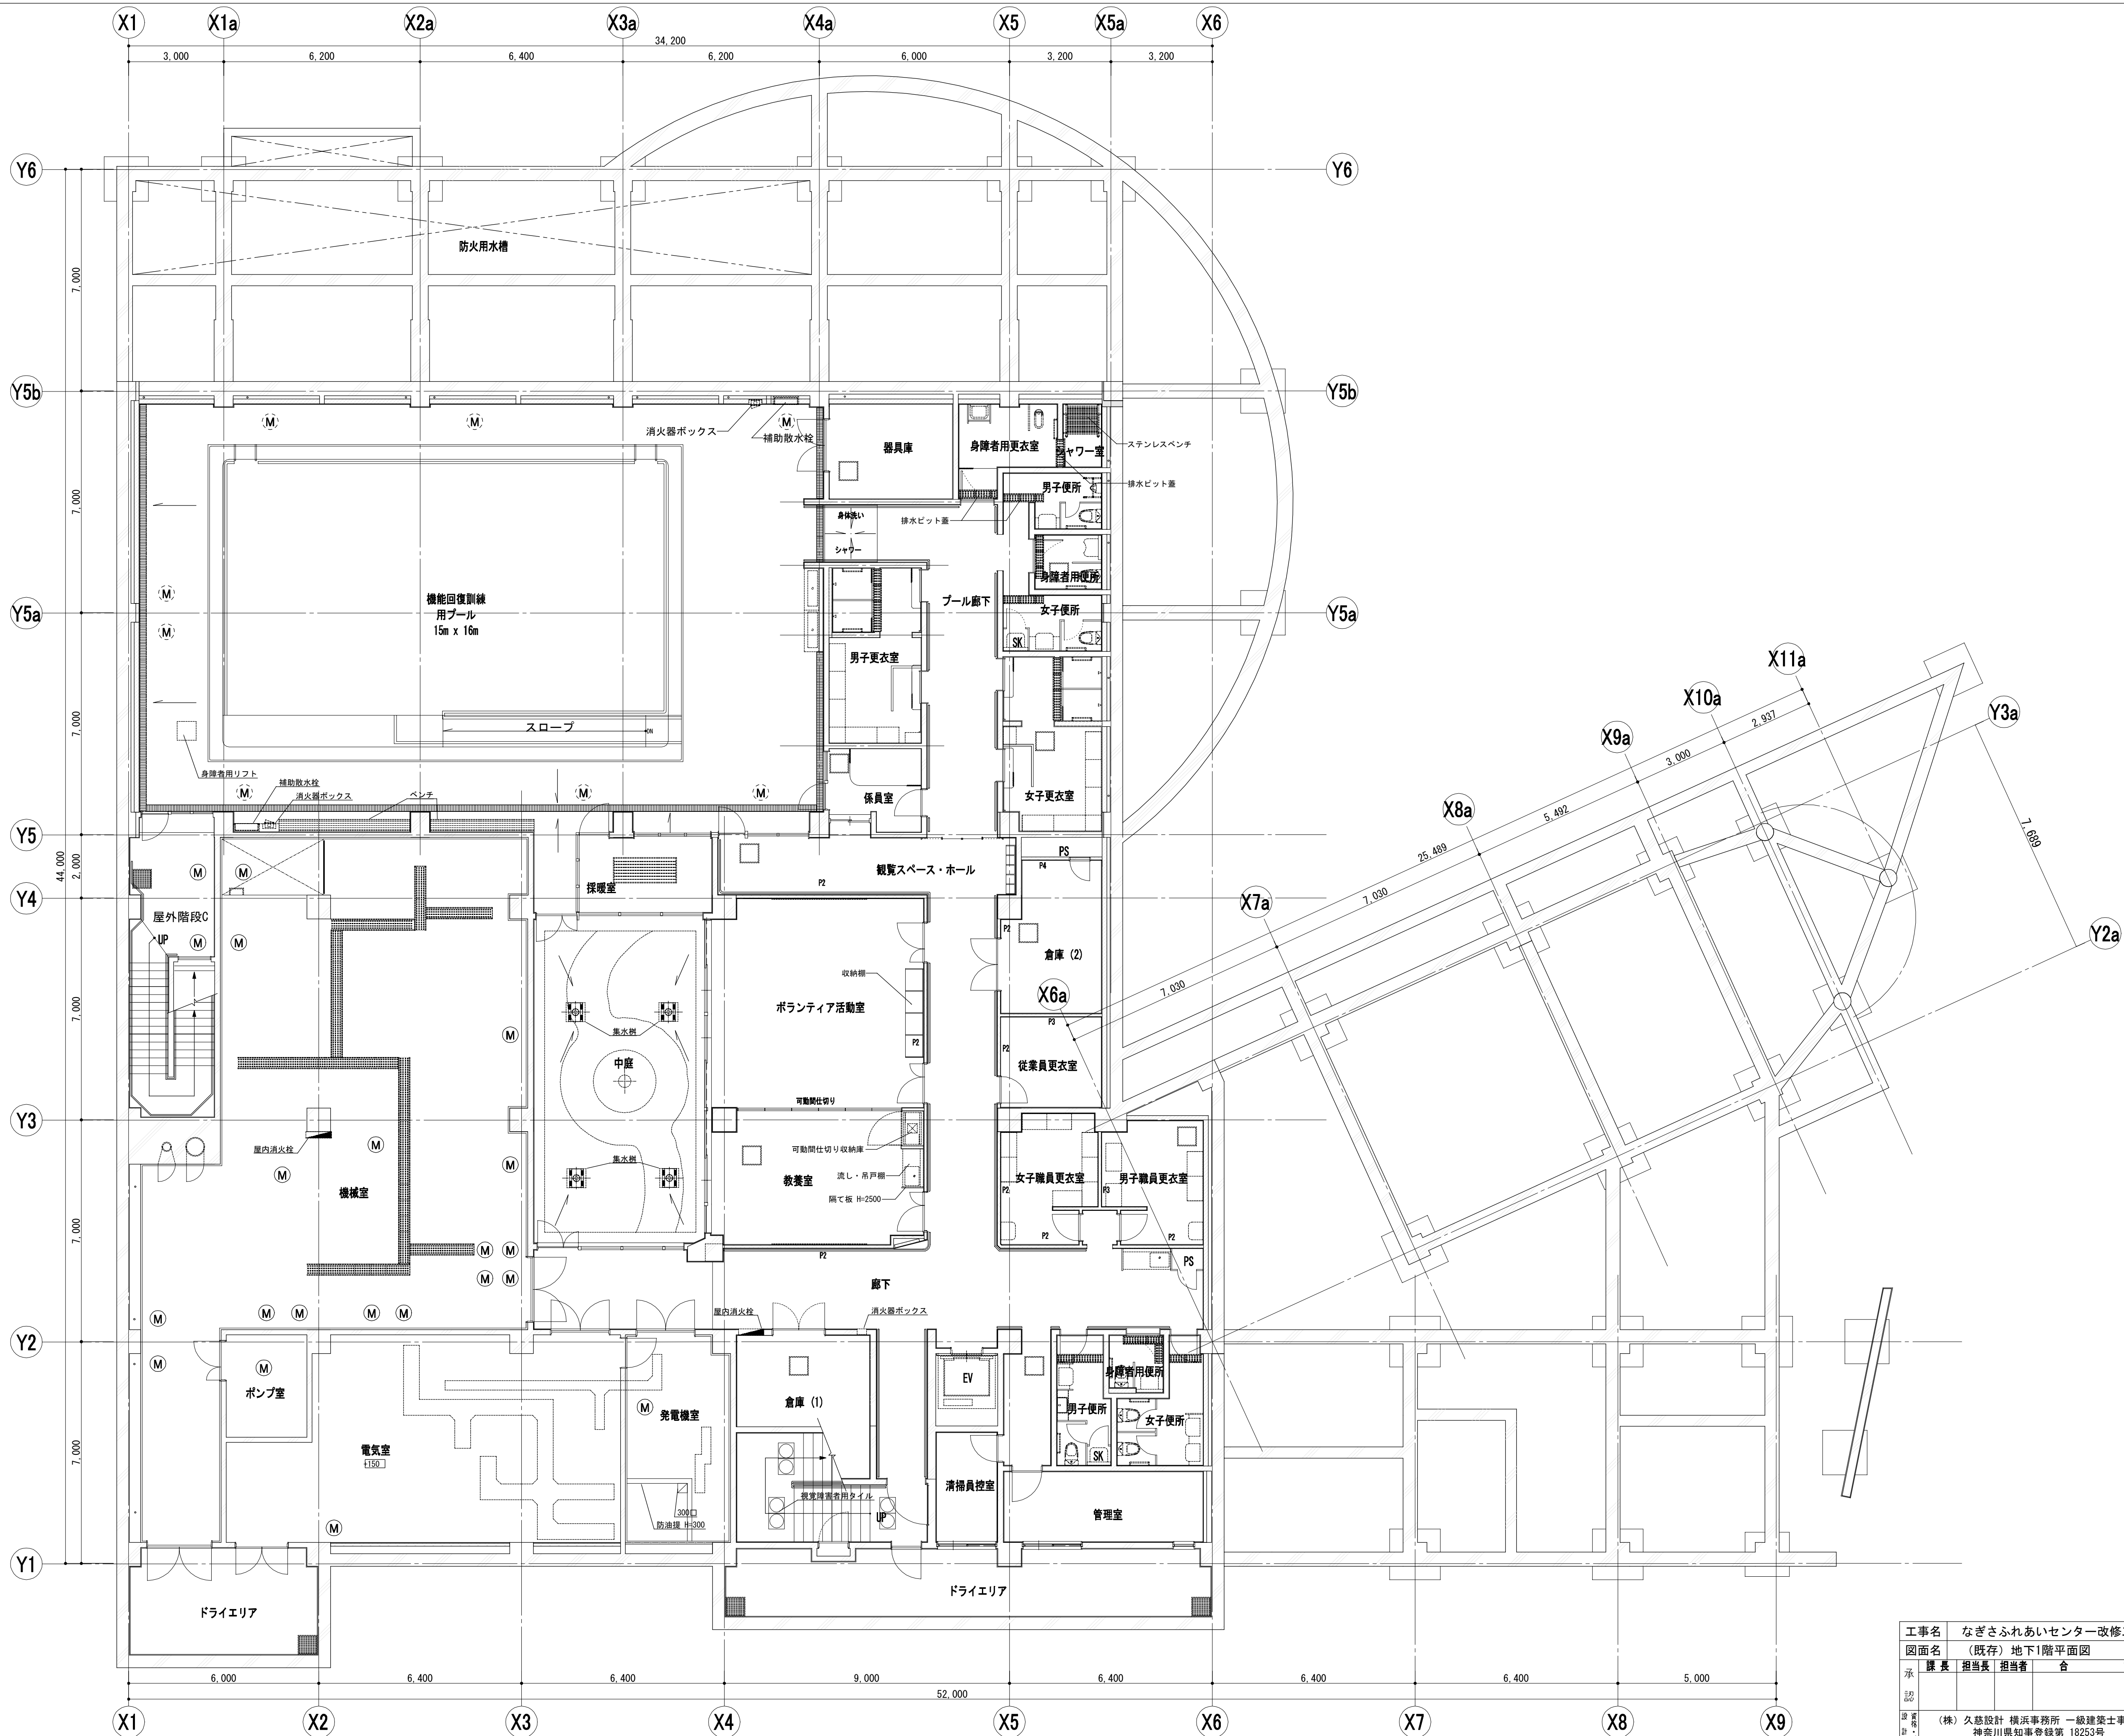


既存壁使用凡例
POO : A-168図参照

工事名							なぎさふれあいセンター改修工事（建築）		
図面名							(既存) 地下1階平面図		
承認 日 印	課長		担当者	合	議	縮尺	1/100	設計年月	R6.7
						製図者	図面データ通し番号	図面番号	
A-010									
(株) 久慈設計 横浜事務所 一級建築士事務所 神奈川県知事登録第 18253号 一級建築士登録第 221751号 小川 直樹							平塚市 都市整備部 建築住宅課		

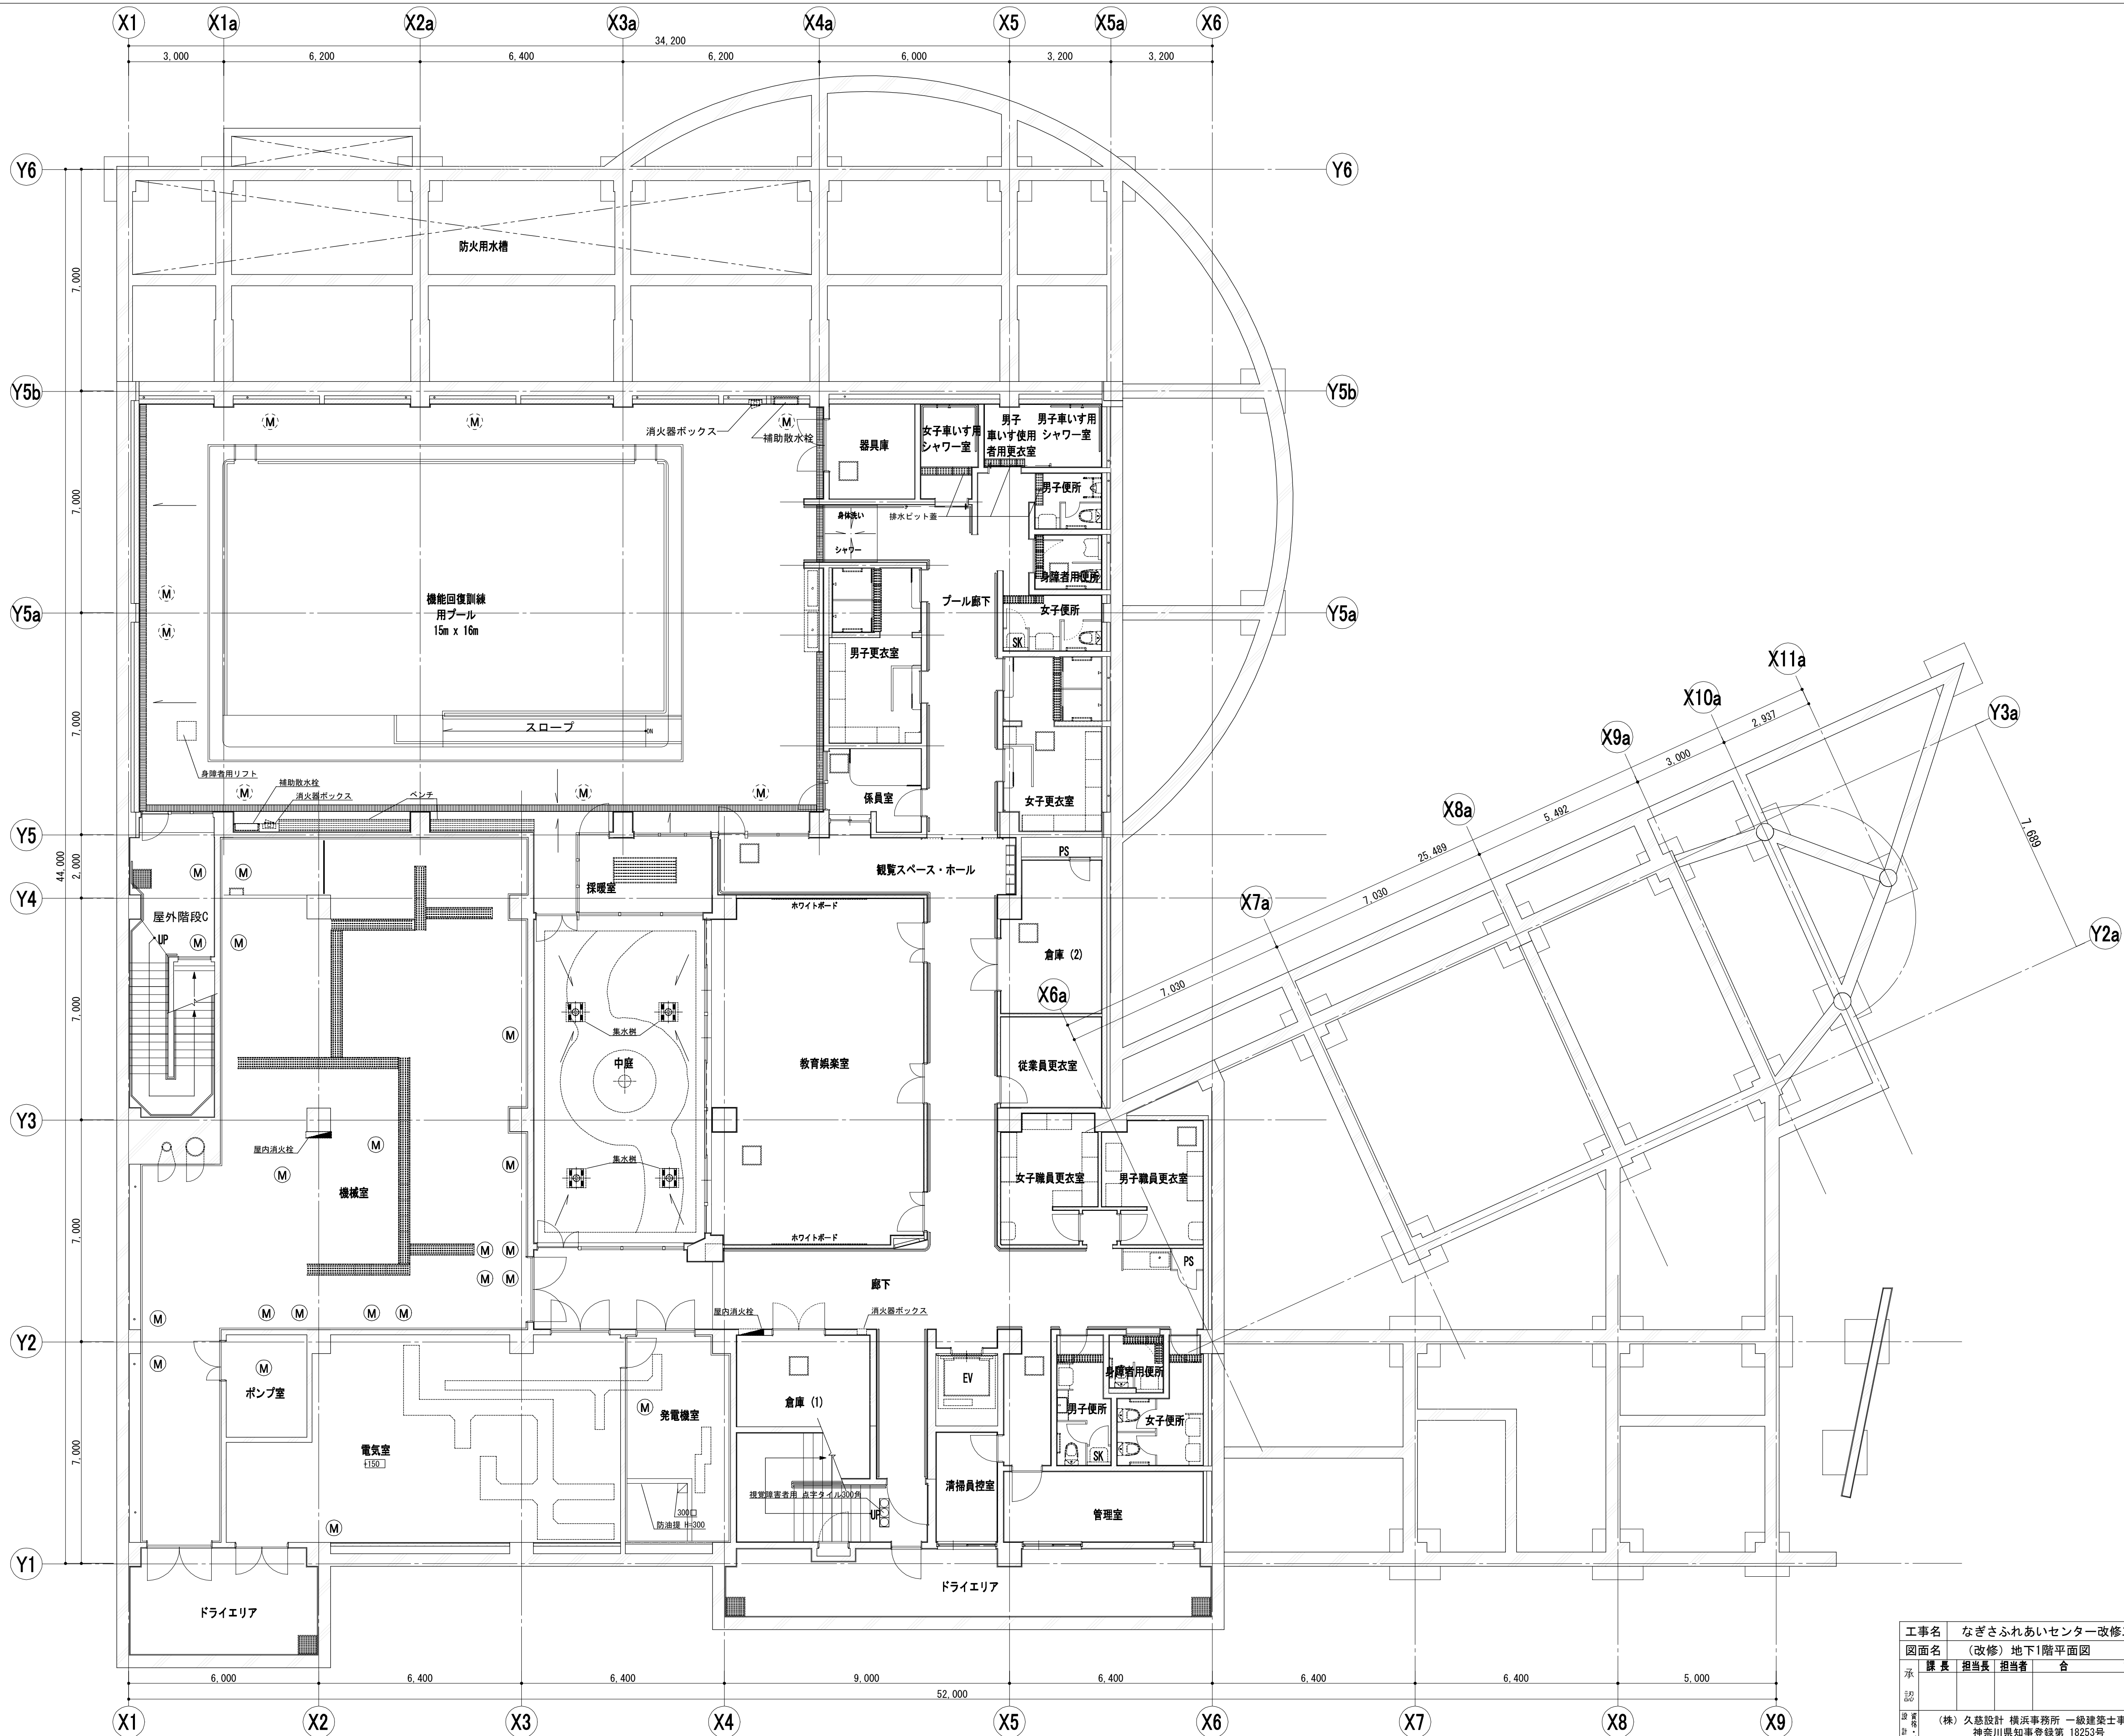


工事名	なぎさふれあいセンター改修工事（建築）				縮尺	1/100	設計年月	R6.7
図面名	（改修）地下1階平面図				製図者	図面データ通し番号	図面番号	
承認	課長	担当員	担当者	合議				A-011
設計者	（株）久慈設計 横浜事務所 一級建築士事務所 神奈川県知事登録第 18253号 一級建築士登録第 221751号 小川 直樹				平塚市 都市整備部 建築住宅課			

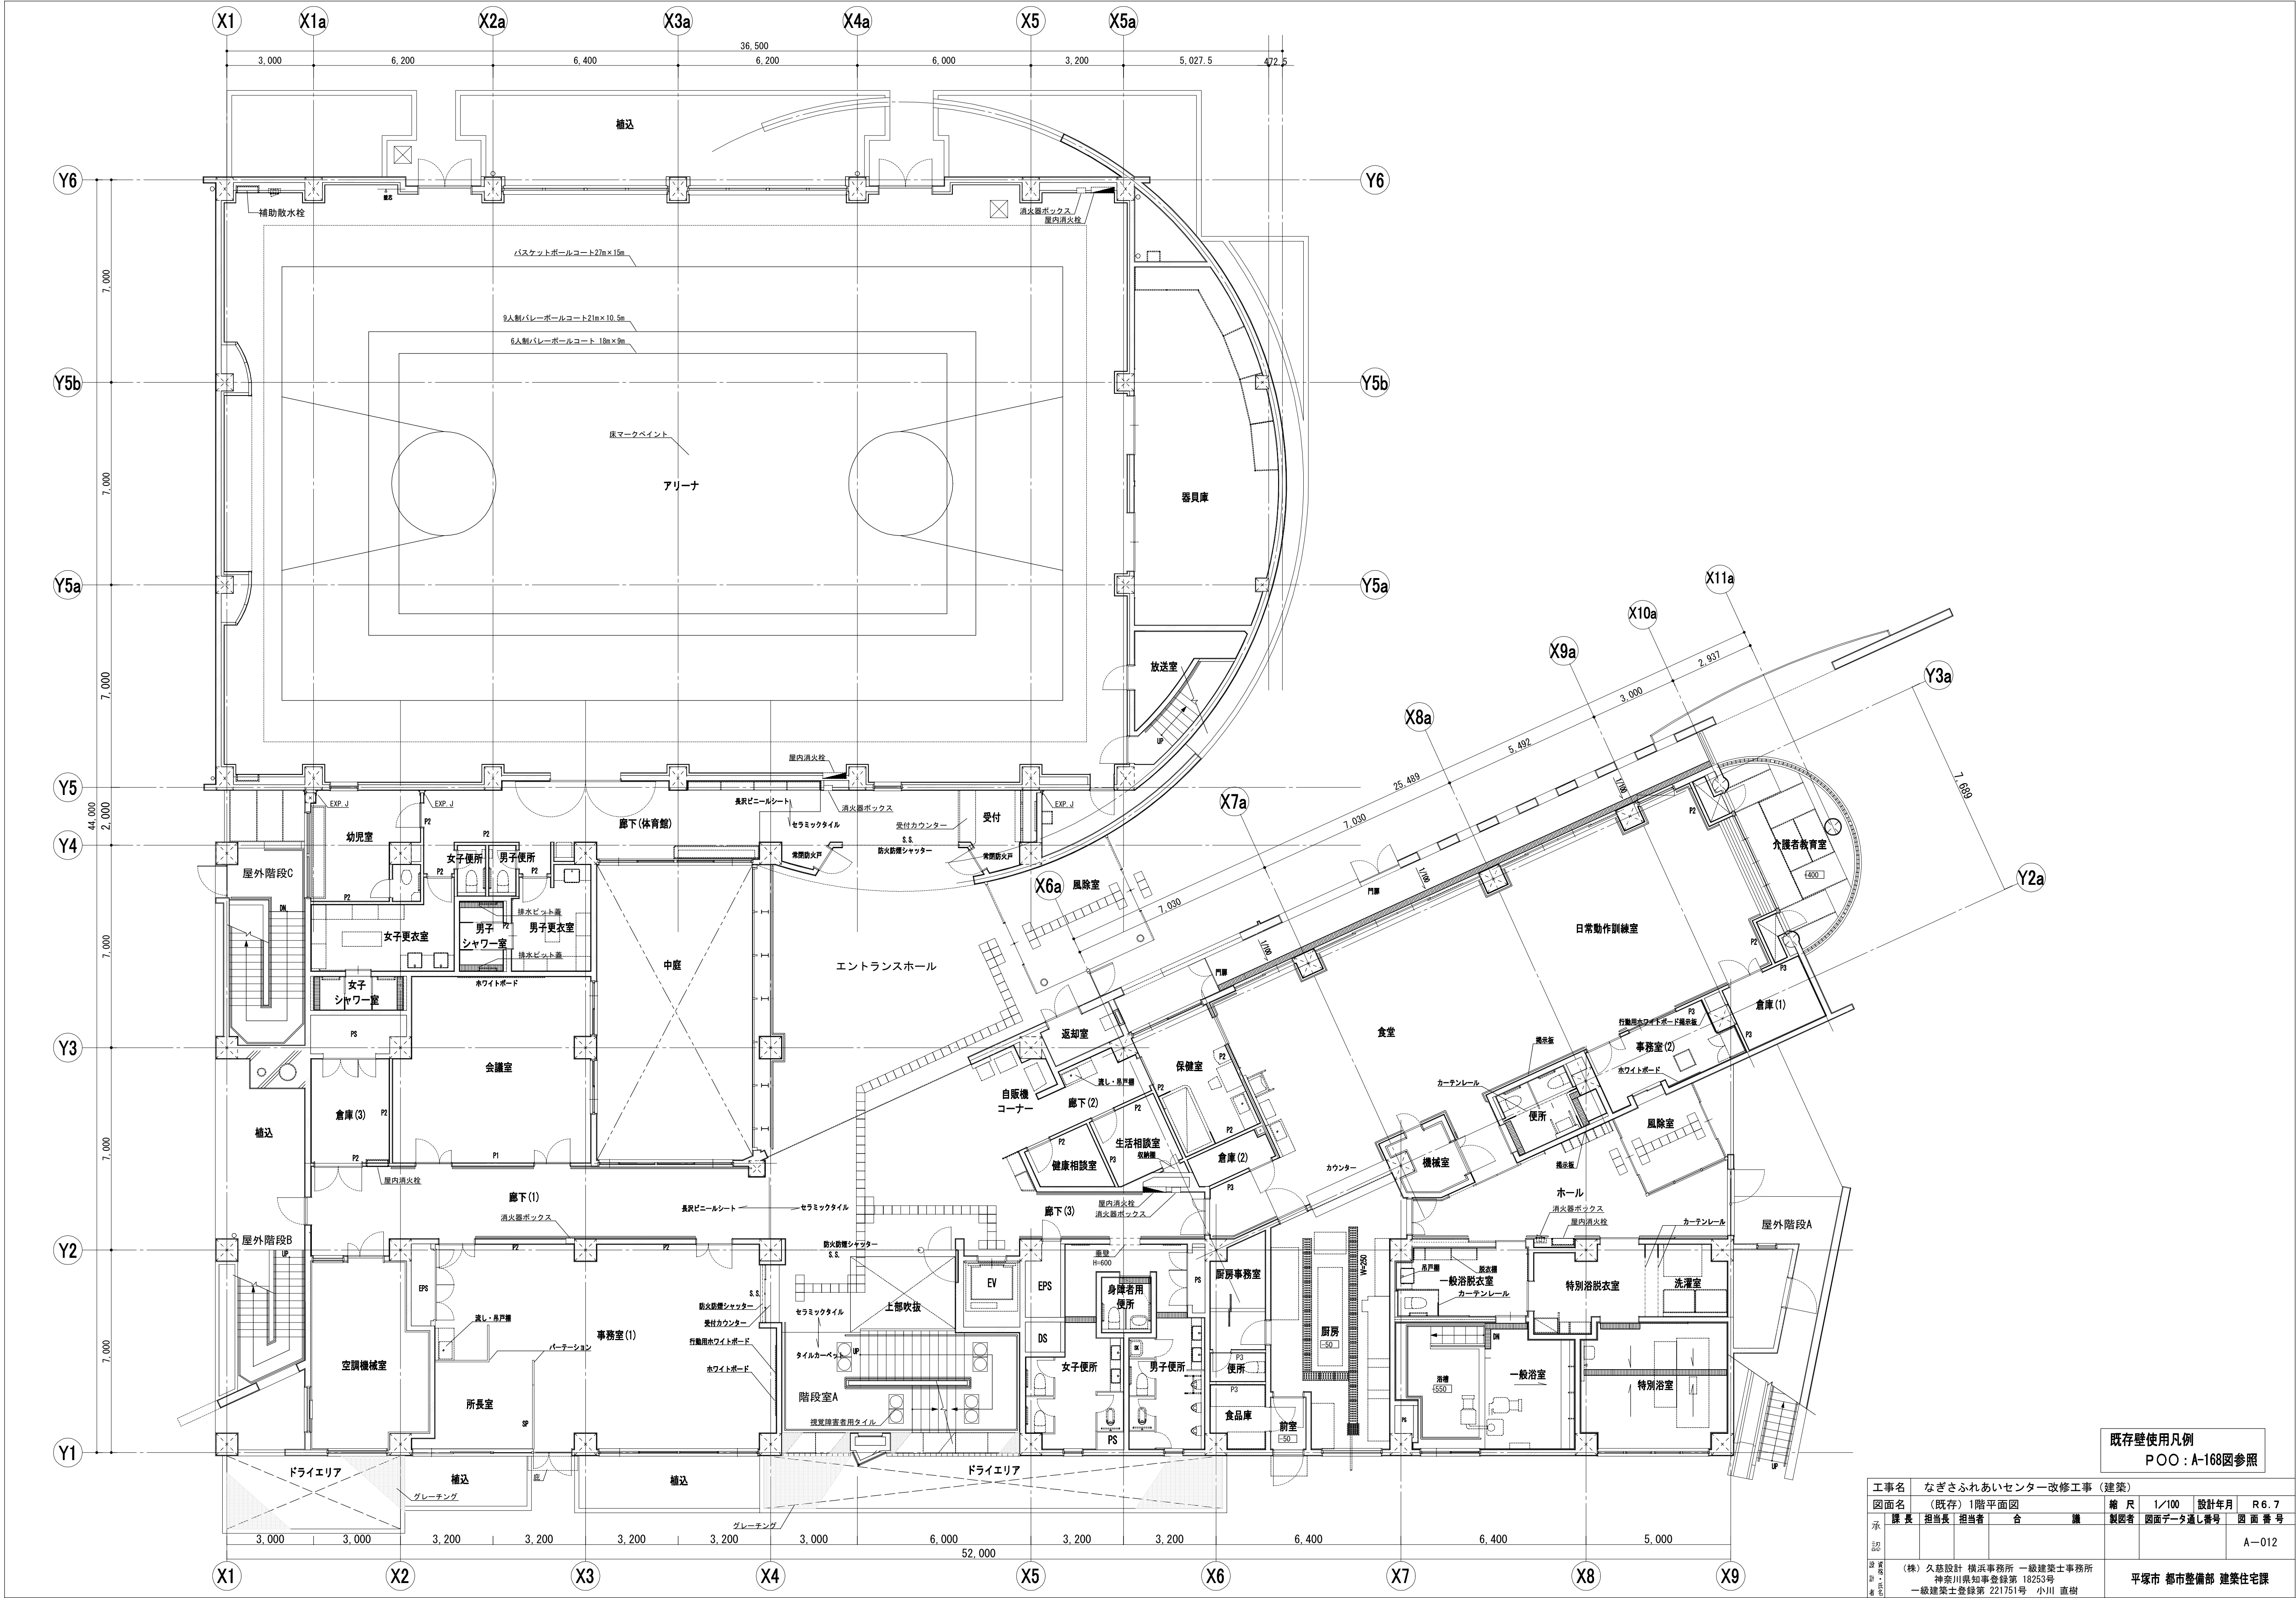


既存壁使用凡例
POO : A-168図参照


工事名	なぎさふれあいセンター改修工事 (建築)				
図面名	(既存) 1階平面図				
縮尺	1/100	設計年月	R6.7		
課長	担当	担当者	合	議	
承認	図面データ通し番号				図面番号
承認					A-012
設計	(株) 久慈設計 横浜事務所 一級建築士事務所				
設計	神奈川県知事登録第 18253号				
設計	一級建築士登録第 221751号 小川 直樹				
設計	平塚市 都市整備部 建築住宅課				

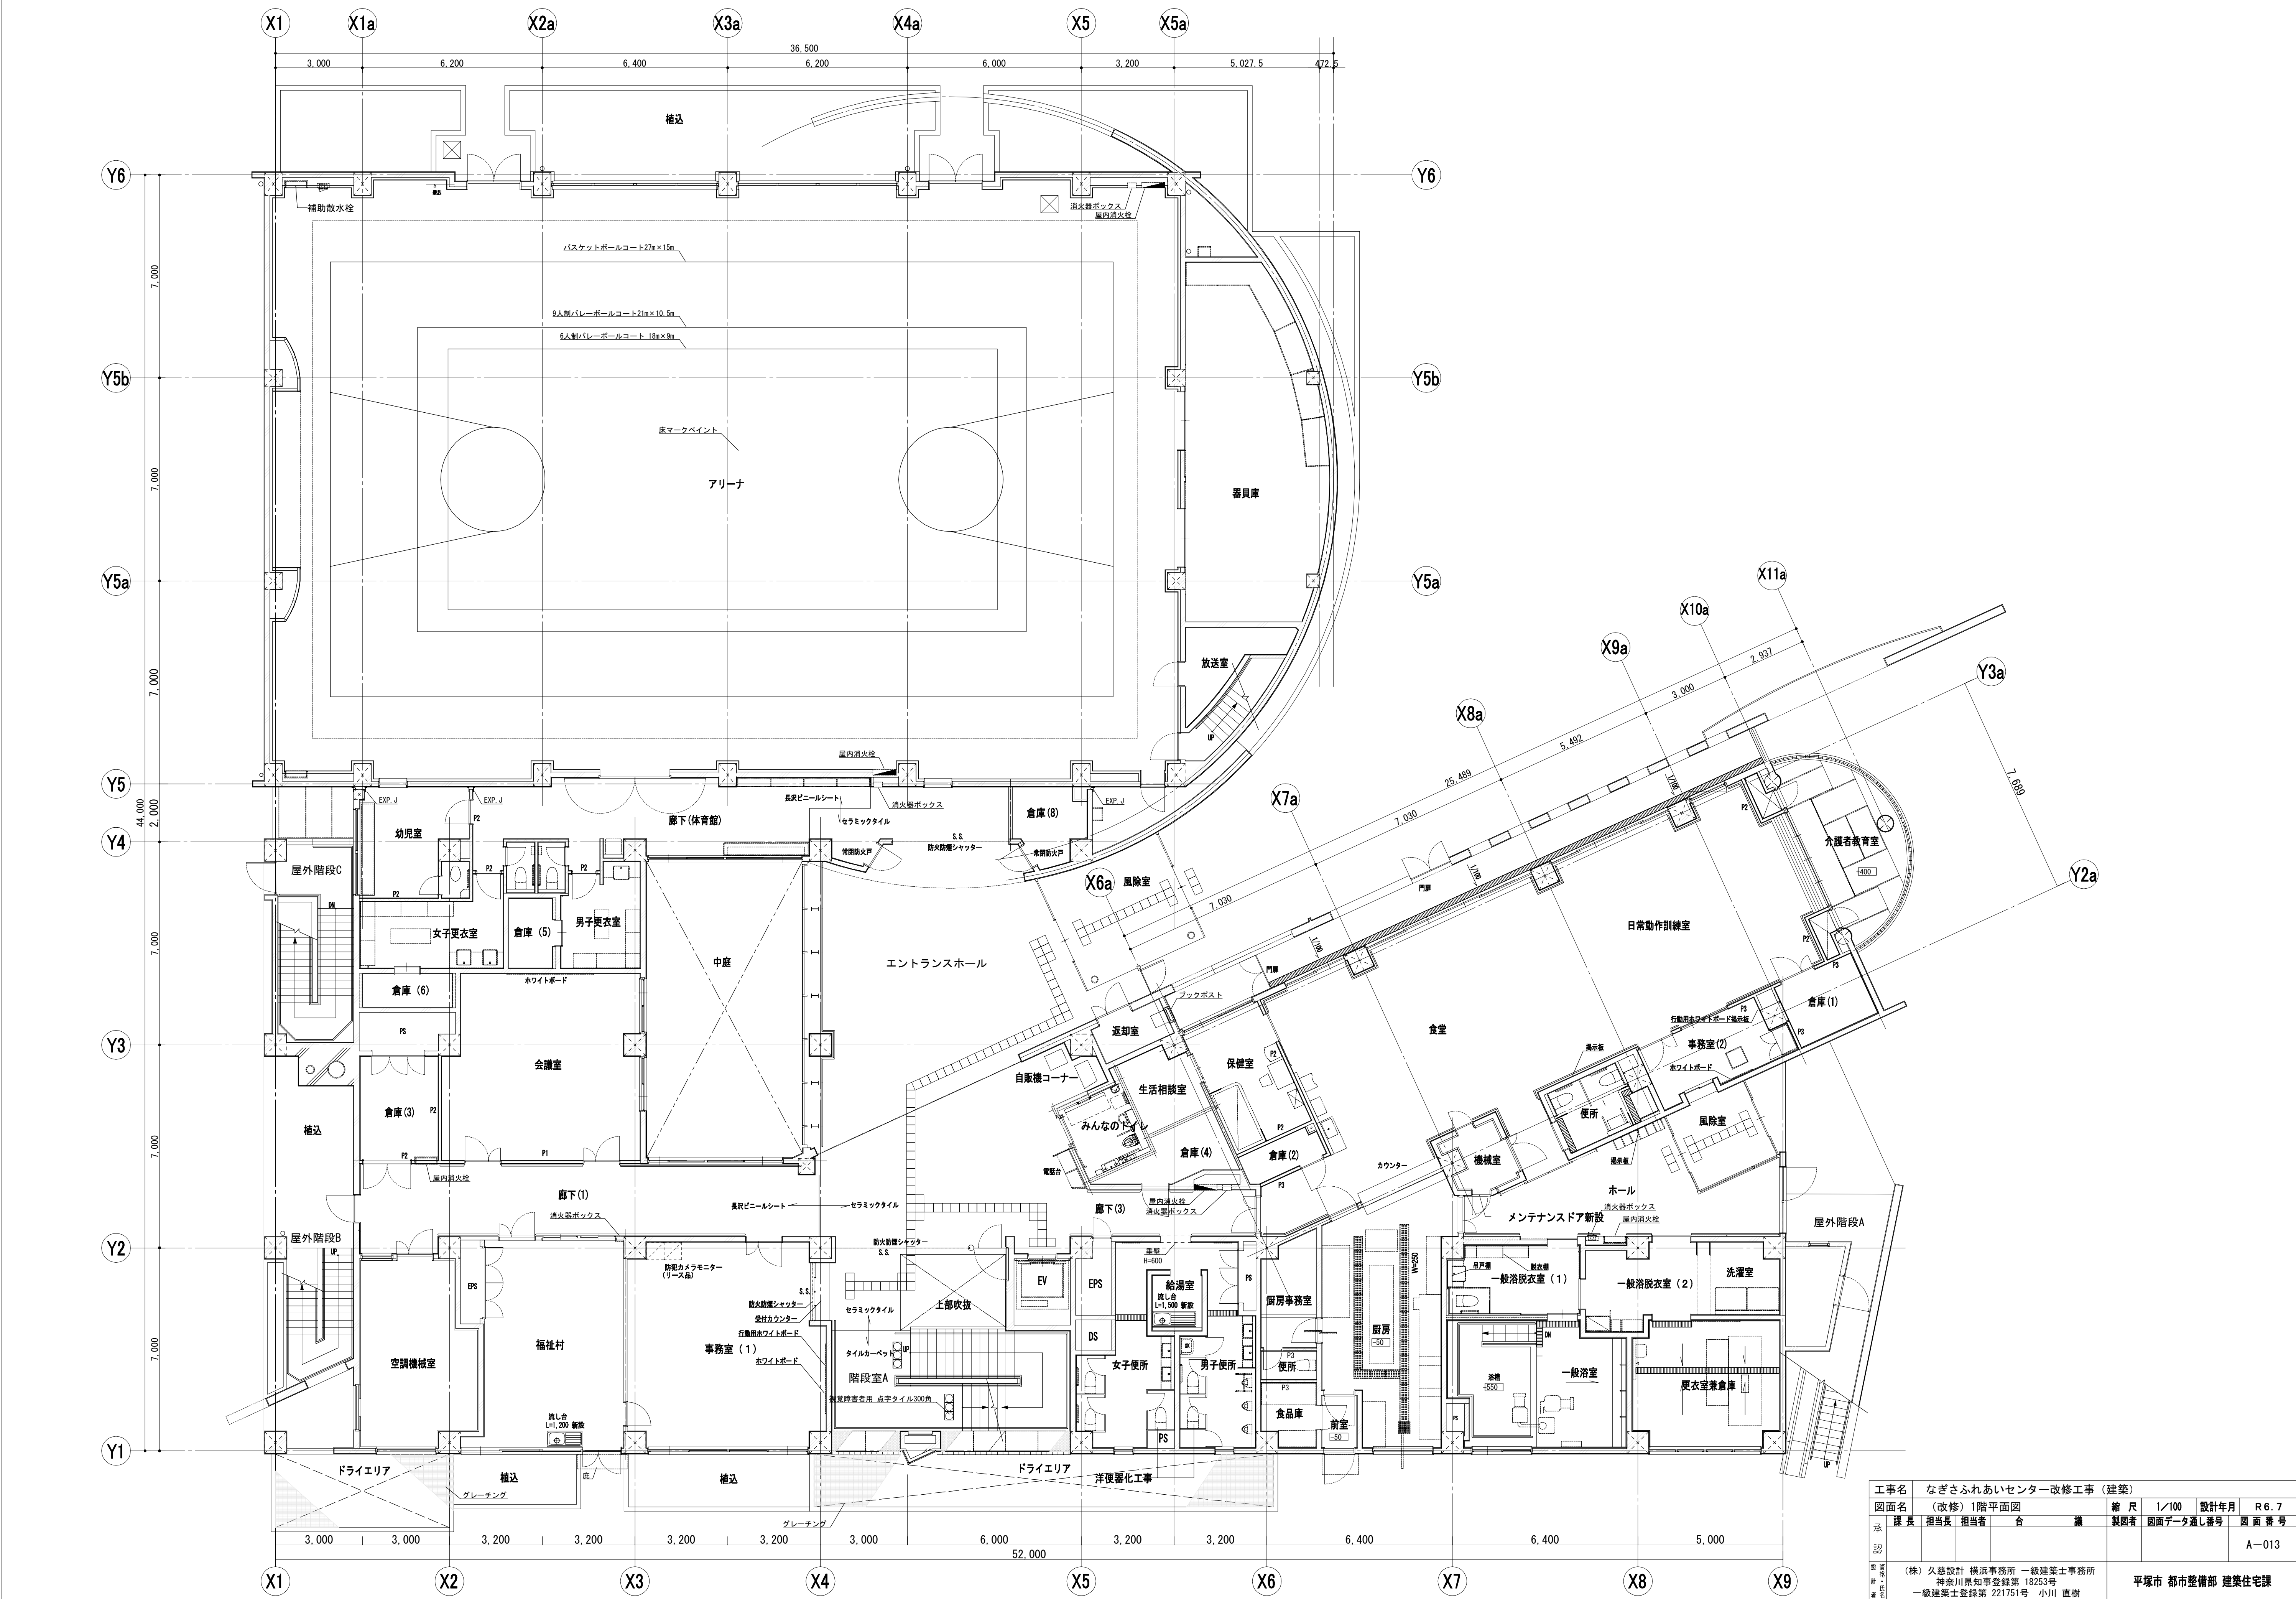


工事名	なぎさふれあいセンター改修工事（建築）						
図面名	(改修) 1階平面図			縮 尺	1/100	設計年月	R 6.7
承 課 長	担当長	担当者	合 議	製図者	図面データ通し番号	図 面 番 号	
認 計 者							A-013
出 発 者	(株) 久慈設計 横浜事務所 一級建築士事務所 神奈川県知事登録第 18253号 一級建築士登録第 221751号 小川 直樹			平塚市 都市整備部 建築住宅課			

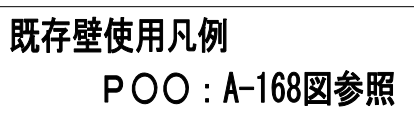

工事名	なごさふれあいセンター改修工事 (建築)				
図面名	〈既存〉2階平面図				
承認	課長	担当兼	担当者	合	議
認					
図					
面					
名					
番					
号					
年					
月					
日					
時					
分					
秒					
分					
秒					
日					
月					
年					
時					
分					
秒					
分					
秒					
日					
月					
年					
時					
分					
秒					
分					
秒					
日					
月					
年					
時					
分					
秒					
分					
秒					
日					
月					
年					
時					
分					
秒					
分					
秒					
日					
月					
年					
時					
分					
秒					
分					
秒					
日					
月					
年					
時					
分					
秒					
分					
秒					
日					
月					
年					
時					
分					
秒					
分					
秒					
日					
月					
年					
時					
分					
秒					
分					
秒					
日					
月					
年					
時					
分					
秒					
分					
秒					
日					
月					
年					
時					
分					
秒					
分					
秒					
日					
月					
年					
時					
分					
秒					
分					
秒					
日					
月					
年					
時					
分					
秒					
分					
秒					
日					
月					
年					
時					
分					
秒					
分					

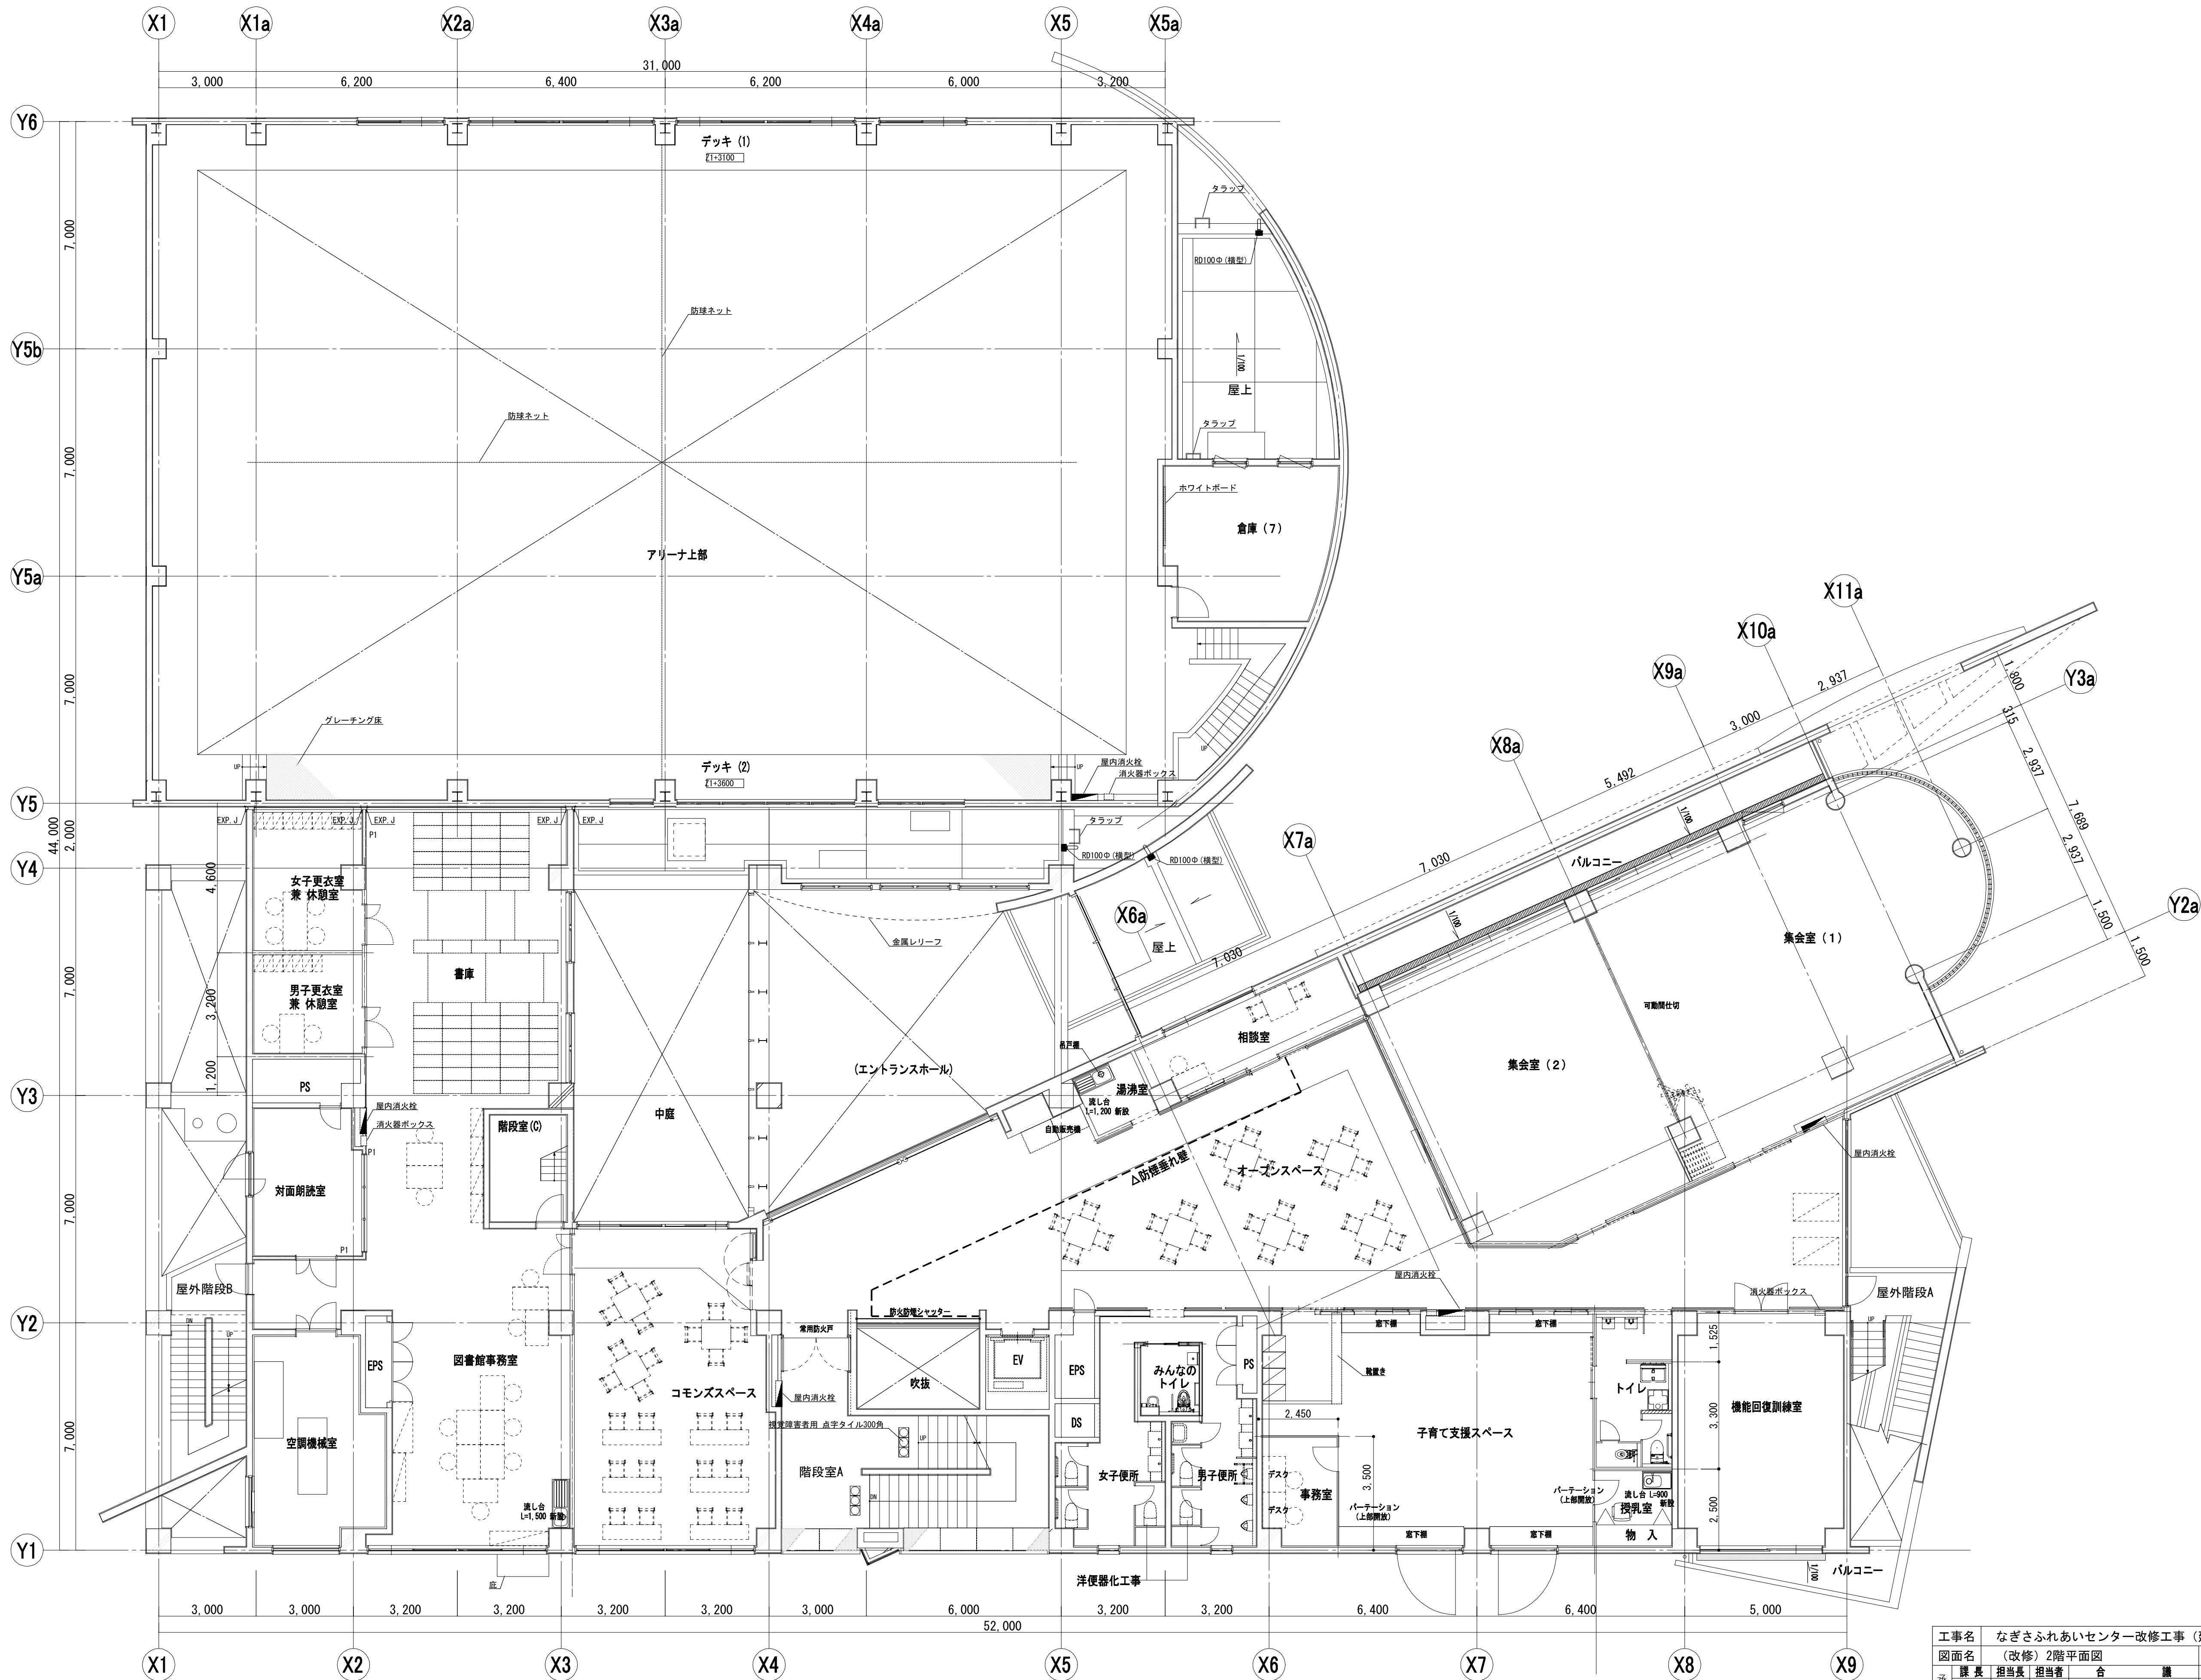


工事名	なぎさふれあいセンター改修工事（建築）						
図面名	（改修）2階平面図		縮尺	1/100	設計年月	R 6. 7	
承認	課長	担当	担当者	合	議	製図者	図面データ通し番号
図面番号	A-015						
設計	(株) 久慈設計 横浜事務所 一級建築士事務所						
校閲	神奈川県知事登録第 18253号						
作成	一級建築士登録第 221751号 小川 直樹						
平塚市	都市整備部 建築住宅課						

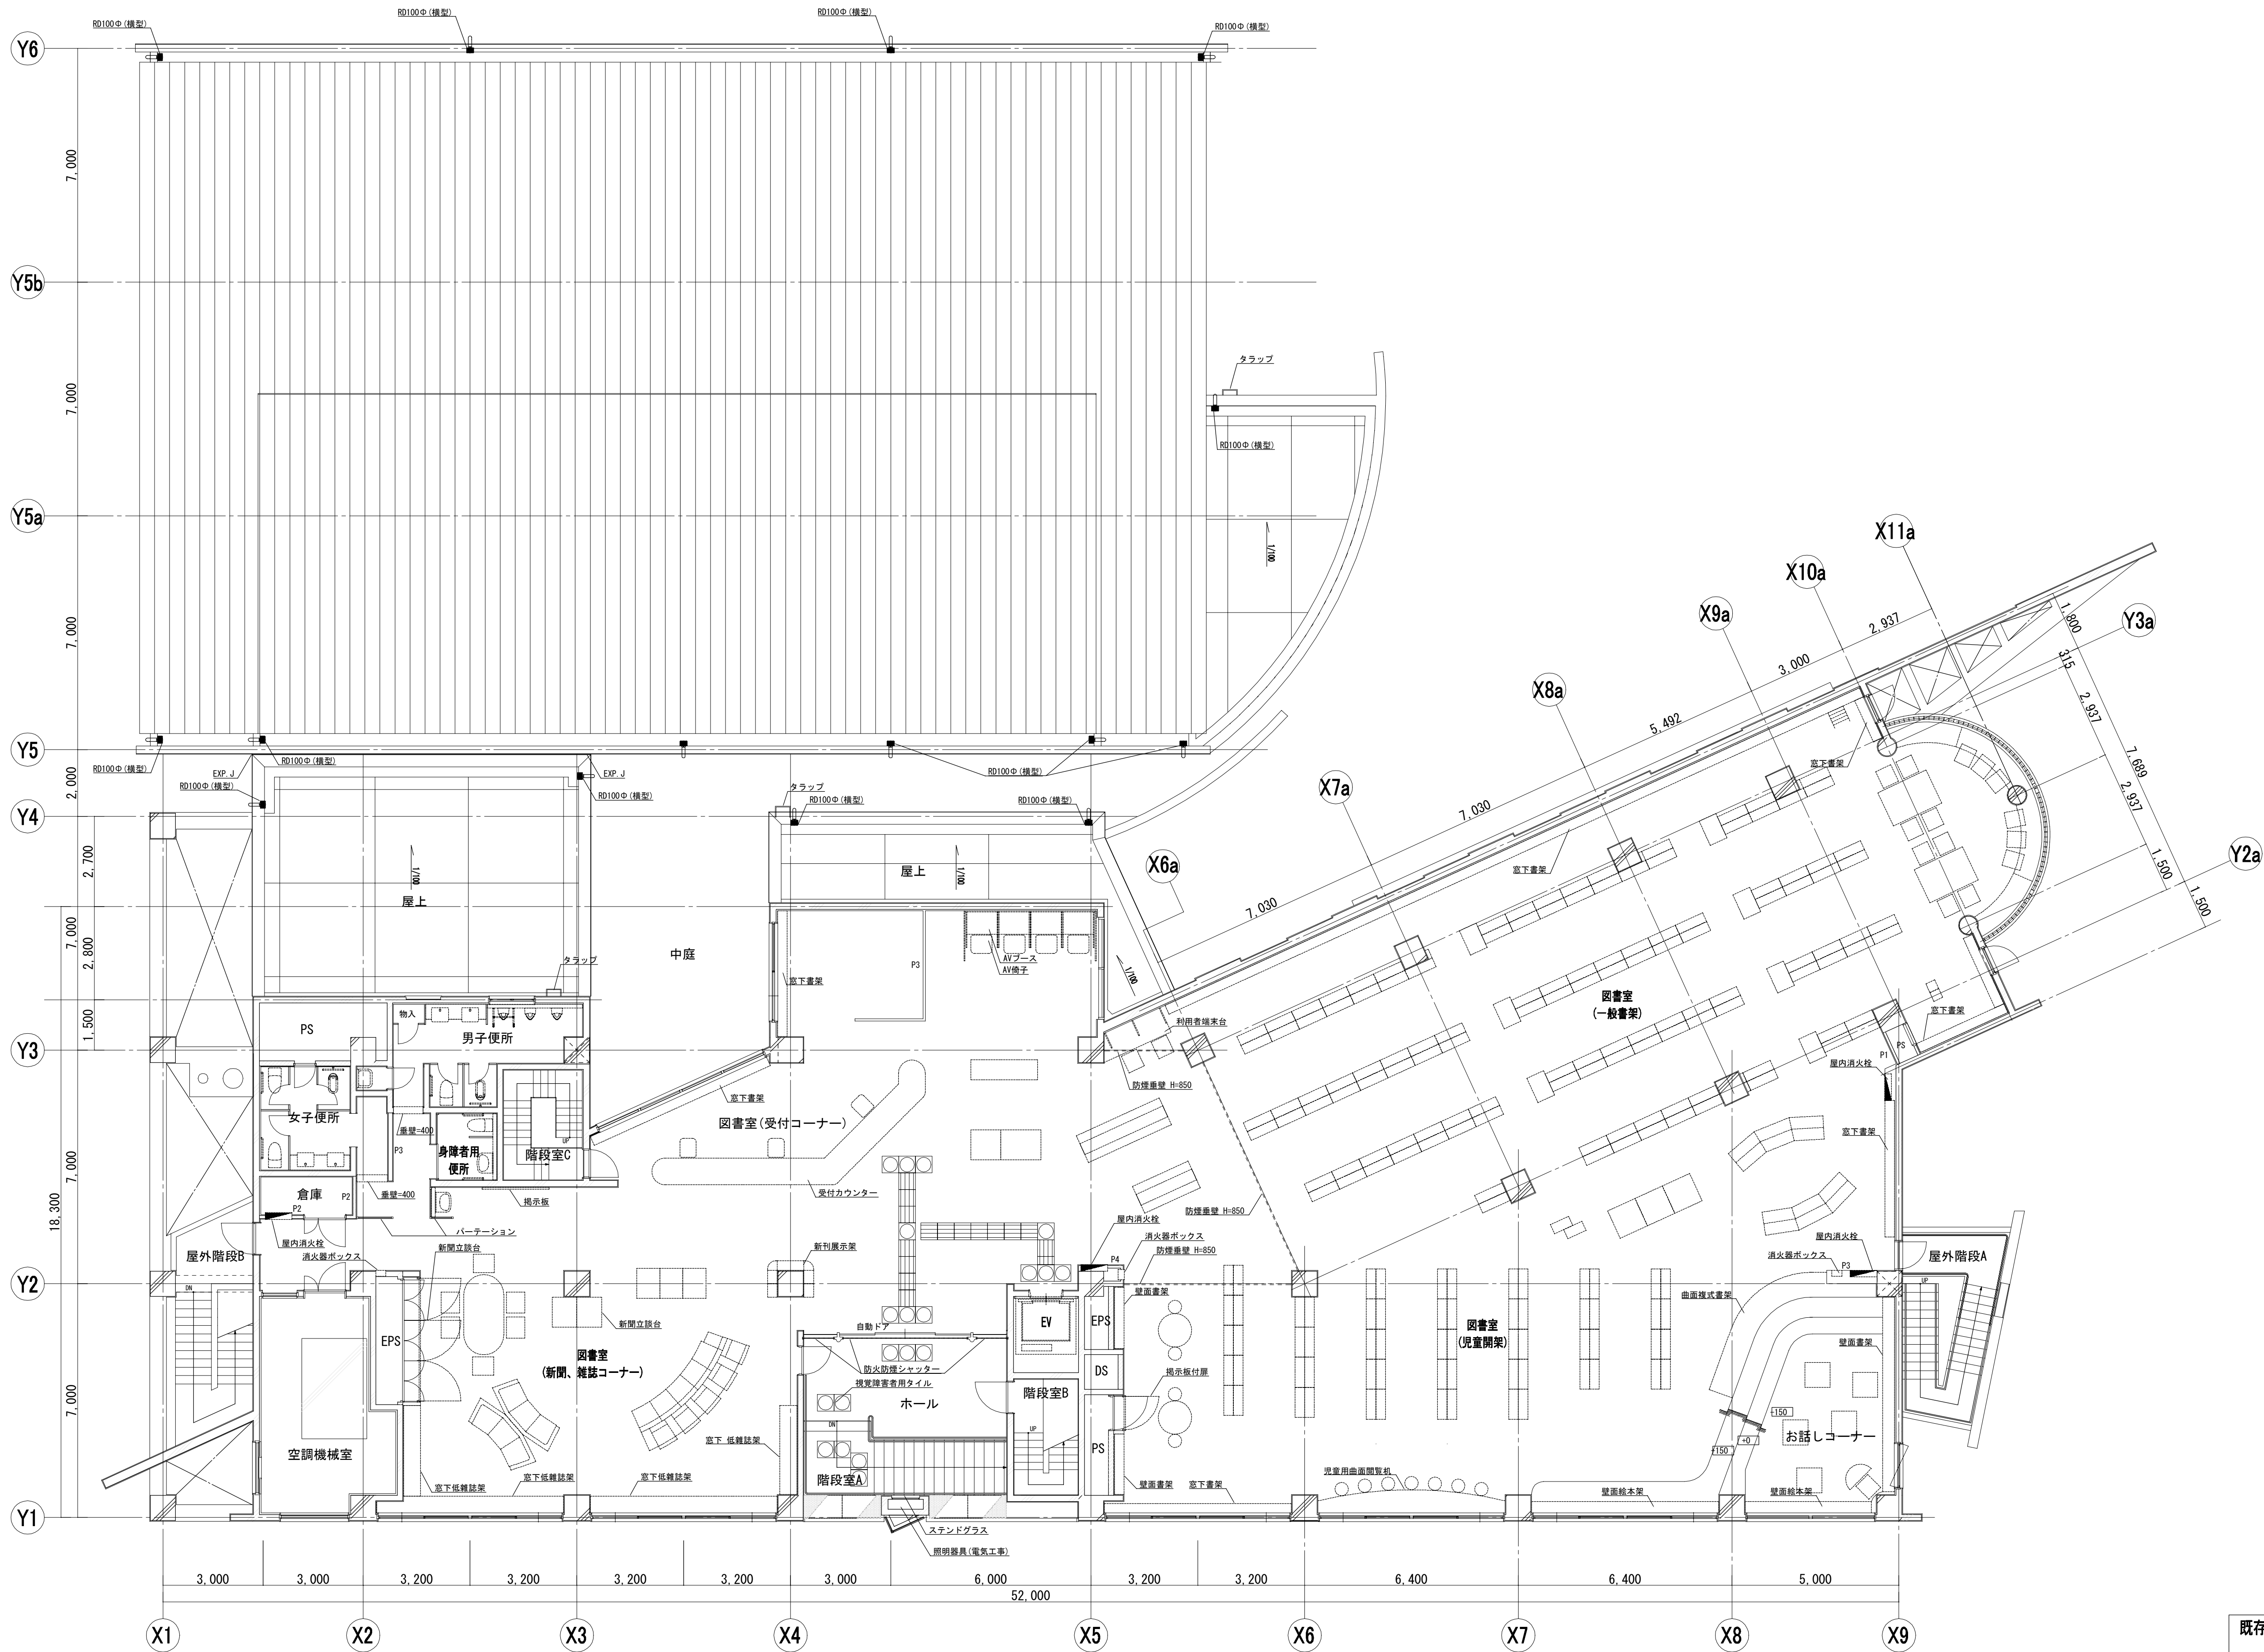


既存壁使用凡例
POO : A-168図参照

工事名	なぎさふれあいセンター改修工事 (建築)					縮尺	1/100	設計年月	R 6. 7
図面名	(既存) 3階平面図					製図者	図面データ渡し番号		
承認	課長	担当長	担当者	合	議	図面番号			
設計者						A-016			
監理者	(株) 久慈設計 横浜事務所 一級建築士事務所 神奈川県知事登録第 18253号					平塚市 都市整備部 建築住宅課			
	一級建築士登録第 221751号 小川 直樹								

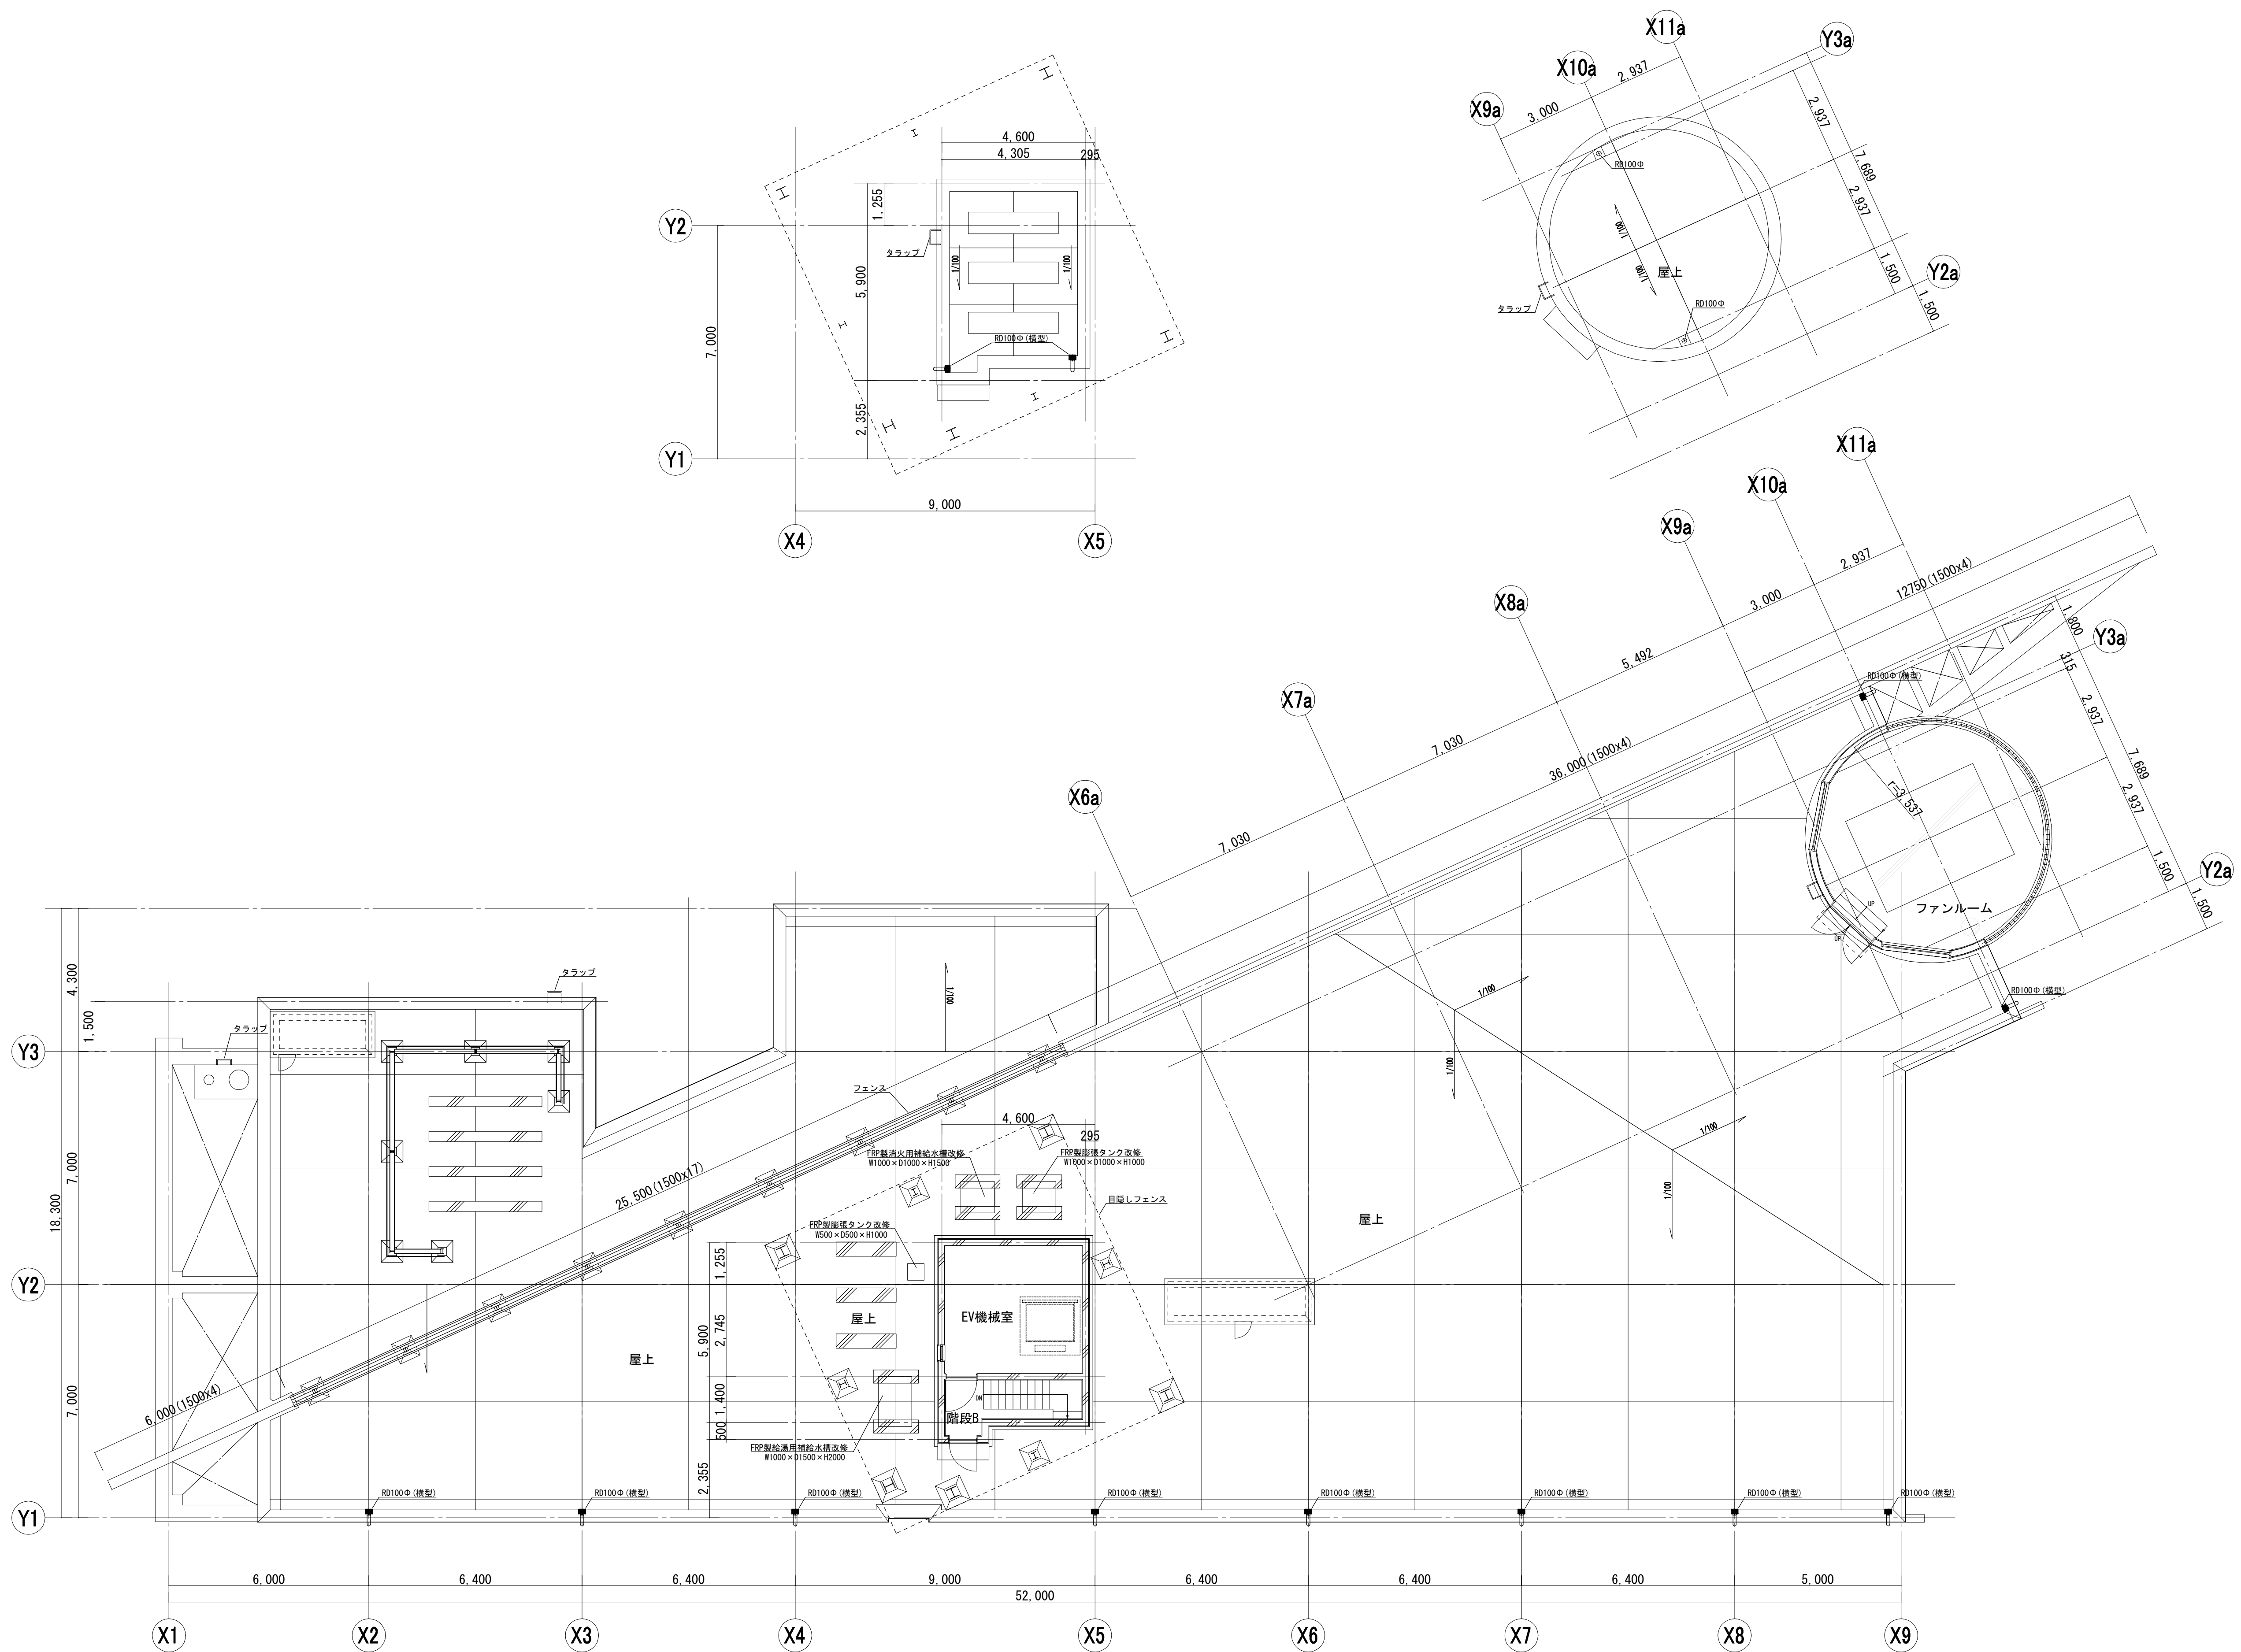

既存壁使用凡例
POO : A-168図参照

工事名	なぎさふれあいセンター改修工事 (建築)				縮尺	1/100	設計年月	R6.7
図面名	(既存) 屋上平面図				製図者	担当	面番	面番
承認								
設計	(株) 久慈設計 横浜事務所 一級建築士事務所				平塚市 都市整備部 建築住宅課			
校閲	神奈川県知事登録第 18253号							
作成	一級建築士登録第 221751号 小川 直樹							

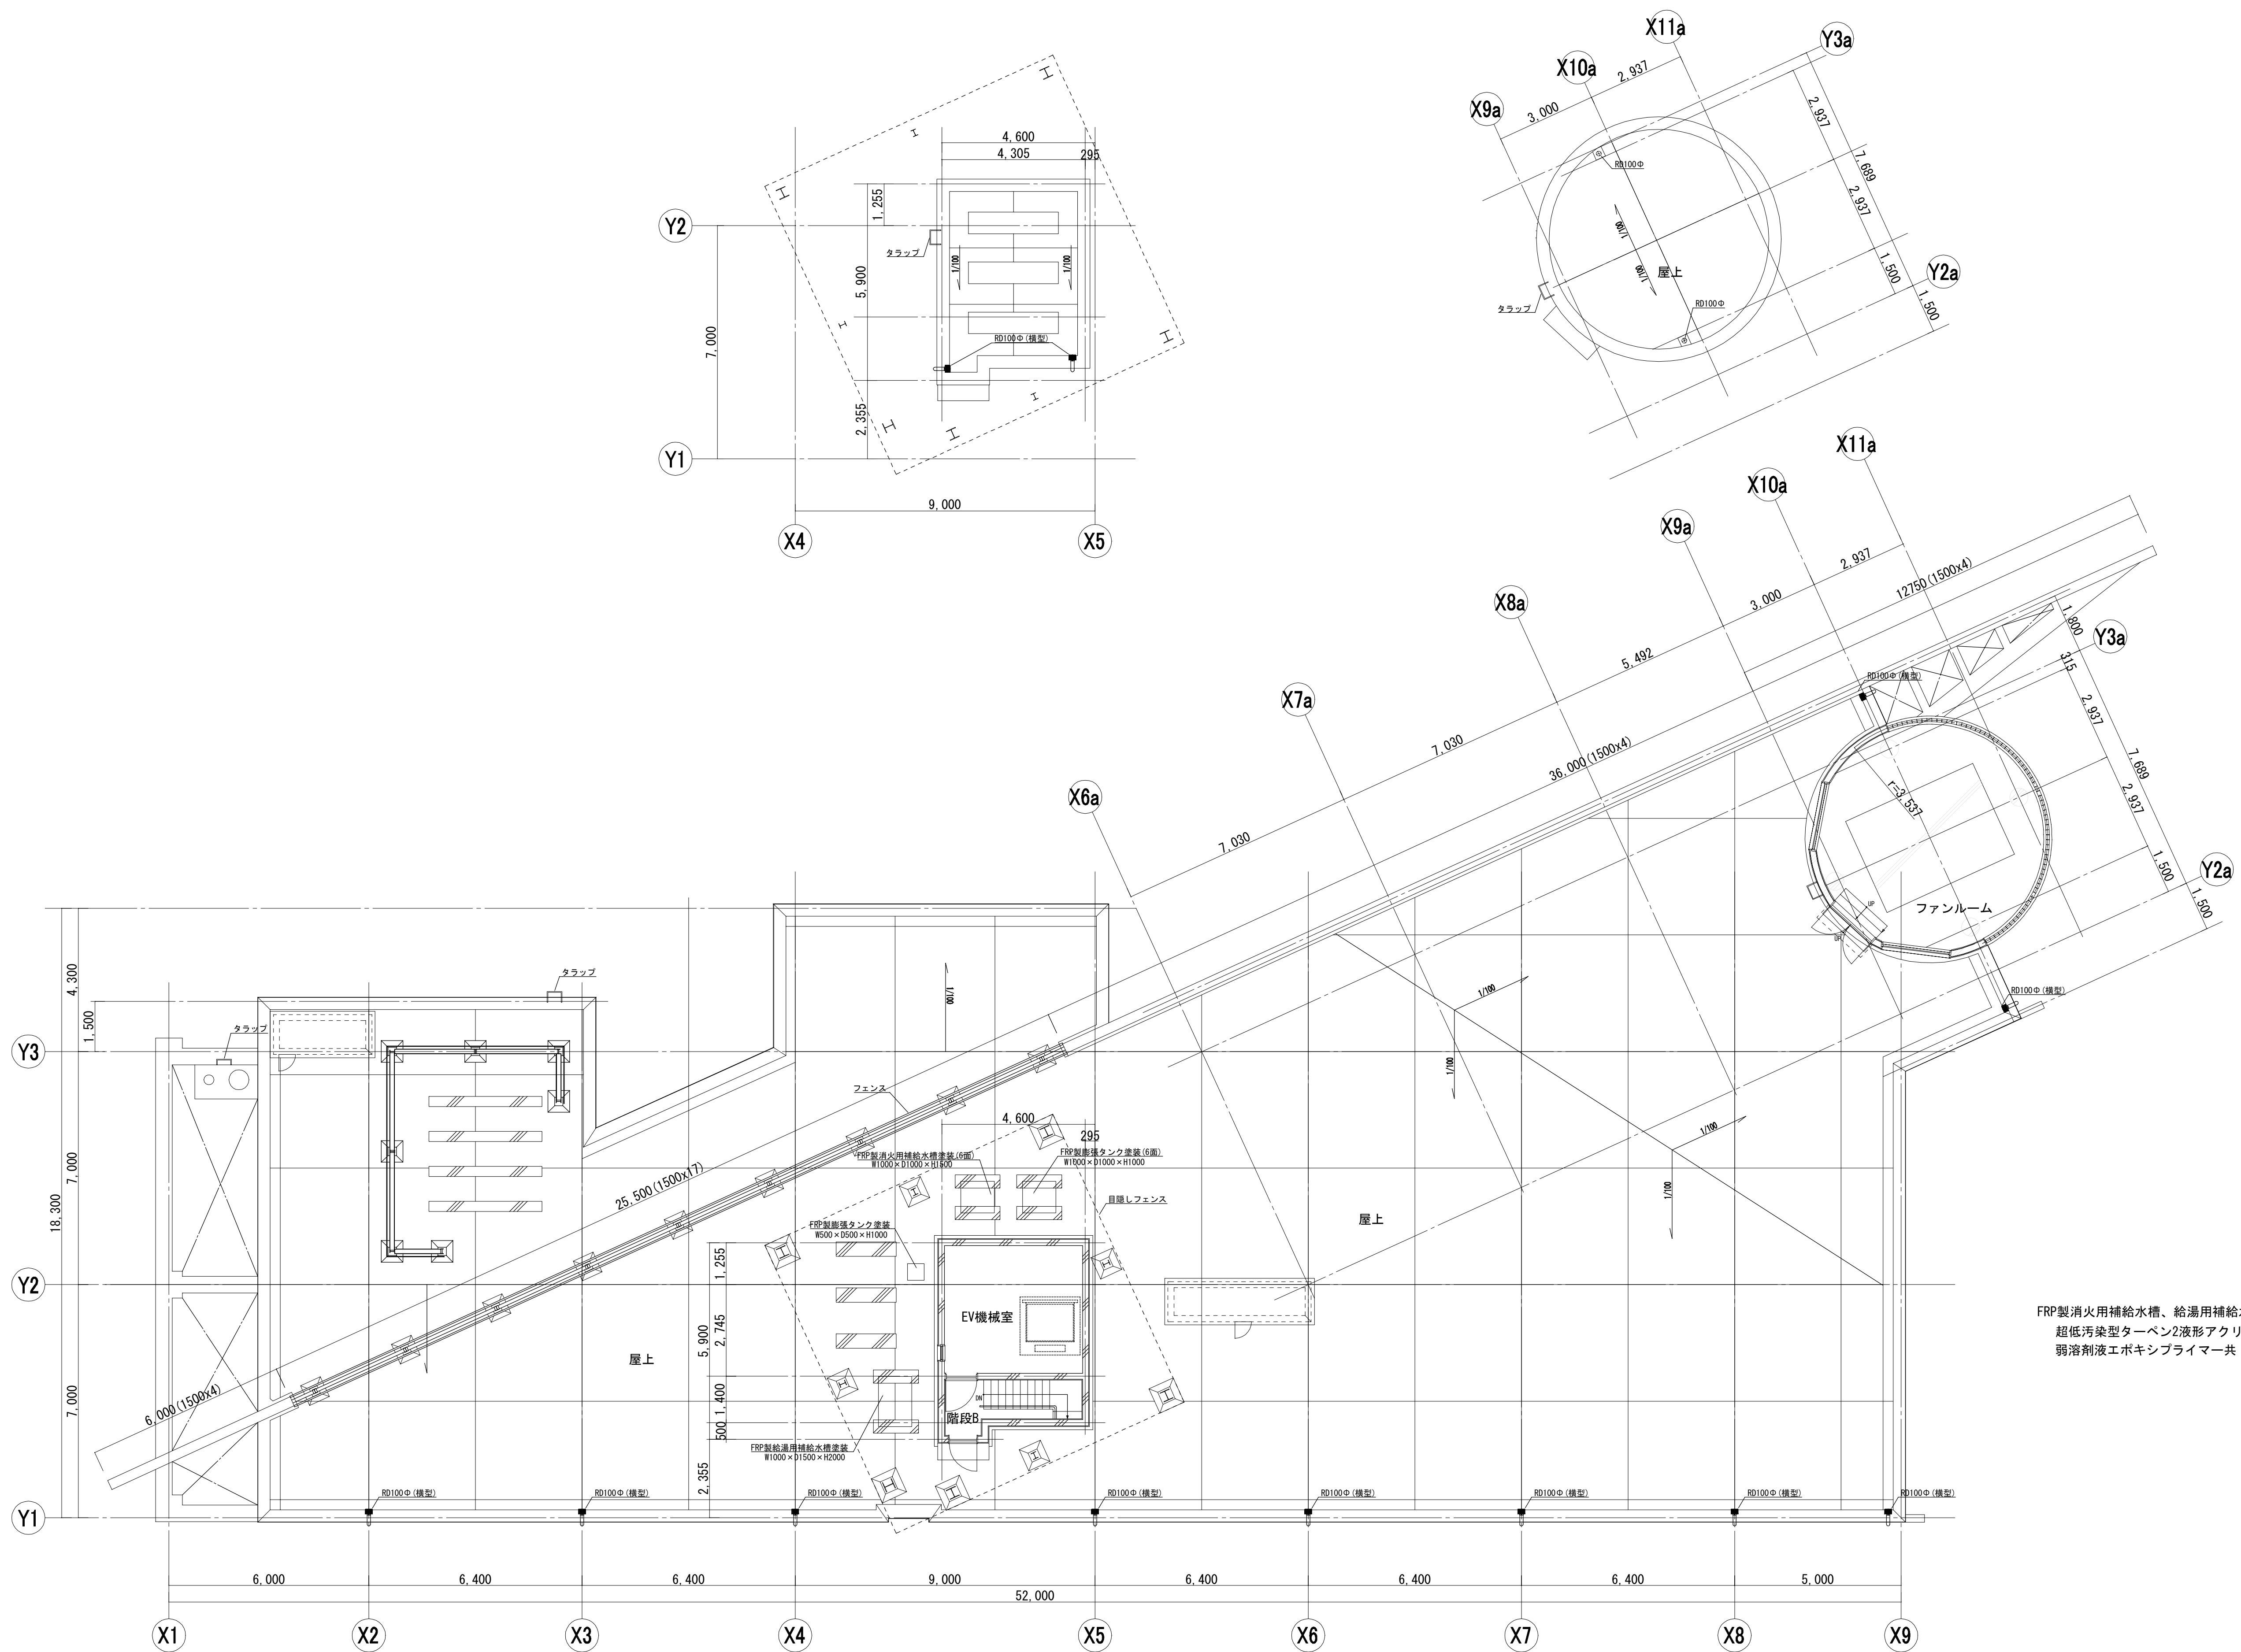

FRP製消火用補給水槽、給湯用補給水槽、膨張タンク計4箇所の塗装仕様は下記の通り
超低汚染型ターベン2液形アクリルシリコン樹脂2回塗り
弱溶剤液エポキシプライマー共

工事名	なぎさふれあいセンター改修工事（建築）							
図面名	(改修) 屋上平面図				縮尺	1/100	設計年月	R6.7
承認	課長	担当	担当者	合議	製図者	図面データ通し番号		図面番号
設計								A-019
図面	(株) 久慈設計 横浜事務所 一級建築士事務所 神奈川県知事登録第 18253号					平塚市 都市整備部 建築住宅課		
備考	一級建築士登録第 221751号 小川 直樹							