



監視カメラ設備 撤去工事		①
5C-FB	天井内コログシ	5C-FB×23    ラック
		VCT0.75-3C×4    ラック
②		VCT0.75-4C×2    ラック
5C-FB	天井内コログシ	②
VVF1.6-3C	天井内コログシ	5C-FB×12    ラック
③		VCT0.75-3C×4    ラック
5C-FB×2	天井内コログシ	VCT0.75-4C×2    ラック
VCT0.75-3C×4	天井内コログシ	③
VCT0.75-4C×2	天井内コログシ	5C-FB×7    ラック
④		
5C-FB	(16)	ケーブルのみ撤去
VCT0.75-3C	(22)×2	ケーブルのみ撤去
VCT0.75-4C	(22)	ケーブルのみ撤去
⑤		
5C-FB×23	天井内コログシ	□ A    カウ-監視カメラ    焦点距離3.5mm    天井付け型
VCT0.75-3C×4	天井内コログシ	□ B    カウ-監視カメラ    焦点距離6.0mm    天井付け型
VCT0.75-4C×2	天井内コログシ	□ C    CCDカウ-カメラ    (カムフラージュ型)
		□ D    ビデオカメラレプリカ    (ダミーカメラ・カムフラージュ型)
		□ E    カウ-監視カメラ    アリーナ用(ガード付)
		□ F    カウ-監視カメラ    プール用
		☒ 5WP    P.BOX 150×150×150WP
		□    O.BOX

既 存

工事名	なぎさふれあいセンター改修工事（電気）				縮 尺	1/100	設計年月	R 6. 7
図面名	【撤去】地下1階 監視カメラ設備				製図者	図面データ通し番号	図 面 番 号	
承 認	課 長	担当長	担当者	合 議				C-108
設計者	(株) 久慈設計 横浜事務所 一級建築士事務所 神奈川県知事登録第 18253号				平塚市 都市整備部 建築住宅課			
設計者	一級建築士登録第 221751号 小川 直樹							

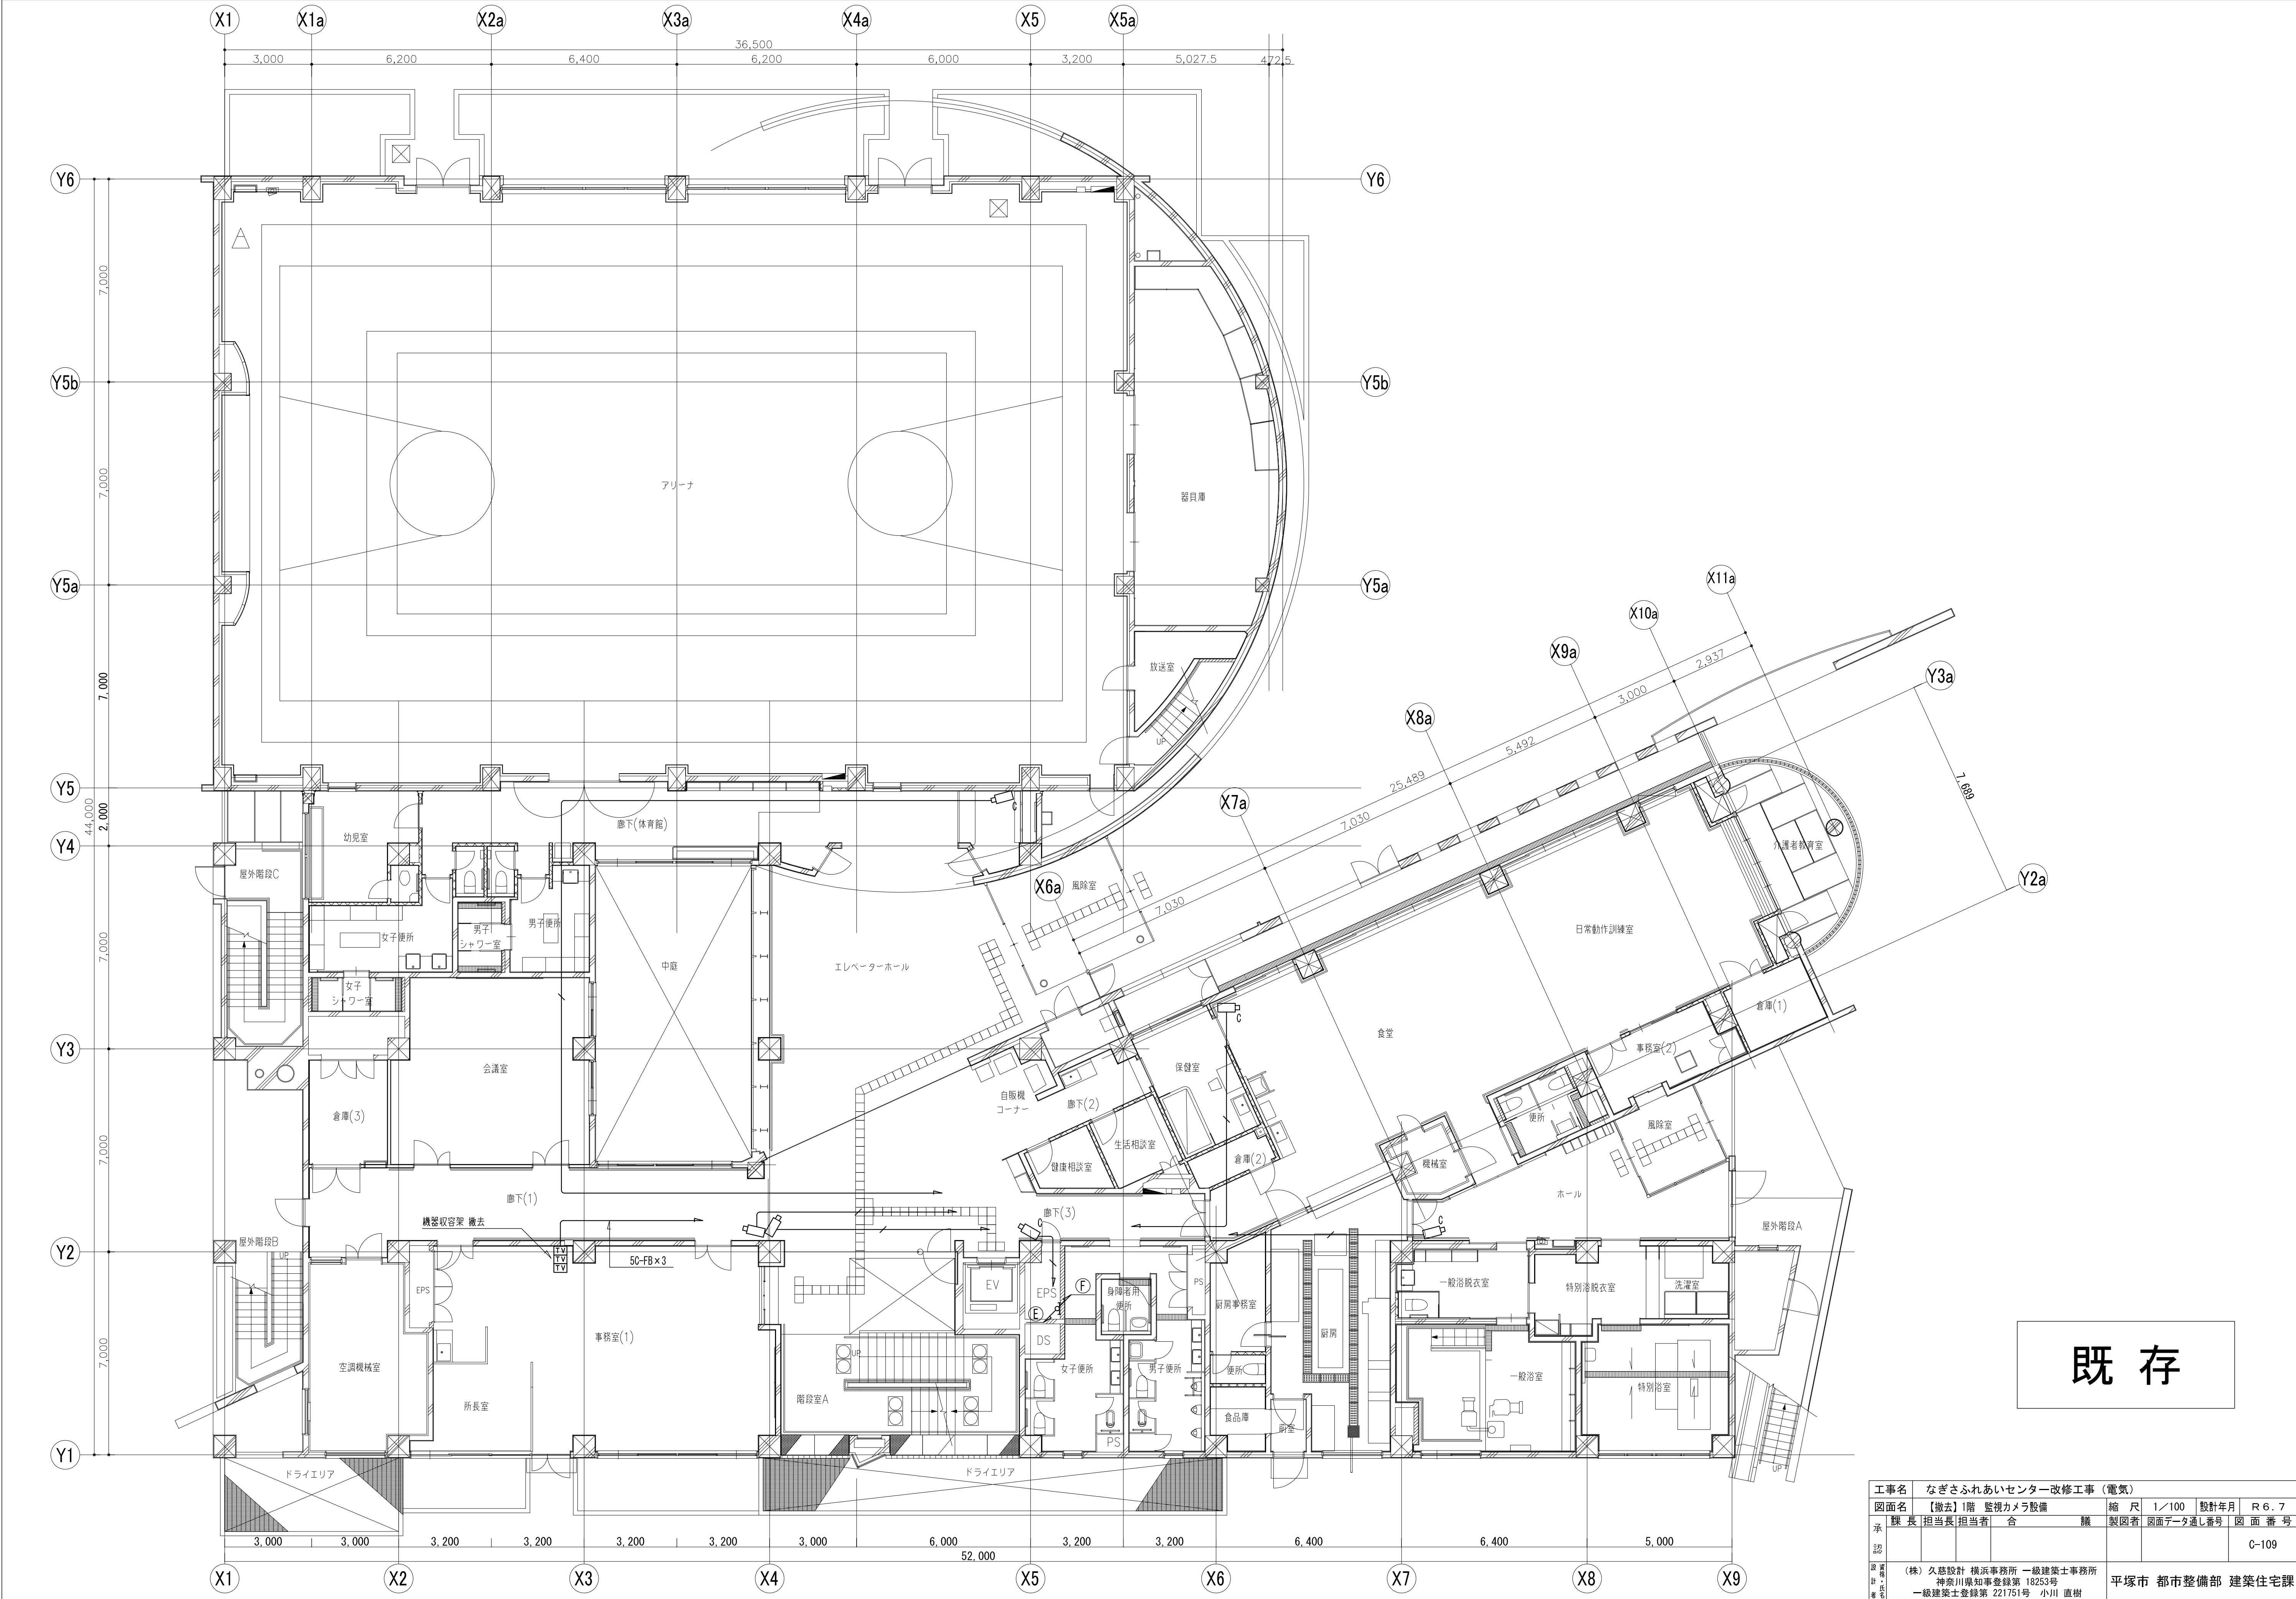


工事名	なぎさふれあいセンター改修工事（電気）				縮尺	1/100	設計年月	R 6. 7
図面名	【撤去】1階 監視カメラ設備				製図者	図面データ通し番号	図面番号	
承認	課長	担当	担当者	合 議				C-109
設計者	(株) 久慈設計 横浜事務所 一級建築士事務所 神奈川県知事登録第 18253号				平塚市 都市整備部 建築住宅課			
設計者	一級建築士登録第 221751号 小川 直樹							

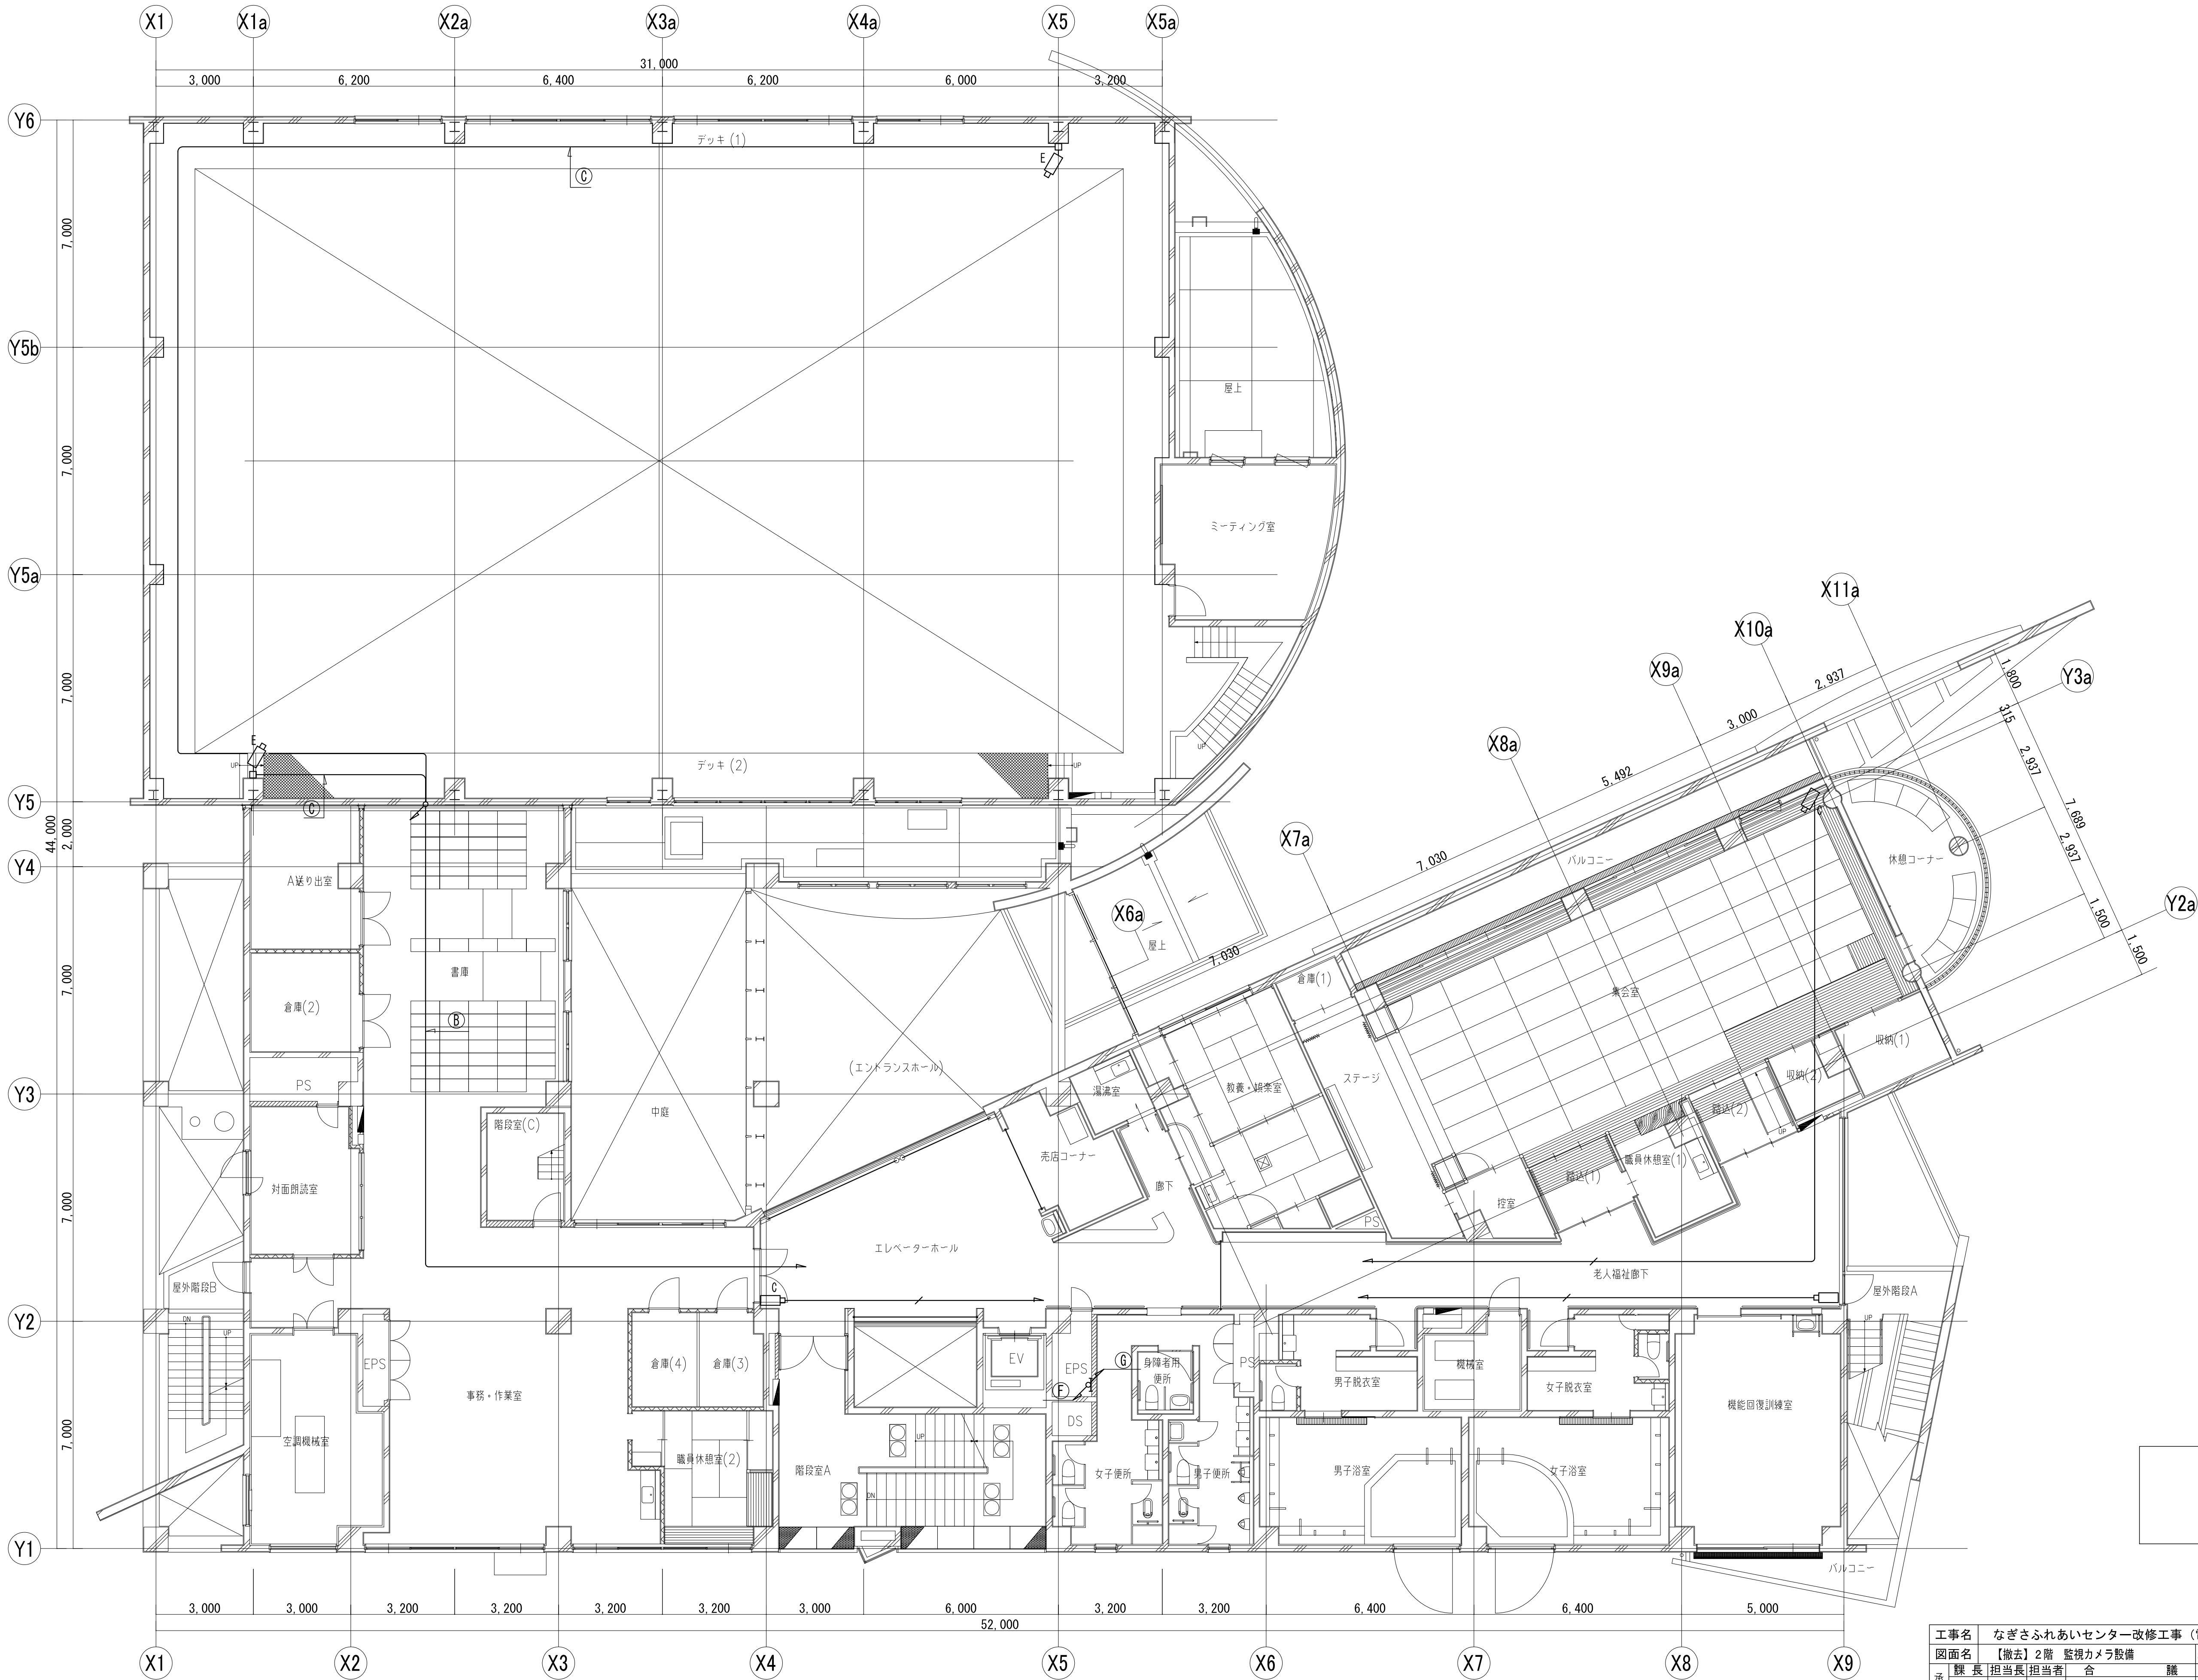

既 存


工事名	なぎさふれあいセンター改修工事（電気）				縮 尺	1/100	設計年月	R 6. 7
図面名	【撤去】2階 監視カメラ設備				製図者	図面データ通し番号	図 面 番 号	
承 認	課 長	担当	担当者	合 議				C-110
設 計 者	(株) 久慈設計 横浜事務所 一級建築士事務所				平塚市 都市整備部 建築住宅課			
設 計 者	神奈川県知事登録第 18253号				一級建築士登録第 221751号 小川 直樹			

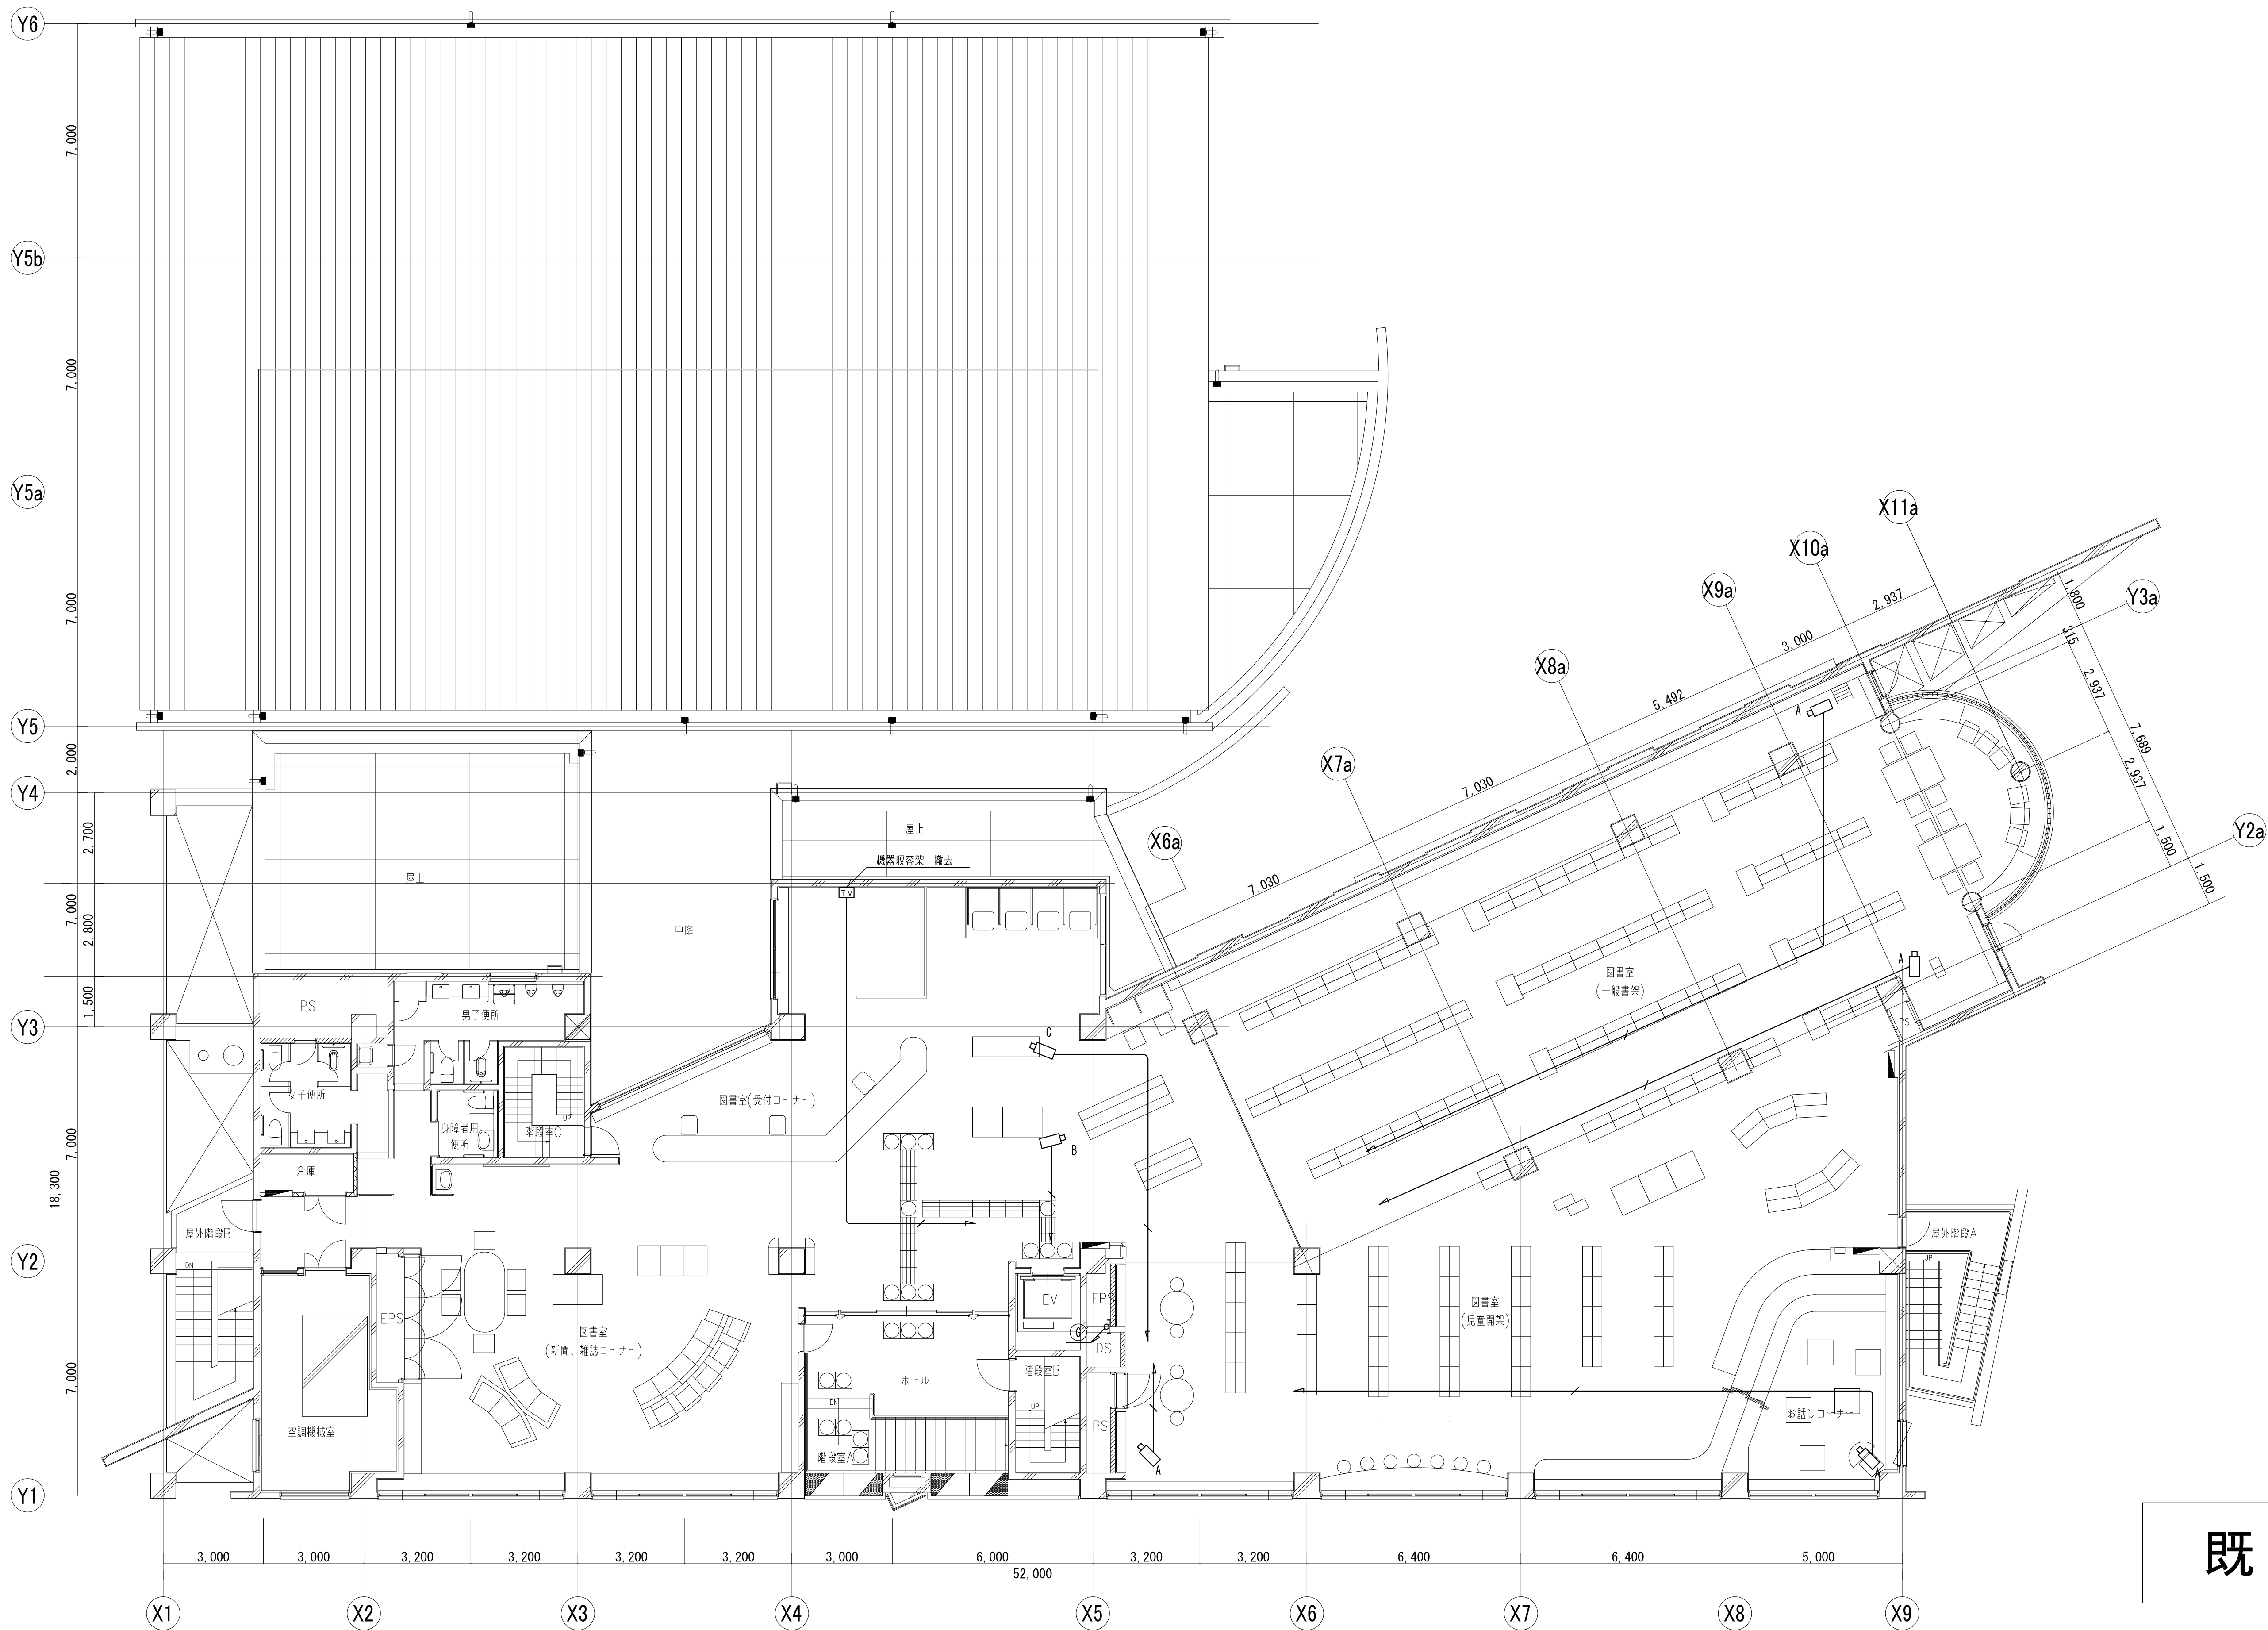

既 存

工事名	なぎさふれあいセンター改修工事（電気）				縮 尺	1/100	設計年月	R 6. 7
図面名	【撤去】3階 監視カメラ設備				製図者	図面データ通し番号	図 面 番 号	
承 認	課 長	担当長	担当者	合 議				C-111
設 計 者	(株) 久慈設計 横浜事務所 一級建築士事務所 神奈川県知事登録第 18253号 一級建築士登録第 221751号 小川 直樹				平塚市 都市整備部 建築住宅課			




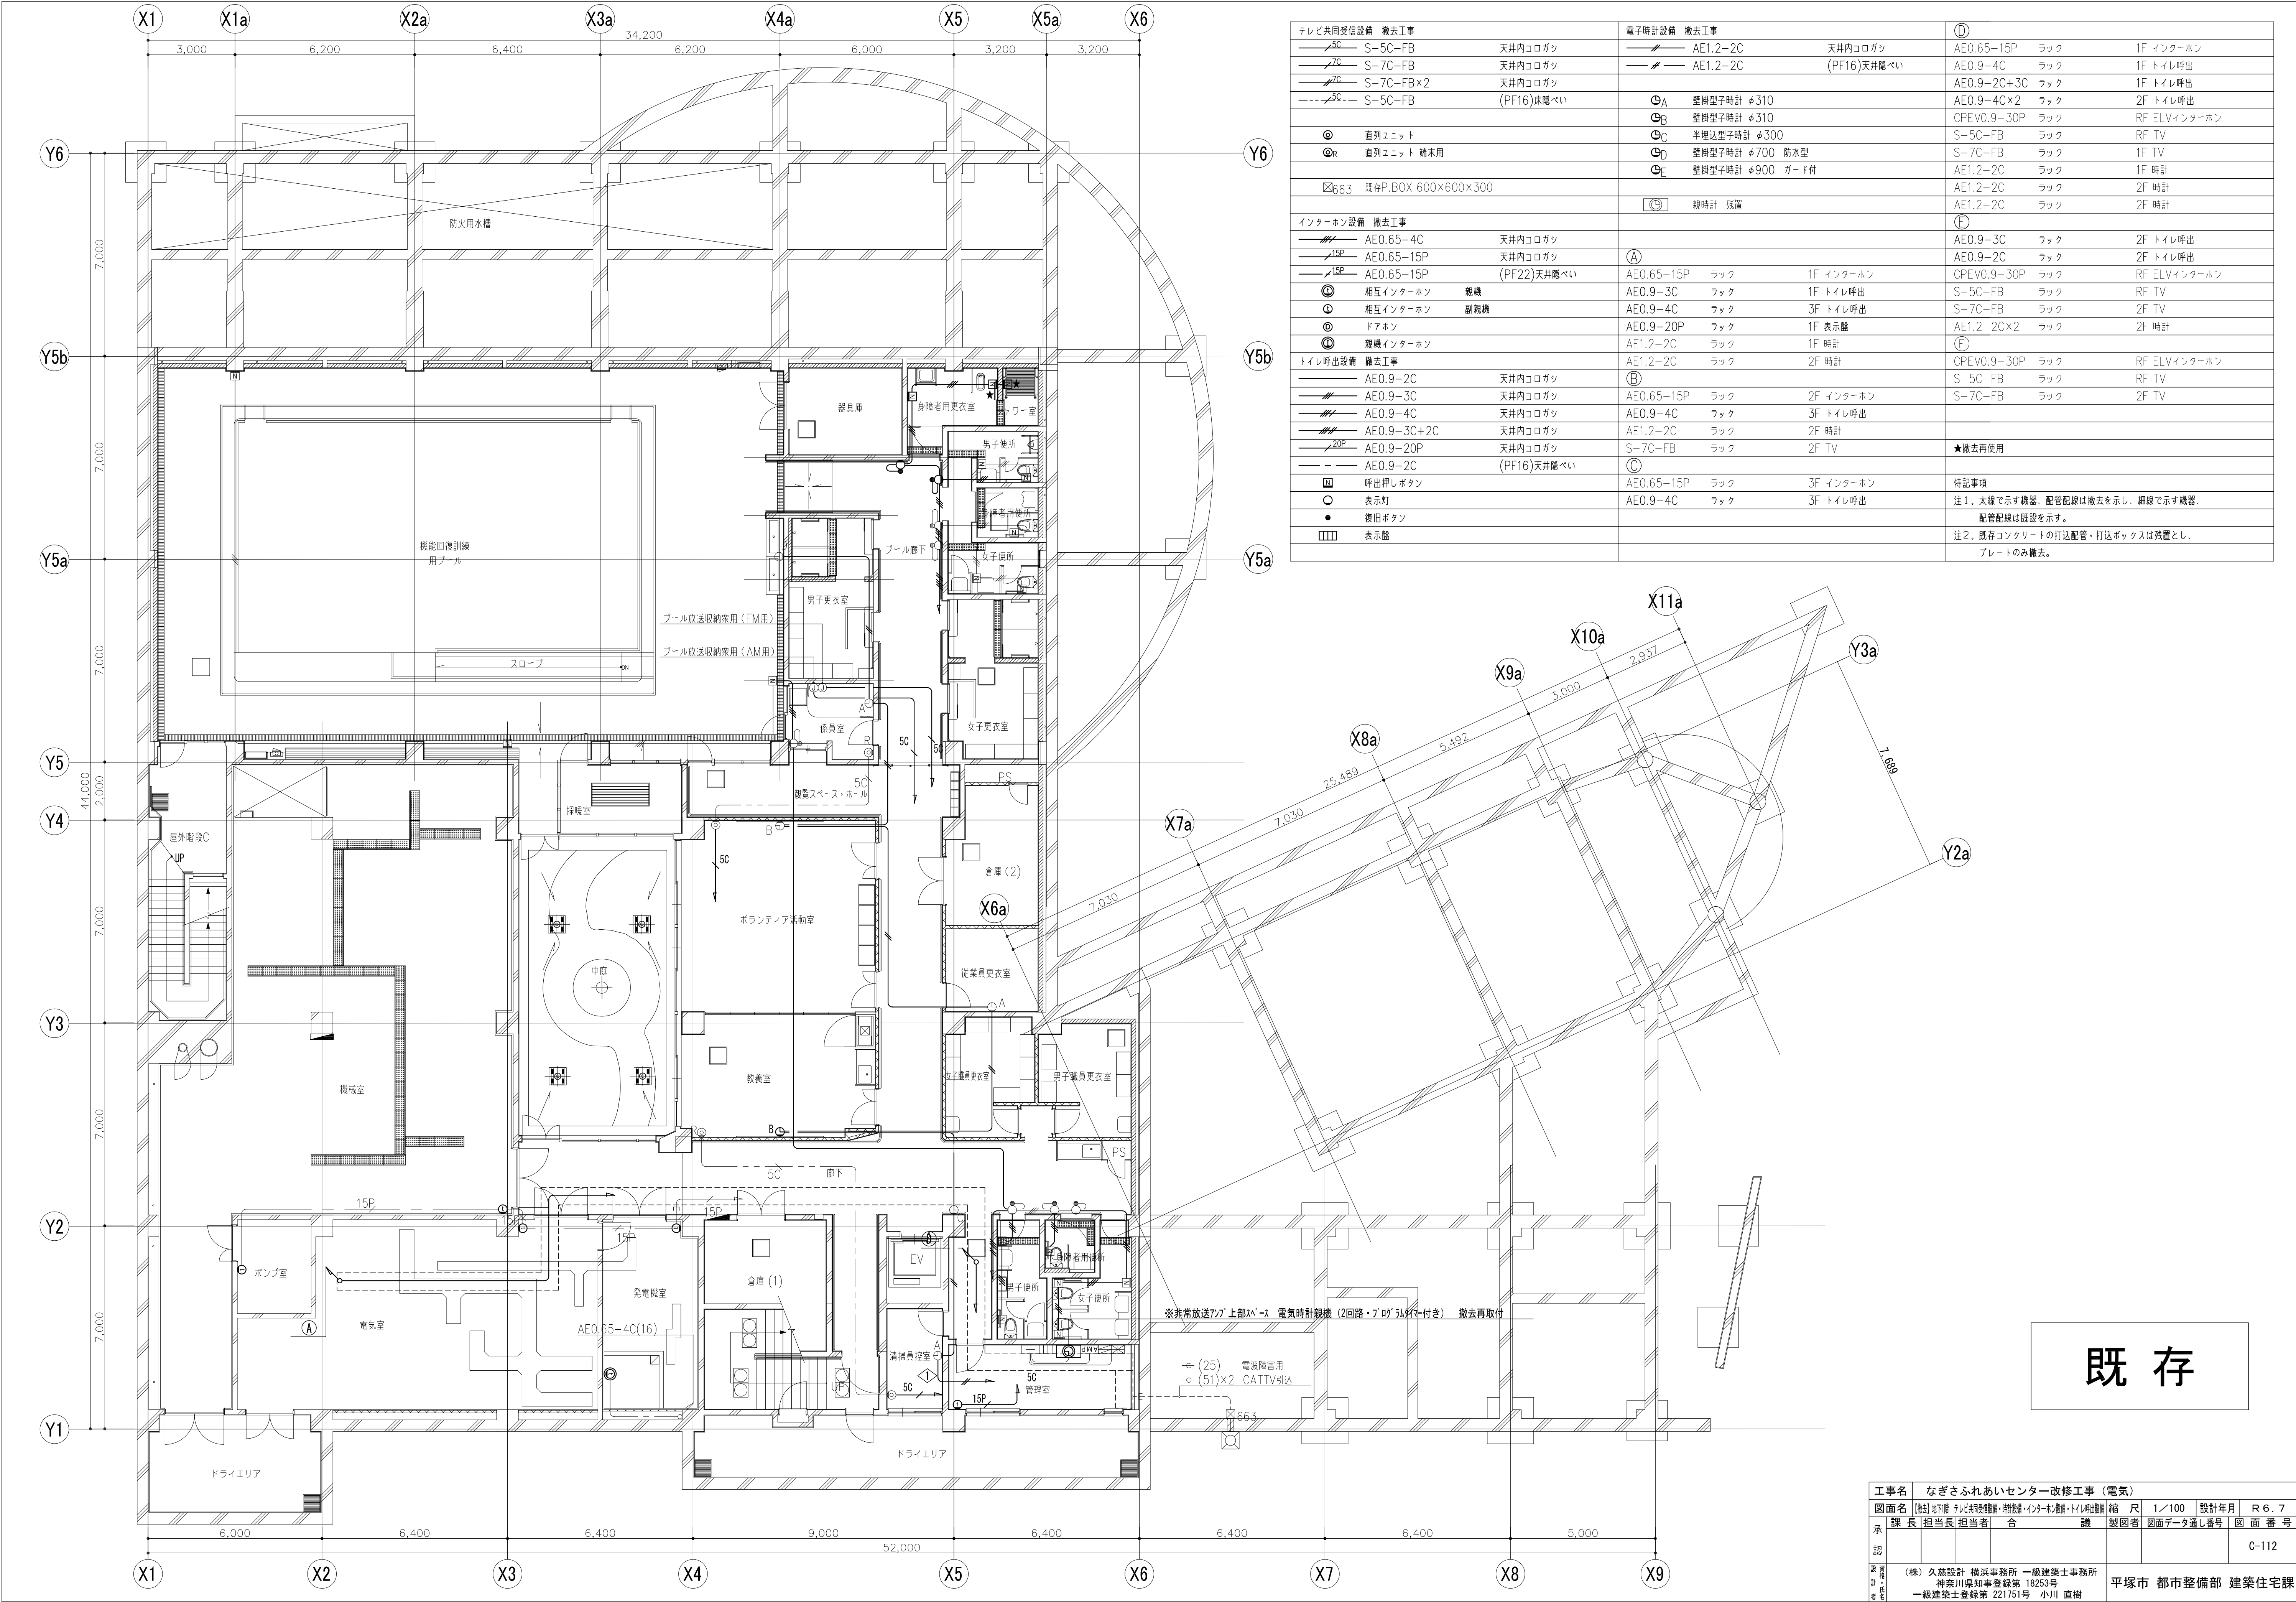

テレビ共同受信設備 撤去工事			電子時計設備 撤去工事			①		
—5C—	S-5C-FB	天井内コログサ	—	AE1.2-2C	天井内コログサ	AE0.65-15P	ラック	1F インターホン
—7C—	S-7C-FB	天井内コログサ	—	AE1.2-2C	(PF16)天井隠ぺい	AE0.9-4C	ラック	1F トイレ呼出
—7C—	S-7C-FB×2	天井内コログサ				AE0.9-2C+3C	ラック	1F トイレ呼出
—5C—	S-5C-FB	(PF16)床隠ぺい	Ⓐ	壁掛型時計 φ310		AE0.9-4C×2	ラック	2F トイレ呼出
			Ⓑ	壁掛型時計 φ310		CPEV0.9-30P	ラック	RF ELVインターホン
◎	直列ユニット		Ⓒ	半埋込型時計 φ300		S-5C-FB	ラック	RF TV
◎R	直列ユニット 盗木用		Ⓓ	壁掛型時計 φ700 防水型		S-7C-FB	ラック	1F TV
			Ⓔ	壁掛型時計 φ900 ガード付		AE1.2-2C	ラック	1F 時計
Ⓔ663 既存P.BOX 600×600×300						AE1.2-2C	ラック	2F 時計
			ⓧ	観時計 残置		AE1.2-2C	ラック	2F 時計
インターホン設備 撤去工事						②		
—	AE0.65-4C	天井内コログサ				AE0.9-3C	ラック	2F トイレ呼出
—15P—	AE0.65-15P	天井内コログサ	Ⓐ			AE0.9-2C	ラック	2F トイレ呼出
—15P—	AE0.65-15P	(PF22)天井隠ぺい	Ⓐ	AE0.65-15P	ラック	1F インターホン	CPEV0.9-30P	ラック
ⓧ	相互インターホン	親機		AE0.9-3C	ラック	1F トイレ呼出	S-5C-FB	ラック
ⓧ	相互インターホン	副親機		AE0.9-4C	ラック	3F トイレ呼出	S-7C-FB	ラック
ⓧ	ドアホン			AE0.9-20P	ラック	1F 表示盤	AE1.2-2C×2	ラック
ⓧ	親機インターホン			AE1.2-2C	ラック	1F 時計	ⓧ	
トイレ呼出設備 撤去工事				AE1.2-2C	ラック	2F 時計	CPEV0.9-30P	ラック
—	AE0.9-2C	天井内コログサ	Ⓑ				S-5C-FB	ラック
—	AE0.9-3C	天井内コログサ		AE0.65-15P	ラック	2F インターホン	S-7C-FB	ラック
—	AE0.9-4C	天井内コログサ		AE0.9-4C	ラック	3F トイレ呼出	S-7C-FB	ラック
—	AE0.9-3C+2C	天井内コログサ		AE1.2-2C	ラック	2F 時計		
—20P—	AE0.9-20P	天井内コログサ		S-7C-FB	ラック	2F TV		★撤去再使用
—	AE0.9-2C	(PF16)天井隠ぺい	Ⓒ					
ⓧ	呼出押しボタン			AE0.65-15P	ラック	3F インターホン		特記事項
○	表示灯			AE0.9-4C	ラック	3F トイレ呼出		注1. 太線で示す機器、配管配線は撤去を示し、細線で示す機器、配管配線は既設を示す。
●	復旧ボタン							注2. 既存コンクリートの打込配管・打込ボックスは残置とし、プレートのみ撤去。
ⓧ	表示盤							


既存

工事名	なぎさふれあいセンター改修工事（電気）									
図面名	設計	概算	施工	竣工	竣工	竣工	竣工	竣工	竣工	竣工
承	長	担当	担当	合	議	製	図	面	番	号
認										C-112
設	(株) 久慈設計 横浜事務所 一級建築士事務所							平塚市 都市整備部 建築住宅課		
計	神奈川県知事登録第 18253号									
画	一級建築士登録第 221751号 小川 直樹									

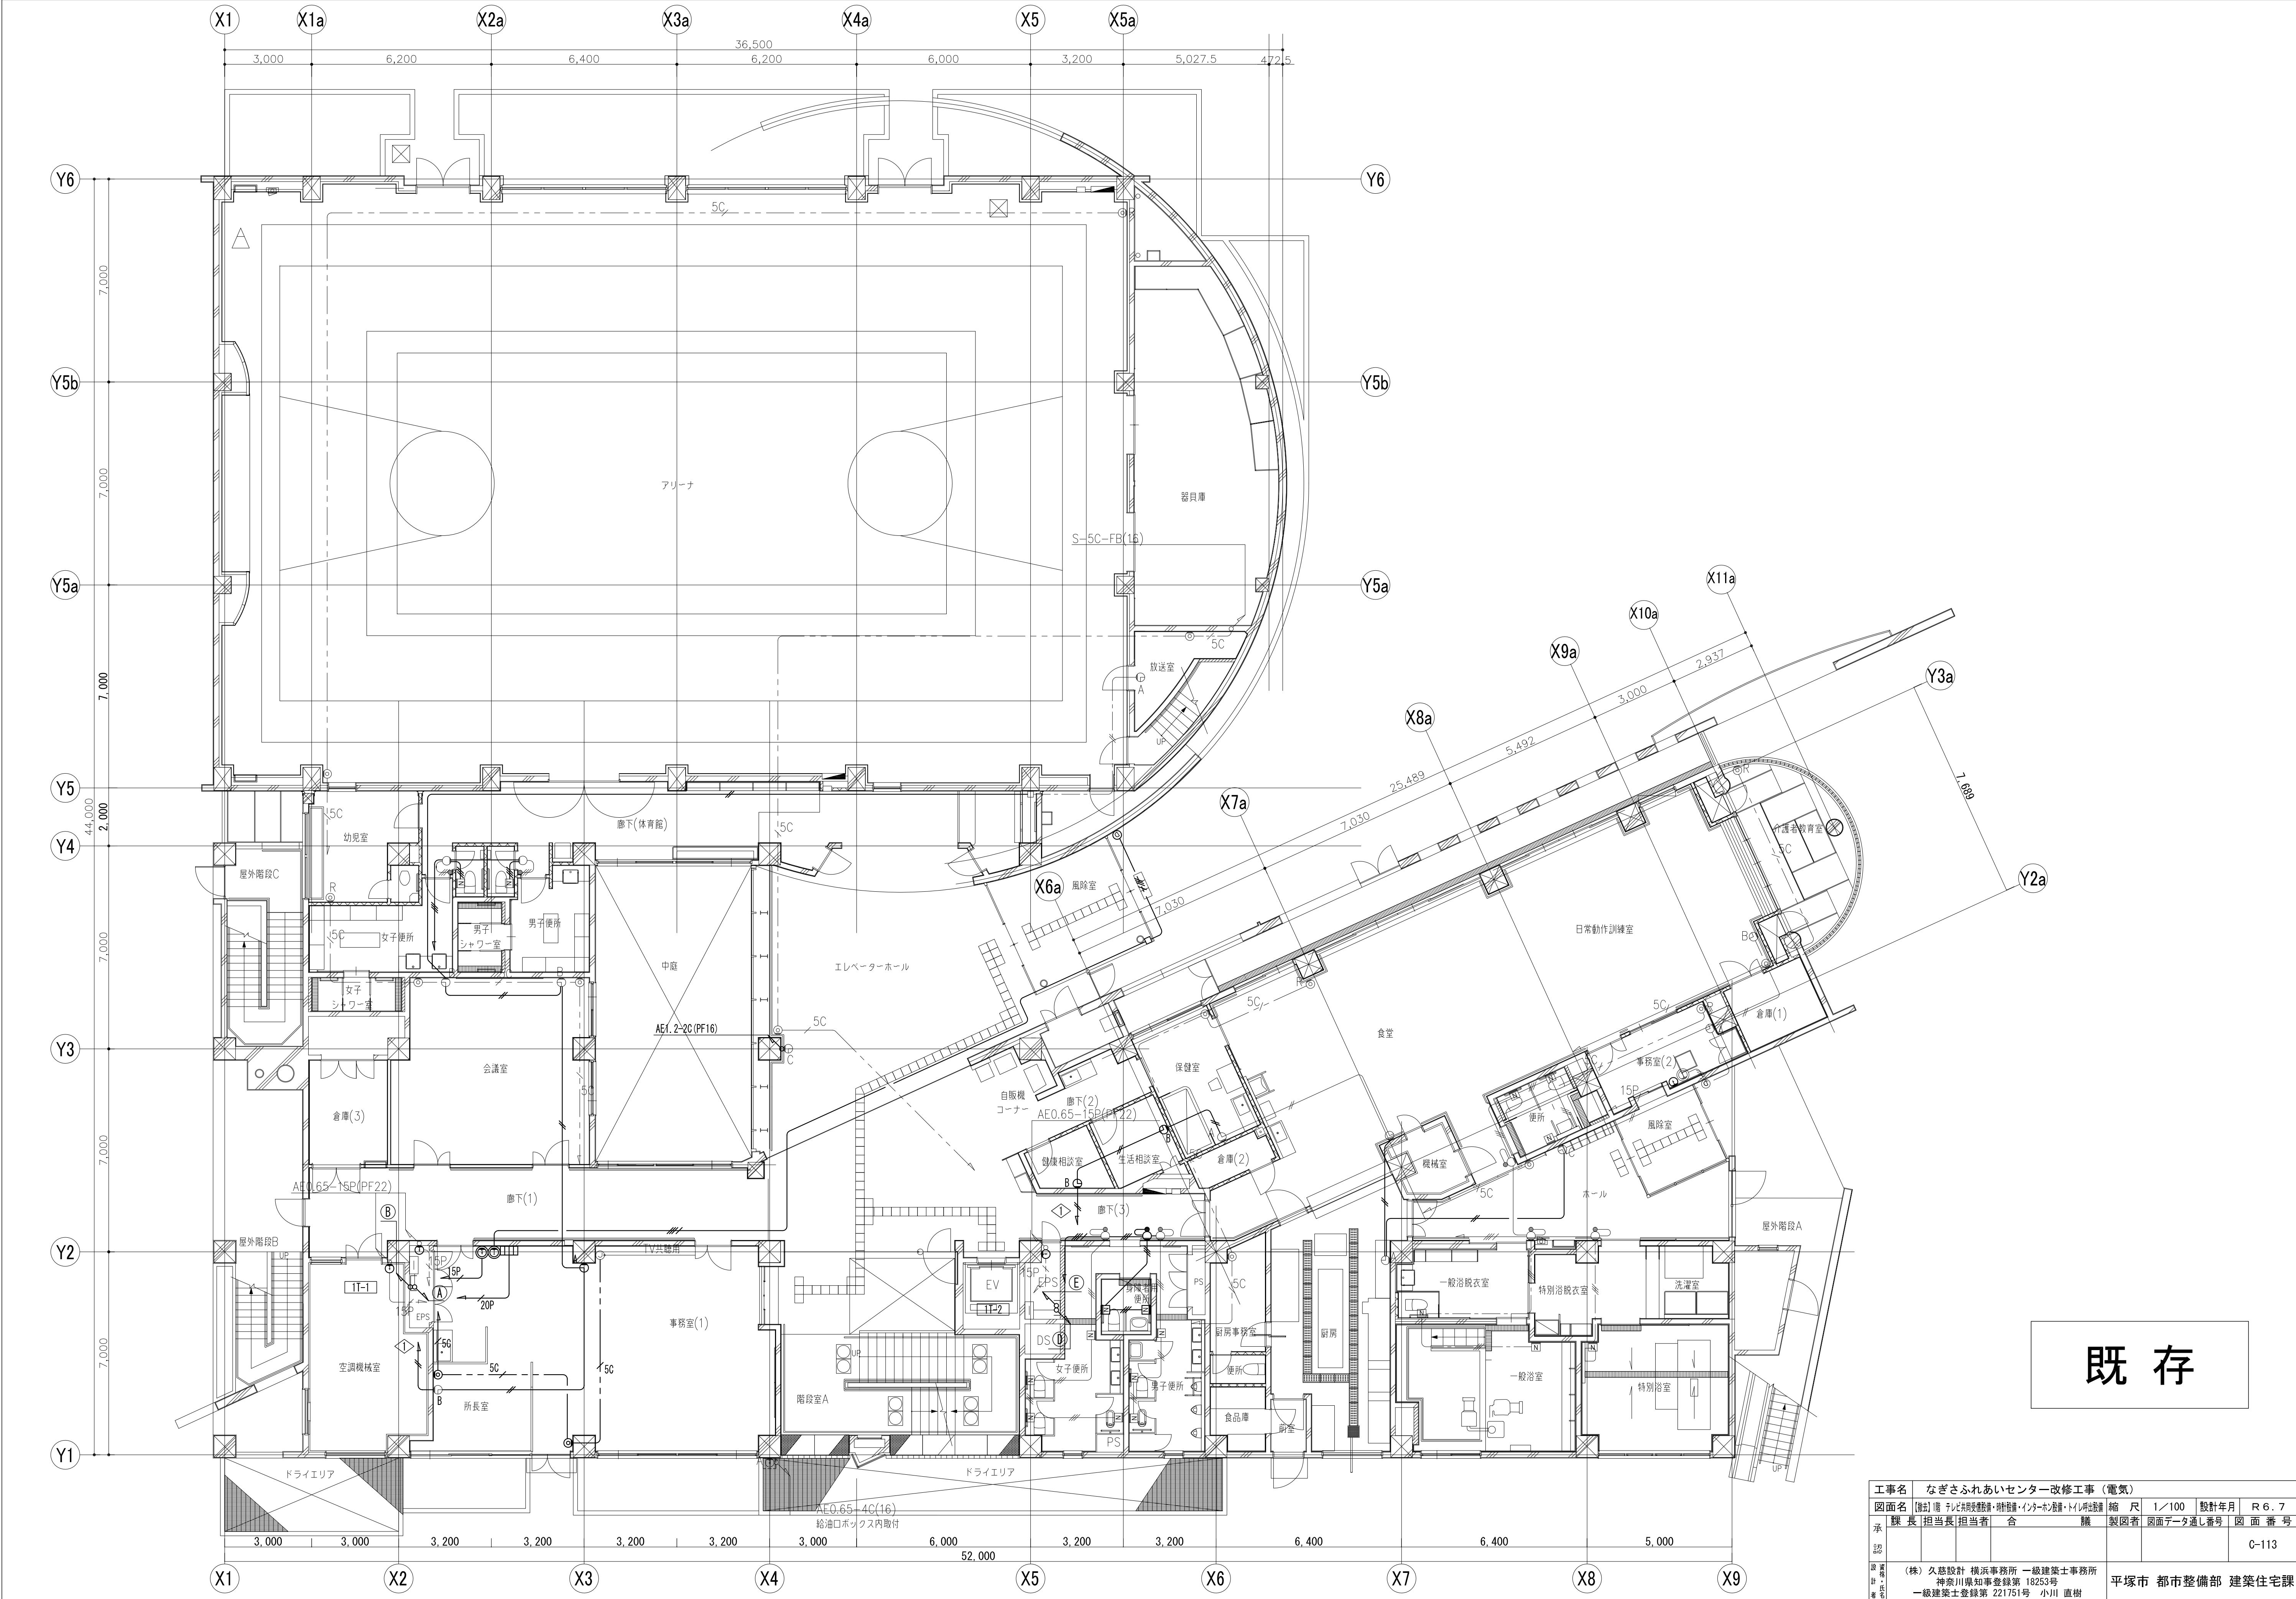

既 存


工事名	なごさふれあいセンター改修工事（電気）									
図面名	図1 電気設備図（電気）	縮尺	1/100	設計年月	R 6. 7					
承認	課長	担当長	担当者	合議	製図者	図面データ通し番号	図面番号			
図面番号							C-113			
図面説明	(株) 久慈設計 横浜事務所 一級建築士事務所 神奈川県知事登録第 18253号 一級建築士登録第 221751号 小川 直樹					平塚市 都市整備部 建築住宅課				

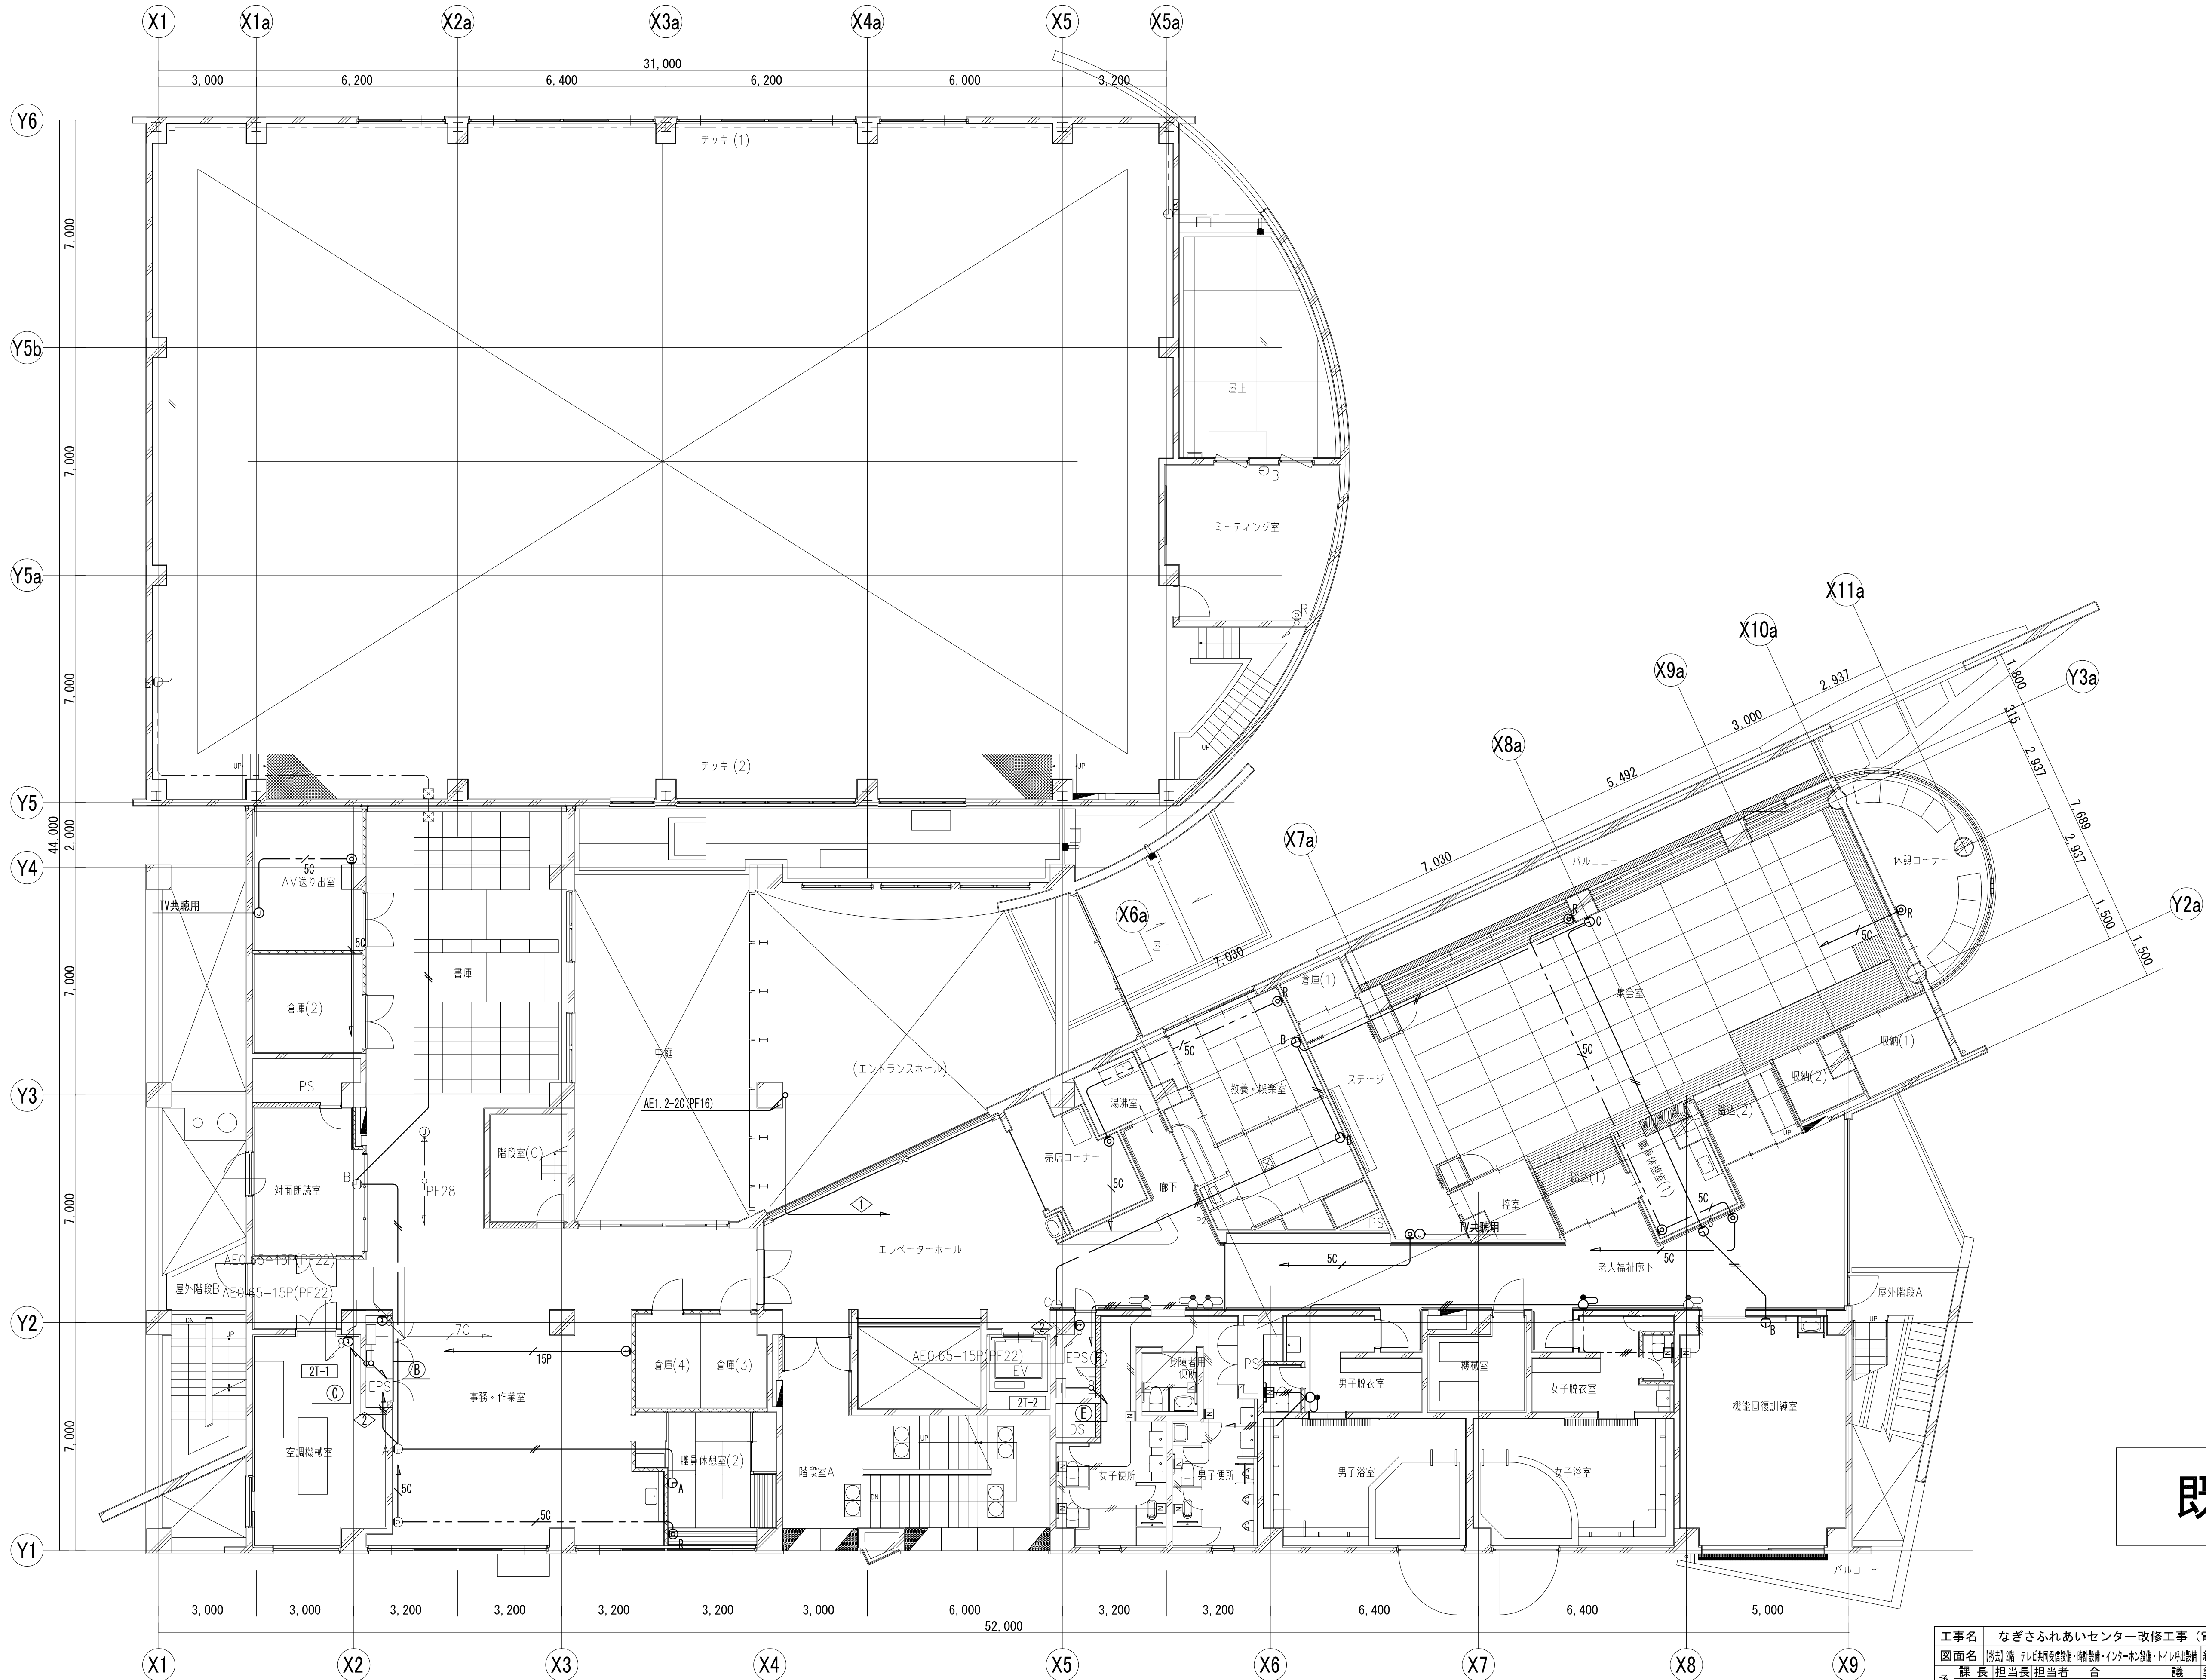

既存

工事名	なごさふれあいセンター改修工事（電気）					縮尺	1/100	設計年月	R 6. 7
図面名	図1 電気設備配置図・配線図・コンセント・スイッチ・照明器具配置図	縮尺	1/100	設計年月	R 6. 7	製図者	図面データ通し番号	図面番号	
承認	承認者	承認者	承認者	承認者	承認者	承認者	承認者	承認者	C-114
設計者	(株) 久慈設計 横浜事務所 一級建築士事務所					平塚市 都市整備部 建築住宅課			
設計者	神奈川県知事登録第 18253号								
設計者	一級建築士登録第 221751号 小川 直樹								



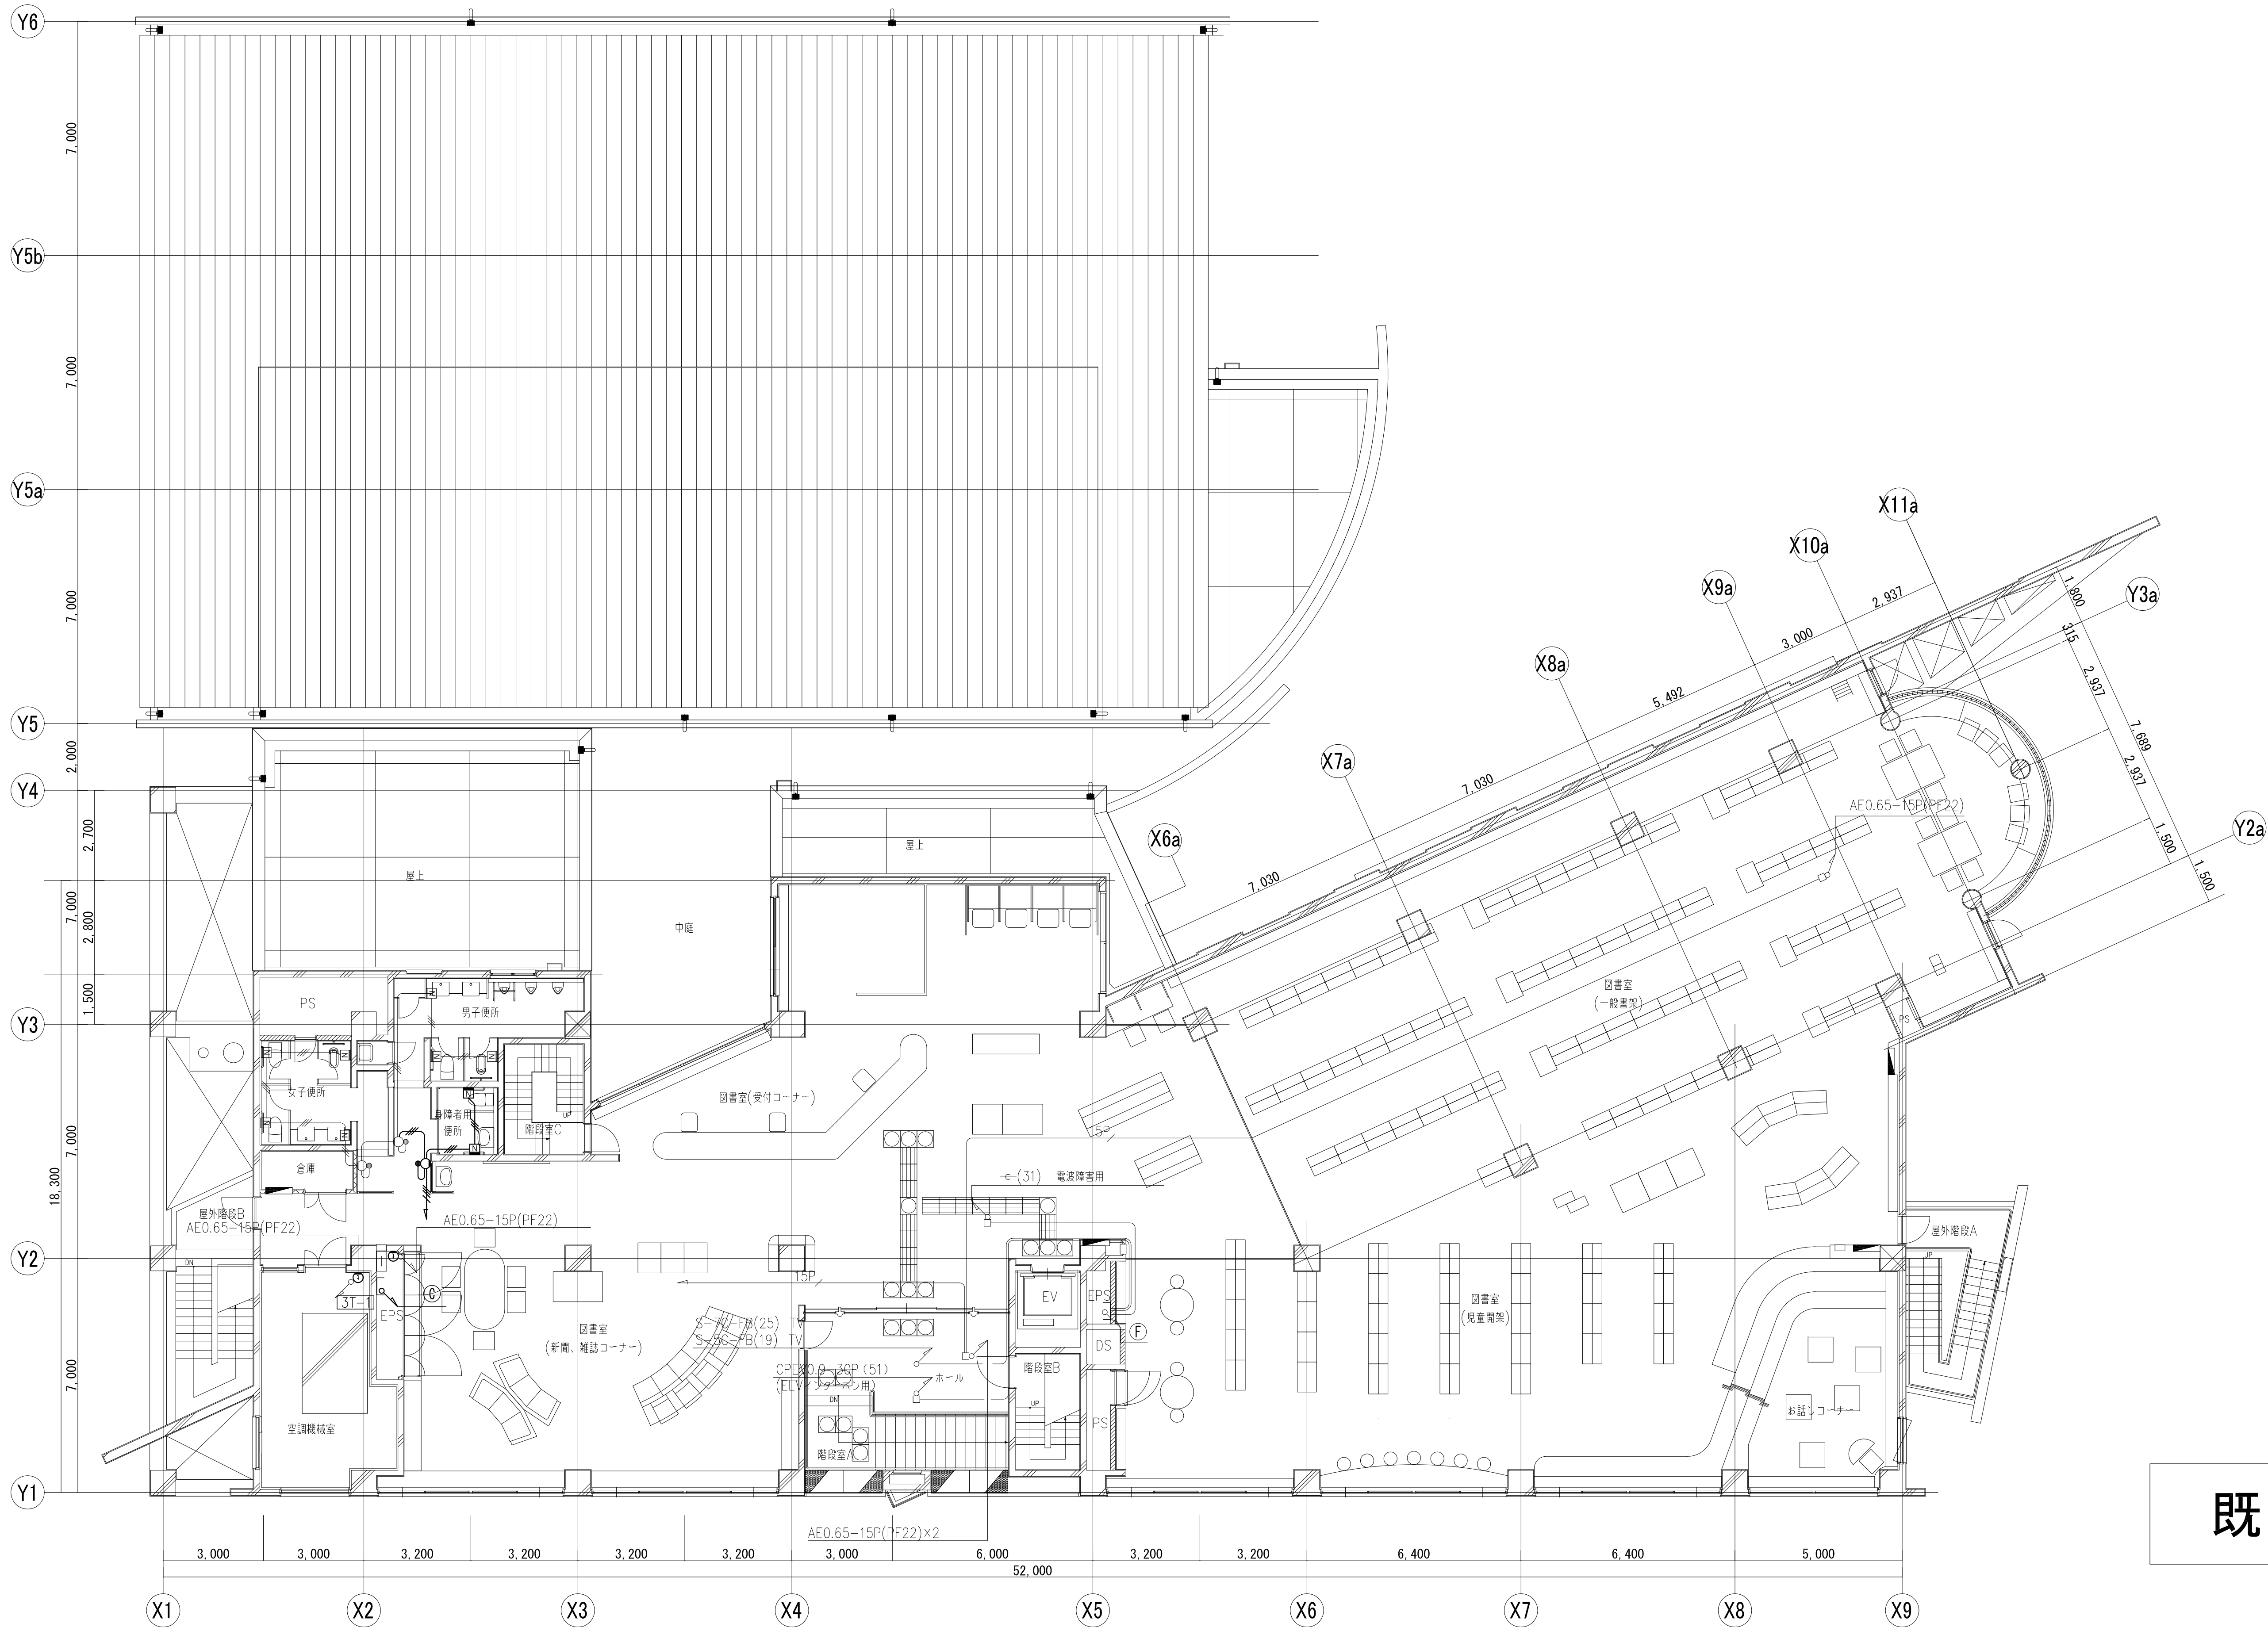


既 存

工事名	なぎさふれあいセンター改修工事（電気）				縮 尺	1/100	設計年月	R 6. 7
図面名	図1 電気設備配置図・配線図・インターナル・ビルドアップ図	縮 尺	1/100	設計年月	R 6. 7	製図者	図面データ通し番号	図 面 番 号
承 認	課 長	担当	担当者	合 議				C-115
設計者	(株) 久慈設計 横浜事務所 一級建築士事務所 神奈川県知事登録第 18253号 一級建築士登録第 221751号 小川 直樹				平塚市 都市整備部 建築住宅課			






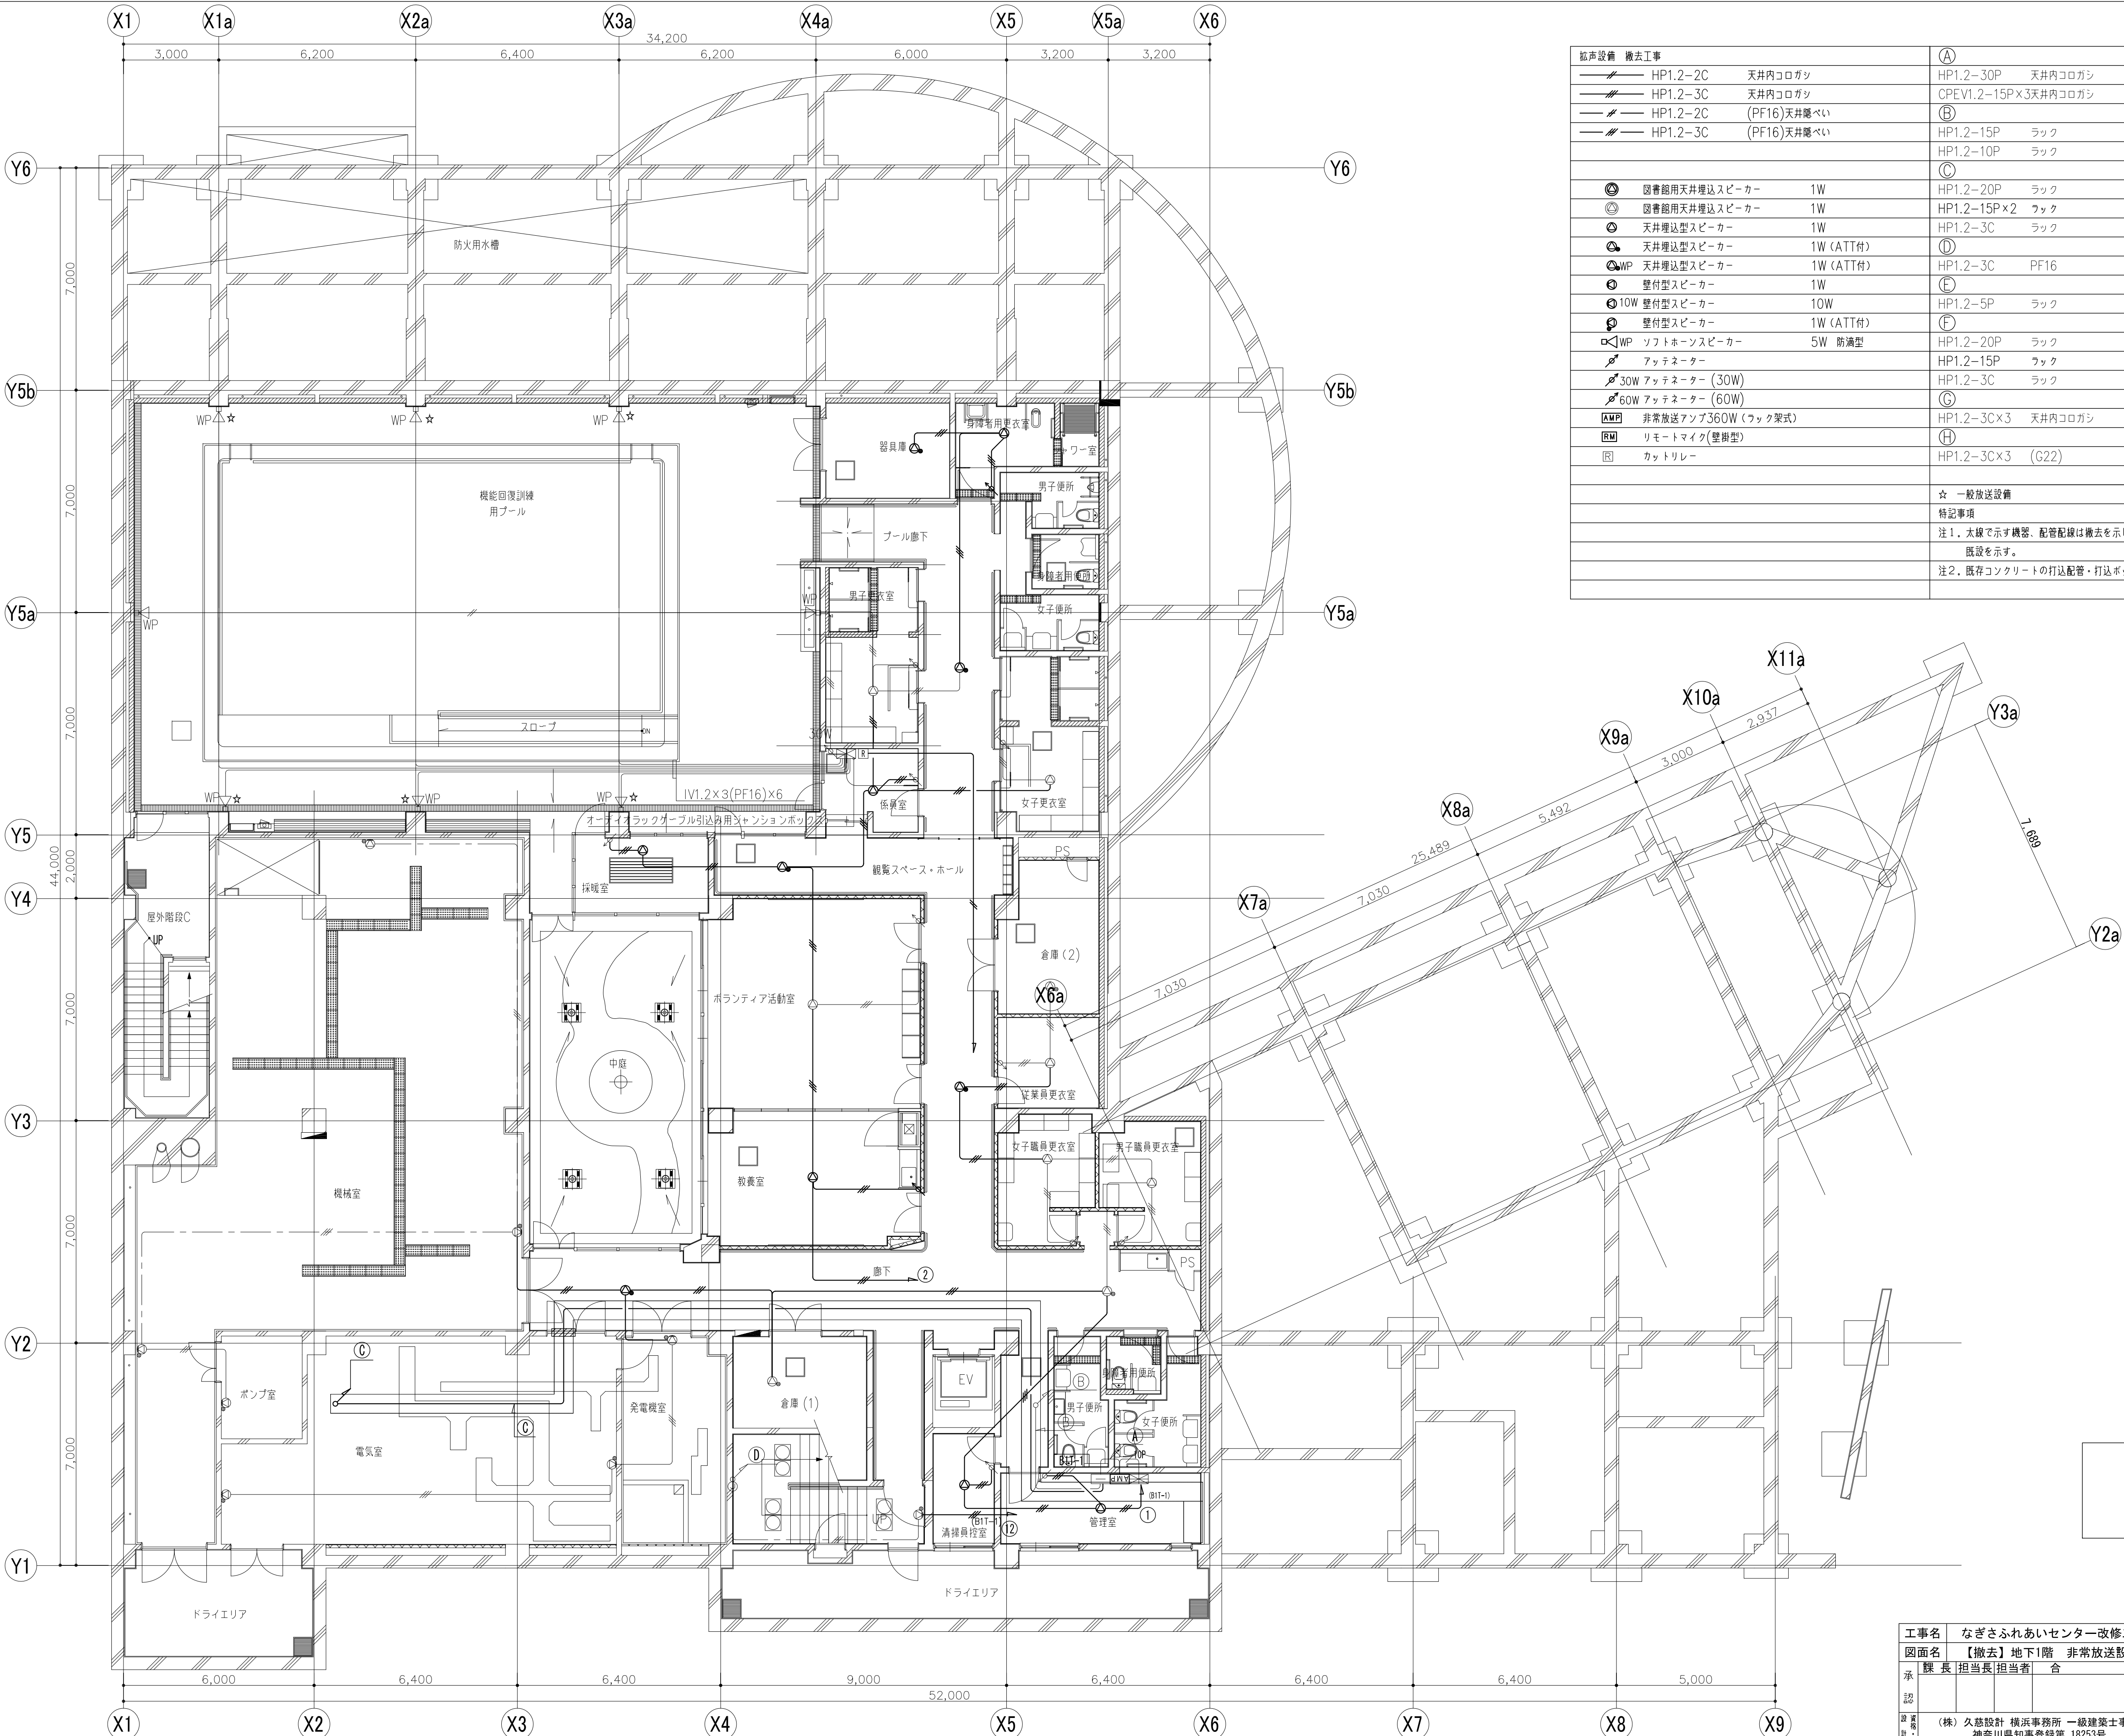

拡声設備 機去工事		(A)	
——//——	HP1.2-2C 天井内コロガシ	HP1.2-30P 天井内コロガシ	
——//——	HP1.2-3C 天井内コロガシ	CPEV1.2-15P×3天井内コロガシ	
——//——	HP1.2-2C (PF16)天井隠ぺい	(B)	
——//——	HP1.2-3C (PF16)天井隠ぺい	HP1.2-15P ラック	
		HP1.2-10P ラック	
		(C)	
◎	図書館用天井埋込スピーカー 1W	HP1.2-20P ラック	
◎	図書館用天井埋込スピーカー 1W	HP1.2-15P×2 ラック	
◎	天井埋込型スピーカー 1W	HP1.2-3C ラック	
◎	天井埋込型スピーカー 1W (ATT付)	(D)	
◎WP	天井埋込型スピーカー 1W (ATT付)	HP1.2-3C PF16	
◎	壁付型スピーカー 1W	(E)	
◎10W	壁付型スピーカー 10W	HP1.2-5P ラック	
◎	壁付型スピーカー 1W (ATT付)	(F)	
□WP	ソフトホーンスピーカー 5W 防滴型	HP1.2-20P ラック	
◇	アッテネーター	HP1.2-15P ラック	
◇30W	アッテネーター (30W)	HP1.2-3C ラック	
◇60W	アッテネーター (60W)	(G)	
[AMP]	非常放送アンプ360W (ラック架設)	HP1.2-3C×3 天井内コロガシ	
[RM]	リモートマイク(壁掛型)	(H)	
[R]	カットリレー	HP1.2-3C×3 (G22)	
		☆ 一般放送設備	
		特記事項	
		注1. 太線で示す機器、配管配線は機去を示し、細線で示す機器、配管配線は既設を示す。	
		注2. 既存コンクリートの打込配管・打込ボックスは残置とし、プレートのみ機去。	

既存


工事名	なぎさふれあいセンター改修工事 (電気)				図面名	【撤去】地下1階 非常放送設備	縮尺	1/100	設計年月	R 6. 7
図面番号	課長	担当	担当者	合 議	製図者	図面データ通し番号	図面番号			
承認										C-117
設計	(株) 久慈設計 横浜事務所 一級建築士事務所				平塚市 都市整備部 建築住宅課					
監理	神奈川県知事登録第 18253号									
	一級建築士登録第 221751号 小川 直樹									

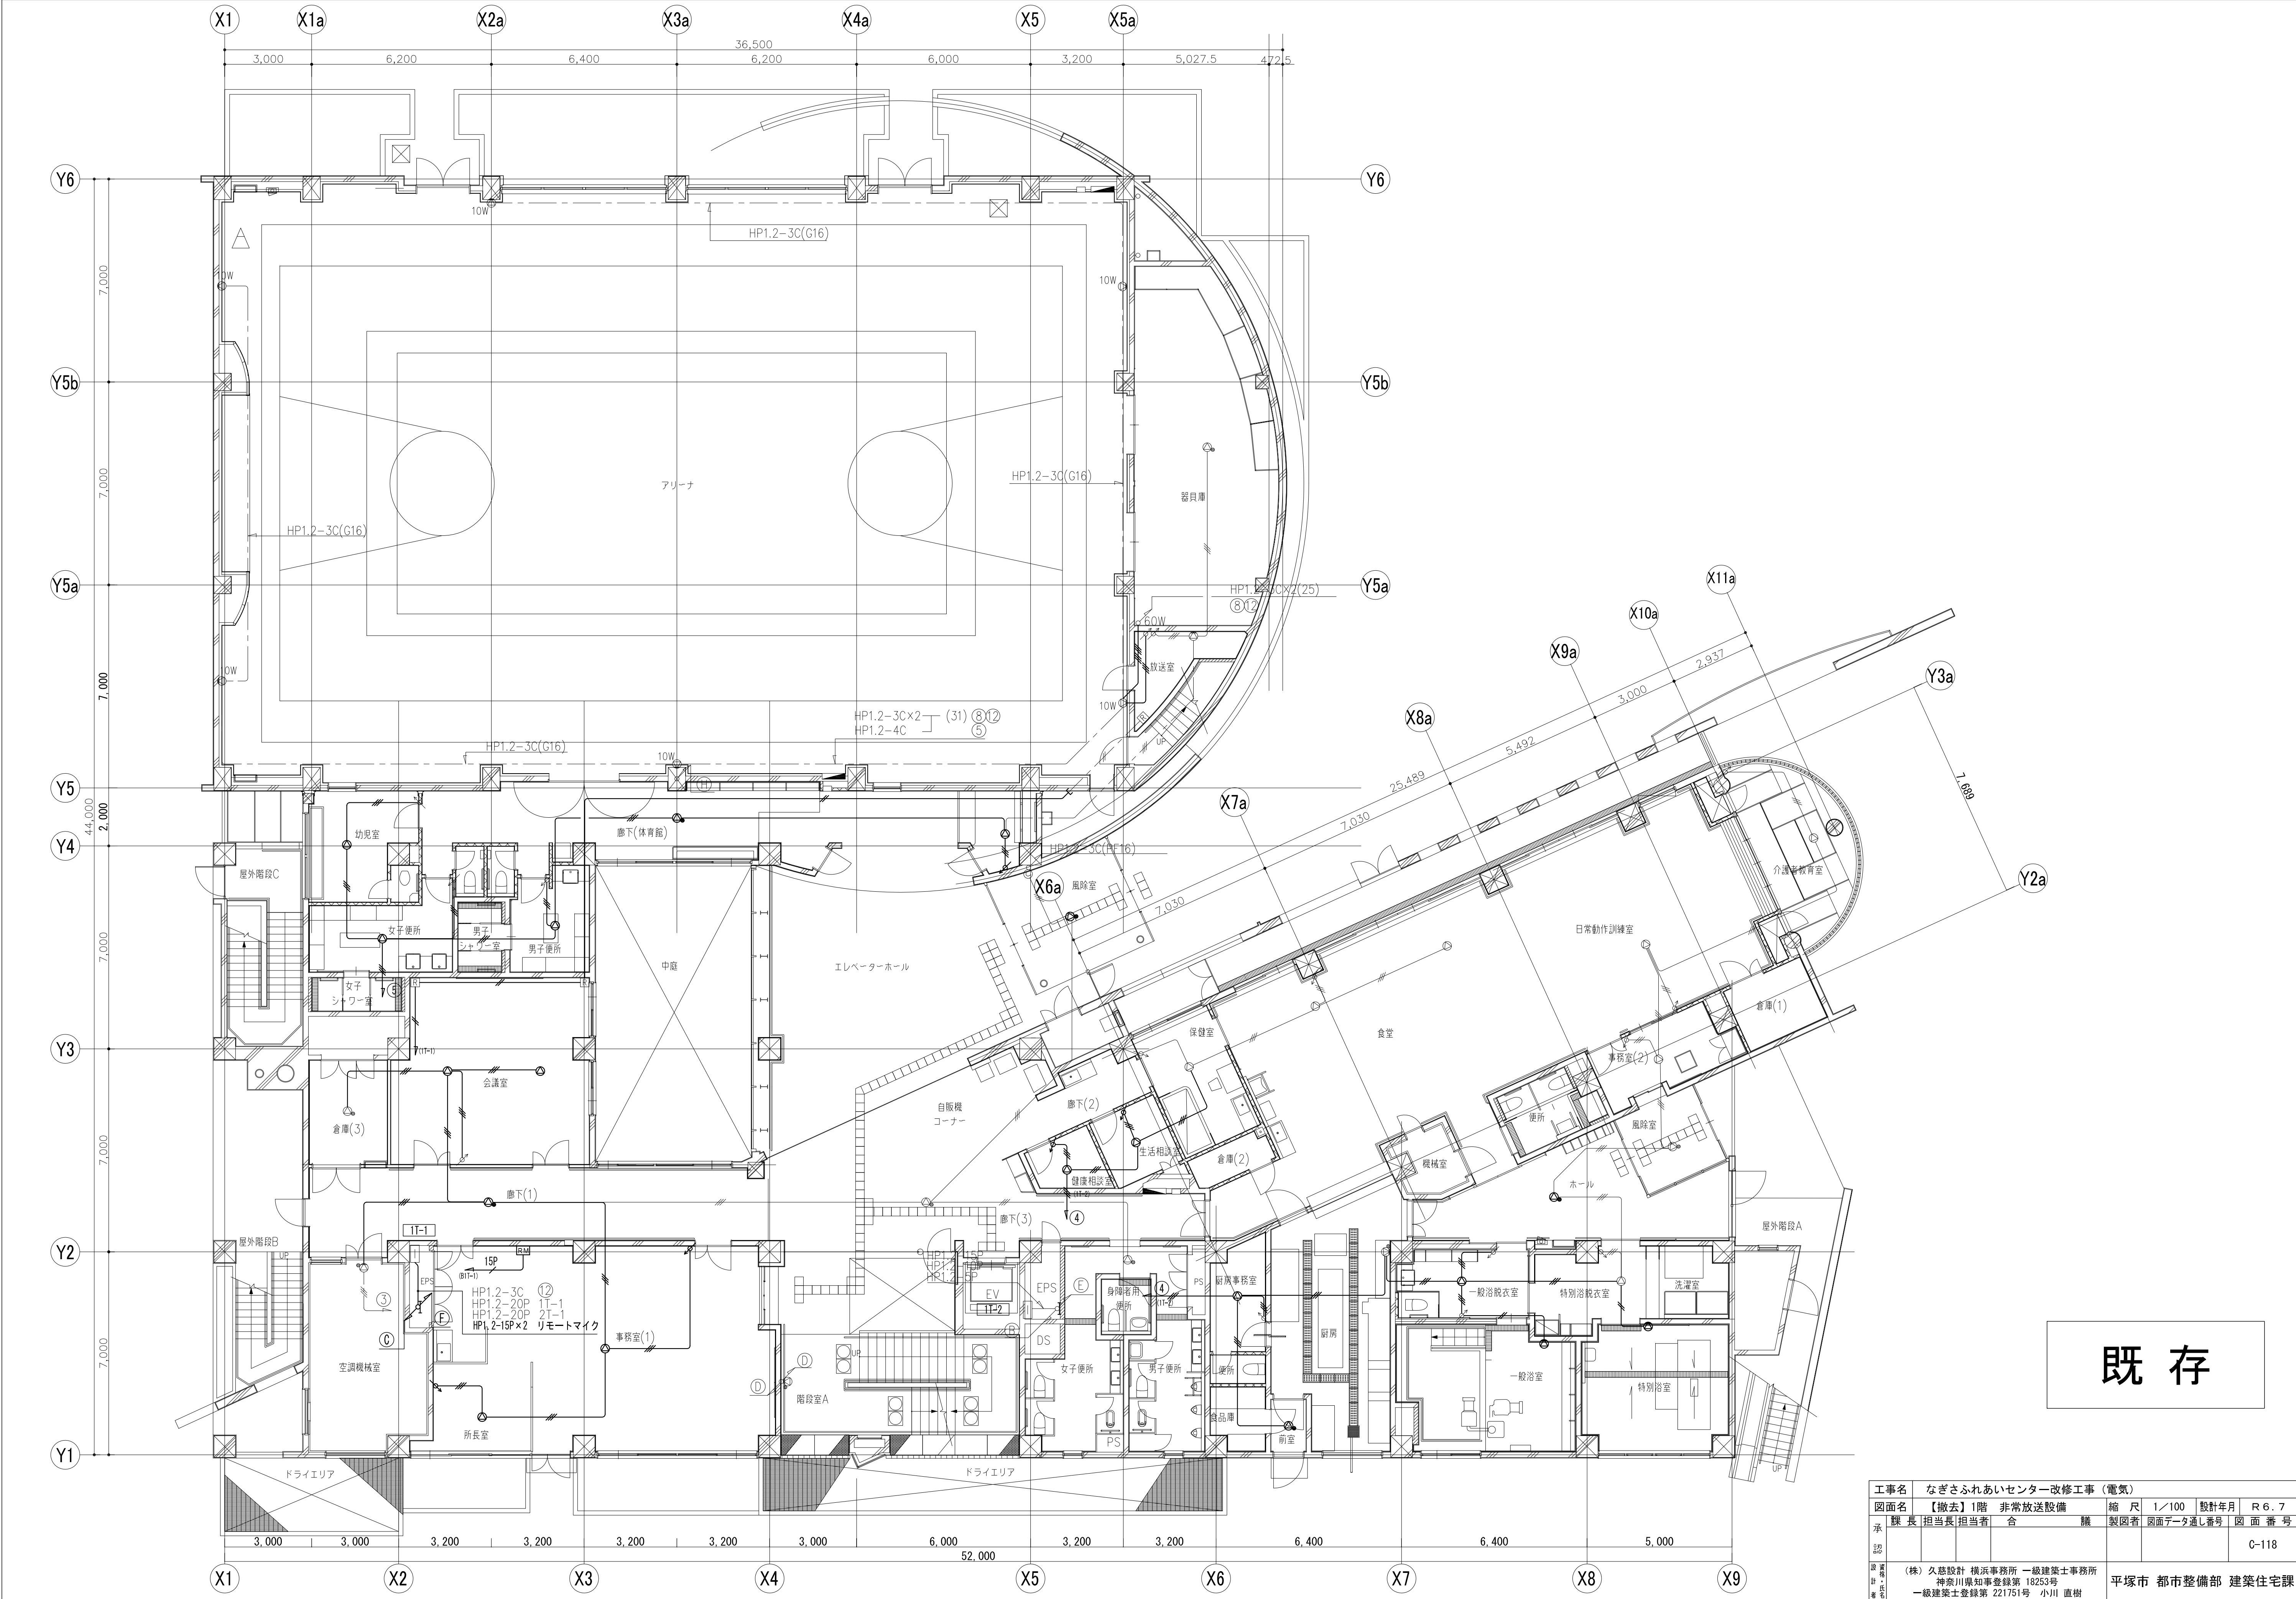

既存


工事名	なぎさふれあいセンター改修工事（電気）				縮尺	1/100	設計年月	R 6. 7
図面名	【撤去】1階 非常放送設備				製図者	図面データ通し番号	図面番号	
承認	課長	担当長	担当者	合 議				C-118
設計者	(株) 久慈設計 横浜事務所 一級建築士事務所 神奈川県知事登録第 18253号				平塚市 都市整備部 建築住宅課			
設計者	一級建築士登録第 221751号 小川 直樹							



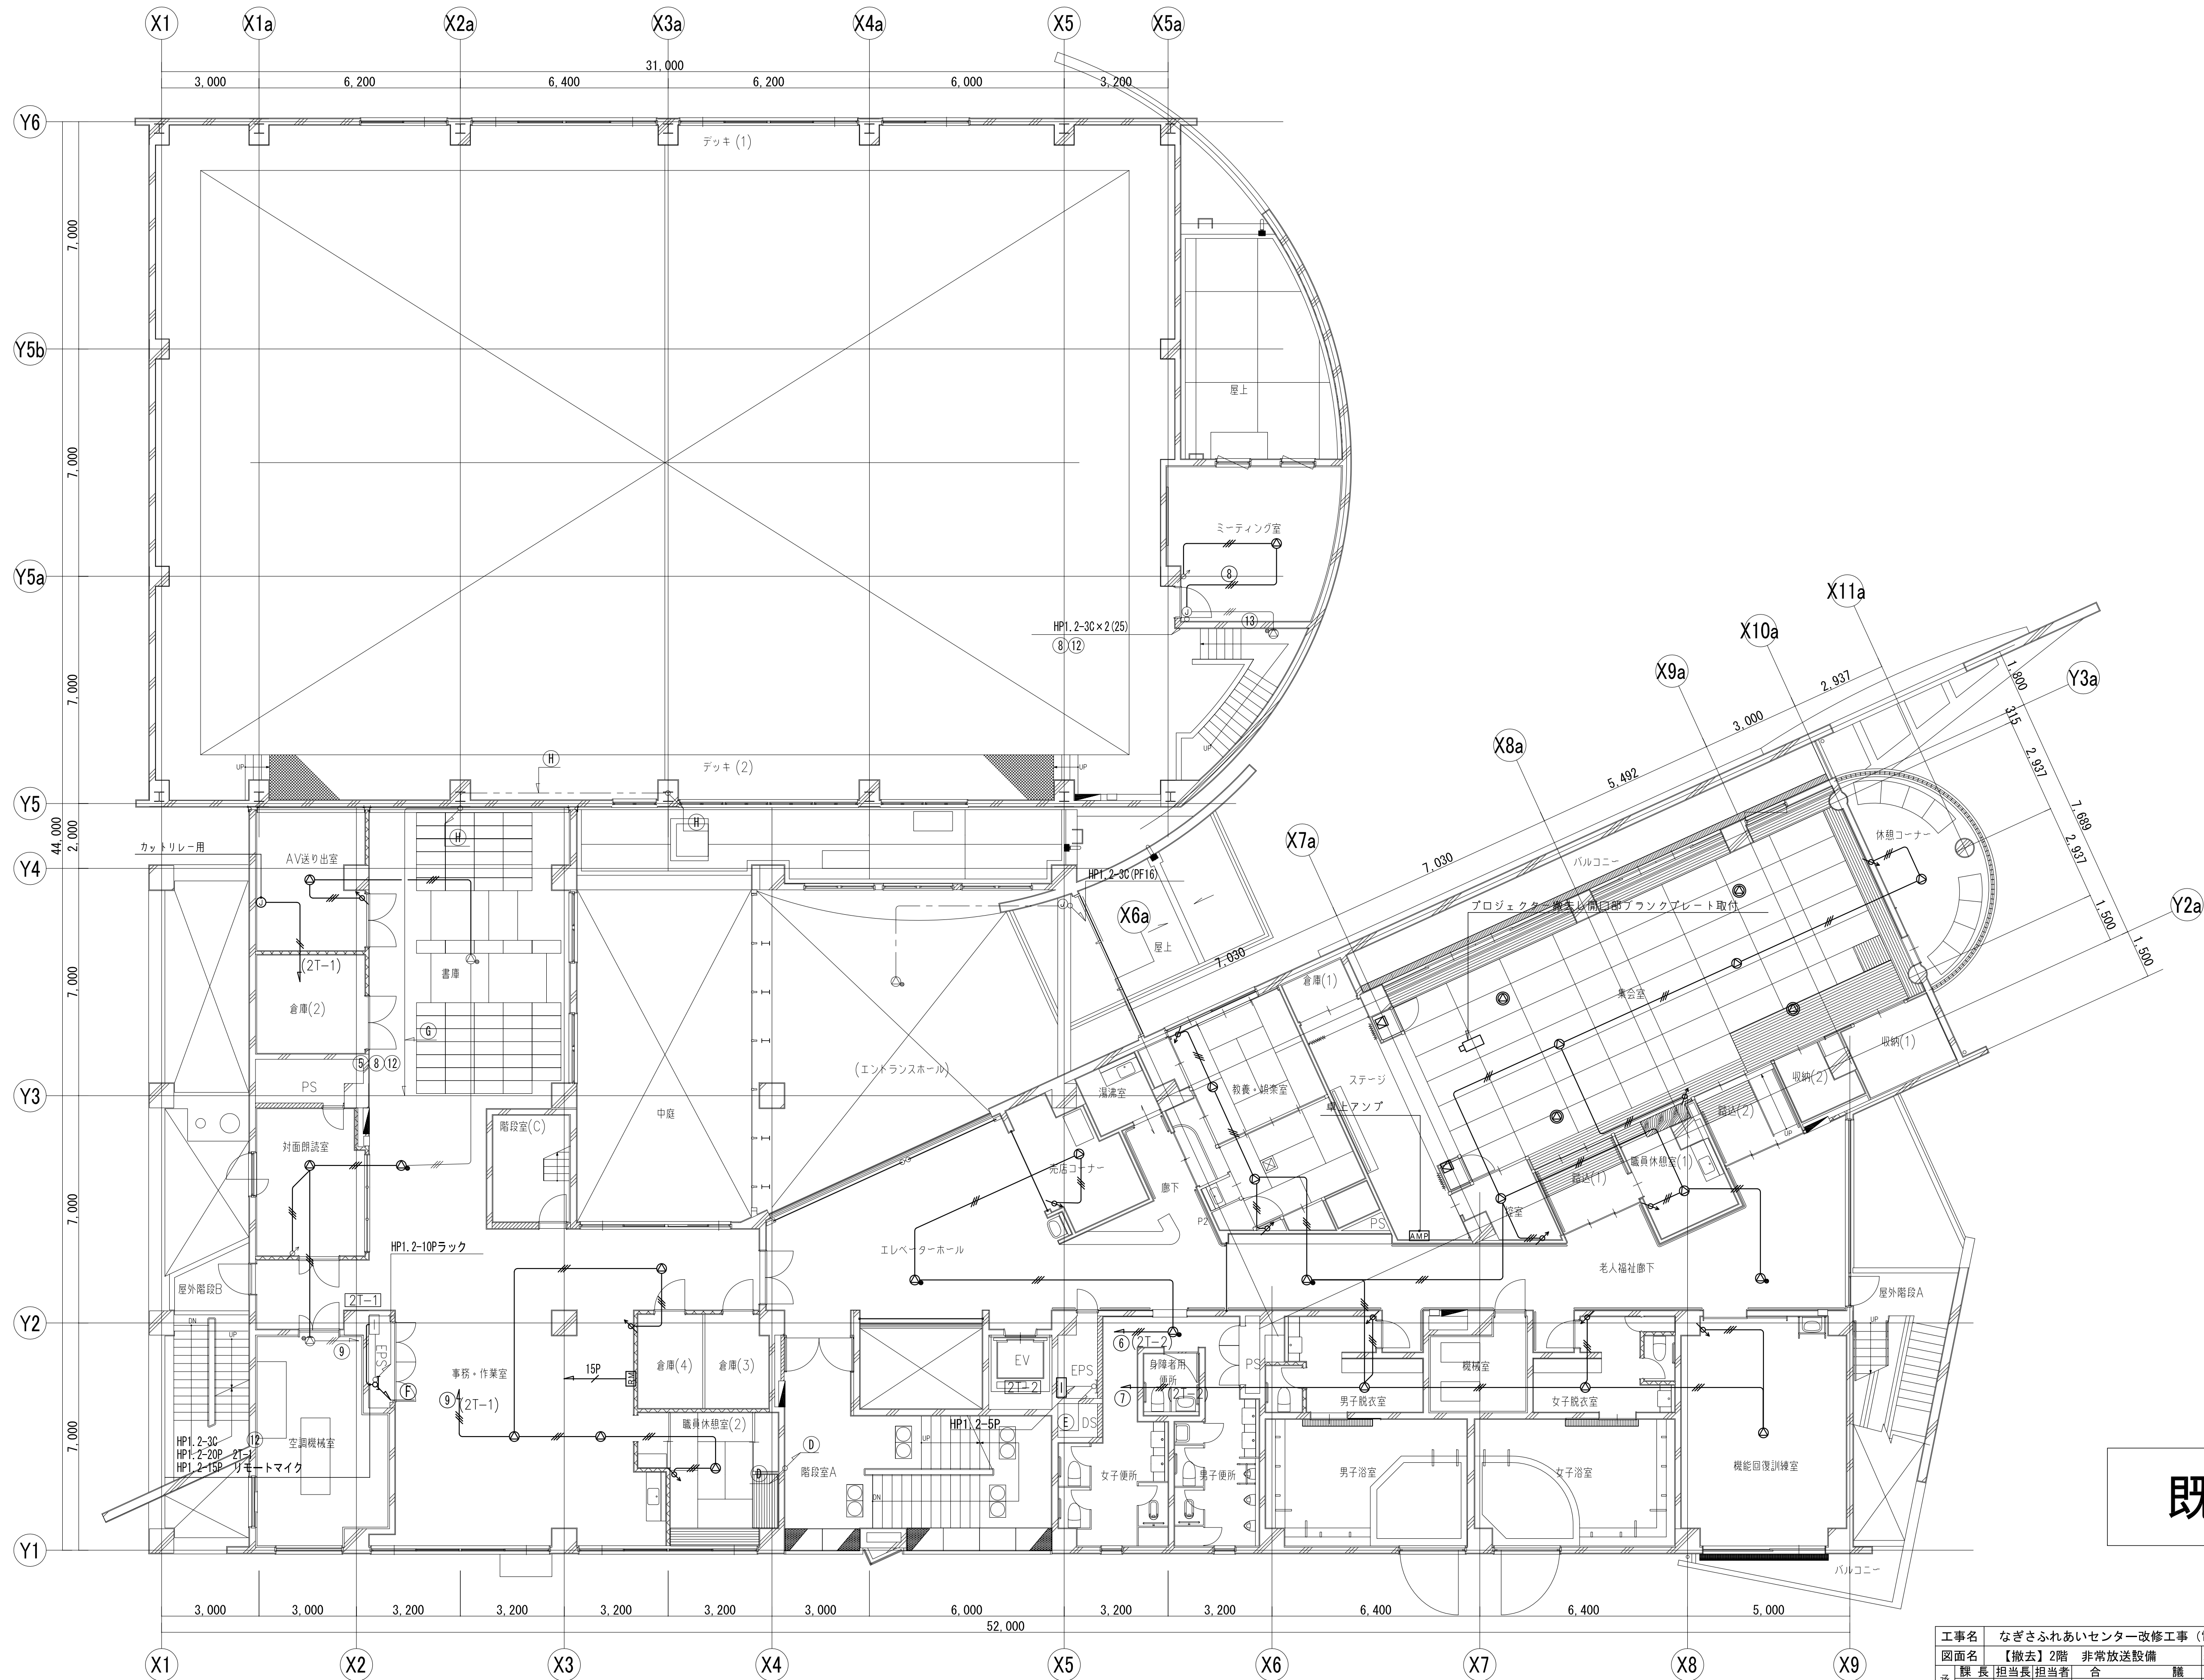


既存

工事名	なぎさふれあいセンター改修工事（電気）				縮 尺	1/100	設計年月	R 6. 7
図面名	【撤去】2階 非常放送設備				製 図 者	図面データ通し番号	図 面 番 号	
承認	課 長	担当	担当者	合 議			C-119	
認 可	(株) 久慈設計 横浜事務所 一級建築士事務所 神奈川県知事登録第 18253号 一級建築士登録第 221751号 小川 直樹				平塚市 都市整備部 建築住宅課			

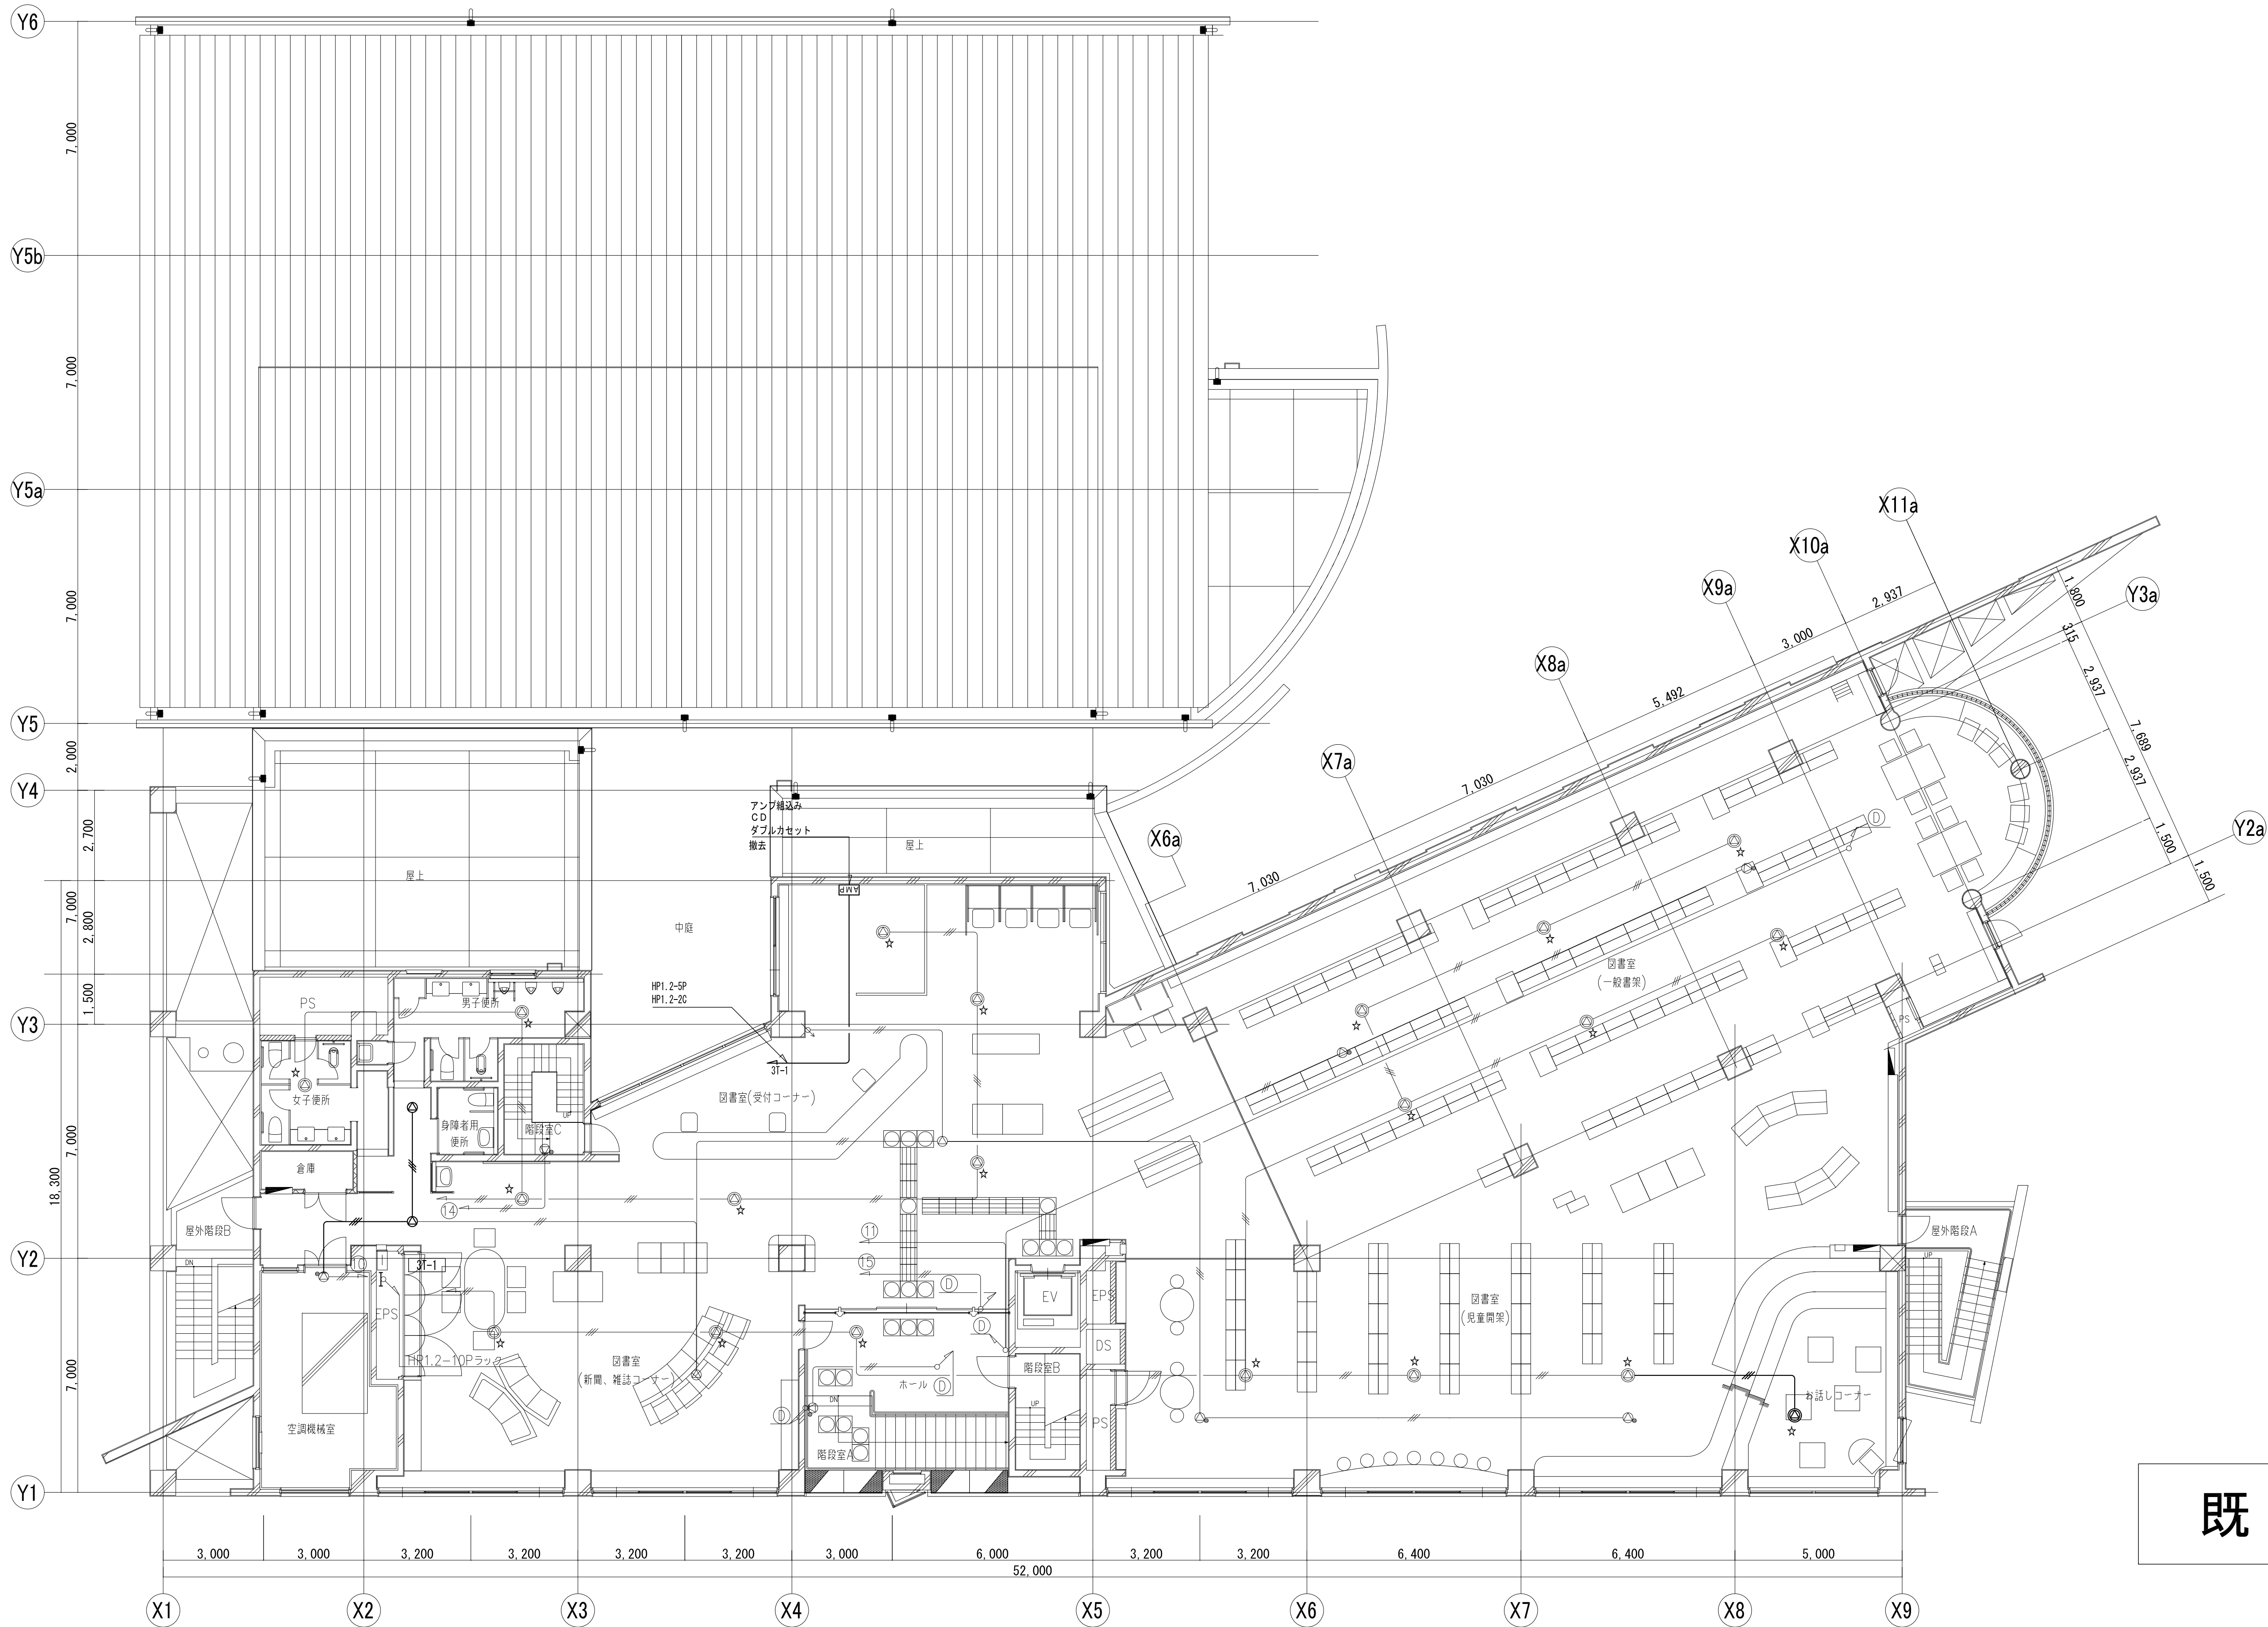

既 存


工事名	なぎさふれあいセンター改修工事（電気）				縮 尺	1/100	設計年月	R 6. 7
図面名	【撤去】3階 非常放送設備				製図者	図面データ通し番号	図 面 番 号	
承 認	課 長	担当長	担当者	合 議				C-120
設 計 者	(株) 久慈設計 横浜事務所 一級建築士事務所 神奈川県知事登録第 18253号 一級建築士登録第 221751号 小川 直樹				平塚市 都市整備部 建築住宅課			

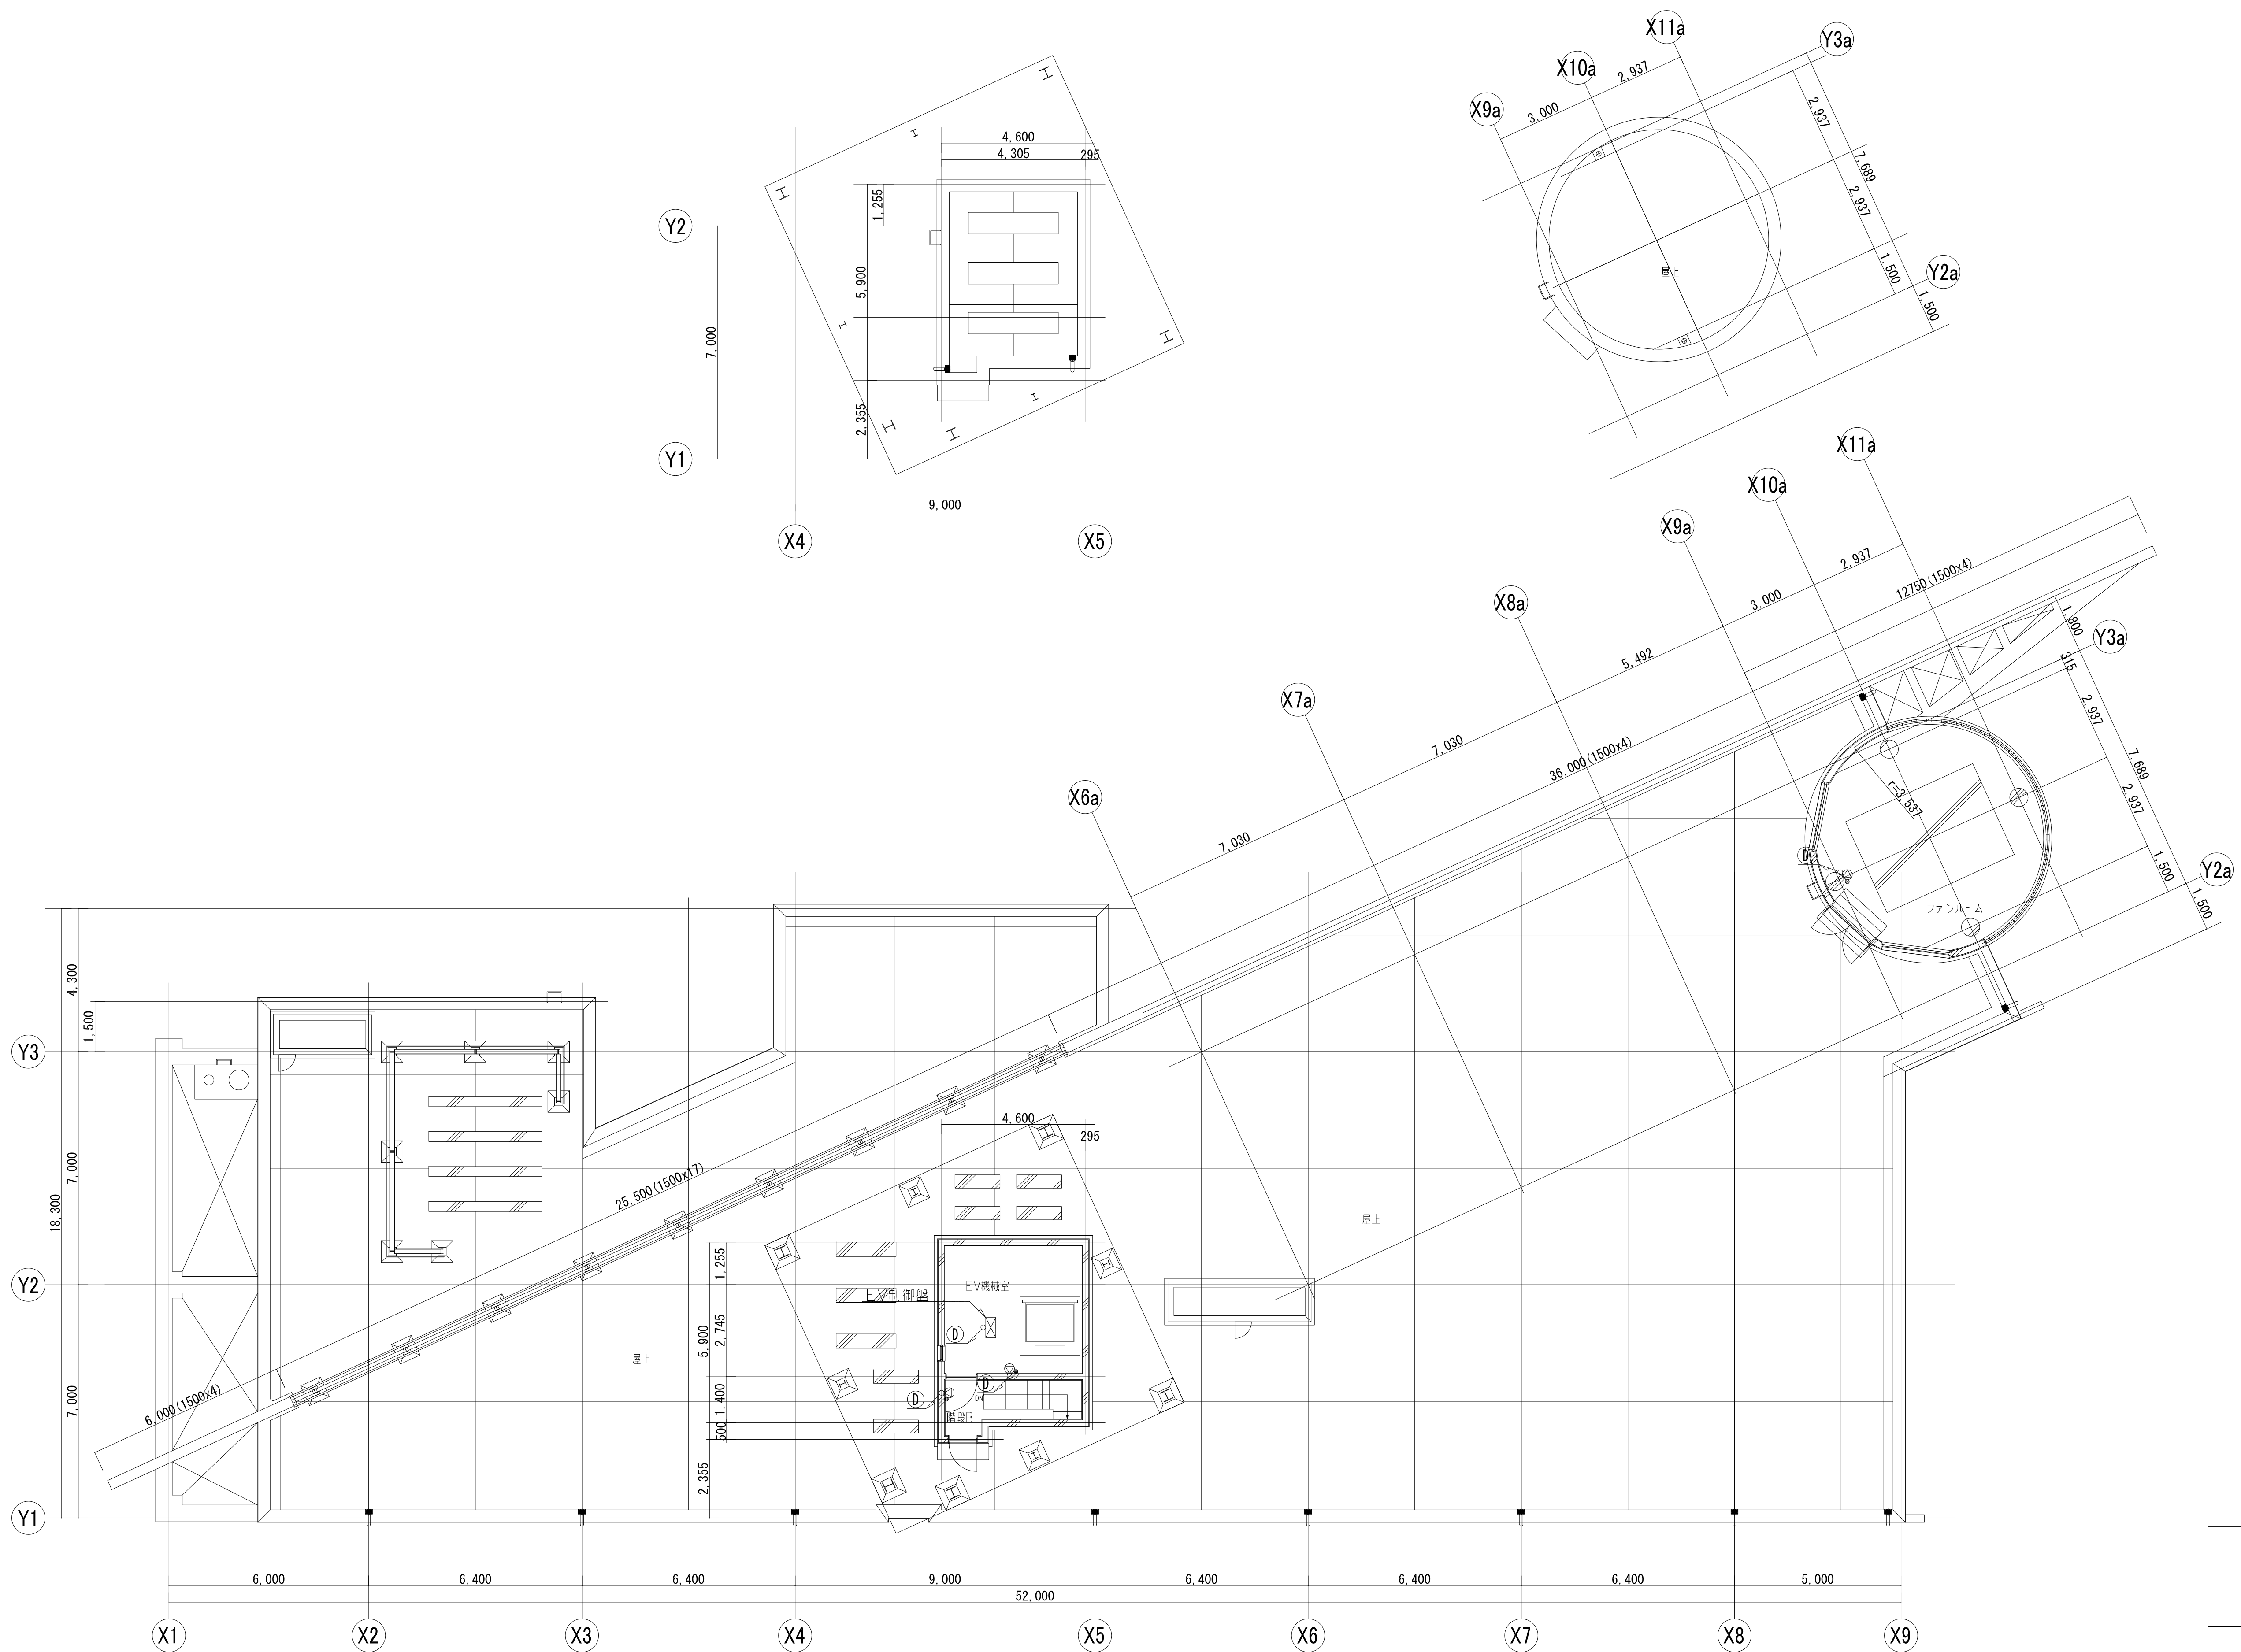

既 存


工事名	なぎさふれあいセンター改修工事（電気）				縮 尺	1／100	設計年月	R 6. 7
図面名	【撤去】R階 非常放送設備				製 図 者	図面データ通し番号	図 面 番 号	
承 認	課 長	担当長	担当者	合 議				C-121
設 計 者	(株) 久慈設計 横浜事務所 一級建築士事務所 神奈川県知事登録第 18253号 一級建築士登録第 221751号 小川 直樹				平塚市 都市整備部 建築住宅課			



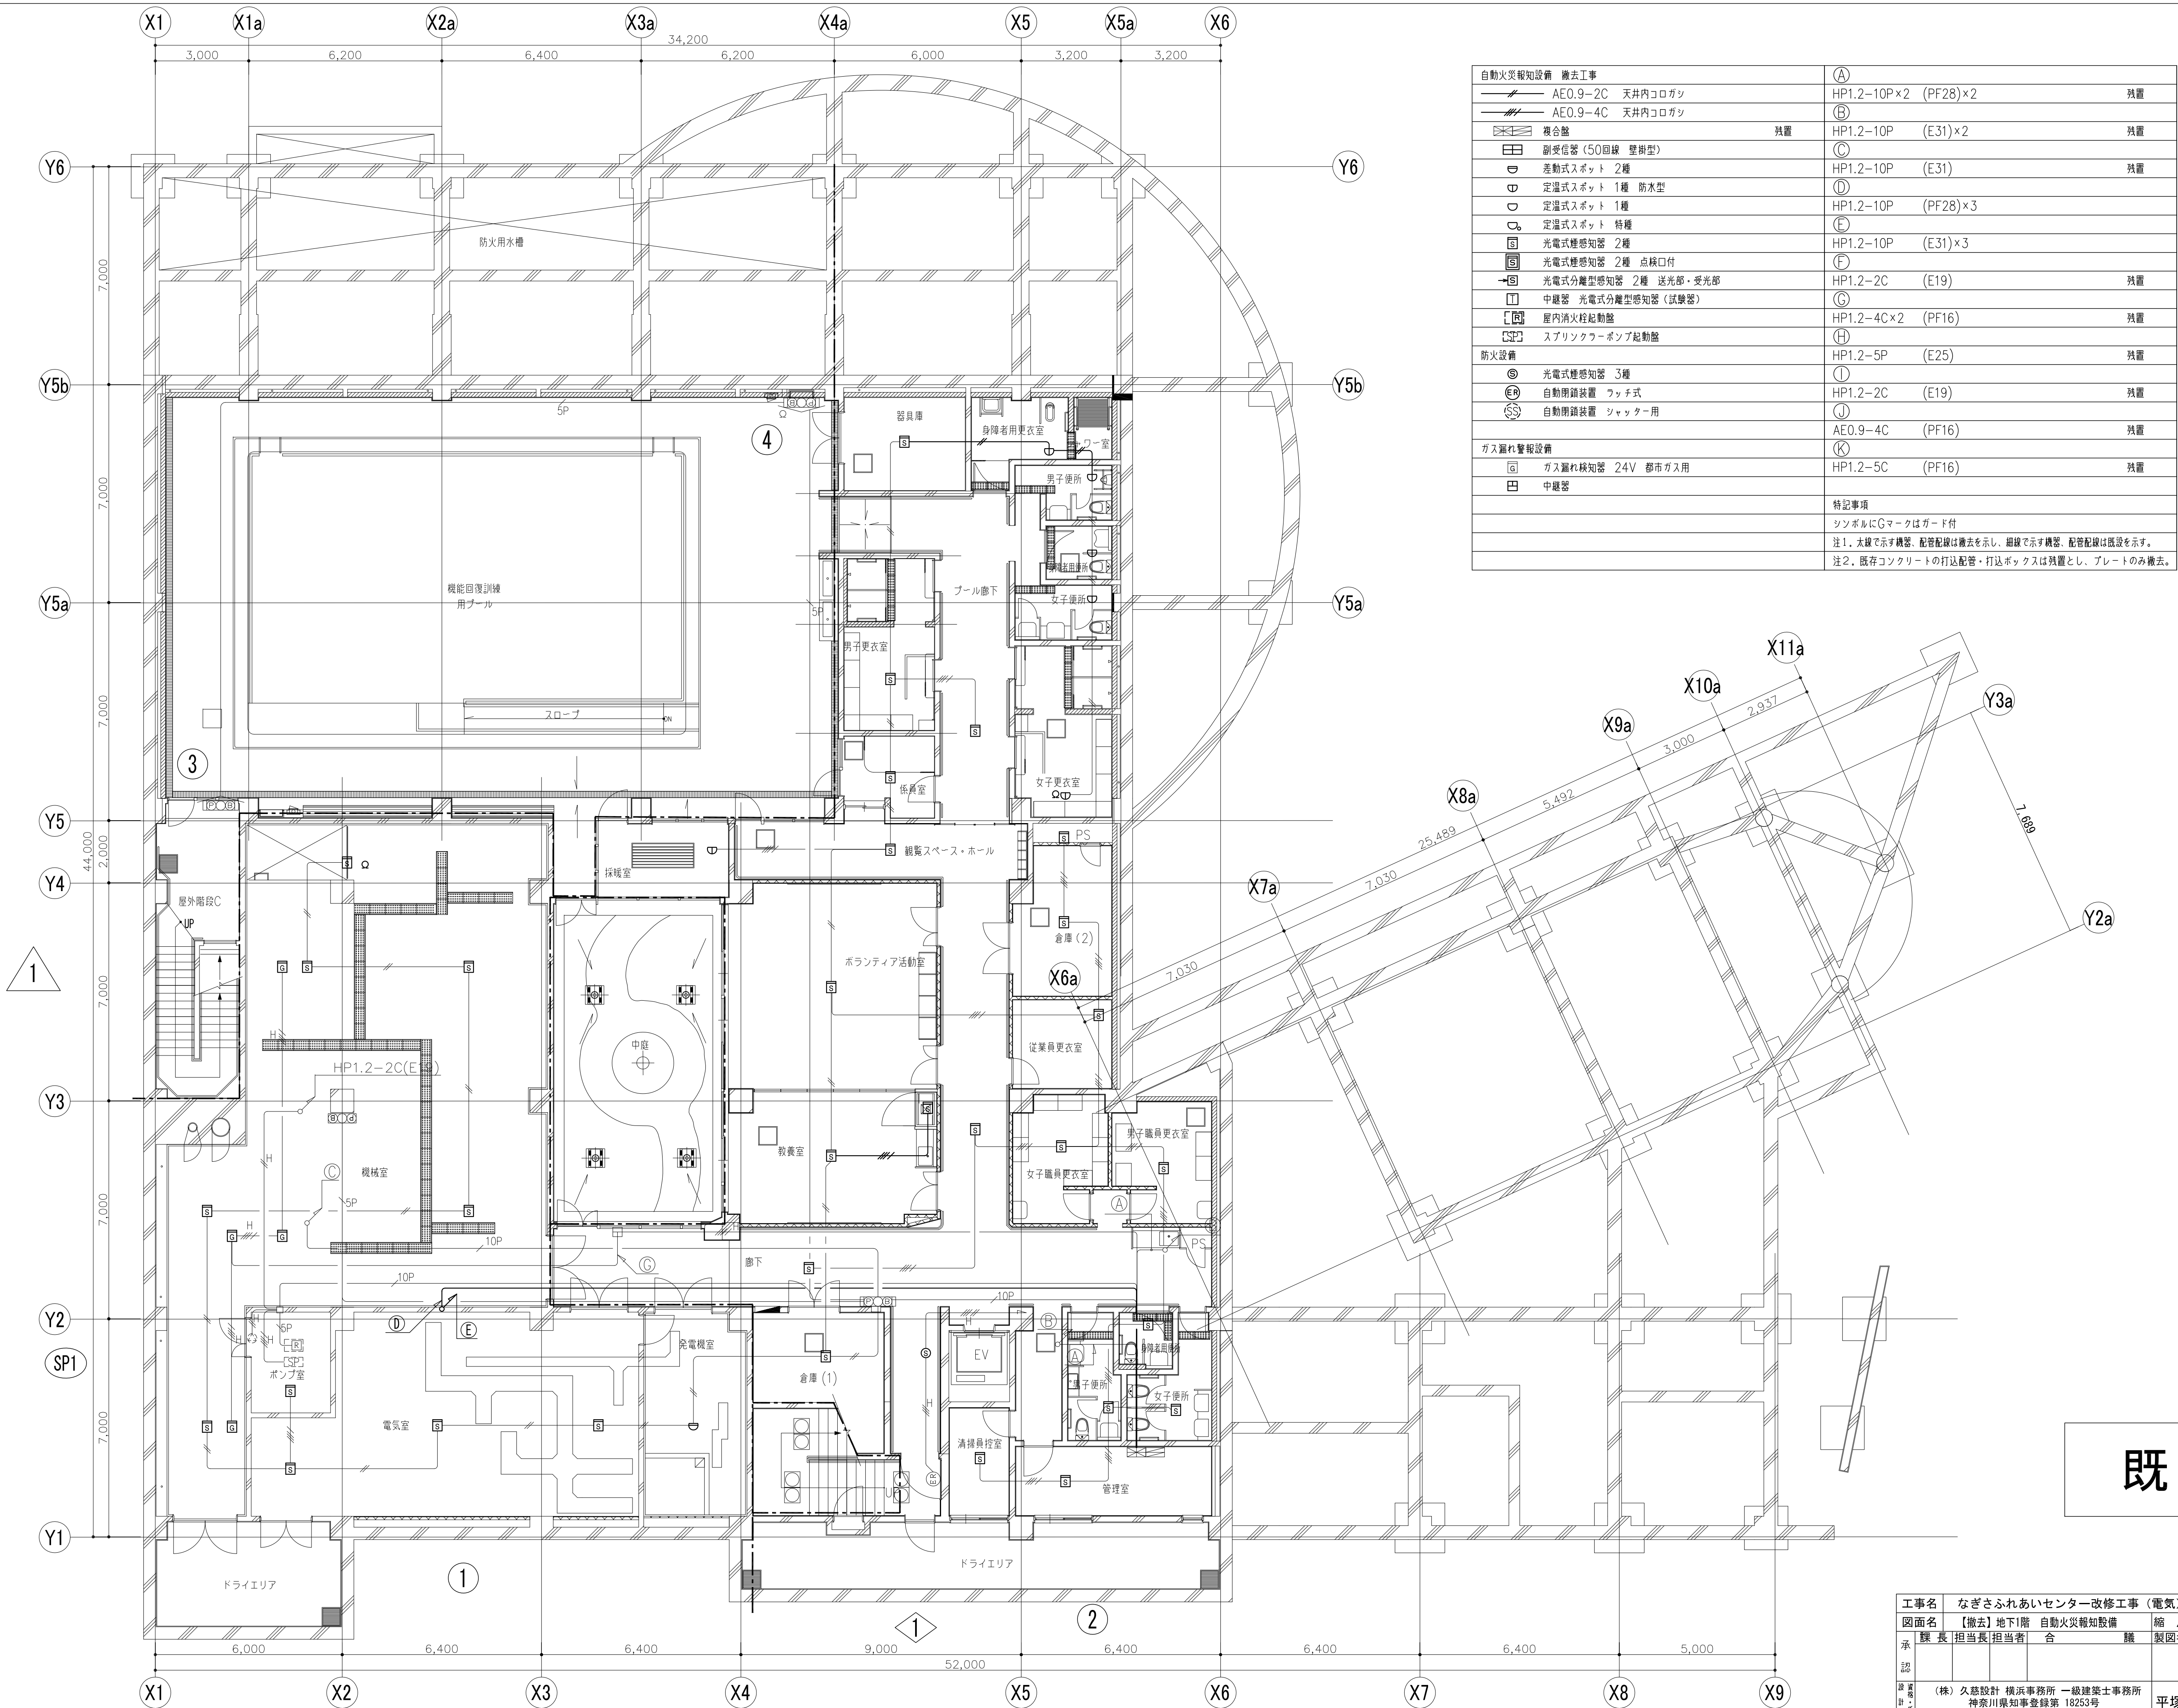


既存

工事名	なぎさふれあいセンター改修工事（電気）				縮尺	1/100	設計年月	R 6. 7
図面名	【撤去】地下1階 自動火災報知設備				製図者	図面データ通し番号	図面番号	
承認	課長	担当	担当者	合議				C-122
設計者	(株) 久慈設計 横浜事務所 一級建築士事務所 神奈川県知事登録第 18253号 一級建築士登録第 221751号 小川 直樹				平塚市 都市整備部 建築住宅課			

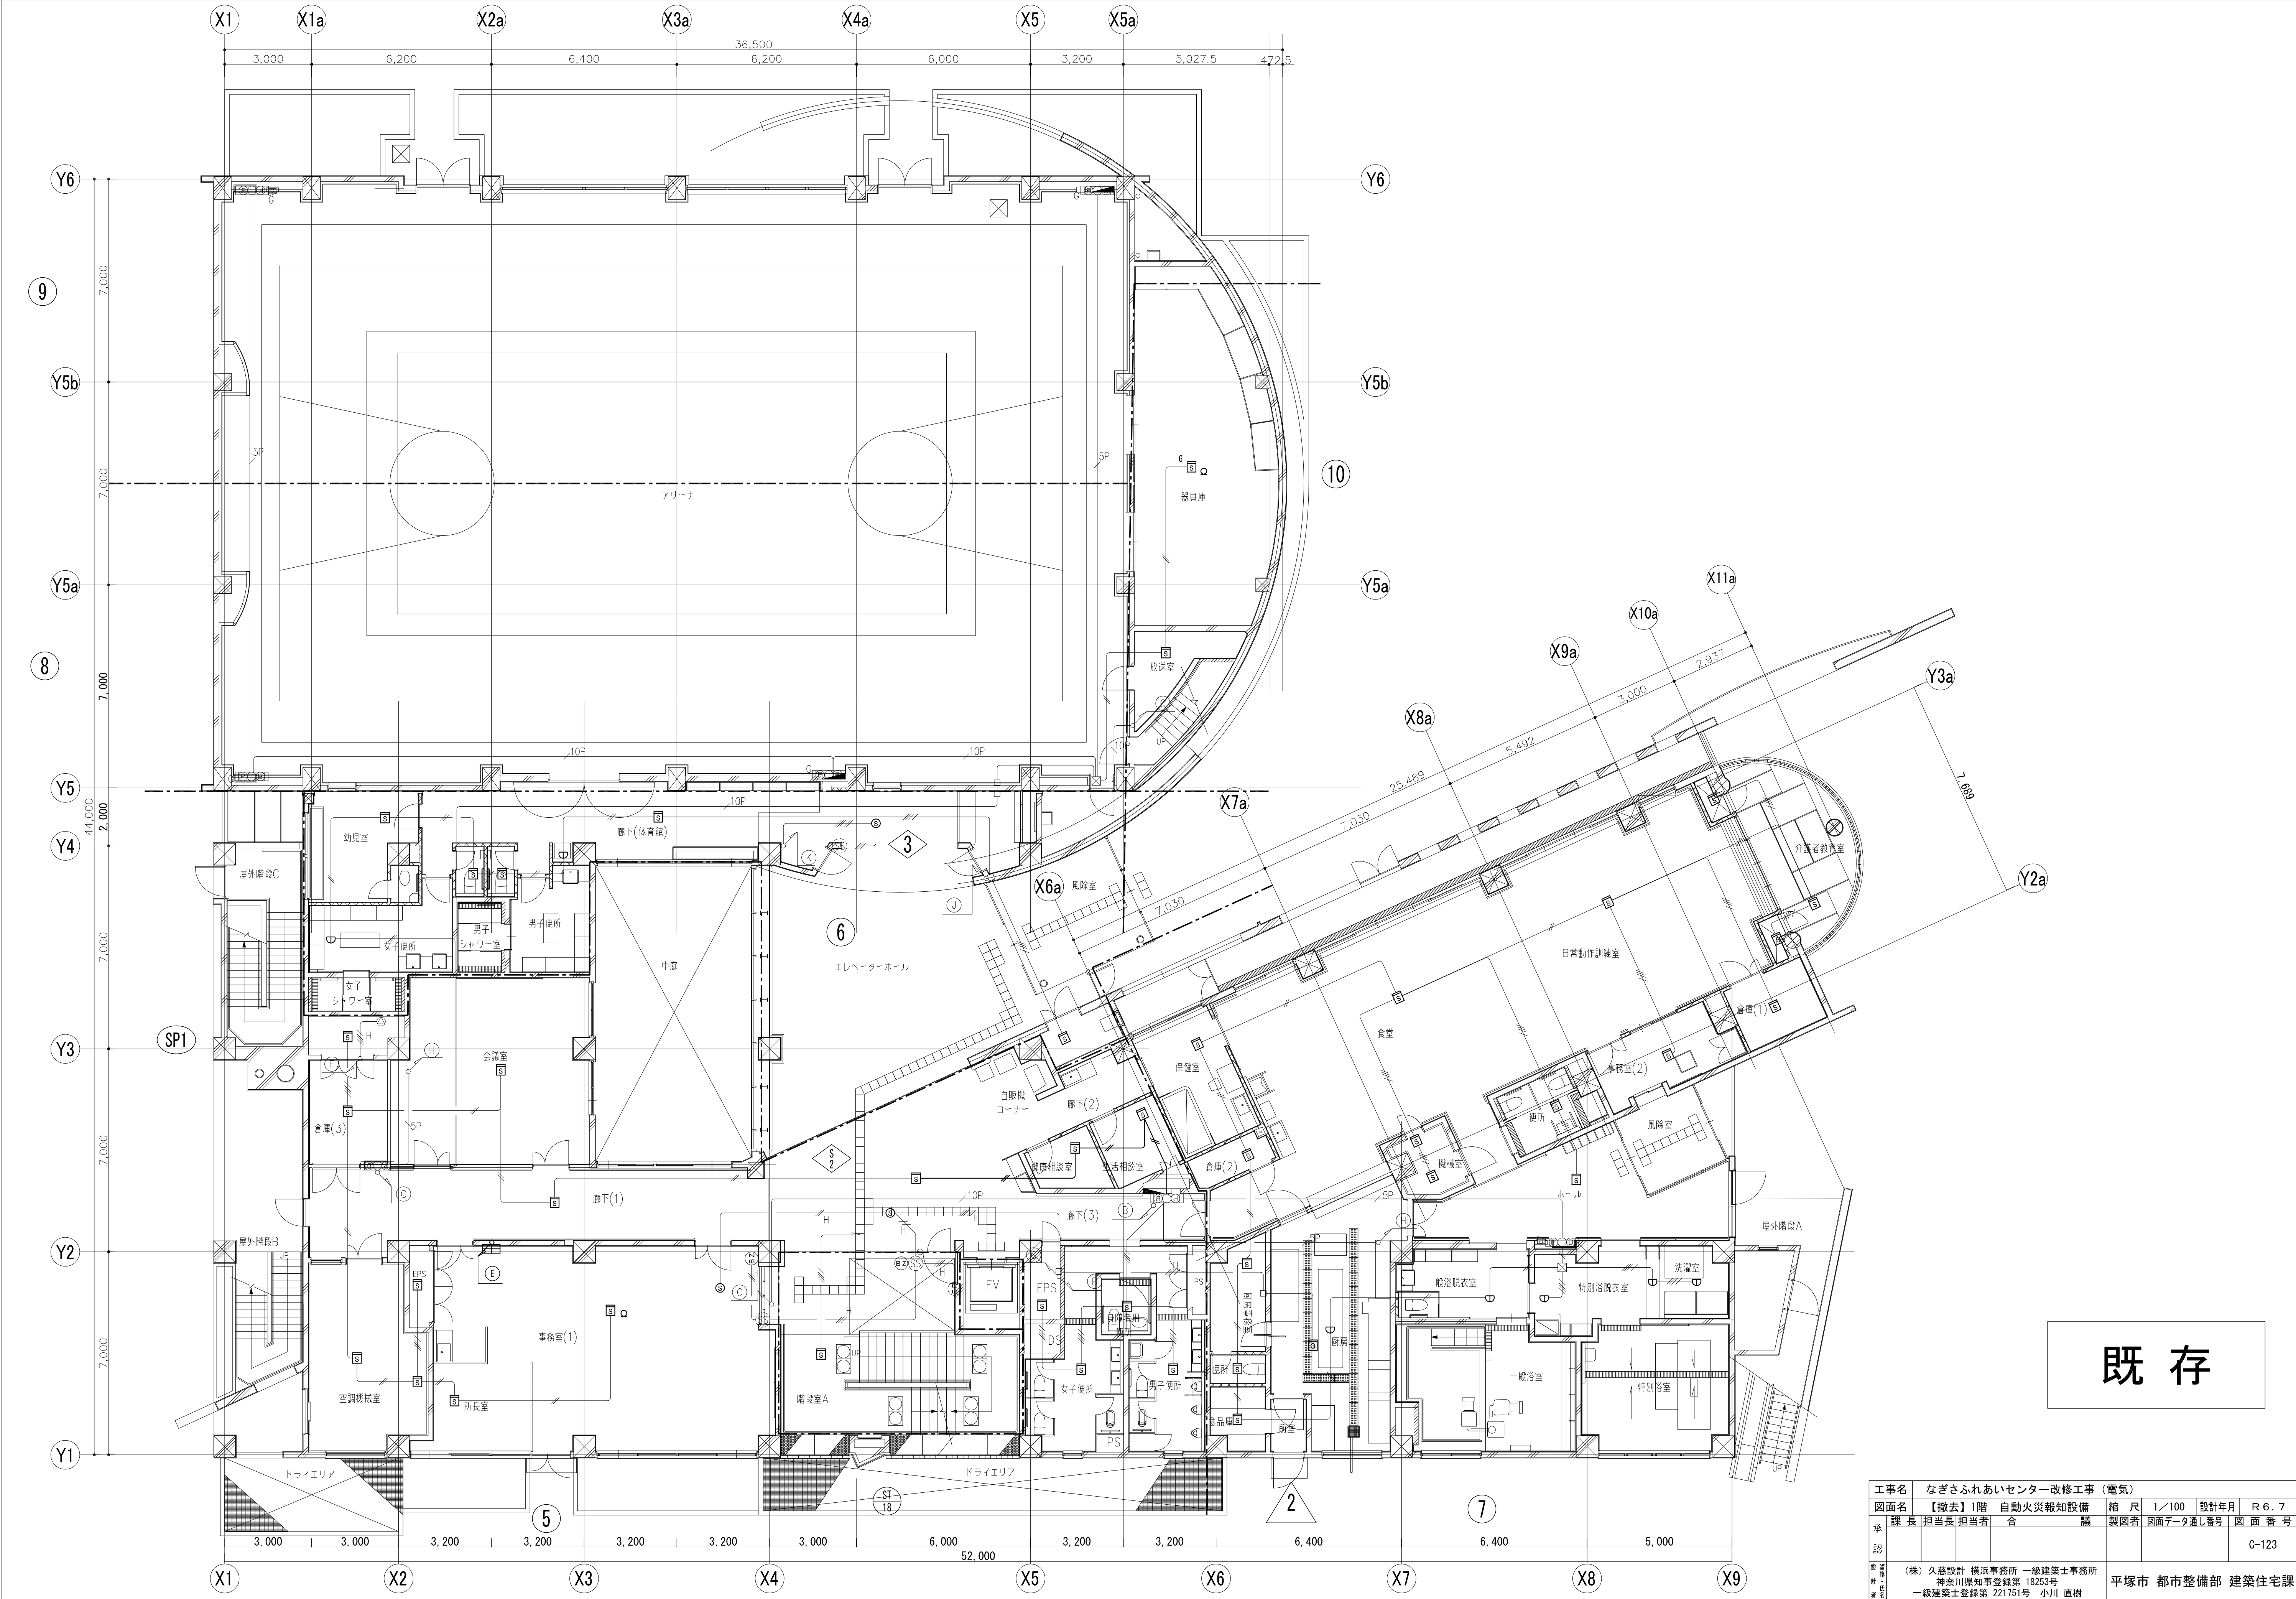

工事名	なぎさふれあいセンター改修工事（電気）				縮尺	1/100	設計年月	R 6. 7
図面名	【撤去】1階 自動火災報知設備				製図者	図面データ通し番号	図面番号	
承認	課長	担当長	担当者	合 議				C-123
設計者	(株) 久慈設計 横浜事務所 一級建築士事務所 神奈川県知事登録第 18253号 一級建築士登録第 221751号 小川 直樹				平塚市 都市整備部 建築住宅課			

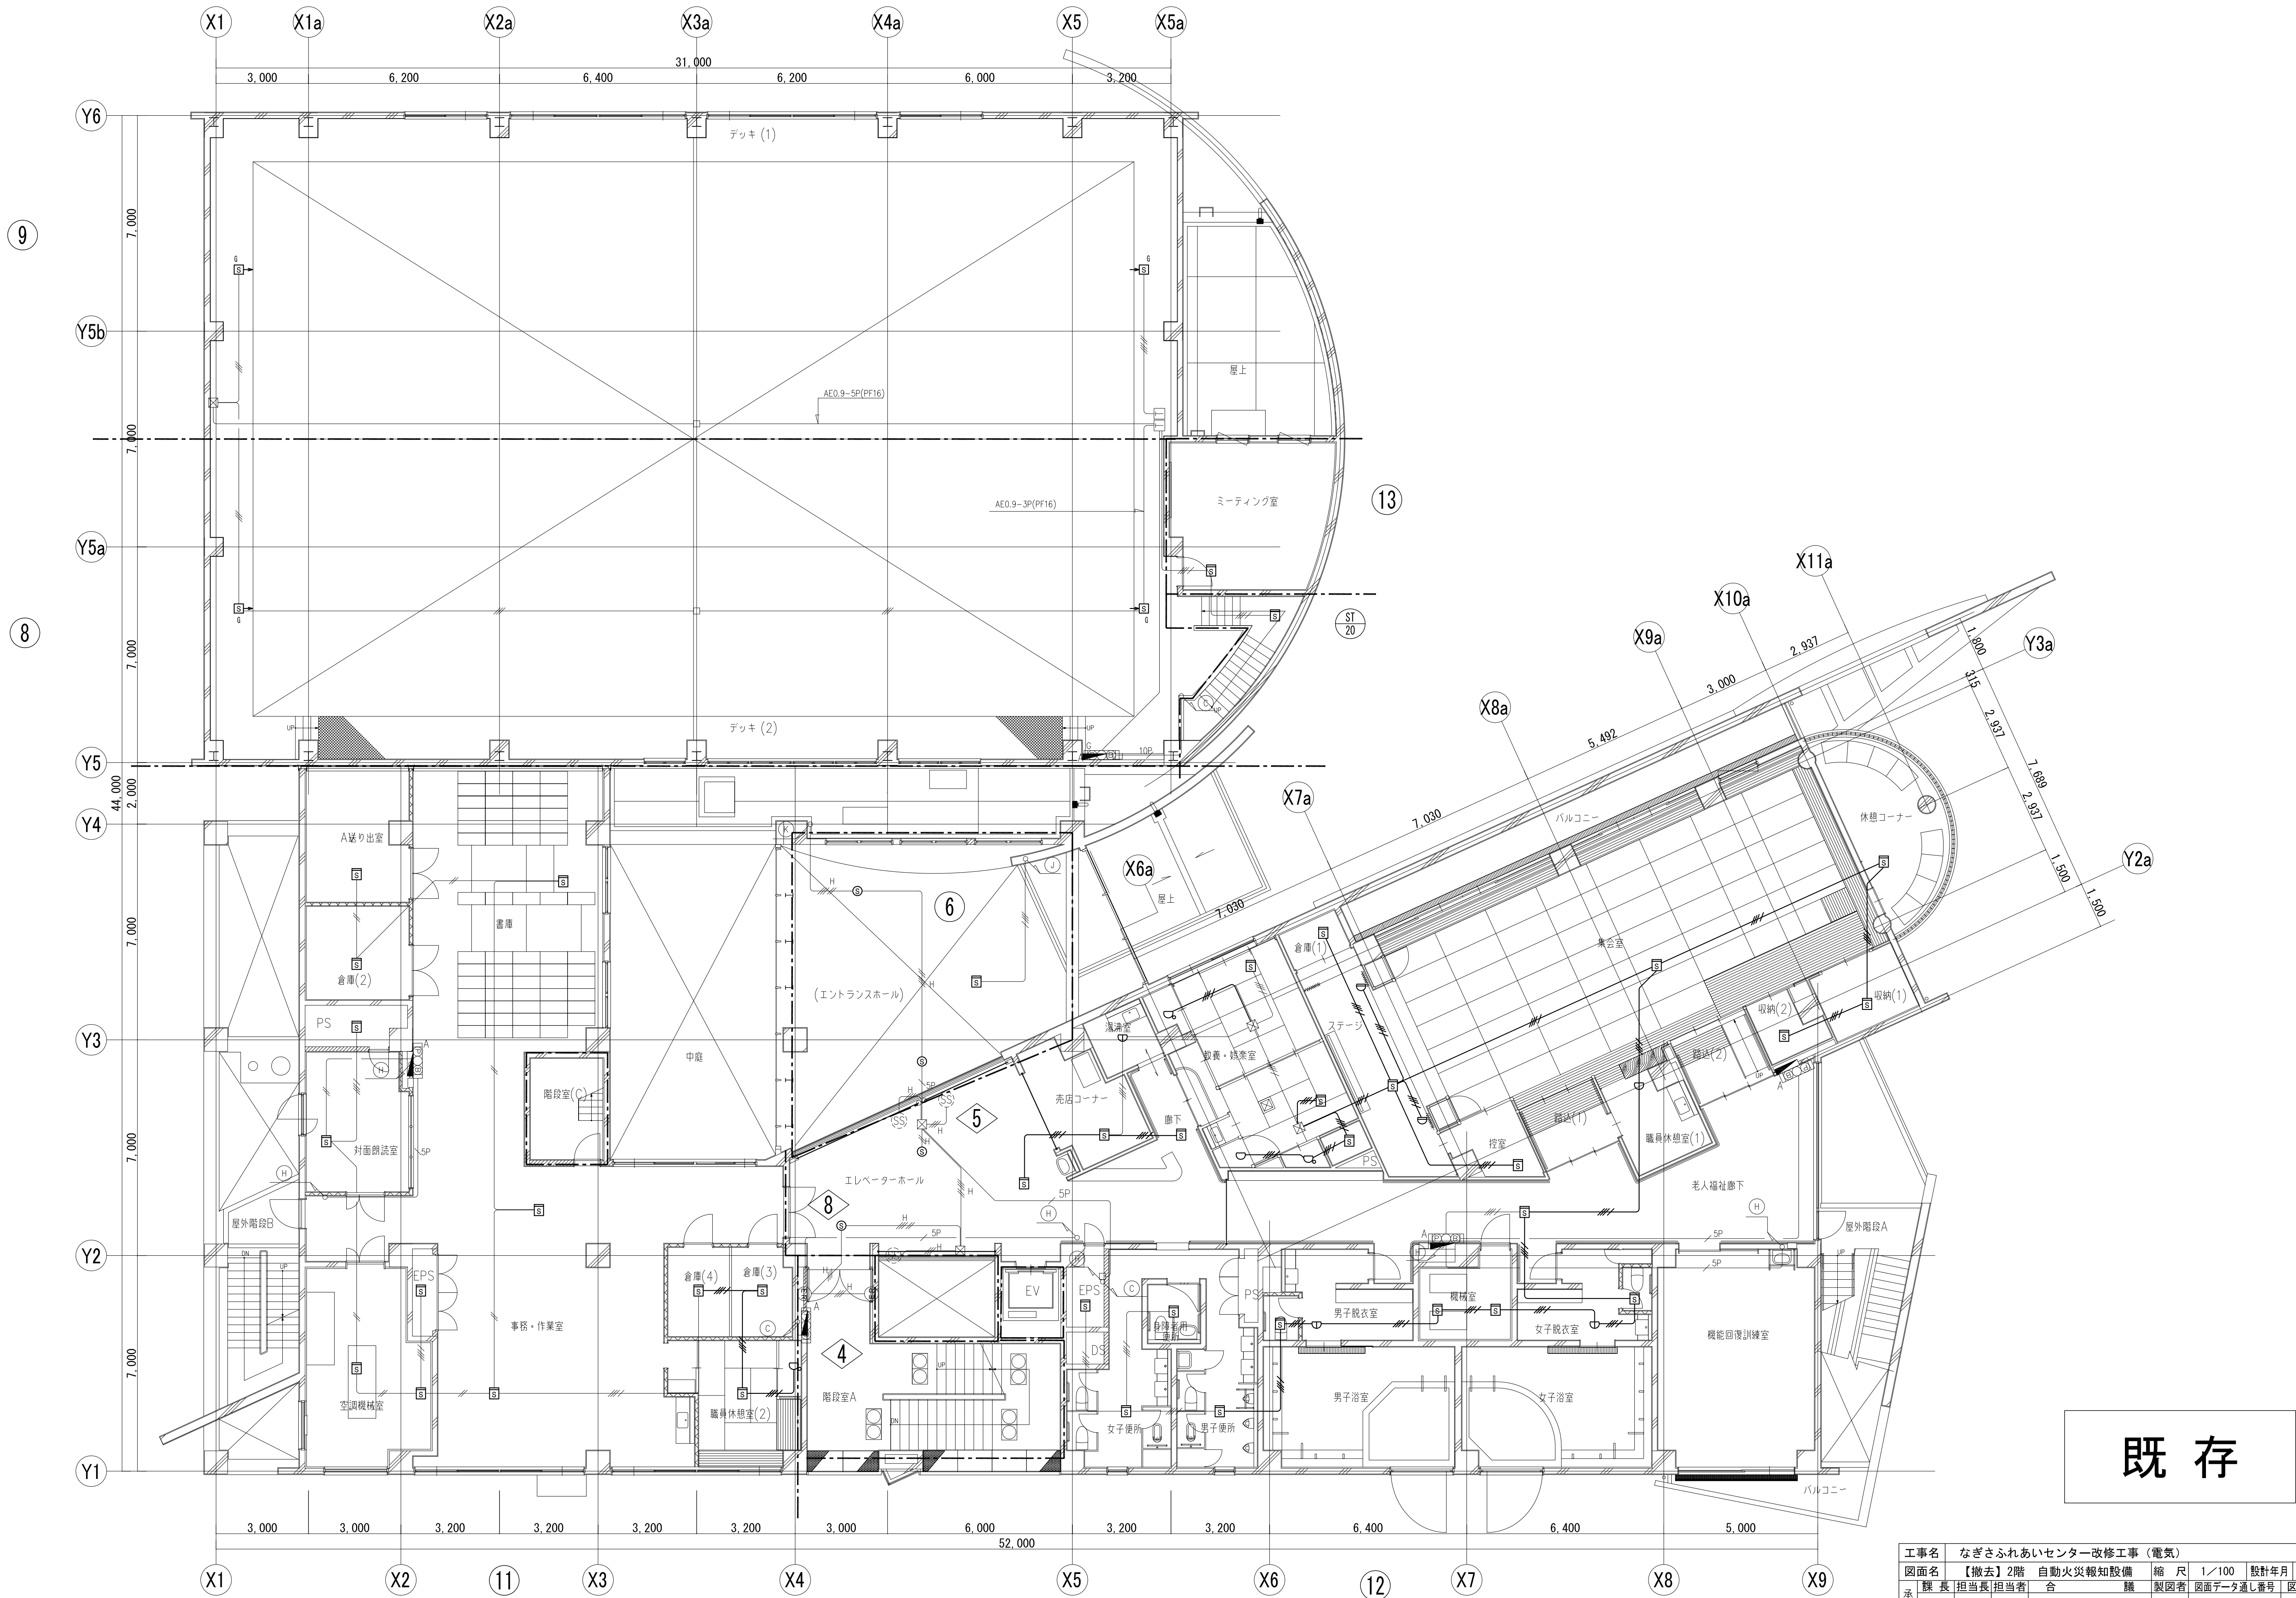

既存

工事名	なぎさふれあいセンター改修工事（電気）				縮尺	1/100	設計年月	R 6. 7
図面名	【撤去】2階 自動火災報知設備				製図者	図面データ通し番号	図面番号	
承	課長	担当	担当者	合議				
認								C-124
設計者	(株) 久慈設計 横浜事務所 一級建築士事務所				平塚市 都市整備部 建築住宅課			
設計者	神奈川県知事登録第 18253号							
設計者	一級建築士登録第 221751号 小川 直樹							





