


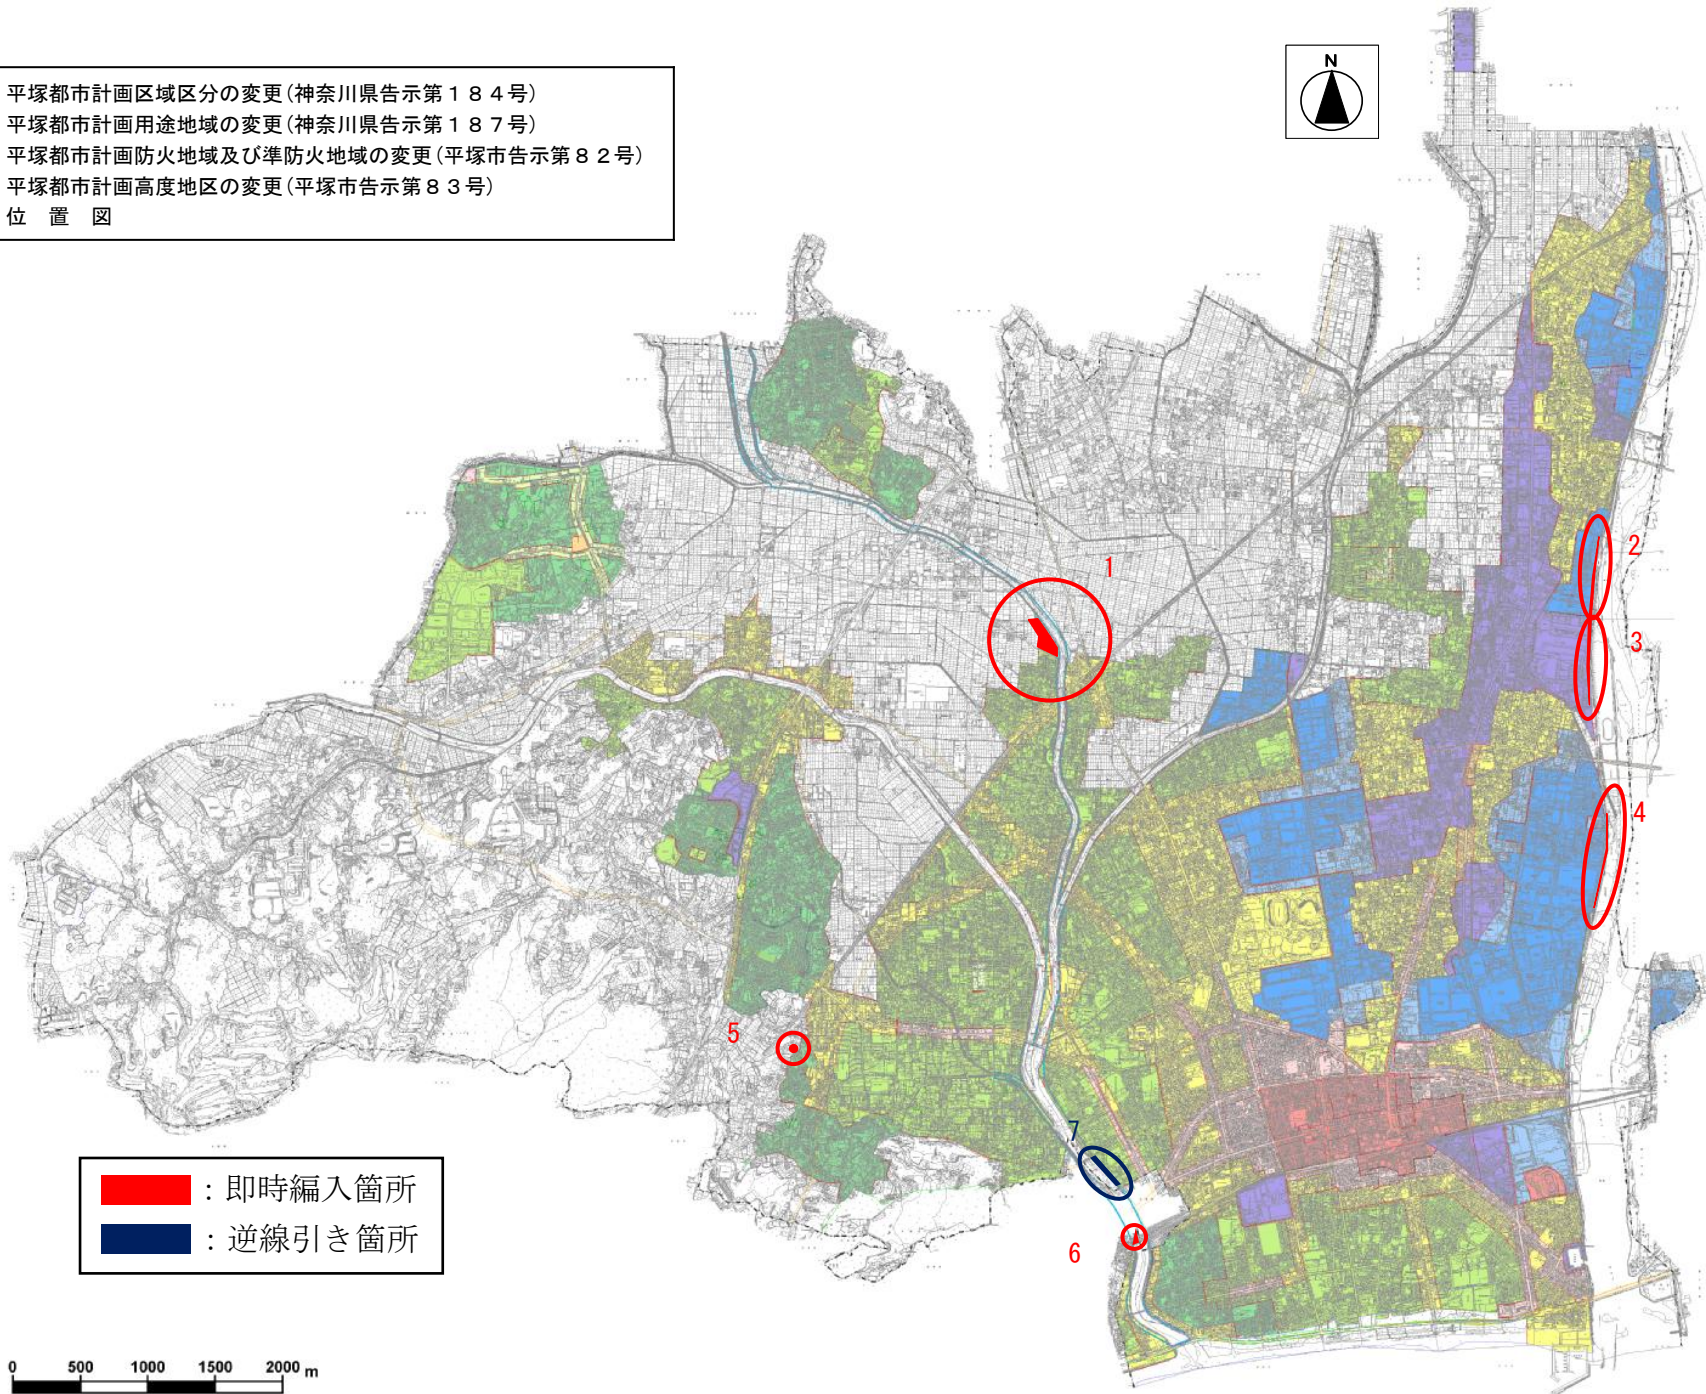

平塚都市計画区域区分の変更(神奈川県告示第184号)
平塚都市計画用途地域の変更(神奈川県告示第187号)
平塚都市計画防火地域及び準防火地域の変更(平塚市告示第82号)
平塚都市計画高度地区の変更(平塚市告示第83号)
位置図



 : 即時編入箇所
 : 逆線引き箇所

0 500 1000 1500 2000 m