

相模小学校新築工事 ～地域で育む子ども達の新しい相模小学校を～


平塚市教育委員会学校教育部教育施設課




イメージパース：相模小学校の西側全景、シンボルロードより見る。

施設の特徴

- 1. 新たな地域コミュニティを育むシンボルロード・虹色テラスを核とした学校づくり**
敷地西側の道路は、様々な地域交流・活動を支える「シンボルロード」として整備し、地域とのつながりを一層高めました。また、校舎中央の虹色テラスを介し、学年・クラス・地域の枠を超えた交流を促進できる計画としました。
- 2. 「豊かな教育」と「社会的変化」を支える持続性の高い学校**
性格の異なる図書室を上下階に連続配置し、その中間の位置に交流空間となる大階段、虹色ひろばを設け、学習の連携を図りました。将来の地域開放に幅広く対応できるように、虹色テラスから特別教室にアプローチできる計画としました。
- 3. 環境共生に配慮したエコスクールの提案**
太陽光発電パネルの設置など、環境負荷の低減や自然との共生を考慮した学校施設を整備し、環境教育に活用していきます。

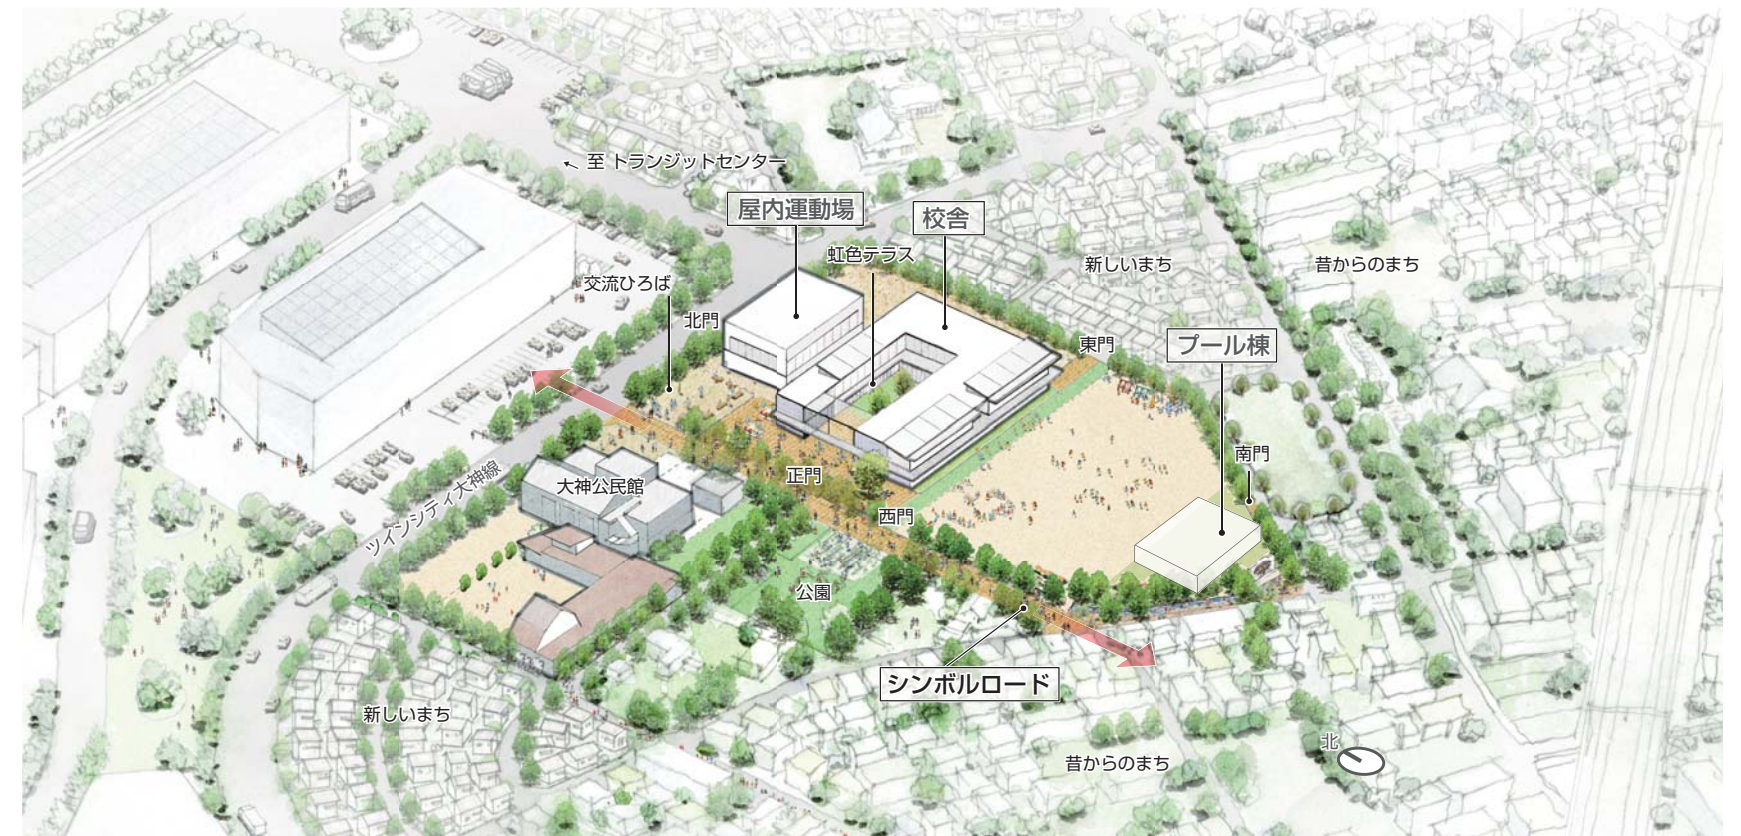

周辺を含む全体イメージ

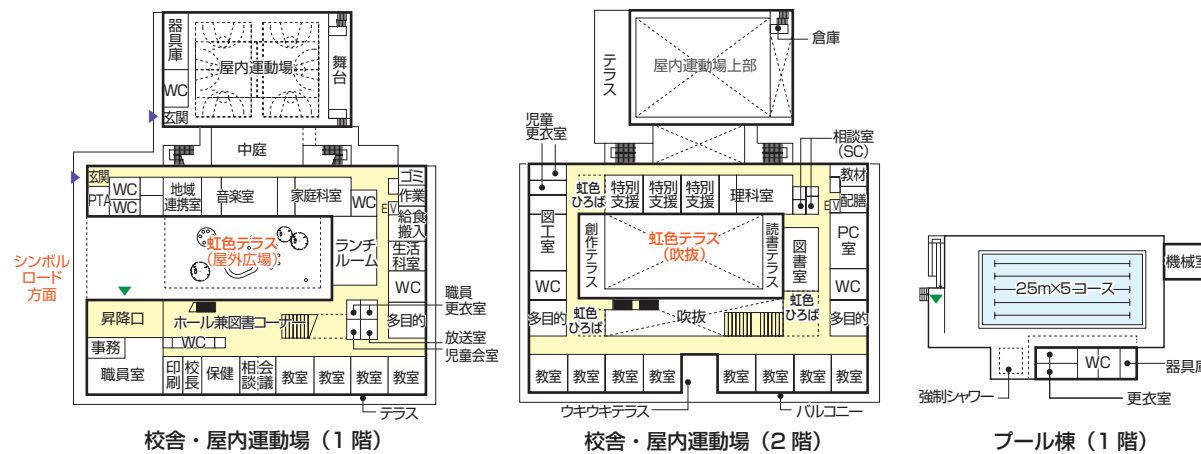

校舎・屋内運動場（1階）

校舎・屋内運動場（2階）

プール棟（1階）



イメージパース：シンボルロードのグリーンベルトから校舎を見る



イメージパース：虹色テラスより正門方面を見る



内観イメージパース：2階虹色ひろばより大階段・図書コーナーを見る



イメージパース：プール棟