
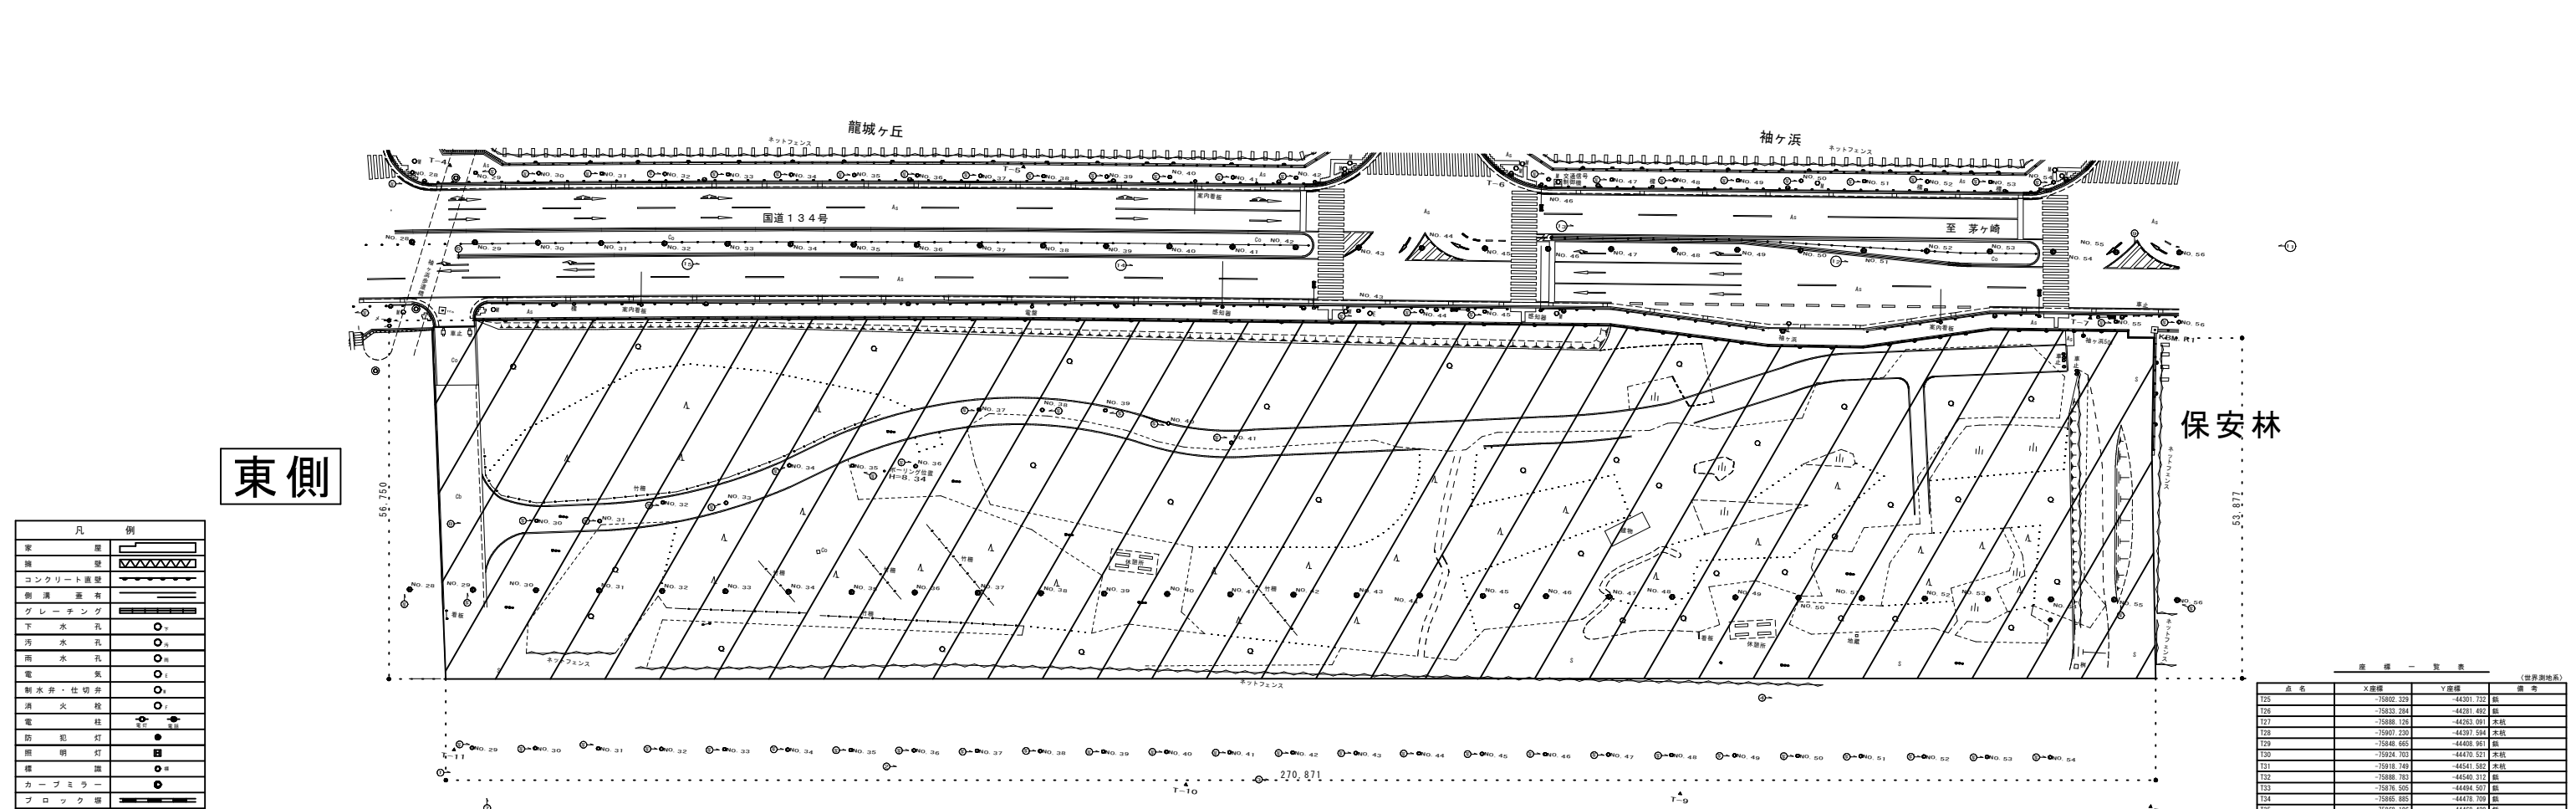


龍城ヶ丘ゾーン公園整備 想定している占用範囲  
事業区域平面図

Cエリア 約6,000㎡

Aエリア 約9,000㎡

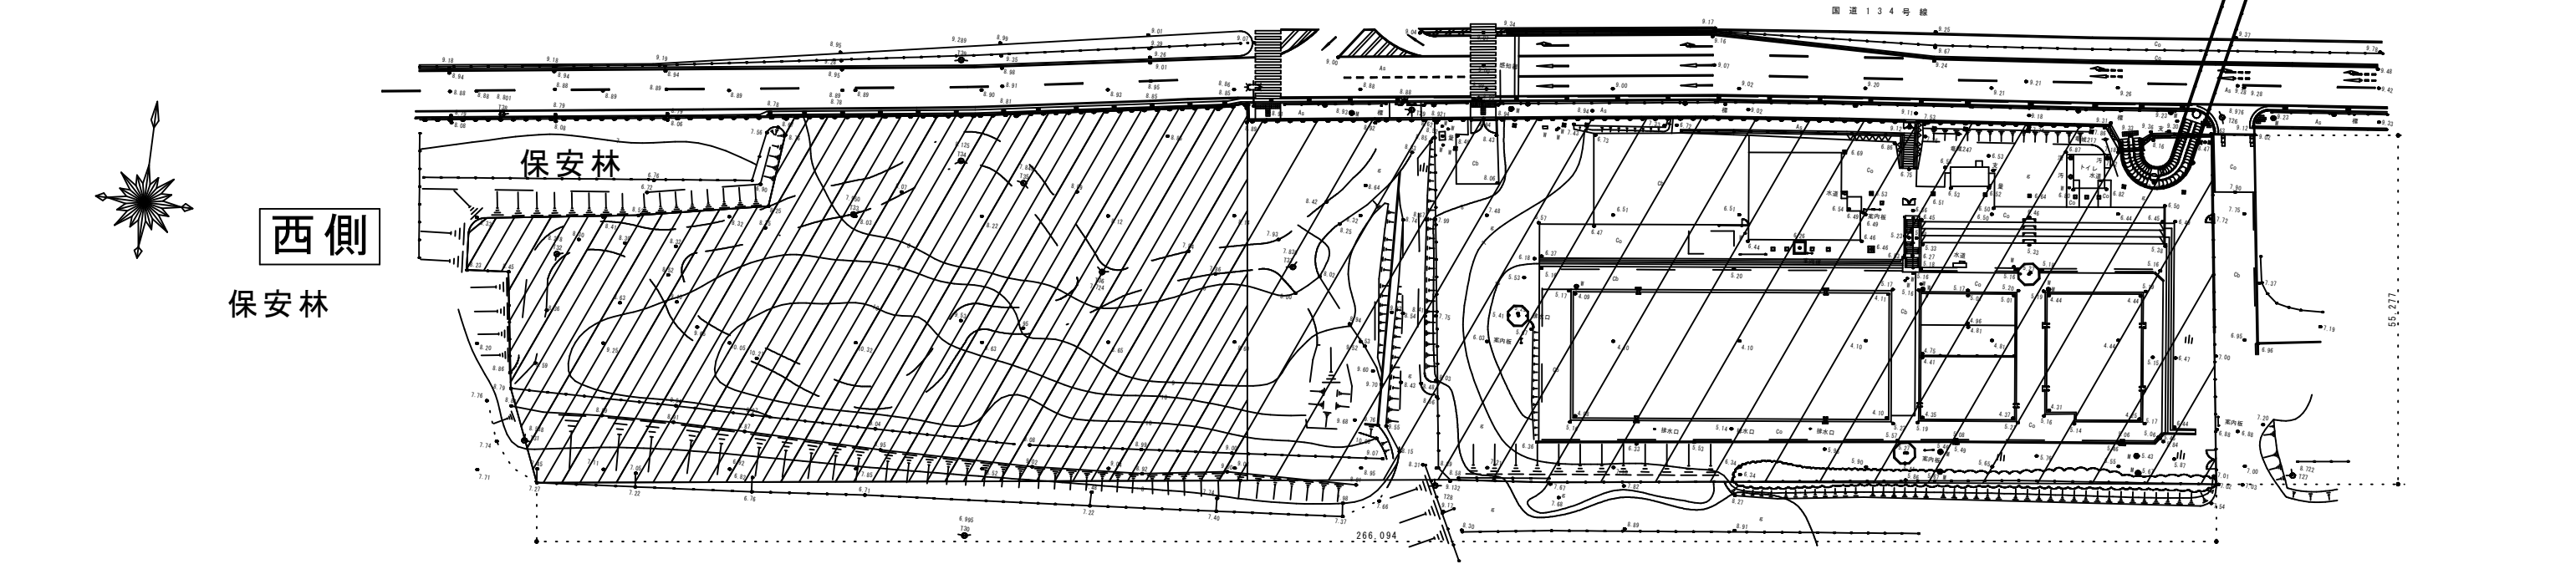

凡 例	
家	壁
舗	壁
コンクリート壁	壁
例	溝 蓋 有
グ	レー チング
下	水 孔
汚	水 孔
雨	水 孔
電	気
制	水 井・仕切井
消	火 栓
電	柱
防	犯 灯
照	明 灯
橋	梁
橋	梁
カーブミラー	
ブ	ロック 壁
フェ	ンス・鉄欄
生	垣
換立樹(広葉樹)	
換立樹(針葉樹)	
やし科樹林	
芝	地
庭	樹
階	段
アスファルト	地
コン	クリート
砂・砂利	地
コン	クリート平版
基	準 点
水	準 点
官	民境界杭

座 標 一 覧 表				(世界測地系)
点 名	X座標	Y座標	備 考	
T25	-35802.329	-44361.722	新	
T26	-35823.284	-44291.485	新	
T27	-35888.124	-44263.091	本杭	
T28	-35907.235	-44297.594	本杭	
T29	-35948.465	-44408.861	新	
T30	-35924.703	-44474.521	本杭	
T31	-35918.748	-44541.582	本杭	
T32	-35888.783	-44540.312	新	
T33	-35876.305	-44494.507	新	
T34	-35865.863	-44478.709	新	
T35	-35868.106	-44468.420	新	
T36	-35880.482	-44464.257	新	
T37	-35875.382	-44464.409	新	
T38	-35867.863	-44551.749	新	
T39	-35850.025	-44480.740	新	

工 事 名	平塚市 都市整備部 みどり公園・水辺課				
図 面 名	現 況 平 面 図				
縮 尺	1 : 500		図面番号		
測量年月日	平成26年度及び平成28年度				
承 認	調		監		面
	査		査		議