
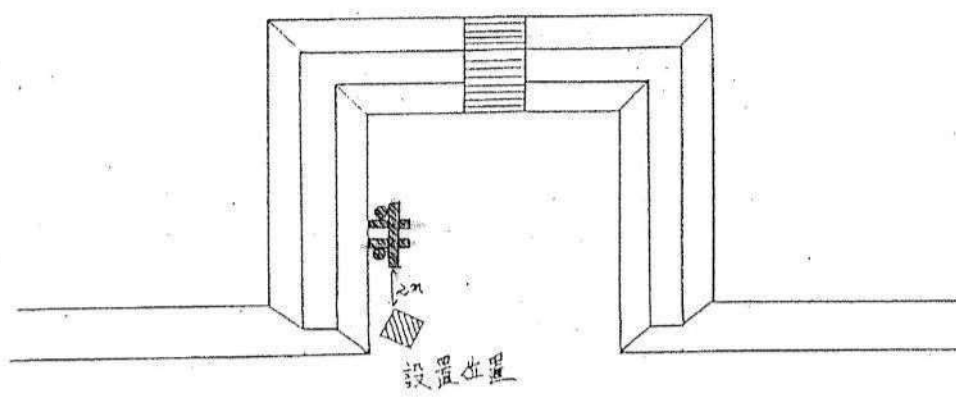


平面図 用尺六町分之也
平塚市横ヶ浜・黒塚ヶ丘・紅ヶ浜地内


55 50 施工

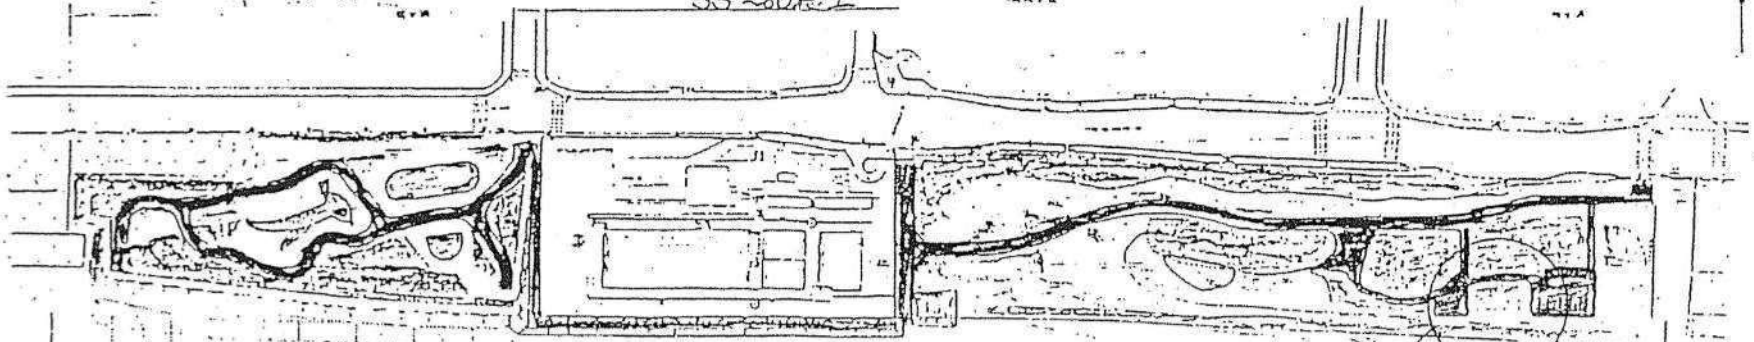

設置位置

求積図

(1) 石柱
1基

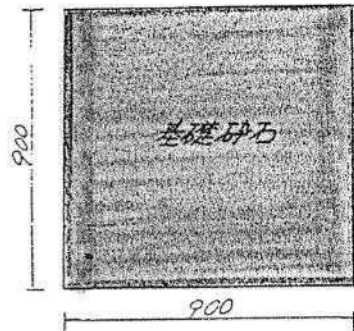

① $0.9 \times 0.9 = 0.81 \text{ m}^2$

(2) 解説板
1基


- ・ 主柱 $\phi 180$ 2本
- ・ 根加 $\phi 100$ $l=600$ 2本
- ・ 解説板 $t=30$ $l=1200$ 1枚

② $\frac{1}{4} \times 0.18^2 \times 2 = 0.05 \text{ m}^2$

③ $0.1 \times 0.6 \times 2 = 0.12 \text{ m}^2$

④ $0.03 \times 1.2 = 0.03 \text{ m}^2$

立面図

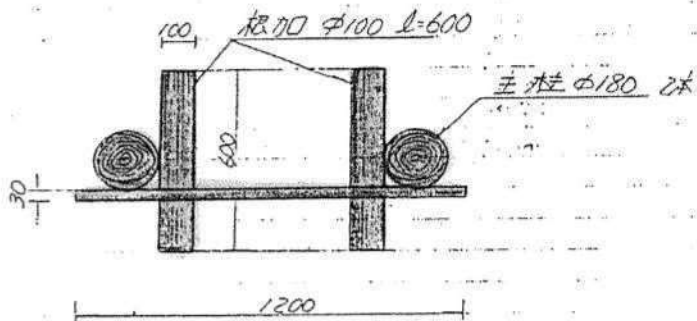


$\Sigma = ① + ② + ③ + ④$
 $0.81 + 0.05 + 0.12 + 0.03 = 1.01 \text{ m}^2$


占用面積 1.01 m²

特記：設置方向は北東向が正面とする。


正面図

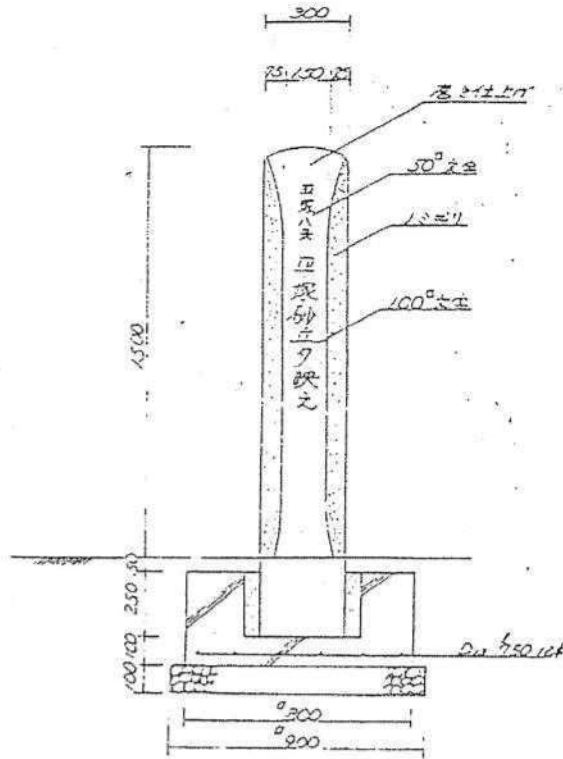

側面図

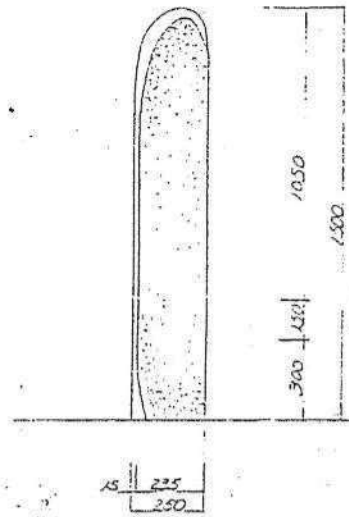


立面図

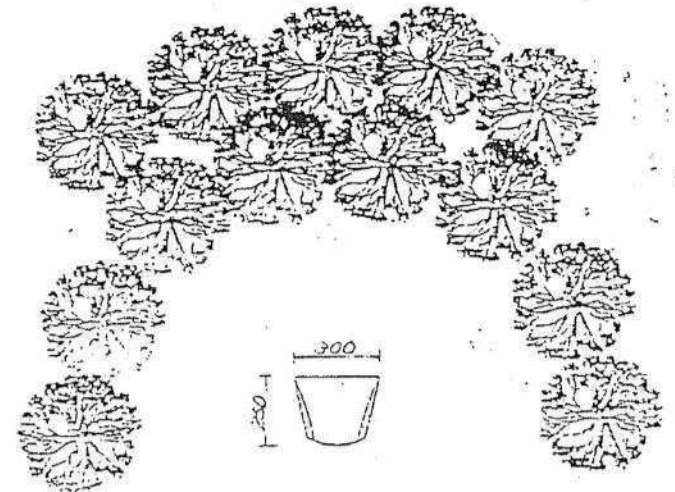


* 表圖に「平塚八景制定 昭和五十七年四月一日」
「平塚市」を記入し文字を入れた。

工事名	平塚八景景観整備工事				
施行位置	平塚市 池田町 下田地				
図面名	平塚八景石灯籠詳細図				
縮尺	1:20	図面番号			
設計年月日	昭和五十七年	〇月	〇日		
承認	課長	係長	技師	設計	監査
平塚市都市部公園緑地課					



解説板

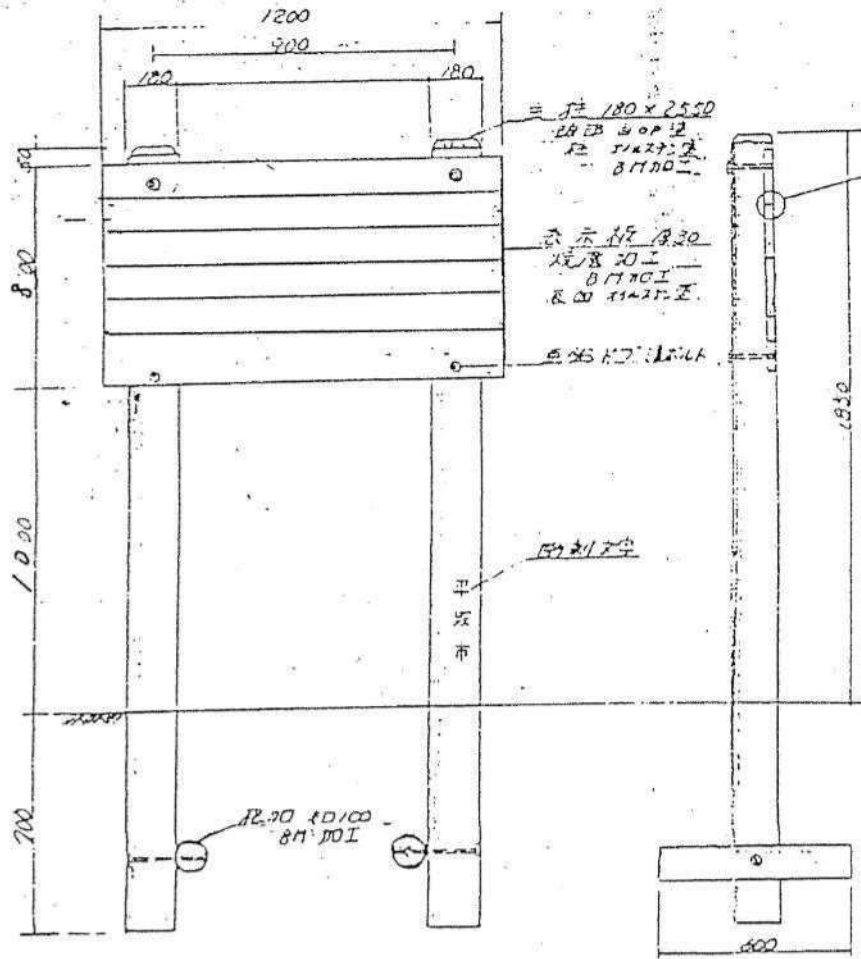

板柱等部

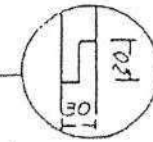

表示板裏面粗彫刻板
10×45 8M 20I

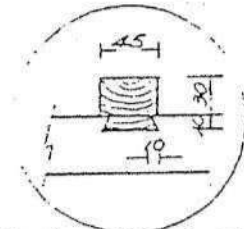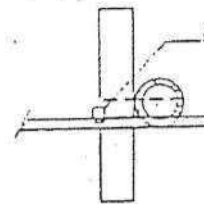

※彫刻文字は明解板で文字内白ペイント仕上。
表示板上に7mm板 500×1000を貼り付。

1. 4段8条 4段彫刻板

