


平塚市中央公民館 ホール平面図 (1/100)

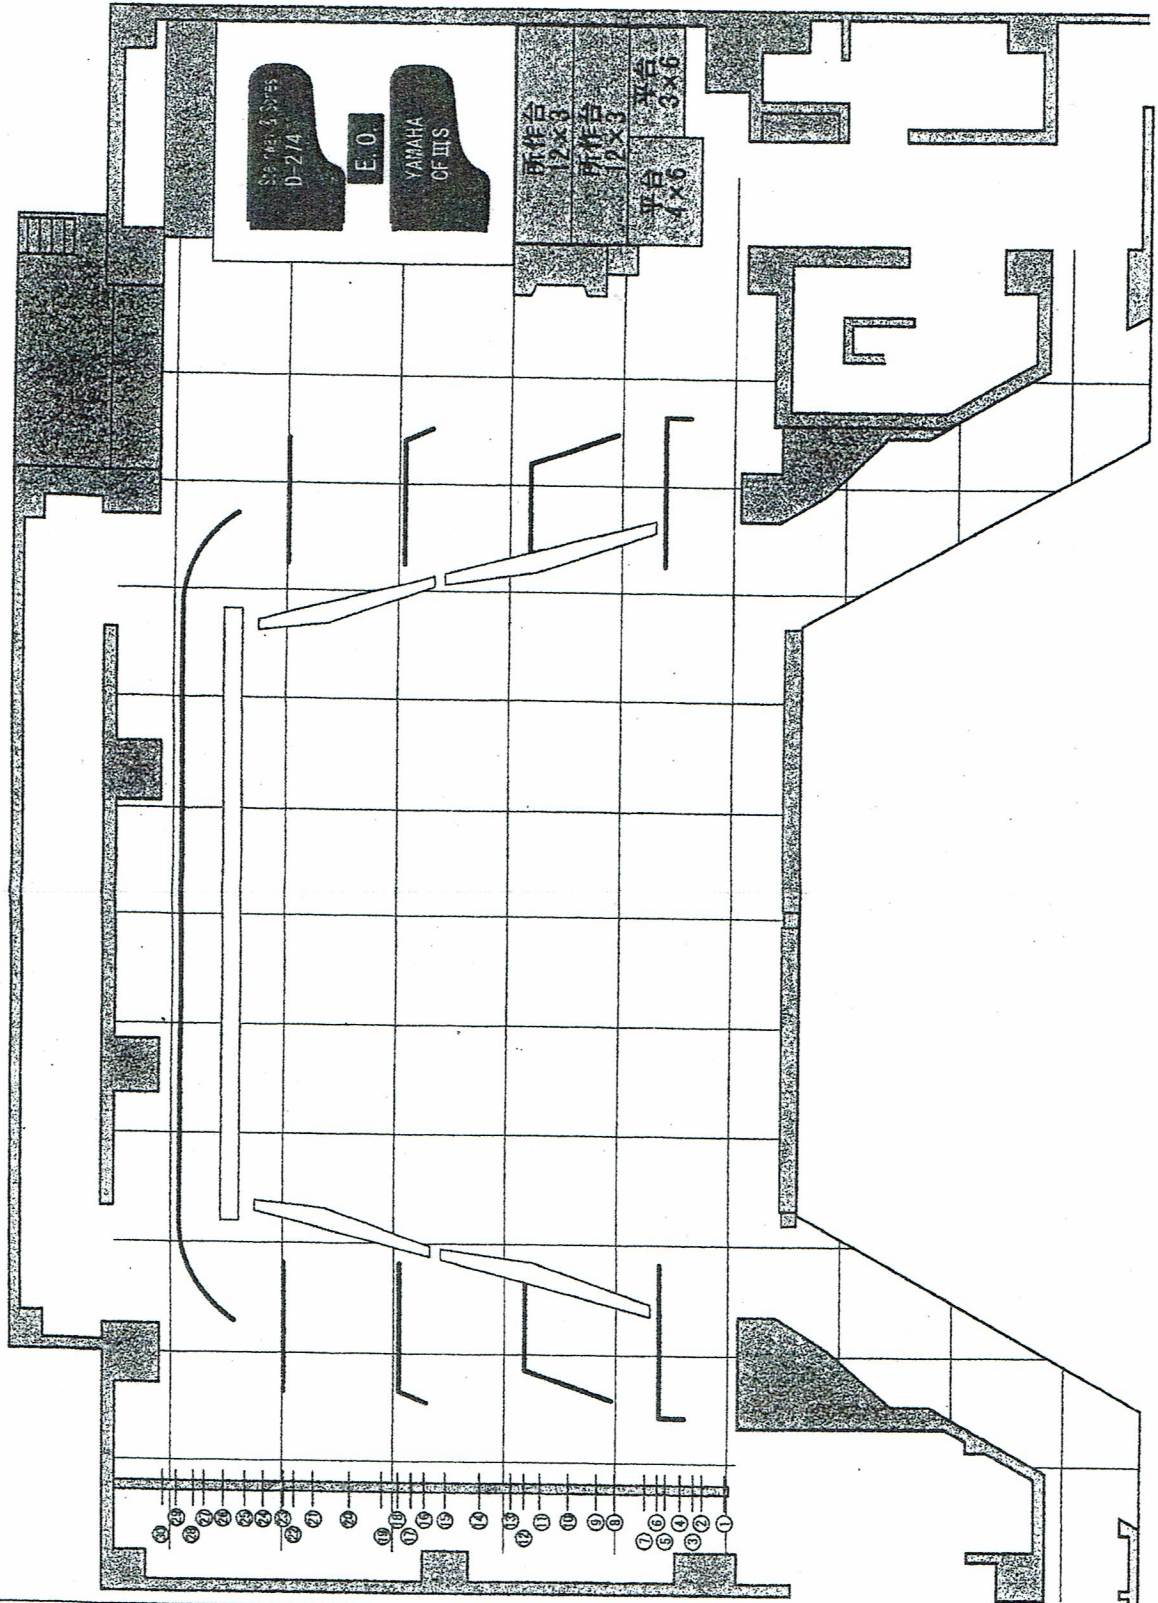

- ① 縦帳
- ② 紋織帳
- ③ 定式幕
- ④ バトン1
- ⑤ 暗転幕
- ⑥ 袖幕1
- ⑦ 第1サスペンションライト
- ⑧ バトン2
- ⑨ 天反1
- ⑩ 一文字幕
- ⑪ 引割幕1
- ⑫ バトン3
- ⑬ 映写スクリーン(観客用)
- ⑭ 第2サスペンションライト
- ⑮ バトン4
- ⑯ 一文字幕
- ⑰ 袖幕2
- ⑱ バトン5
- ⑳ 天反2
- ㉑ 第3サスペンションライト
- ㉒ 松羽目
- ㉓ 引割幕2
- ㉔ ホリゾントライト
- ㉕ 正反
- ㉖ バトン7
- ㉗ バトン8
- ㉘ バトン9
- ㉙ 黒幕
- ㉚ ホリゾント幕