


平塚市バリアフリー基本構想 重点整備地区・生活関連経路の方針図（案）

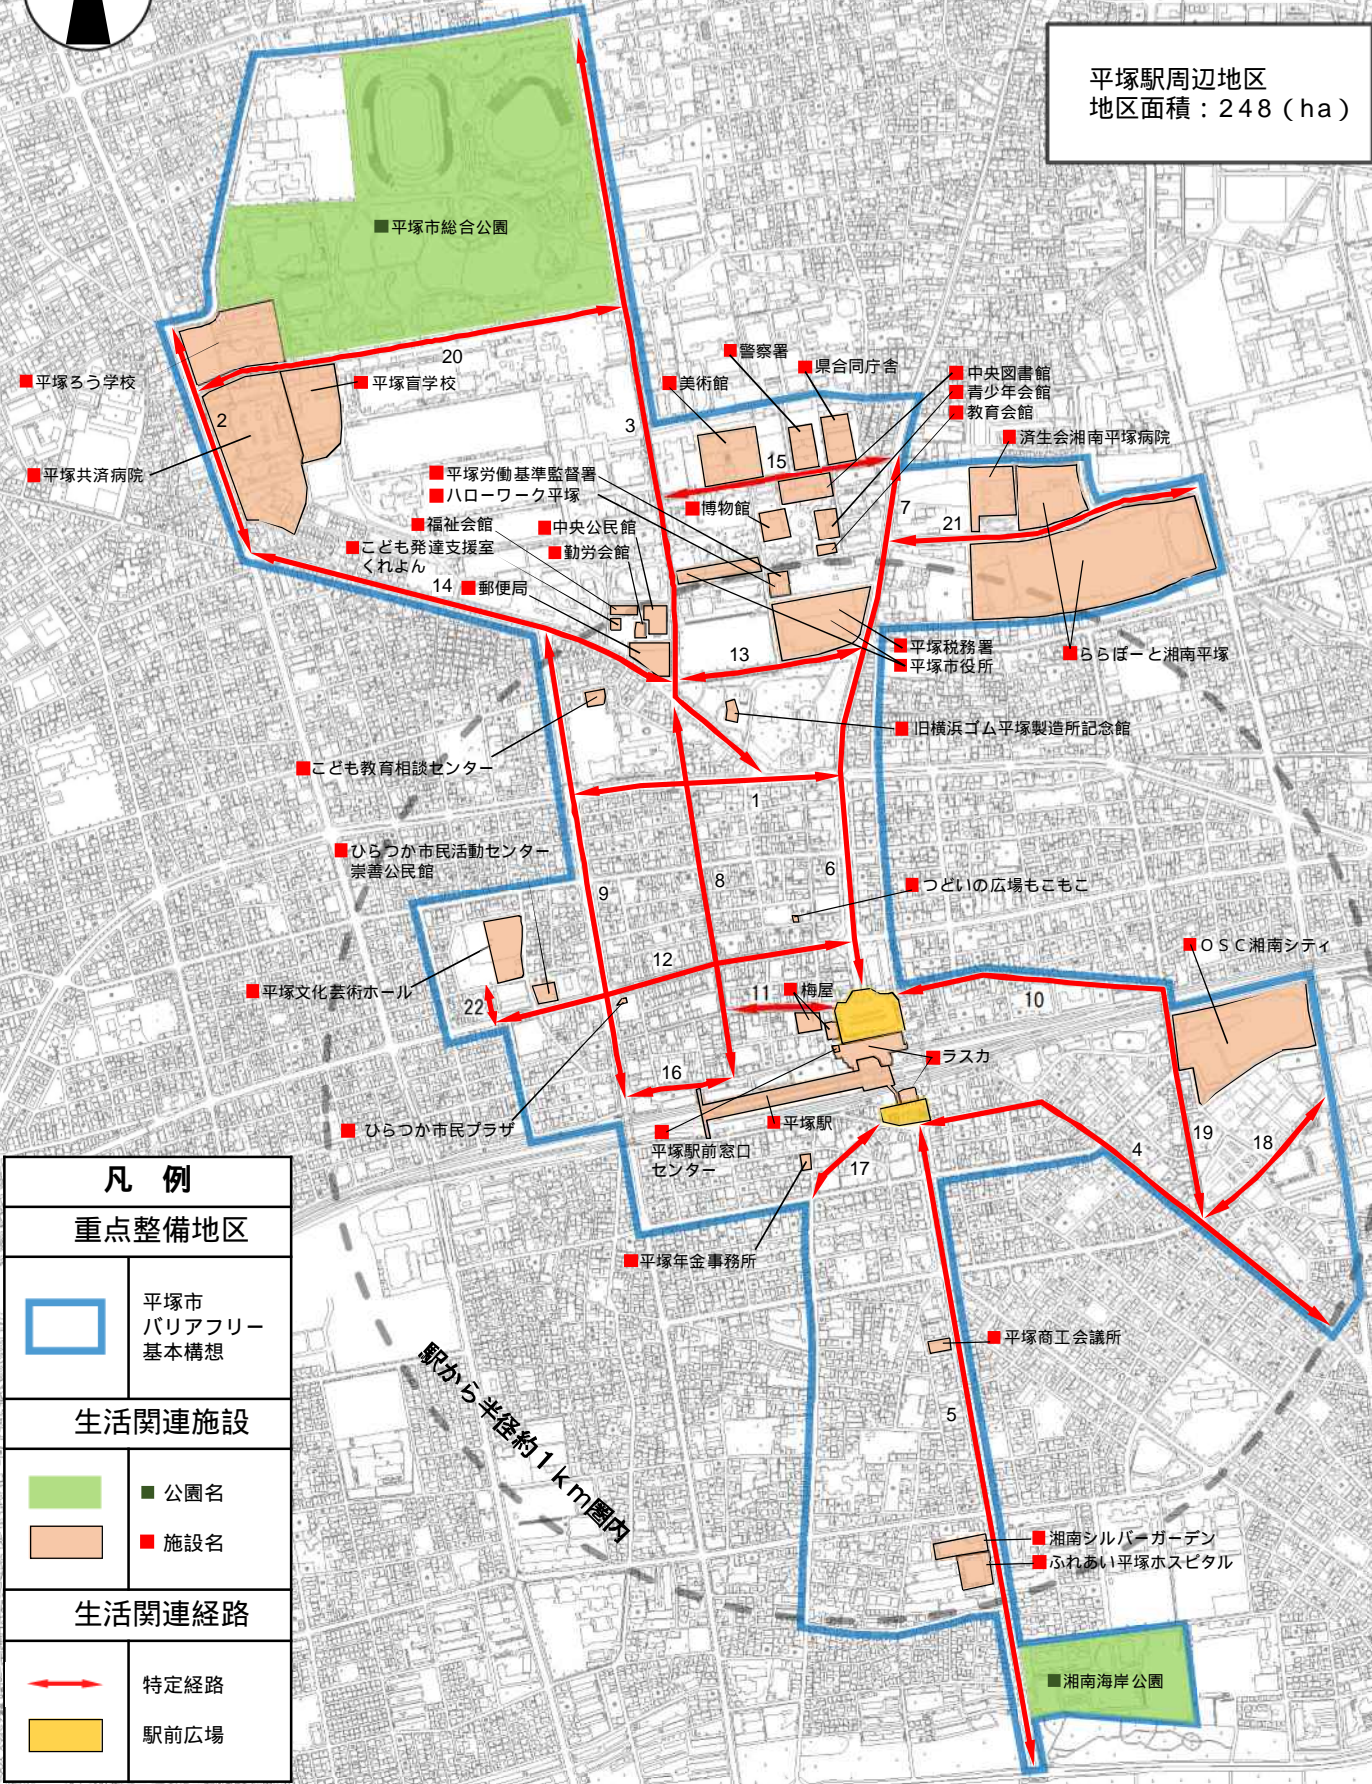

平塚駅周辺地区
地区面積：248 (ha)



凡例	
重点整備地区	
	平塚市バリアフリー基本構想
生活関連施設	
	公園名
	施設名
生活関連経路	
	特定経路
	駅前広場

駅から半径約1km圏内