




# 本館1階 レイアウト図

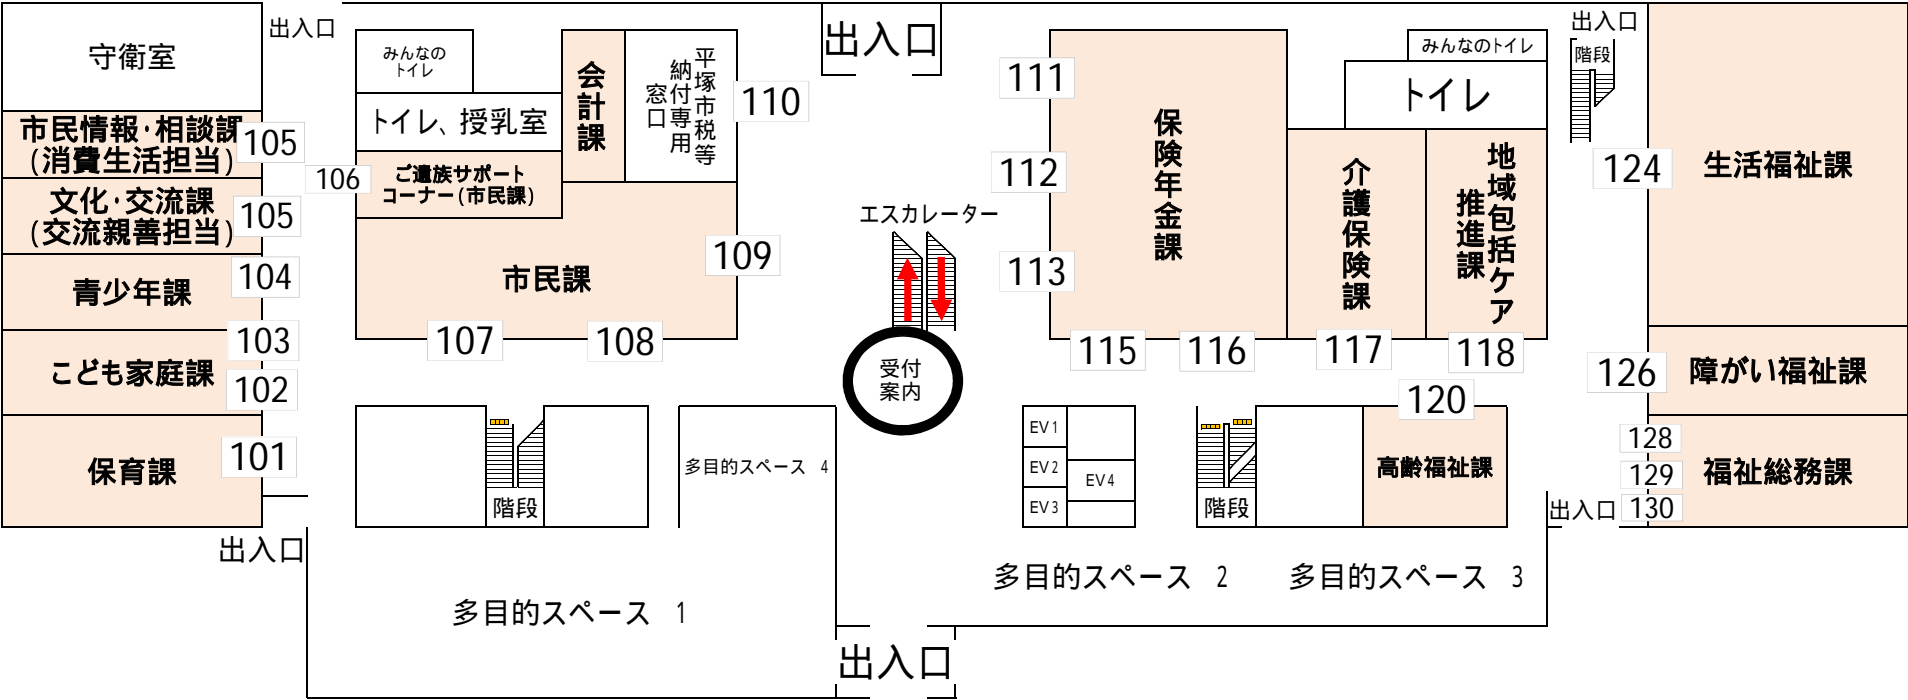


# 本館2階 レイアウト図

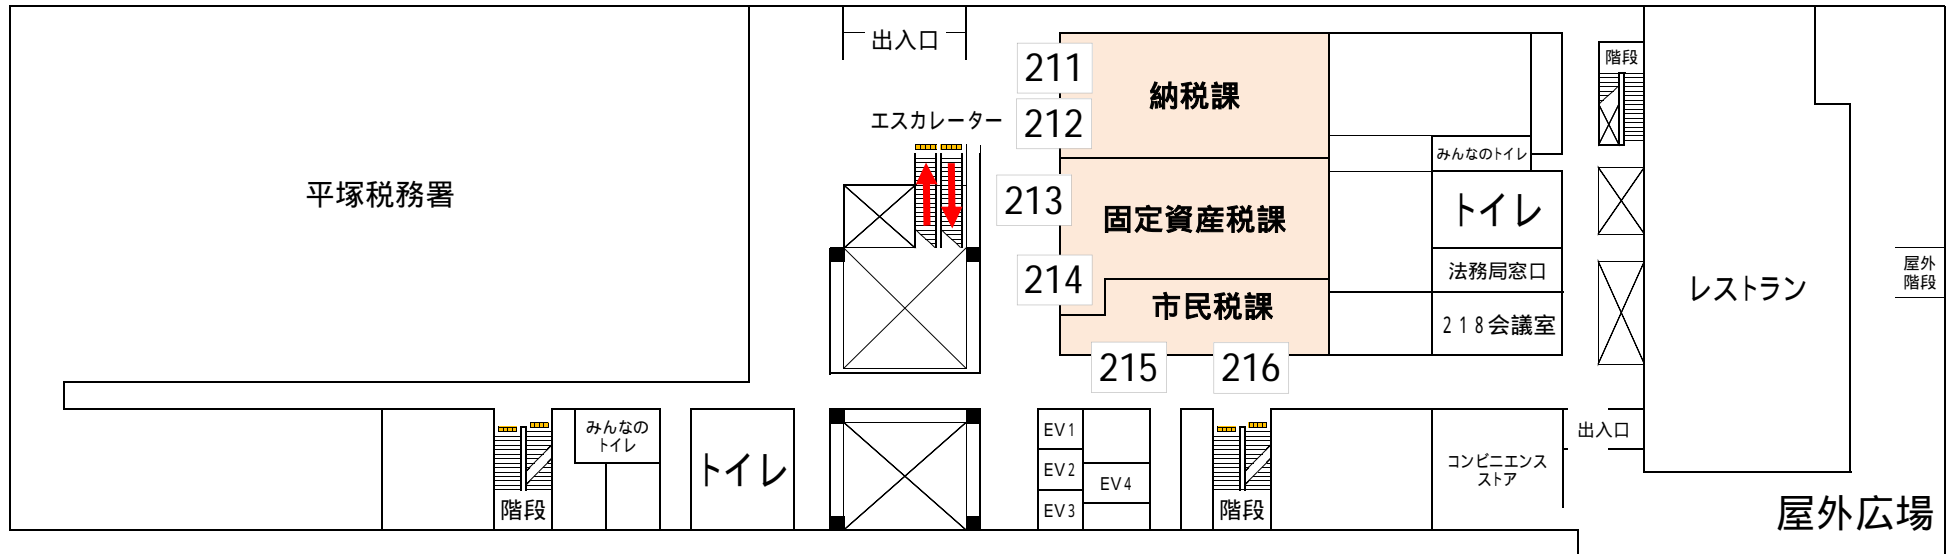


# 本館3階 レイアウト図

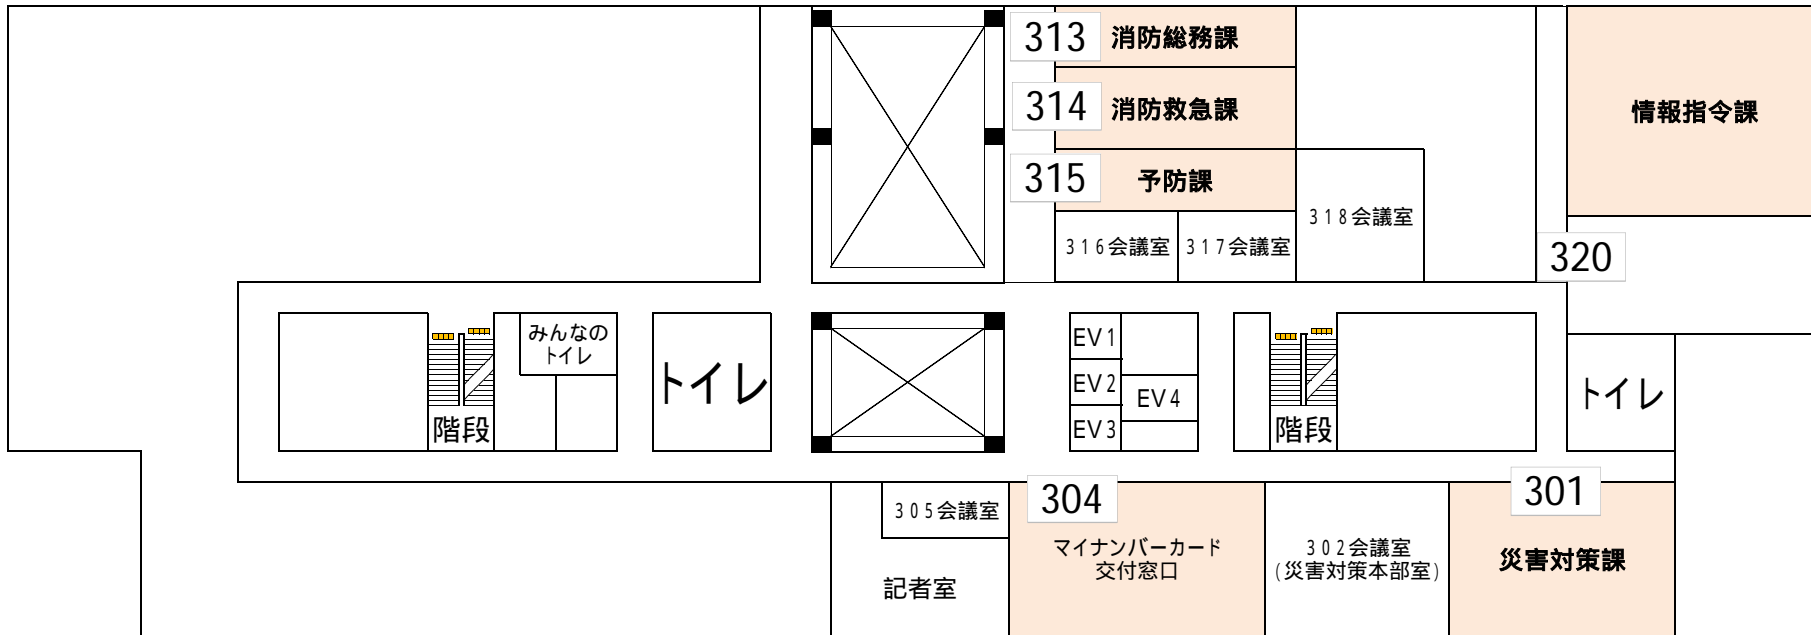


# 本館4階 レイアウト図

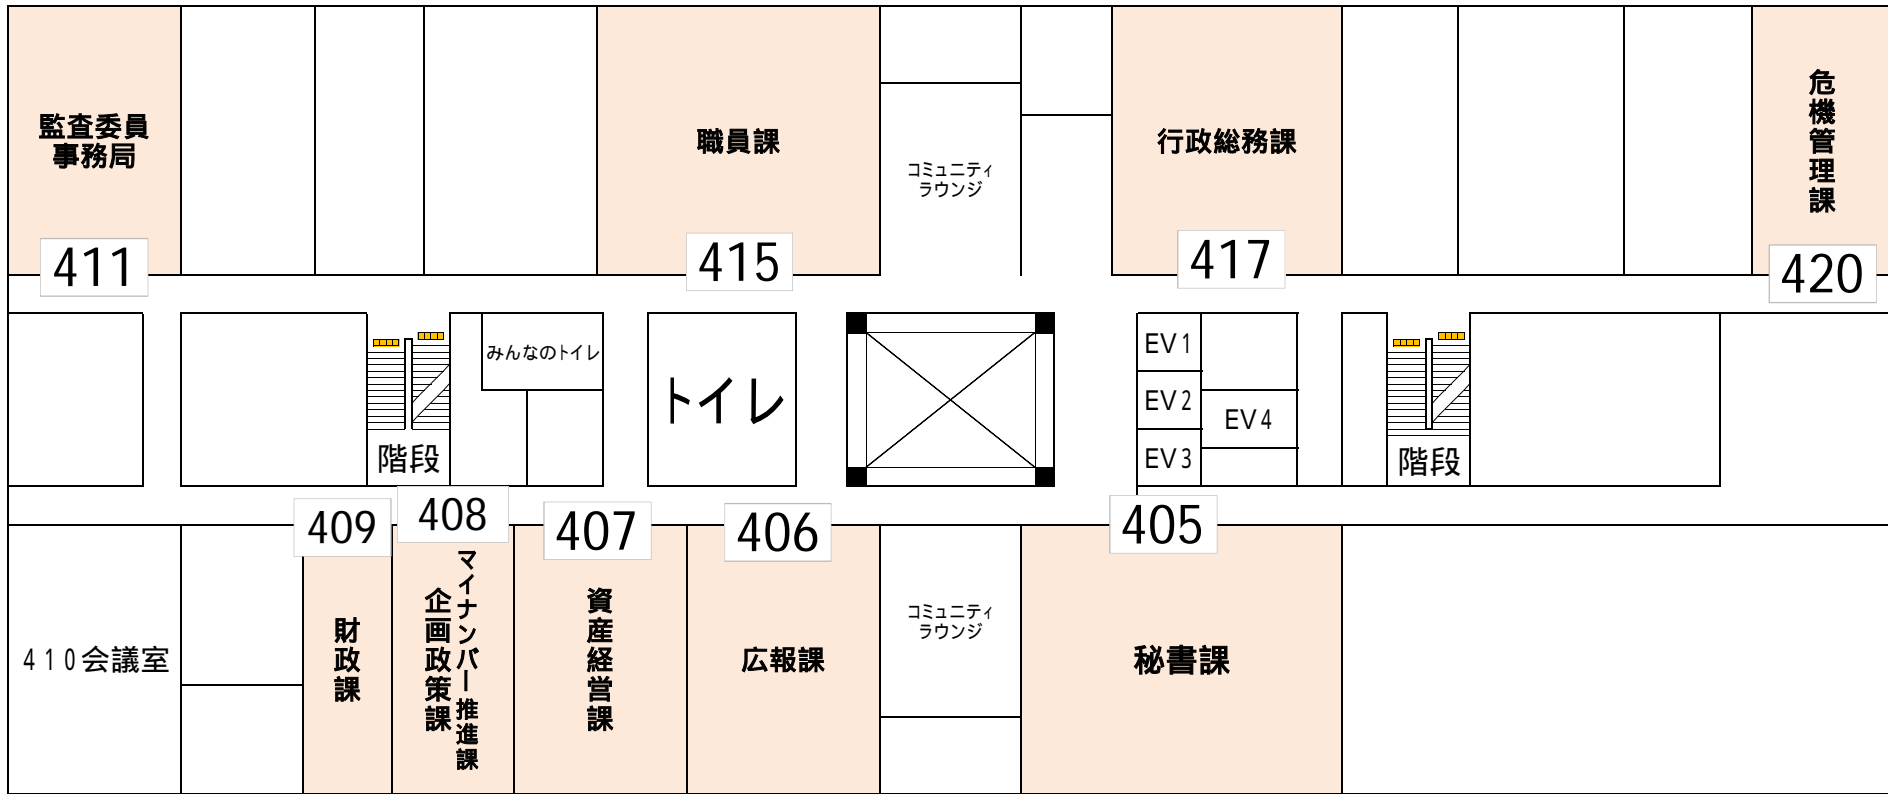


# 本館5階 レイアウト図

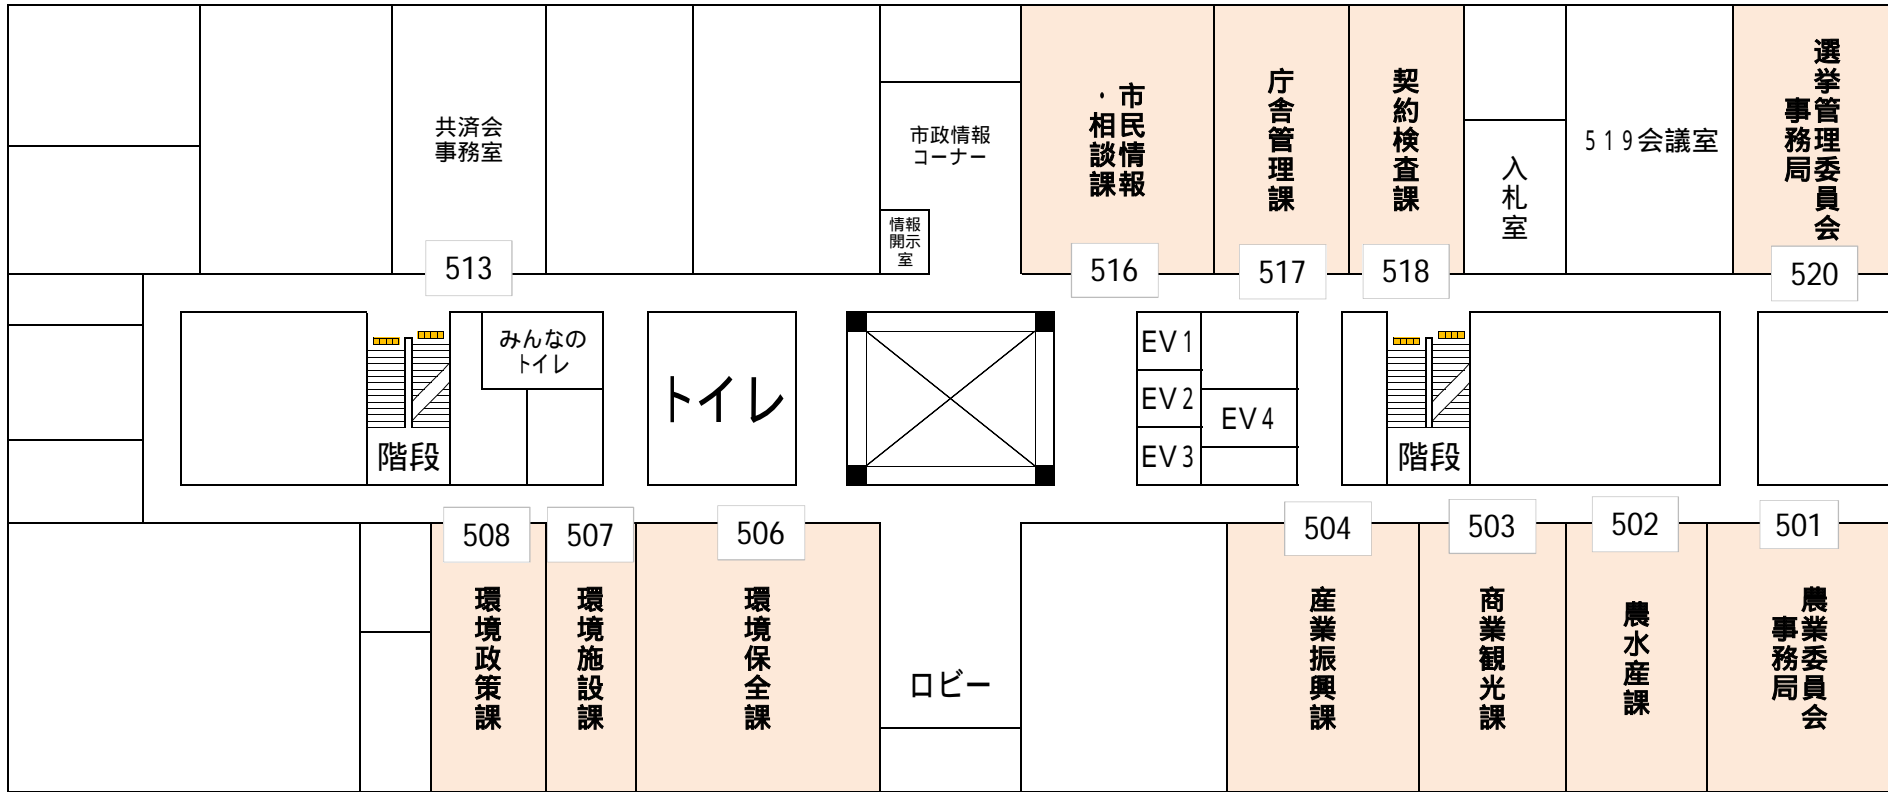

# 本館6階 レイアウト図

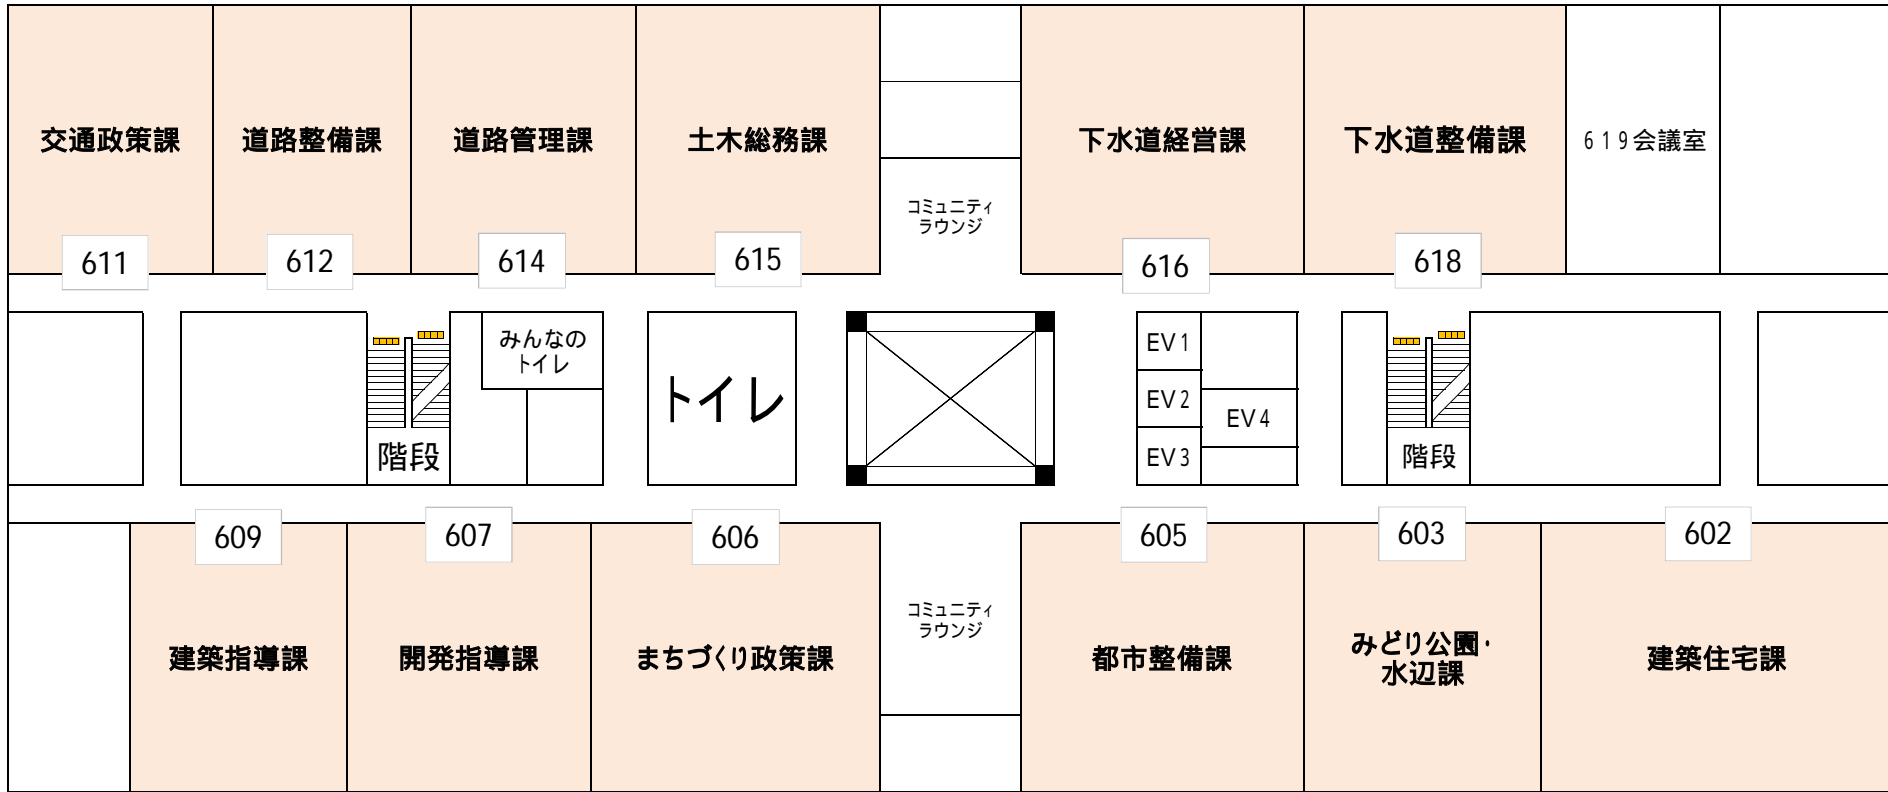

# 本館7階 レイアウト図

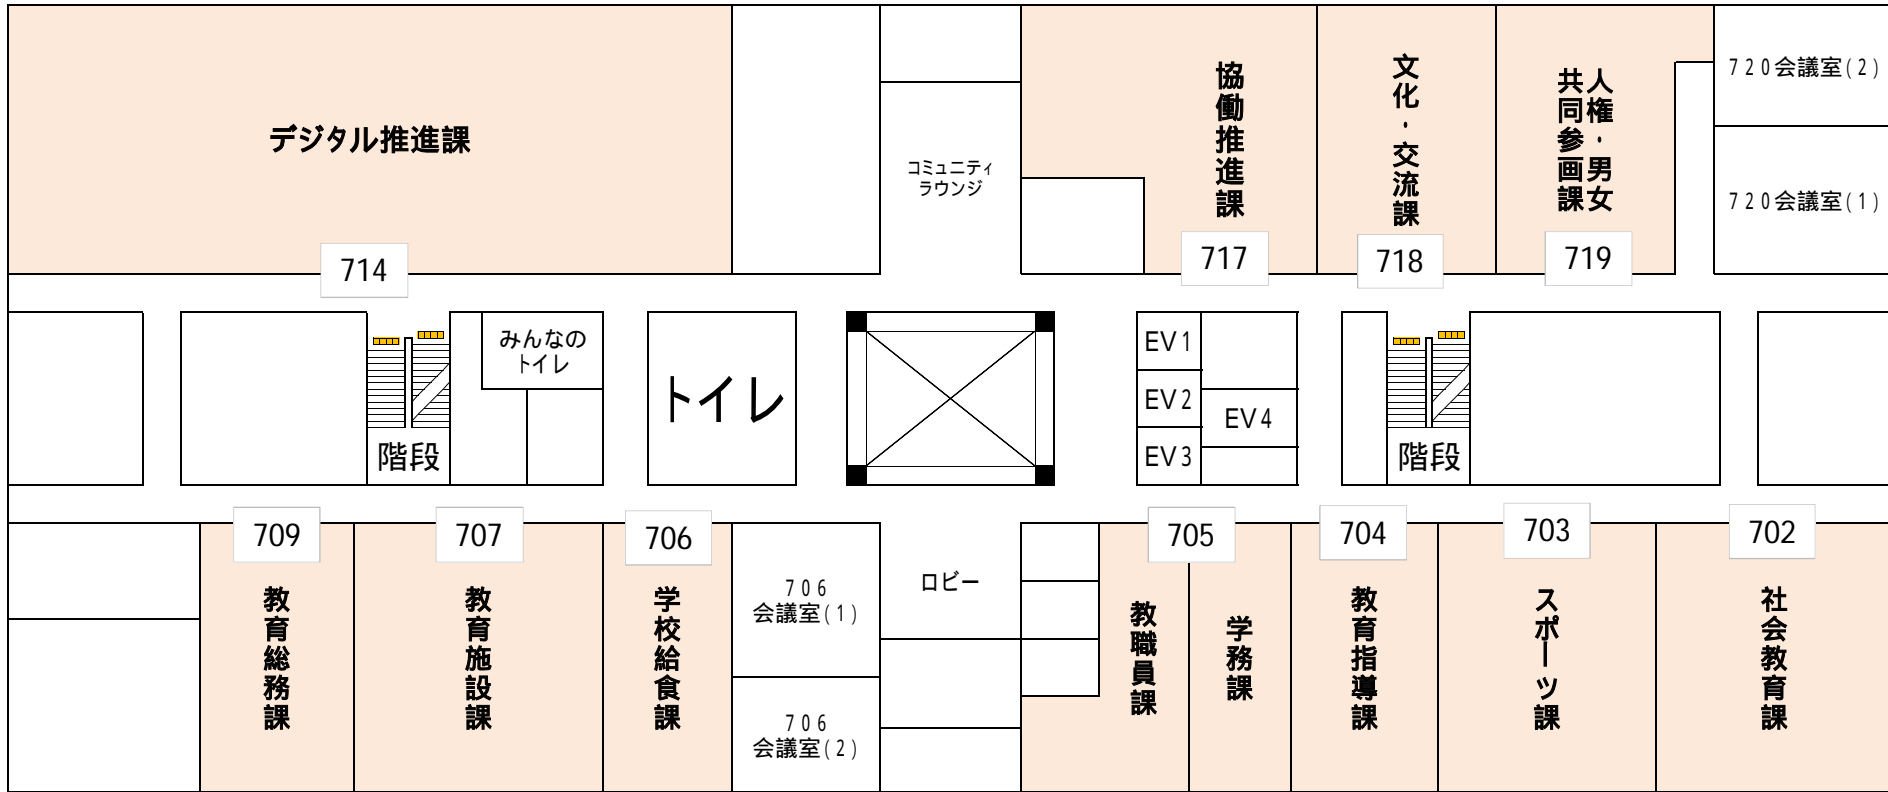

# 本館8階 レイアウト図

