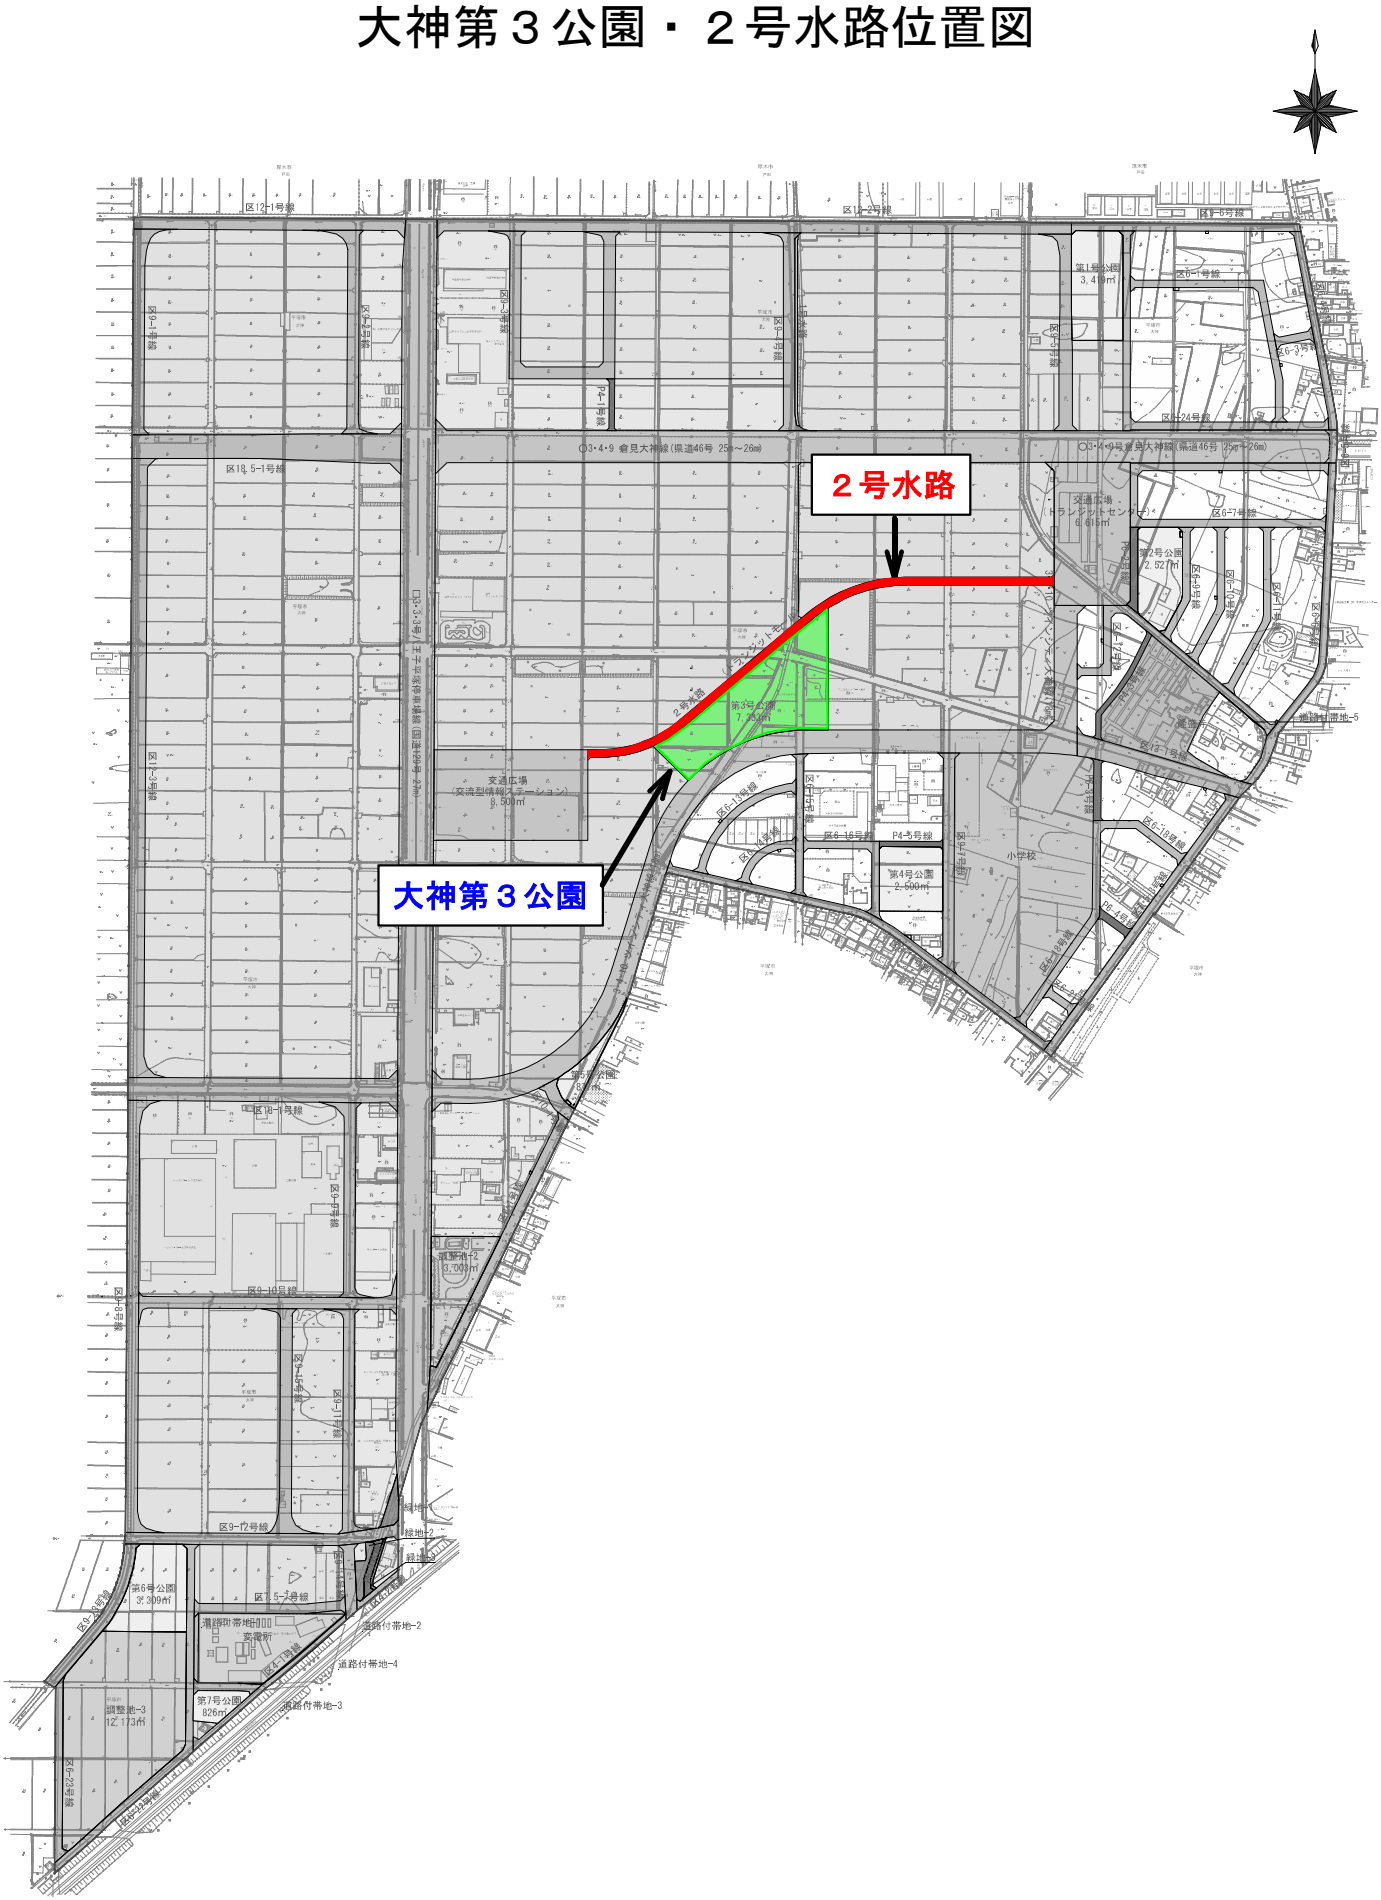大神第３公園・２号水路位置図