


# 平塚市撫子原の一部（第11計画区）

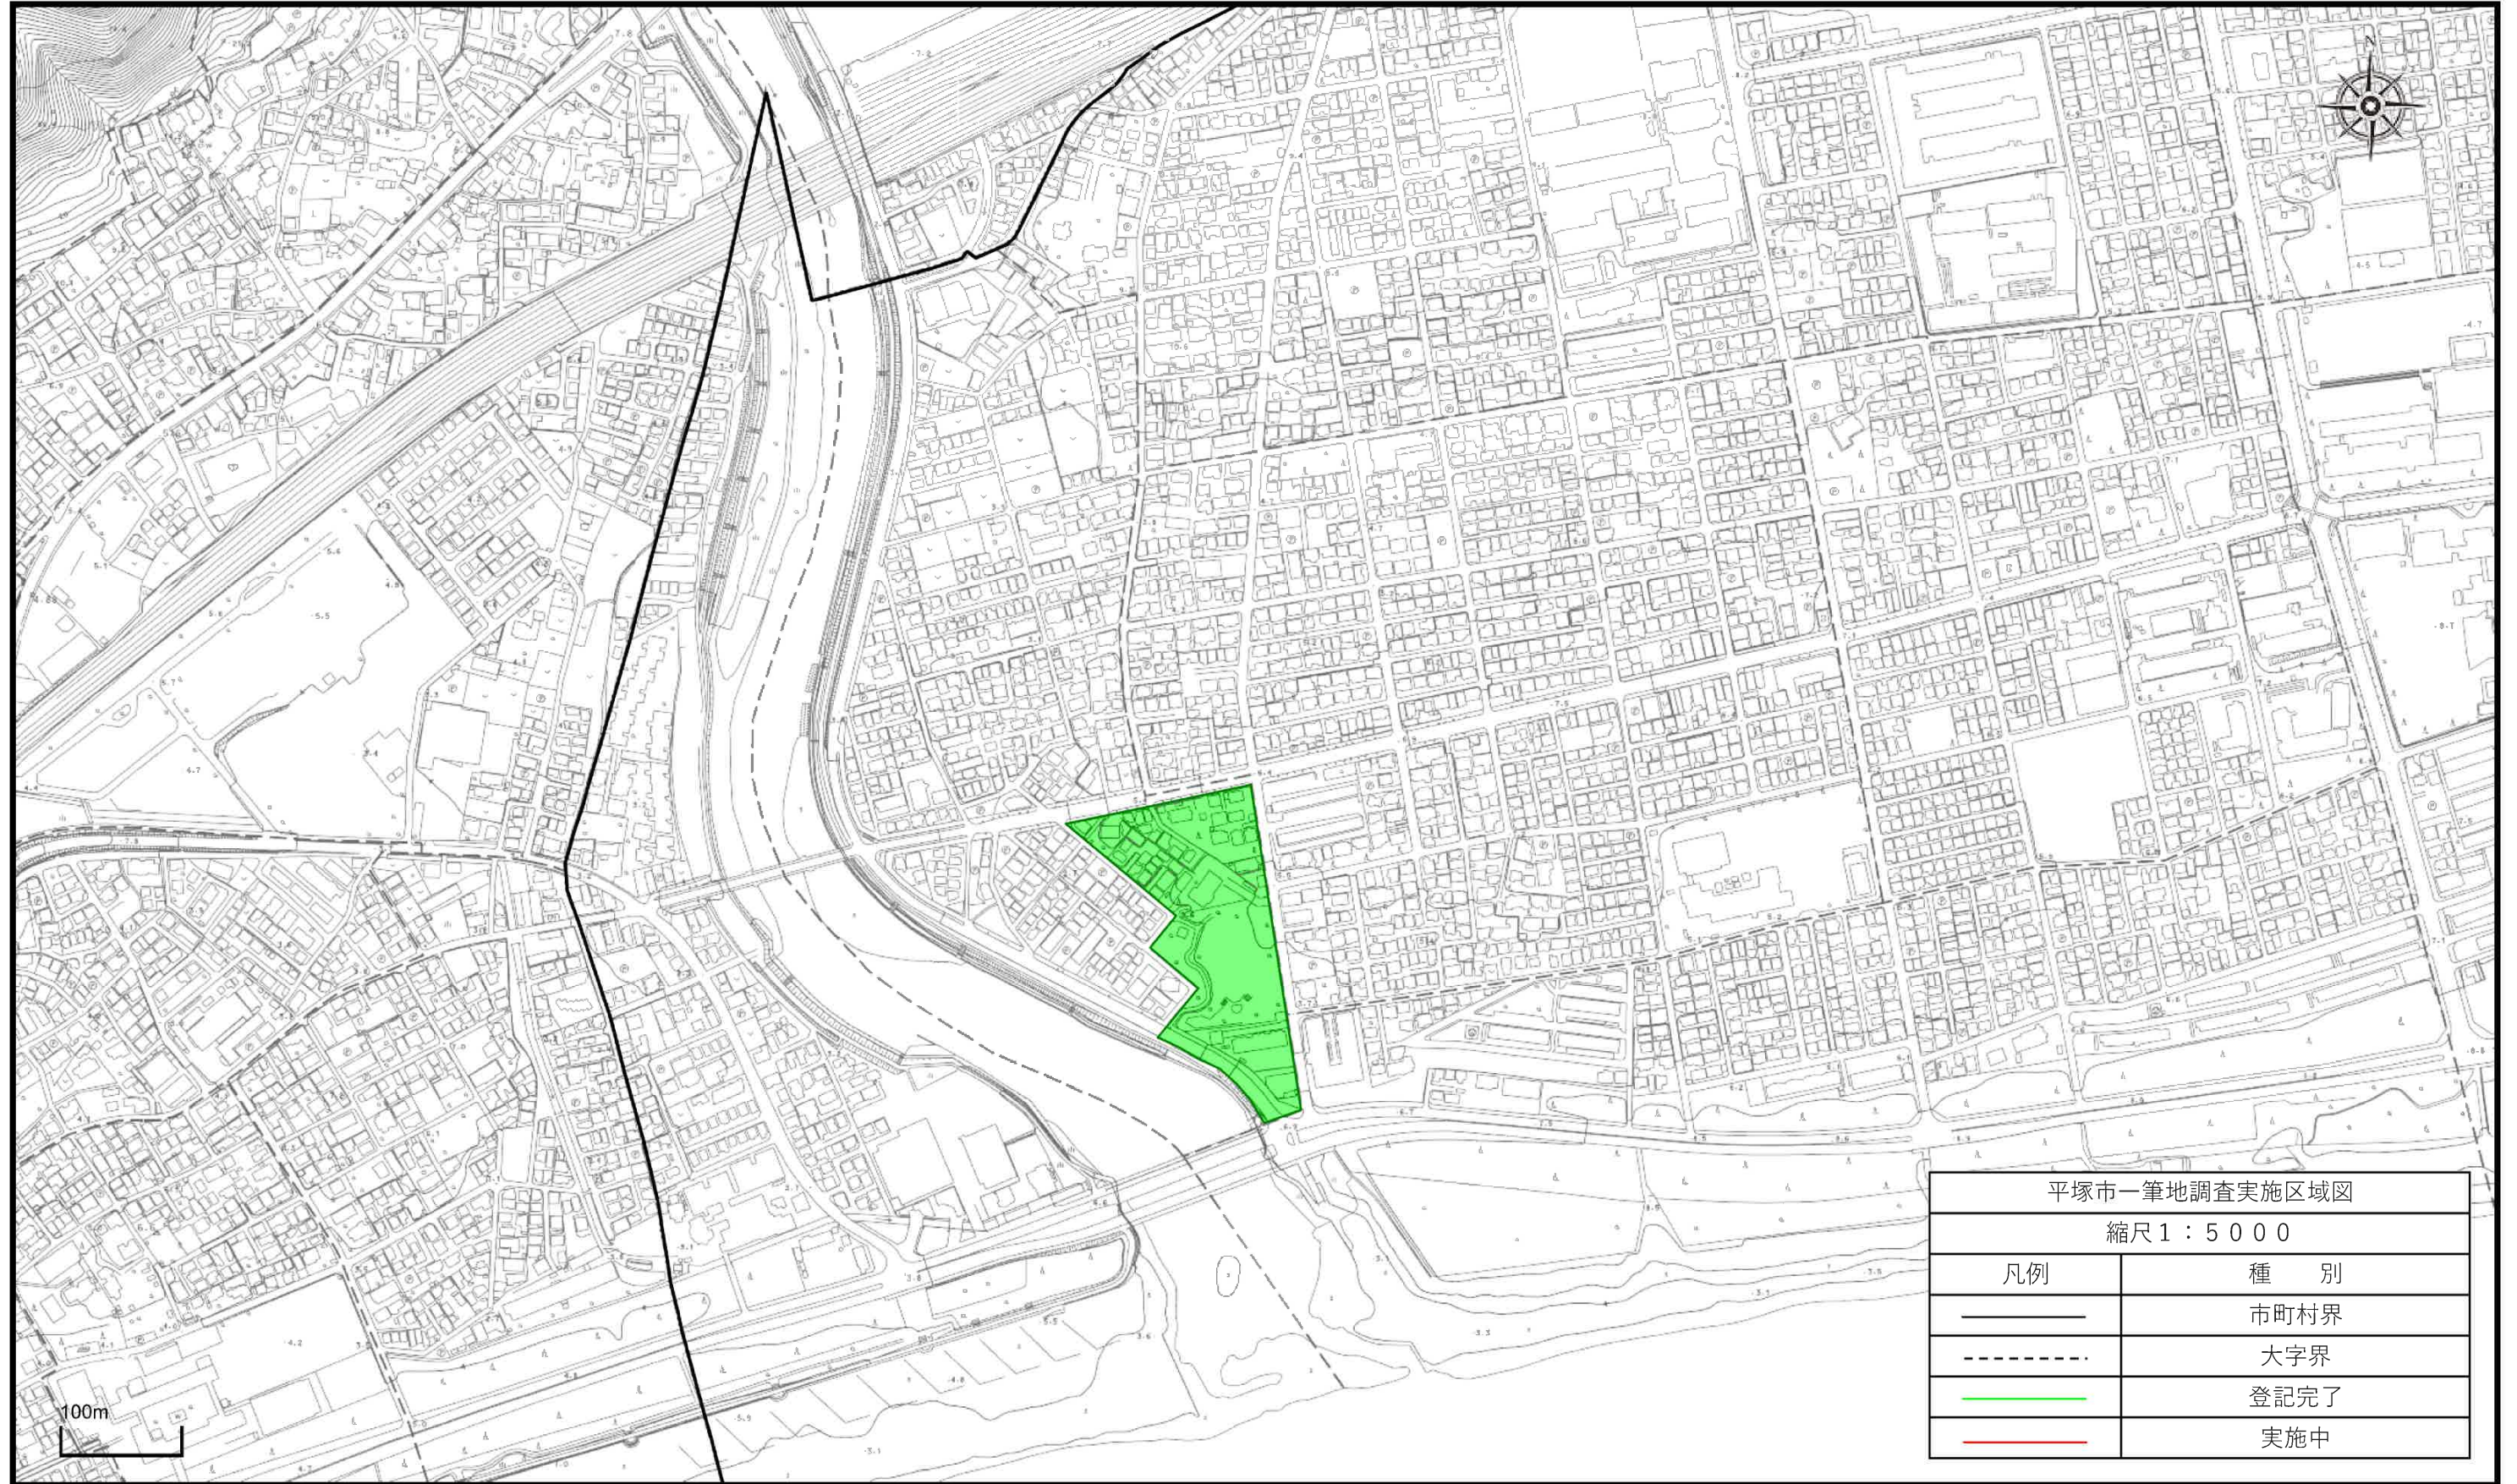

1 / 5,000