


開発道路 見本

平塚市浅間町282番26先 境界確定図

縮尺 1 : 250

(開発)

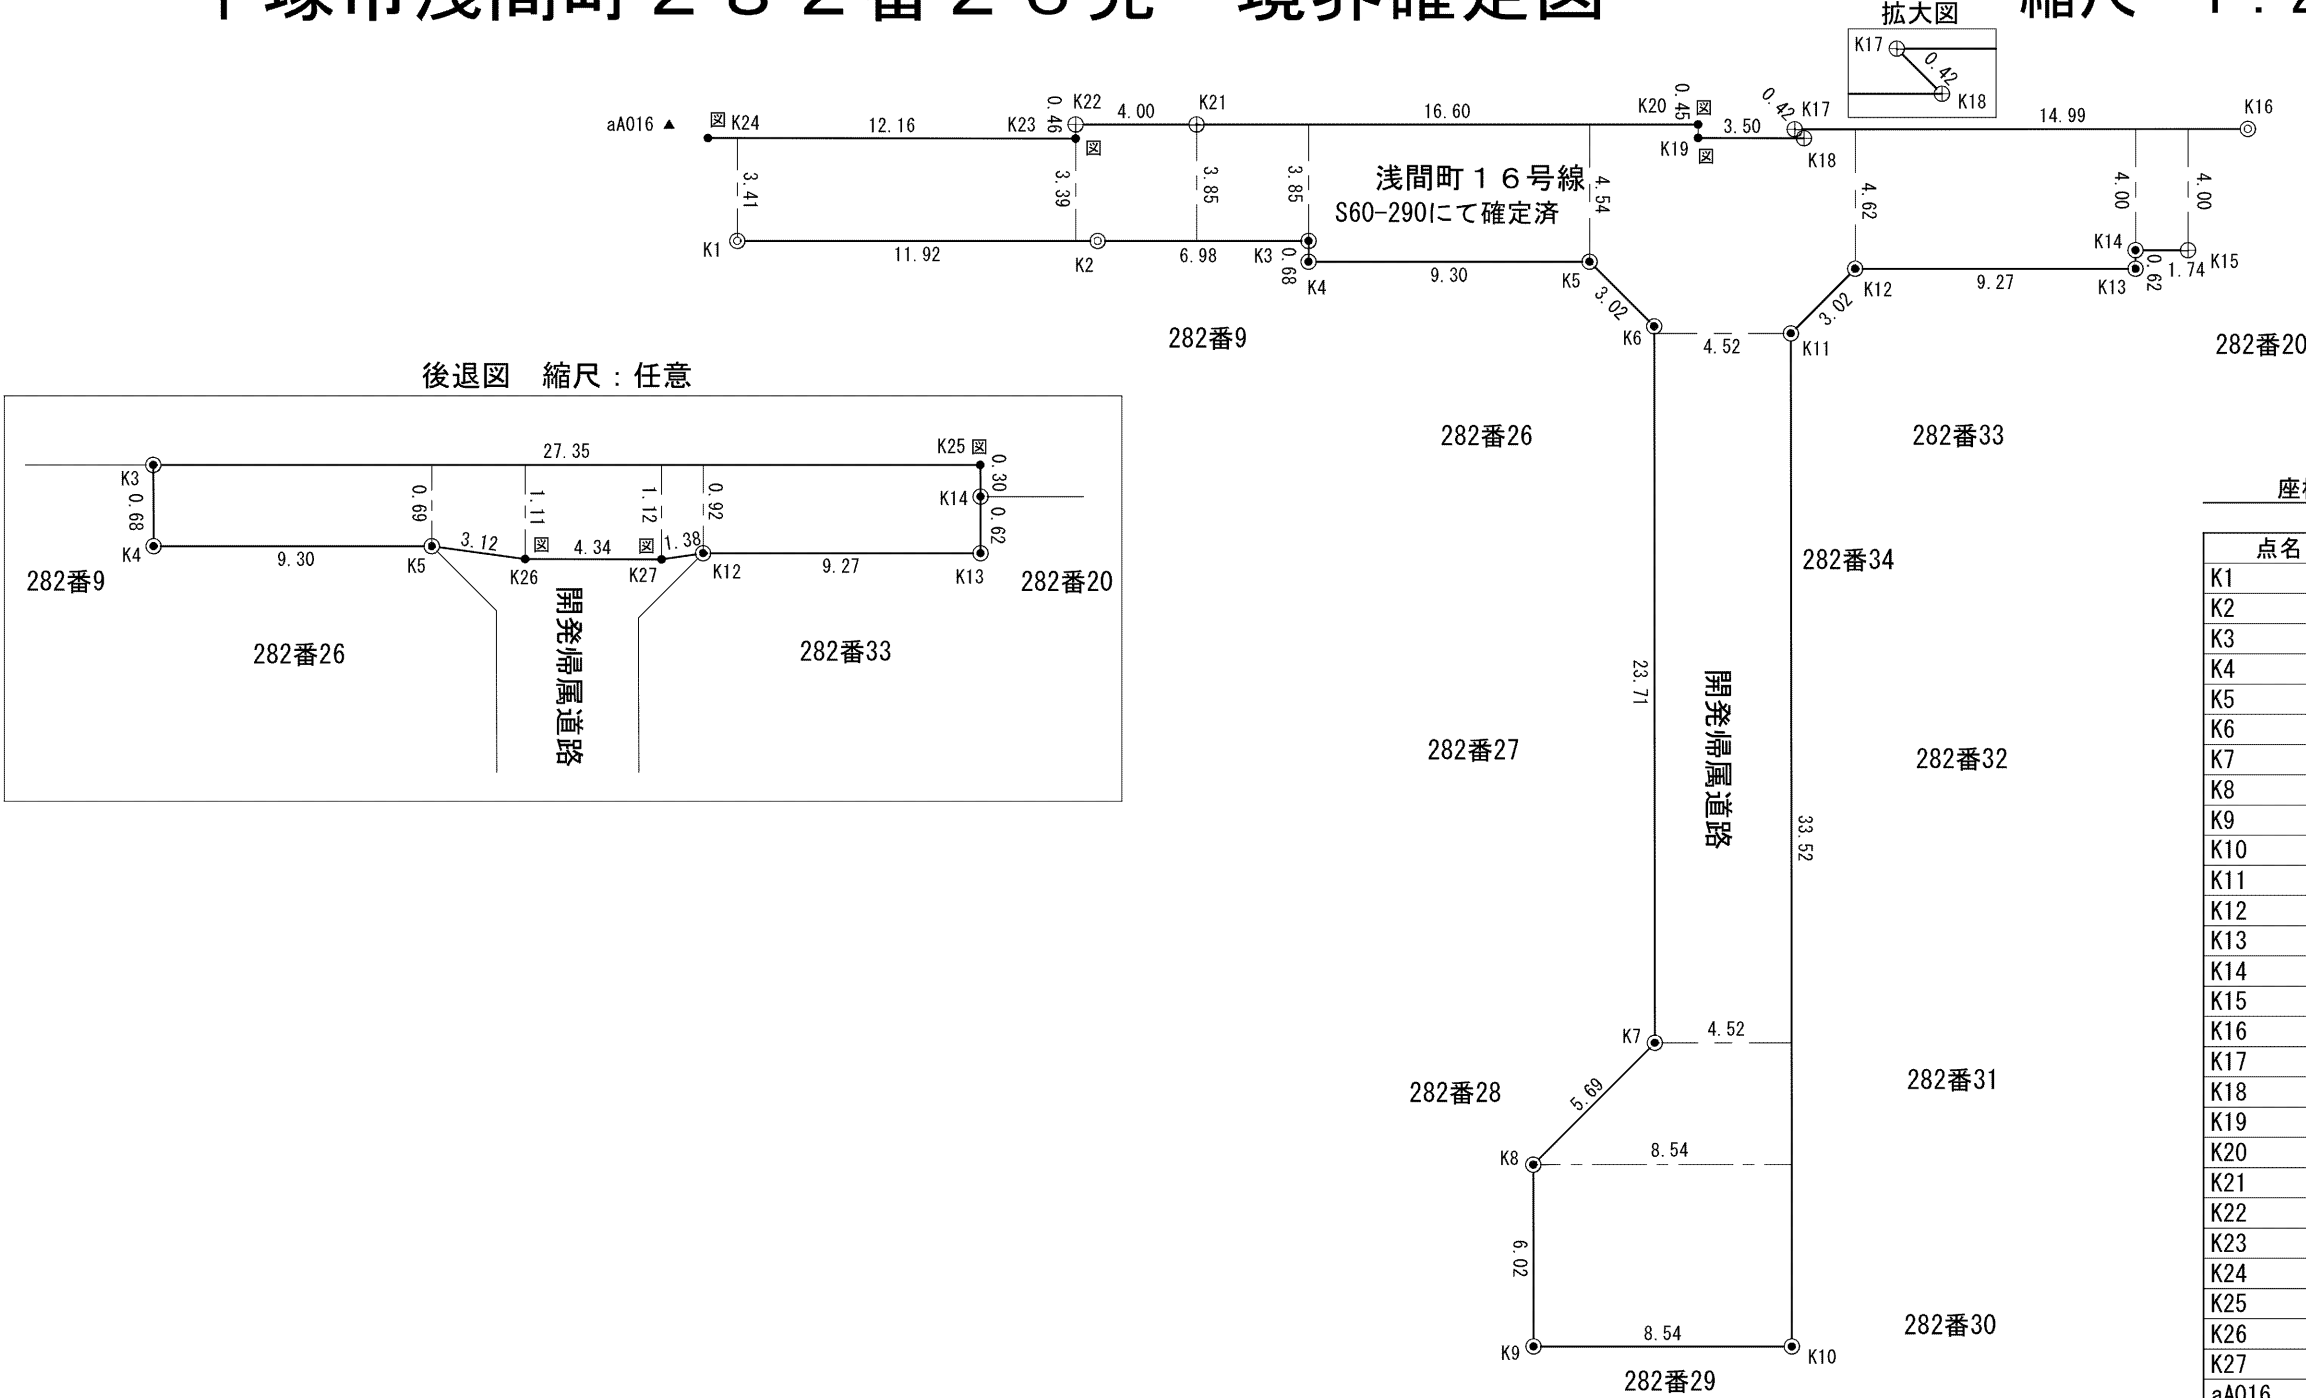

座標一覧表 (世界測地系 測地成果2011)

点名	X座標	Y座標
K1	-72740.175	-47338.514
K2	-72752.093	-47338.476
K3	-72759.072	-47338.452
K4	-72759.078	-47339.134
K5	-72768.374	-47339.109
K6	-72770.517	-47341.237
K7	-72770.620	-47364.950
K8	-72766.617	-47368.987
K9	-72766.643	-47375.007
K10	-72775.183	-47374.970
K11	-72775.038	-47341.454
K12	-72777.165	-47339.310
K13	-72786.432	-47339.278
K14	-72786.429	-47338.661
K15	-72788.167	-47338.655
K16	-72790.136	-47334.646
K17	-72775.148	-47334.698
K18	-72775.448	-47334.997
K19	-72771.948	-47335.004
K20	-72771.944	-47334.558
K21	-72755.349	-47334.614
K22	-72751.349	-47334.626
K23	-72751.350	-47335.086
K24	-72739.190	-47335.105
K25	-72786.427	-47338.360
K26	-72771.462	-47339.525
K27	-72775.797	-47339.516
aA016	-72737.905	-47334.679
aA017	-72795.795	-47337.763

地 番	承 諾	備 考
282番9	別紙に承諾有り	
282番20	別紙に承諾有り	
282番26	別紙に承諾有り	
282番27	別紙に承諾有り	
282番28	別紙に承諾有り	
282番29	別紙に承諾有り	
282番30	別紙に承諾有り	
282番31	別紙に承諾有り	
282番32	別紙に承諾有り	
282番33	別紙に承諾有り	
282番34	別紙に承諾有り	

凡 例			
○	新設市境界杭	■	新設民境界杭
⊕	既設市境界杭	⊞	既設民境界杭
●	新設市明示板	■	新設民明示板
◎	既設市明示板	□	既設民明示板
●	新 設 鋌	●	図 上 点
○	既 設 鋌	▲	市基準点鋌
田	既設県境界杭	△	その他基準点

路 線 名	浅間町 1 6 号線・開発帰属道路		
立会年月日	R5. 10. 12	実測年月日	R5. 10. 12
作 製 業 者 名	株式会社　〇〇測量		
平 塚 市 土 木 部 土 木 総 務 課			