


隅切り 見本

(開発)

28番1先 境界確定図 縮尺 1:250

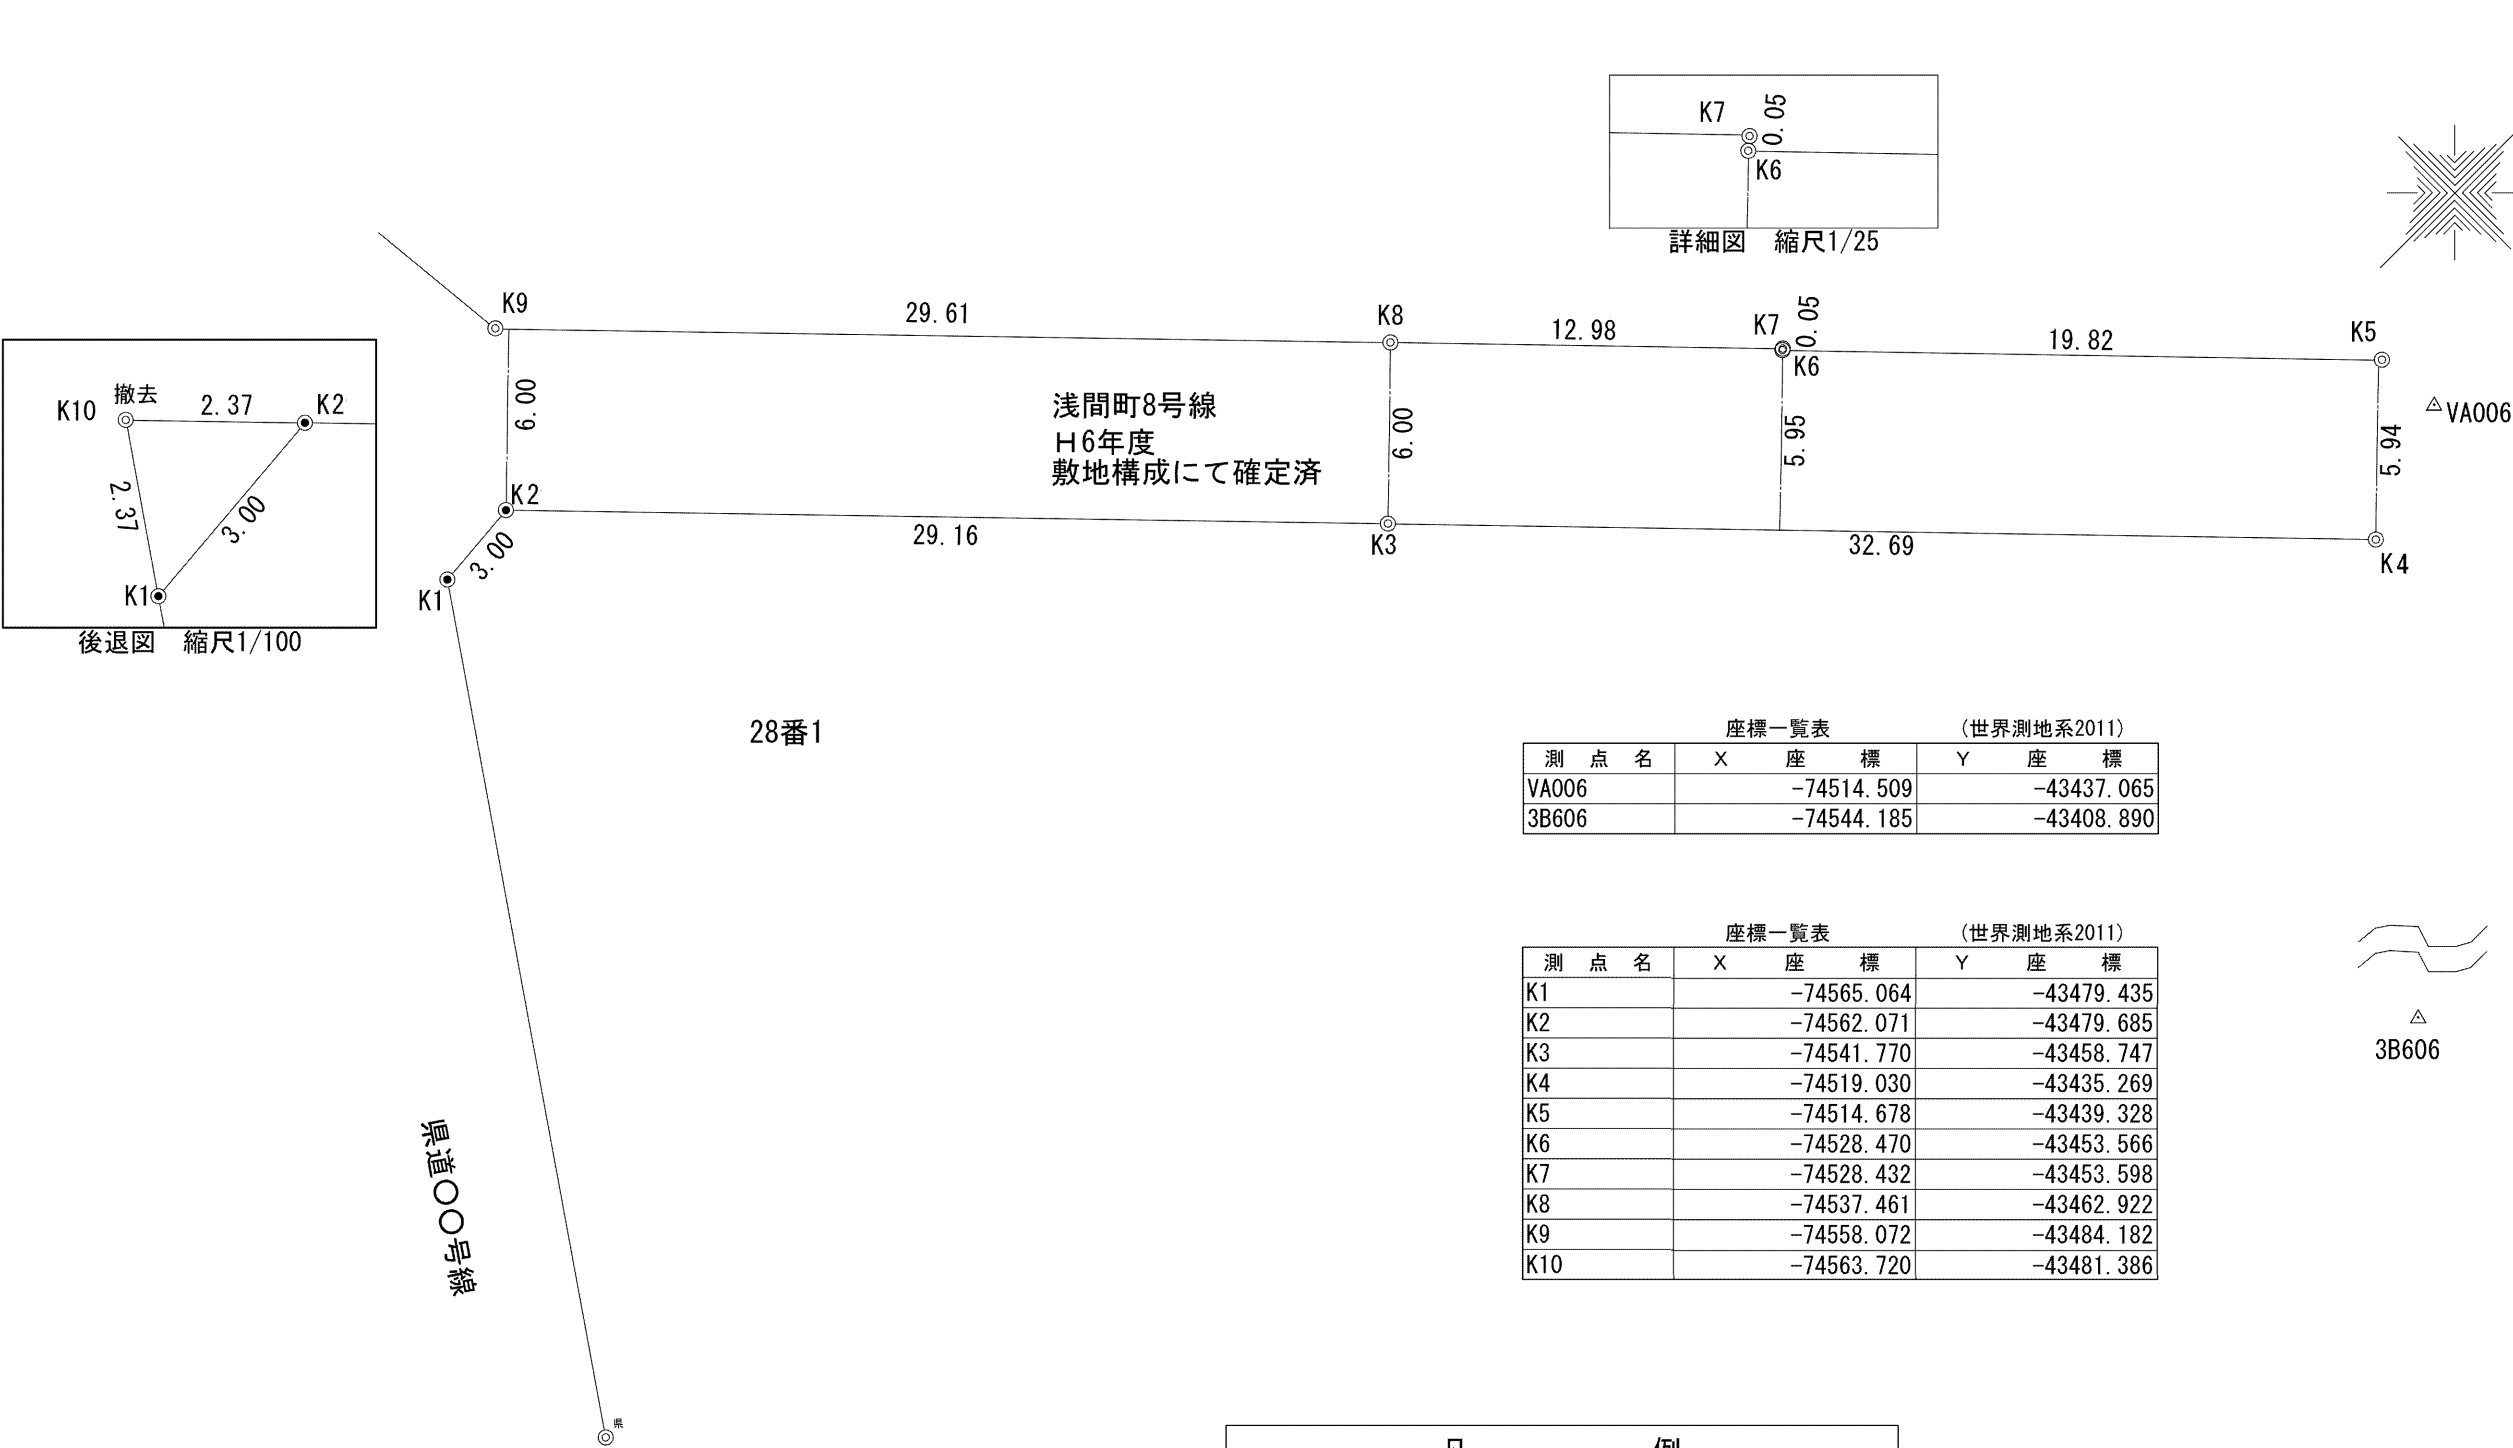

座標一覧表 (世界測地系2011)			
測点名	X	座標	Y
VA006		-74514.509	-43437.065
3B606		-74544.185	-43408.890

座標一覧表 (世界測地系2011)			
測点名	X	座標	Y
K1		-74565.064	-43479.435
K2		-74562.071	-43479.685
K3		-74541.770	-43458.747
K4		-74519.030	-43435.269
K5		-74514.678	-43439.328
K6		-74528.470	-43453.566
K7		-74528.432	-43453.598
K8		-74537.461	-43462.922
K9		-74558.072	-43484.182
K10		-74563.720	-43481.386

代官町

地番	承諾	備考
28番1	別紙に承諾あり	

凡 例			
○	新設市境界杭	■	新設民境界杭
⊕	既設市境界杭	田	既設民境界杭
●	新設市明示板	■	新設民明示板
◎	既設市明示板	□	既設民明示板
●	新設 鎮	○ ^固	図上点
○	既設 鎮	▲	市基準点 鎮
◎ ^県	既設県明示板	△	その他基準点

路 線 名		浅間町8号線	
立会年月日	令和6.5.31	実測年月日	令和6.6.3
作製業者名		株式会社　〇〇事務所	
平 塚 市 土 木 部 土 木 総 務 課			