



平塚市浅間町97番2先 境界確定図

縮尺 1 : 250

交換 見本

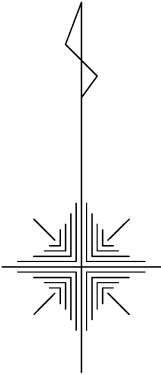


交換図 縮尺：任意

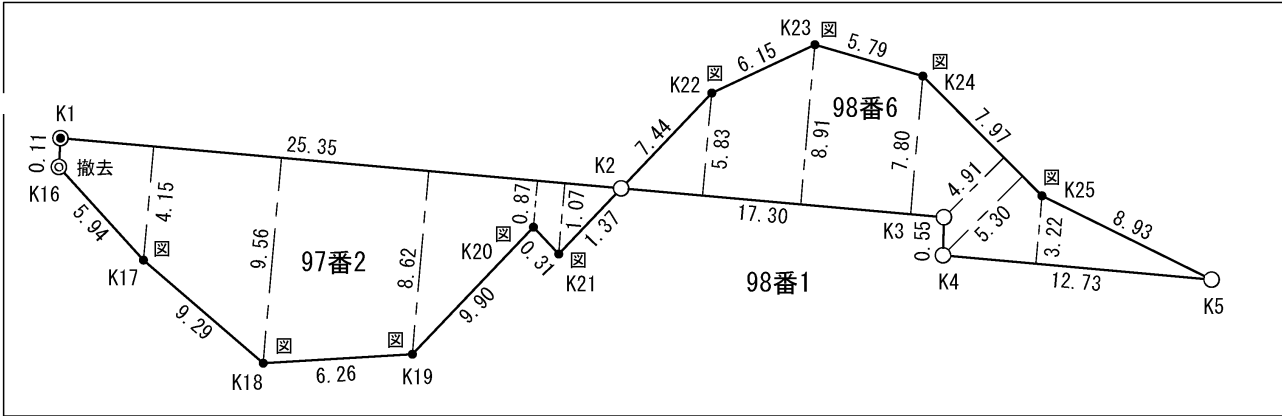

座標リスト (任意座標)

点名	X座標	Y座標
K1	-73766.101	-49040.225
K2	-73768.363	-49014.979
K3	-73769.906	-48997.747
K4	-73770.457	-48997.762
K5	-73771.594	-48985.078
K6	-73772.788	-48982.661
K7	-73751.241	-48991.606
K8	-73749.987	-49005.576
K9	-73754.387	-49015.789
K10	-73763.885	-49024.140
K11	-73763.380	-49027.737
K12	-73746.692	-49031.675
K13	-73739.976	-49033.259
K14	-73738.181	-49040.035
K15	-73755.118	-49039.645
K16	-73766.211	-49040.231
K17	-73770.620	-49036.243
K18	-73776.681	-49029.208
K19	-73776.299	-49022.961
K20	-73769.129	-49016.135
K21	-73769.354	-49015.922
K22	-73762.971	-49009.845
K23	-73760.373	-49004.272
K24	-73761.992	-48998.709
K25	-73767.640	-48993.081
T1	-73719.209	-49045.298
T2	-73764.971	-49040.402
T3	-73770.185	-48994.611
T4	-73776.771	-48997.431

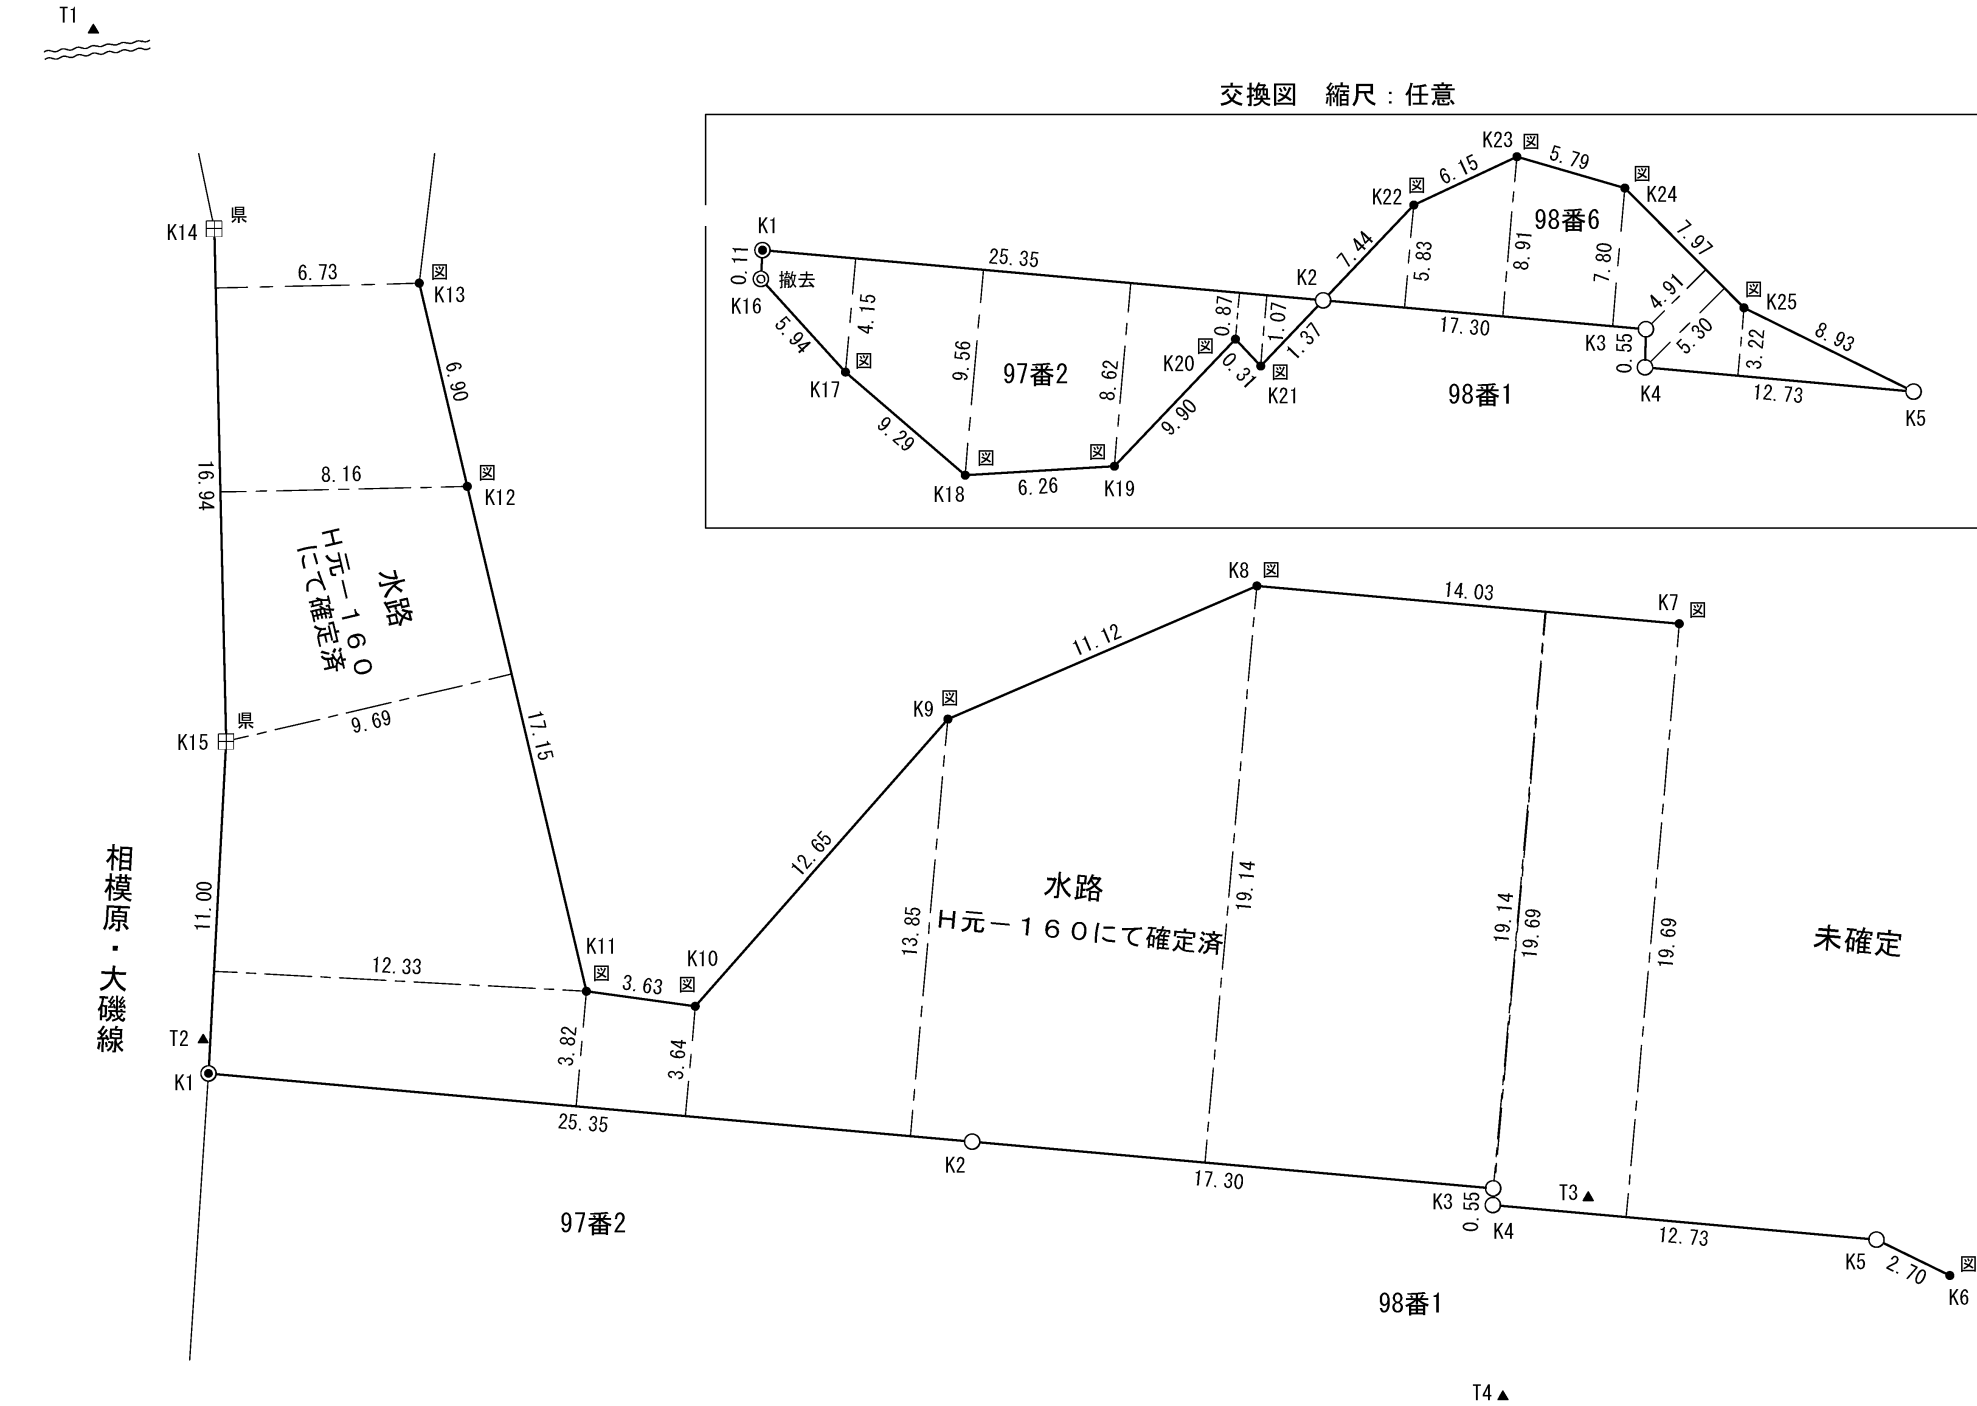

地番	承諾	備考
97番2	別紙に承諾有り	
98番1	別紙に承諾有り	

凡例			
○	新設市境界杭	■	新設民境界杭
⊕	既設市境界杭	⊞	既設民境界杭
●	新設市明示板	■	新設民明示板
◎	既設市明示板	⊞	既設民明示板
●	新設 鋳	●	図上点
○	既設 鋳	▲	市基準点 鋳
田	既設県境界杭	△	その他基準点

路 線 名	水路		
立会年月日	R3. 2. 25	実測年月日	R3. 6. 30
作 製 業 者 名	有限会社 ○○測量設計		
平 塚 市 土 木 部 土 木 総 務 課			