




本館1階 レイアウト図

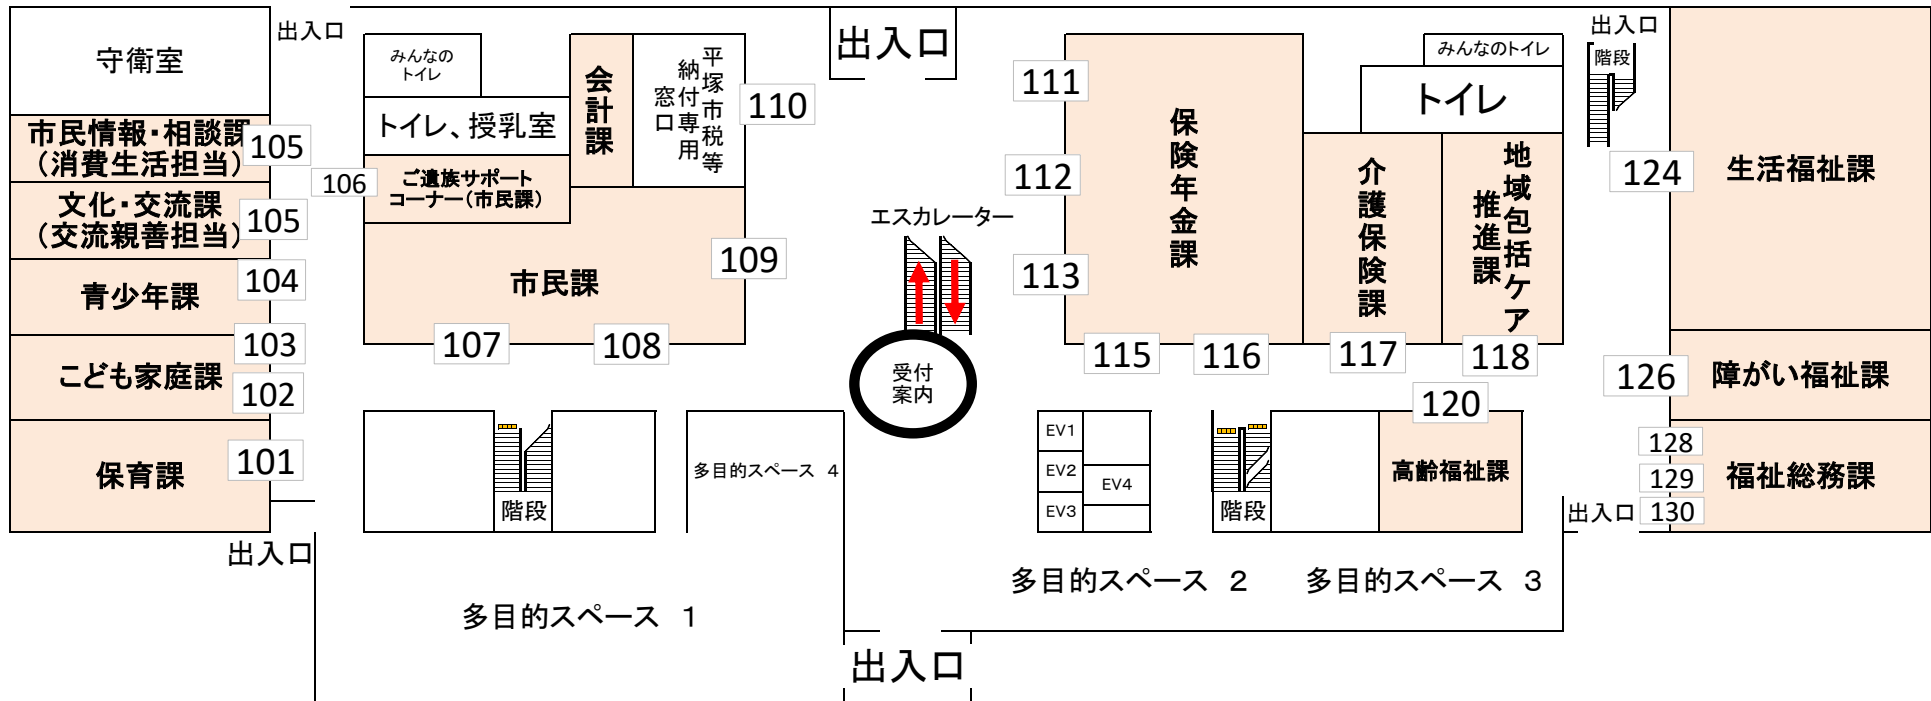


本館2階 レイアウト図

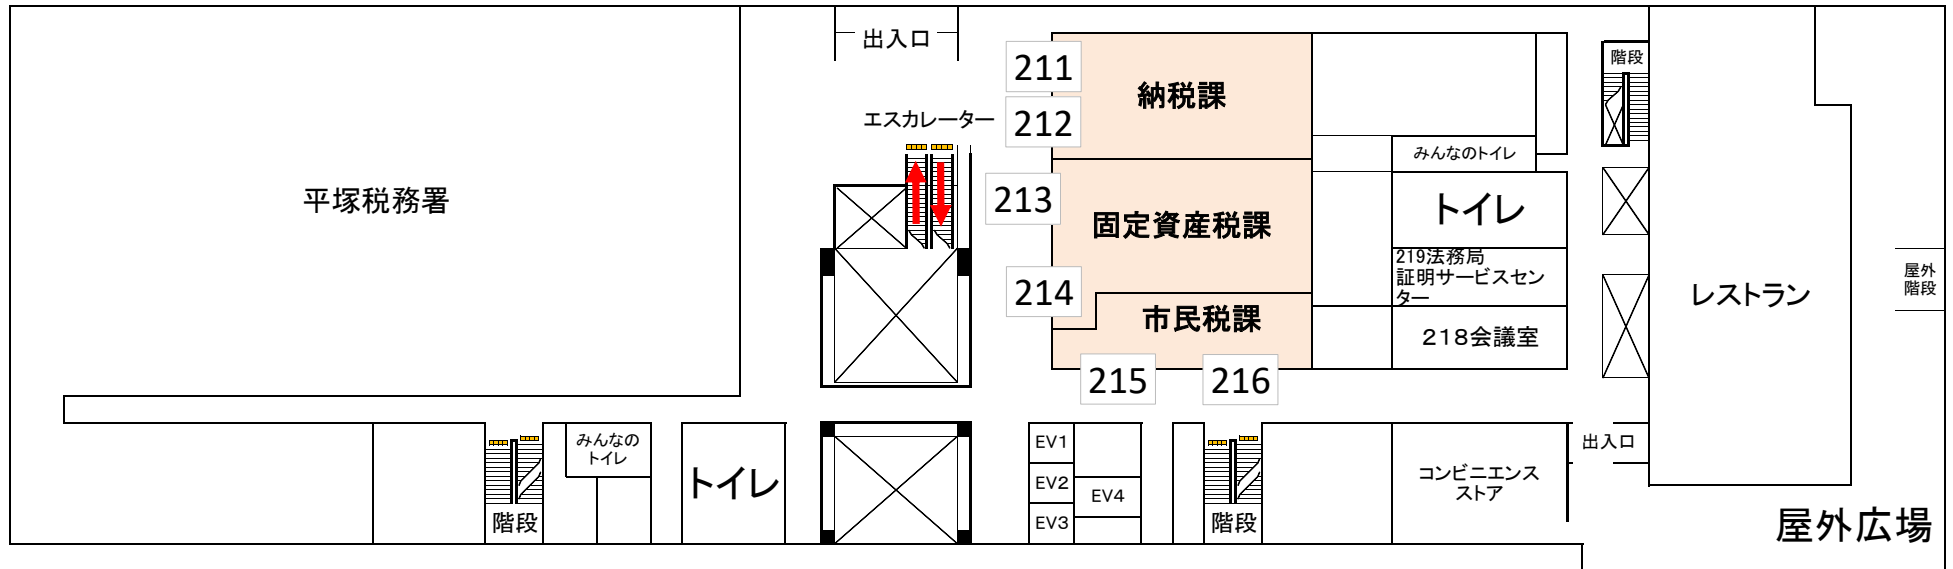


本館3階 レイアウト図

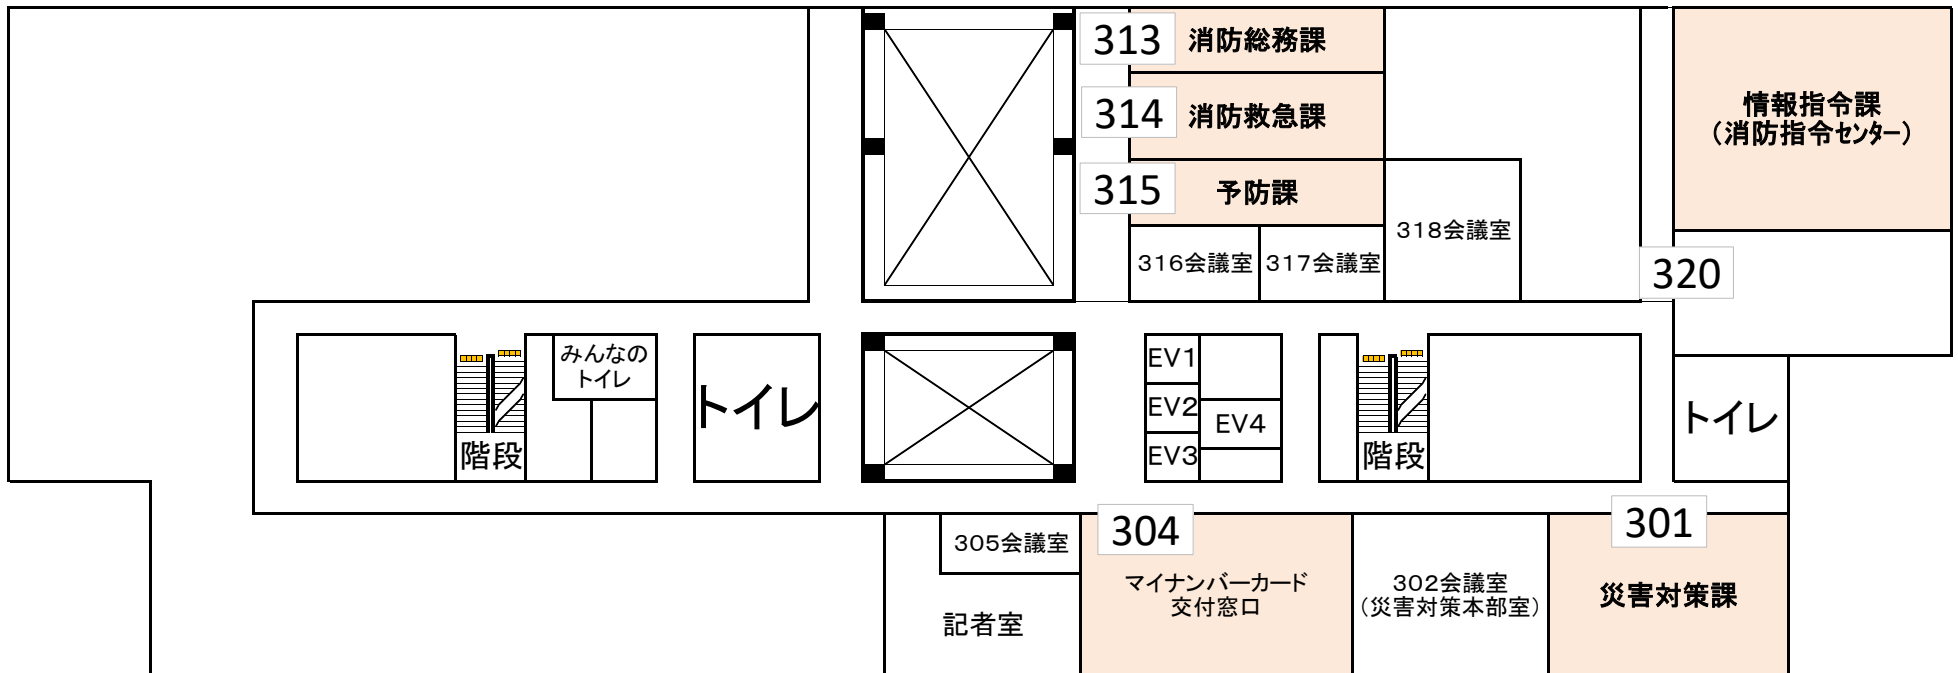


本館4階 レイアウト図

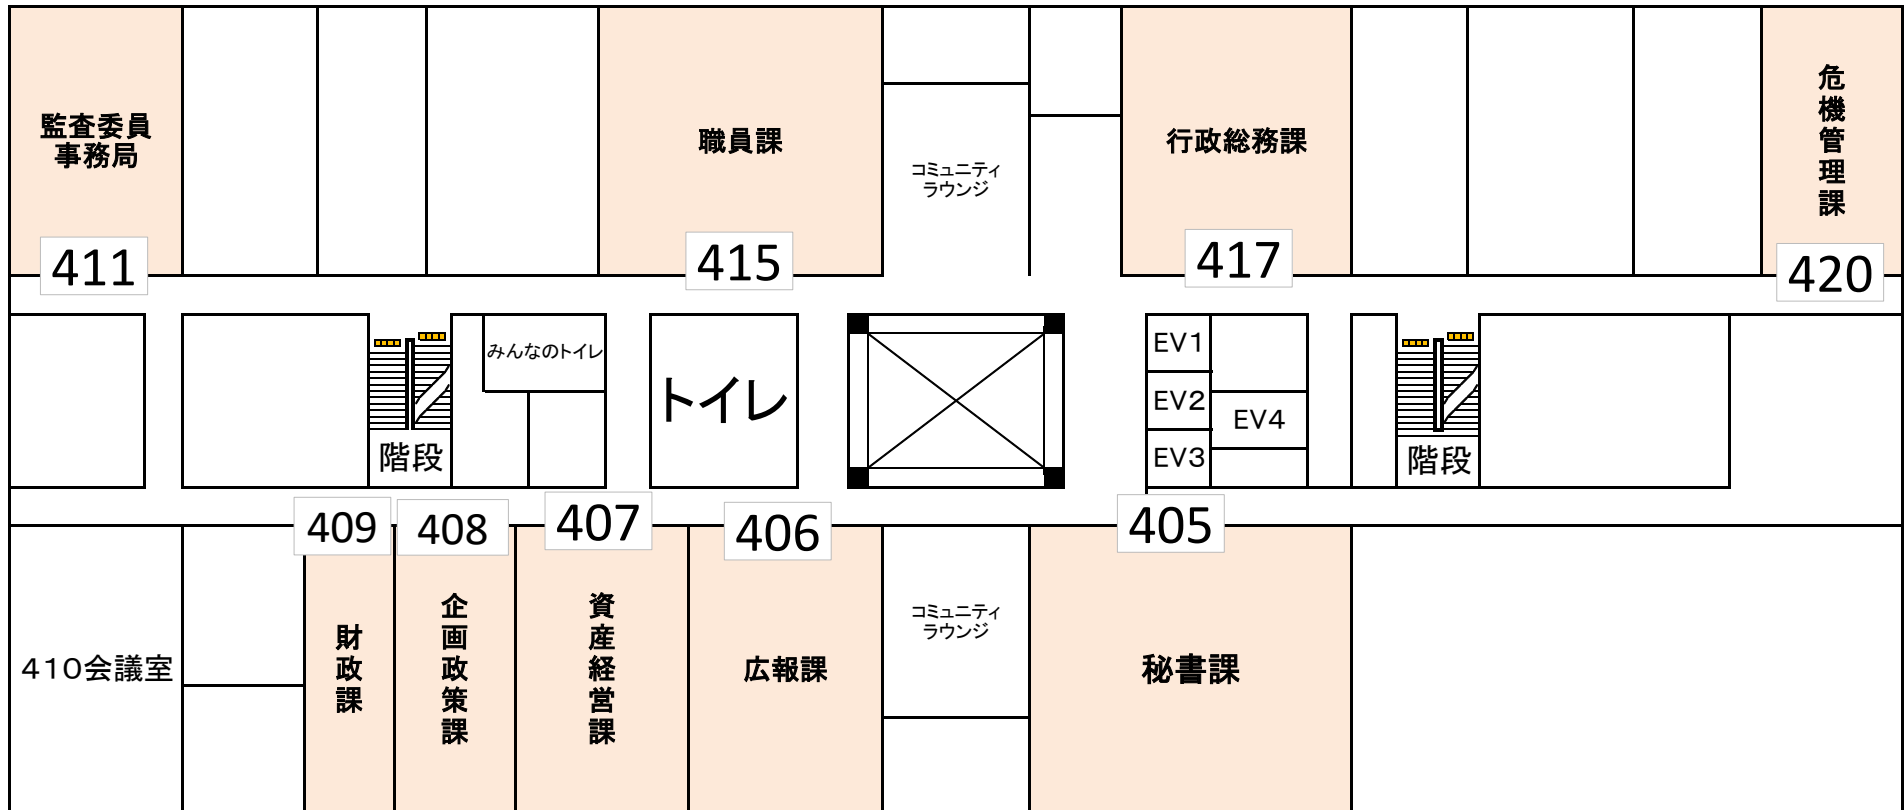


本館5階 レイアウト図

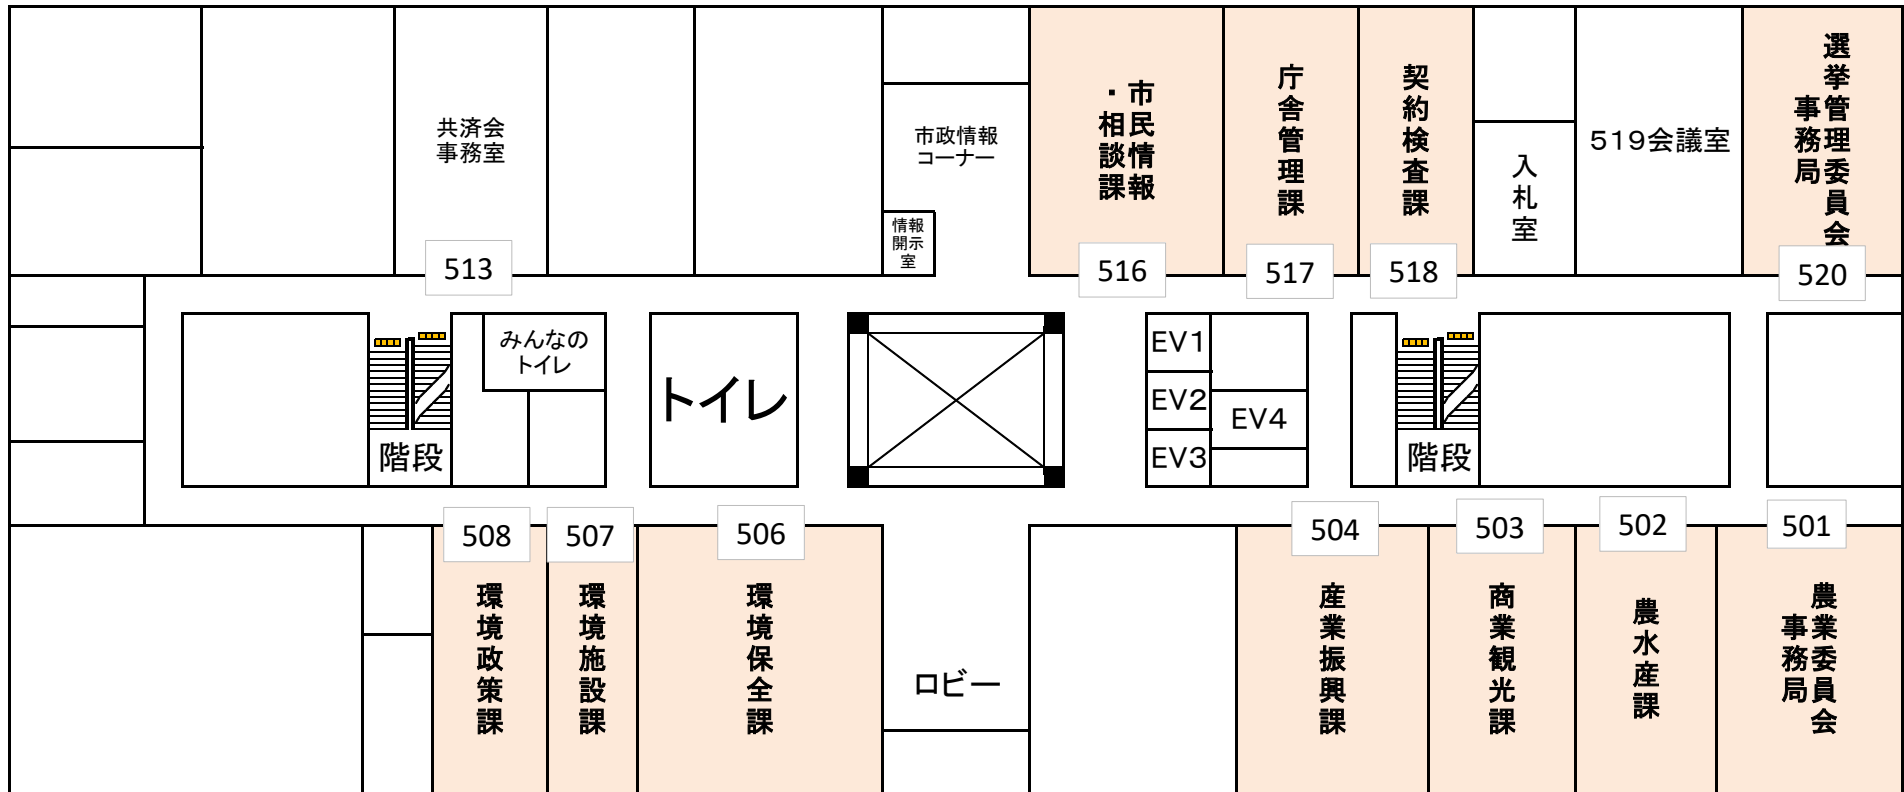

本館6階 レイアウト図

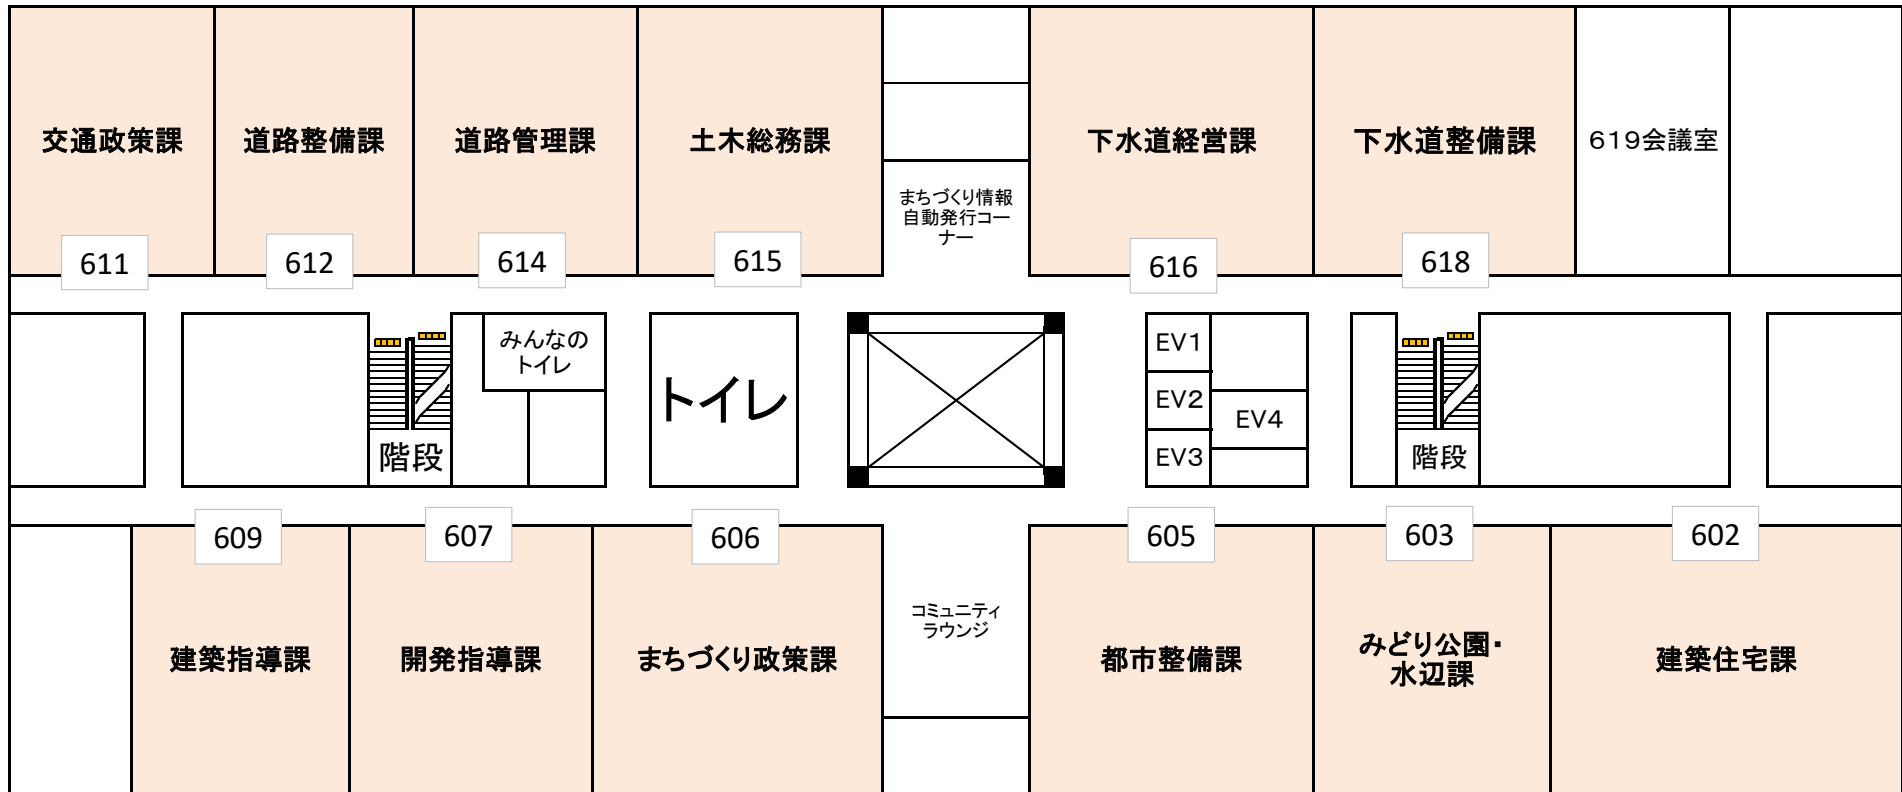

本館7階 レイアウト図

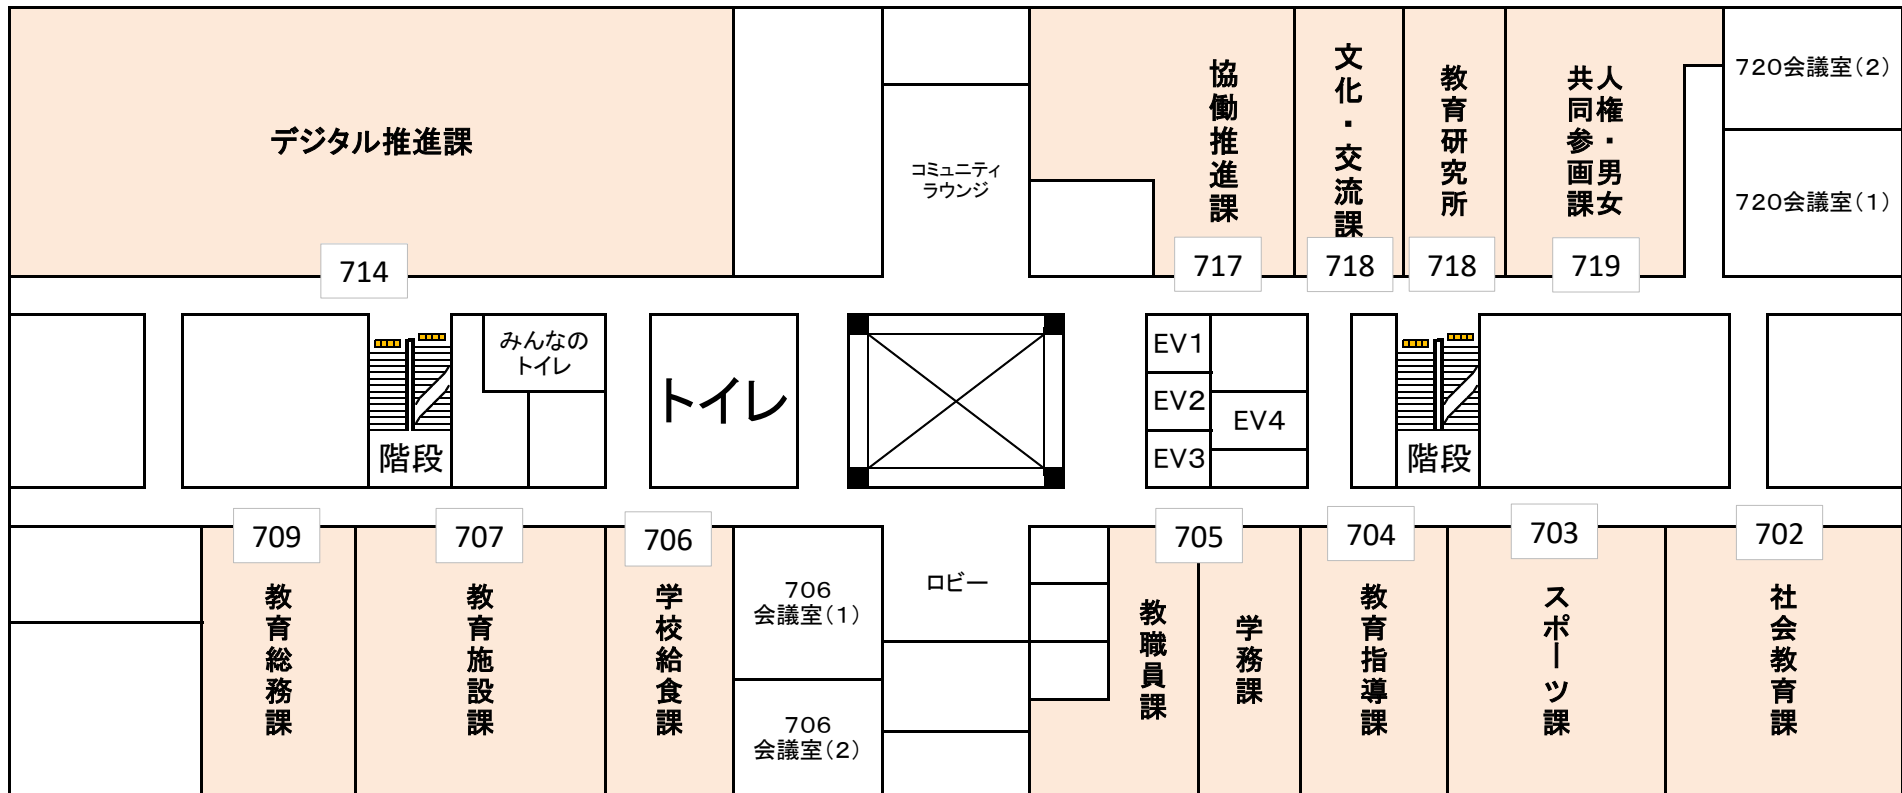

本館8階 レイアウト図

