

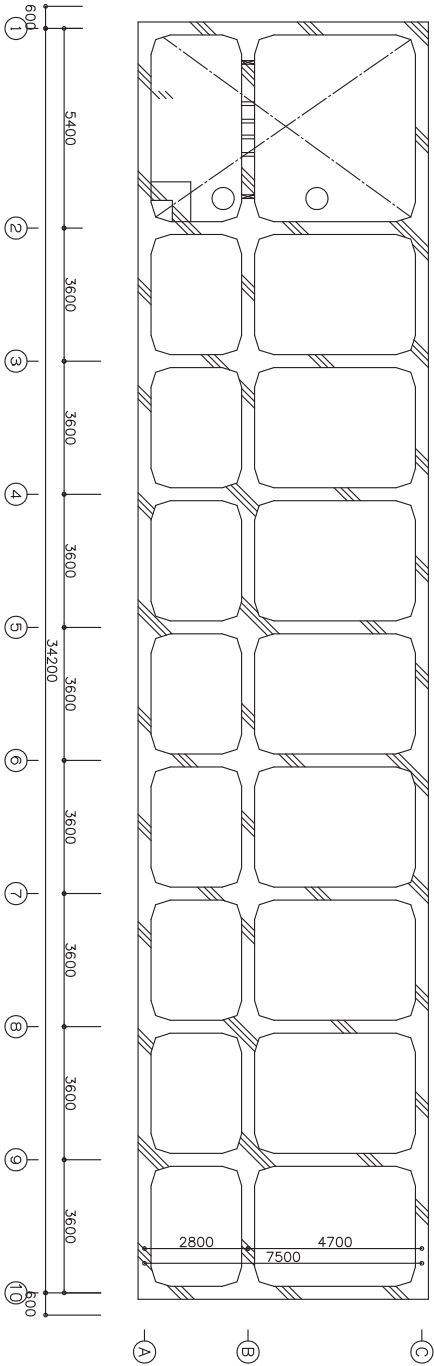



⑤ 馬入サッカー場管理棟平面図

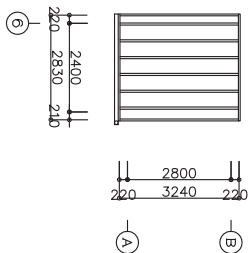

ピット図

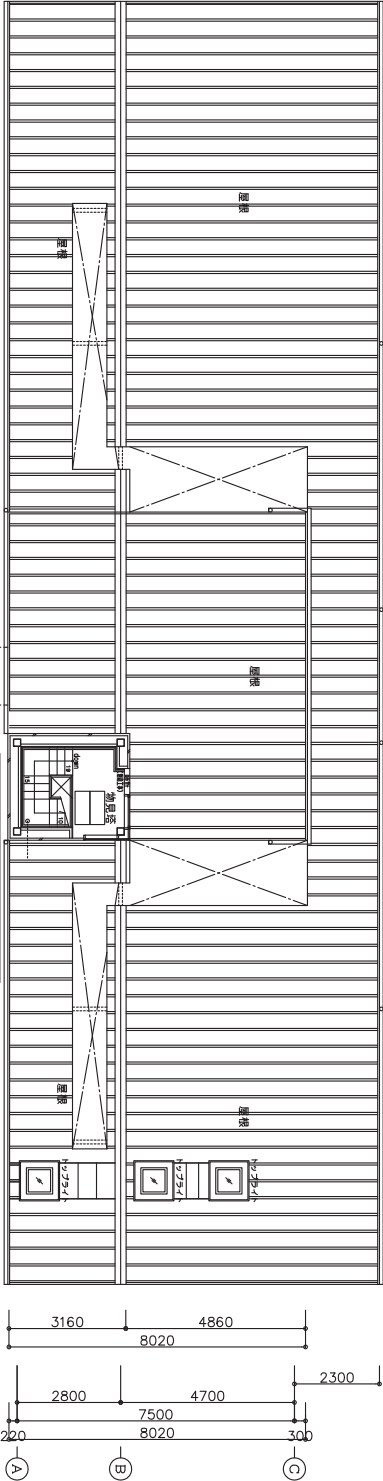

サッカー場管理棟 1階平面図

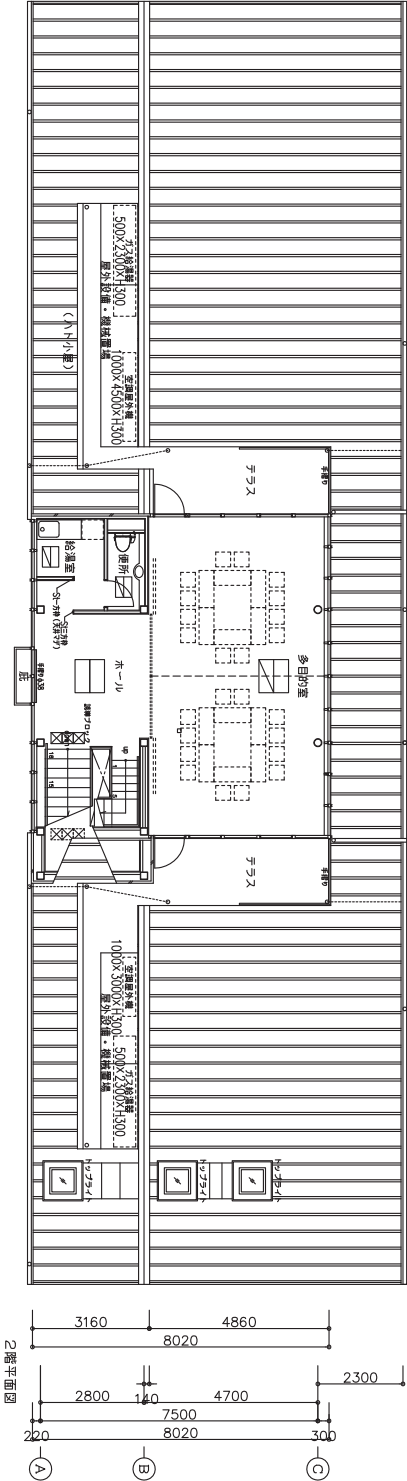


2階平面図

サッカー場管理棟 2階平面詳細・屋根伏図

(サッカー・ピッチ中央部)

サッカー・ピッチ

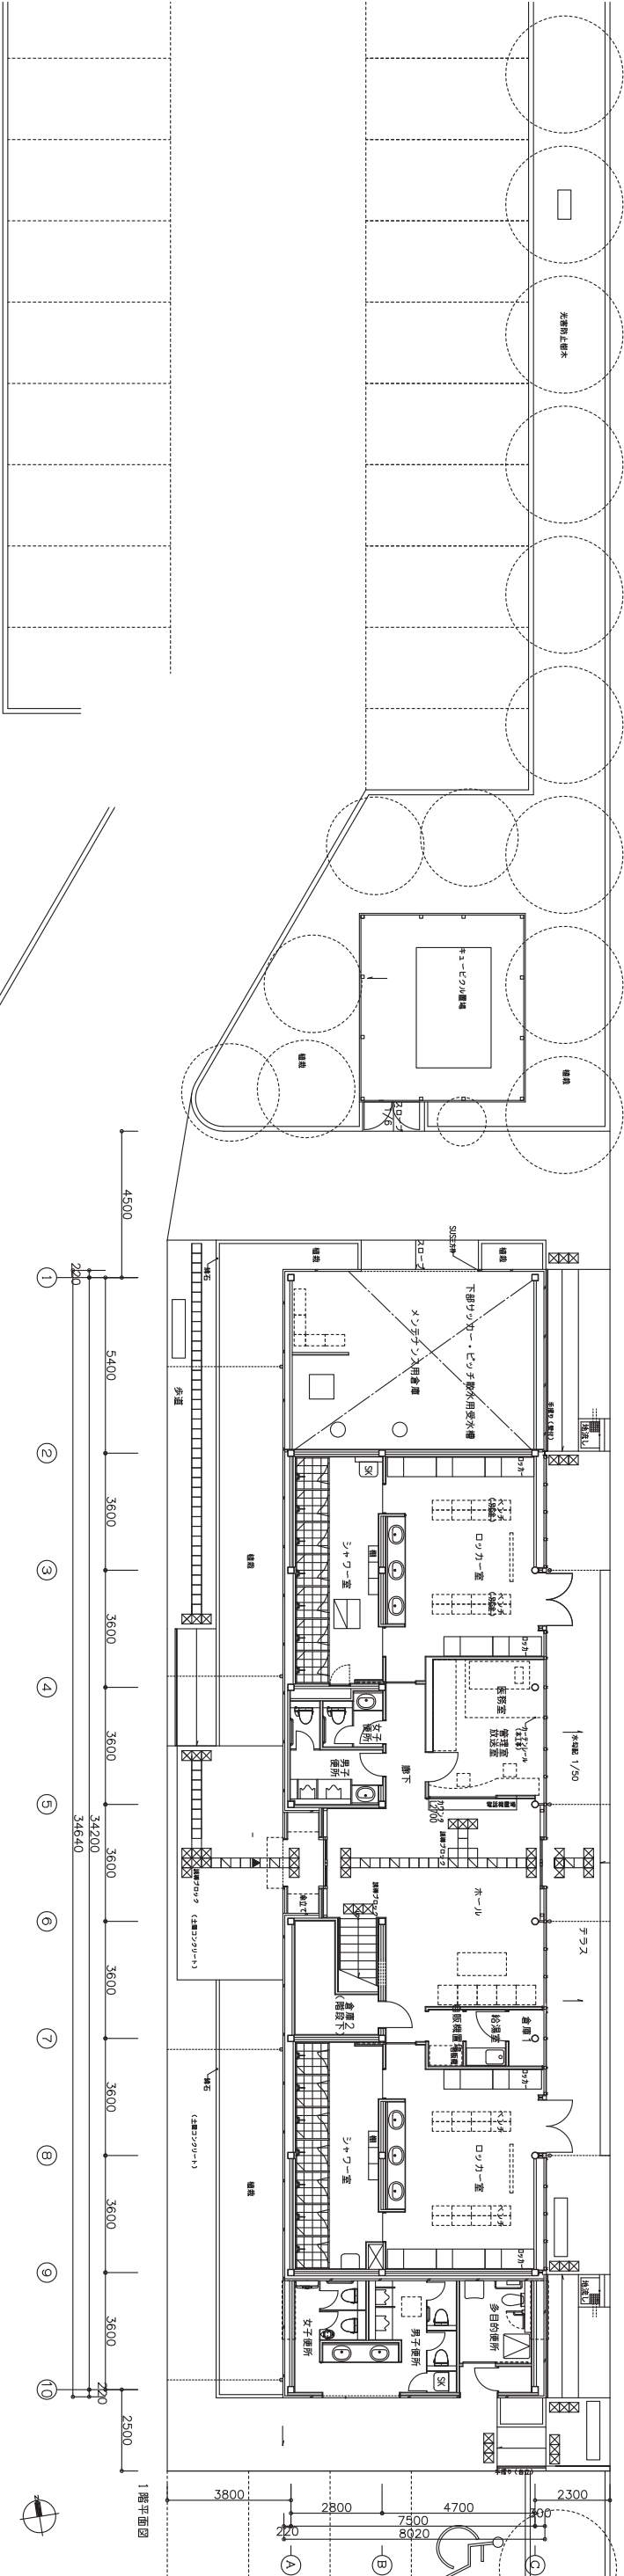

サッカー場管理棟 ピット・1階・2階平面詳細・屋根伏図