



基準に不適合な値が検出された地点図

バス待合兼歩道の主にアスファルトで覆われた地表0~0.5m

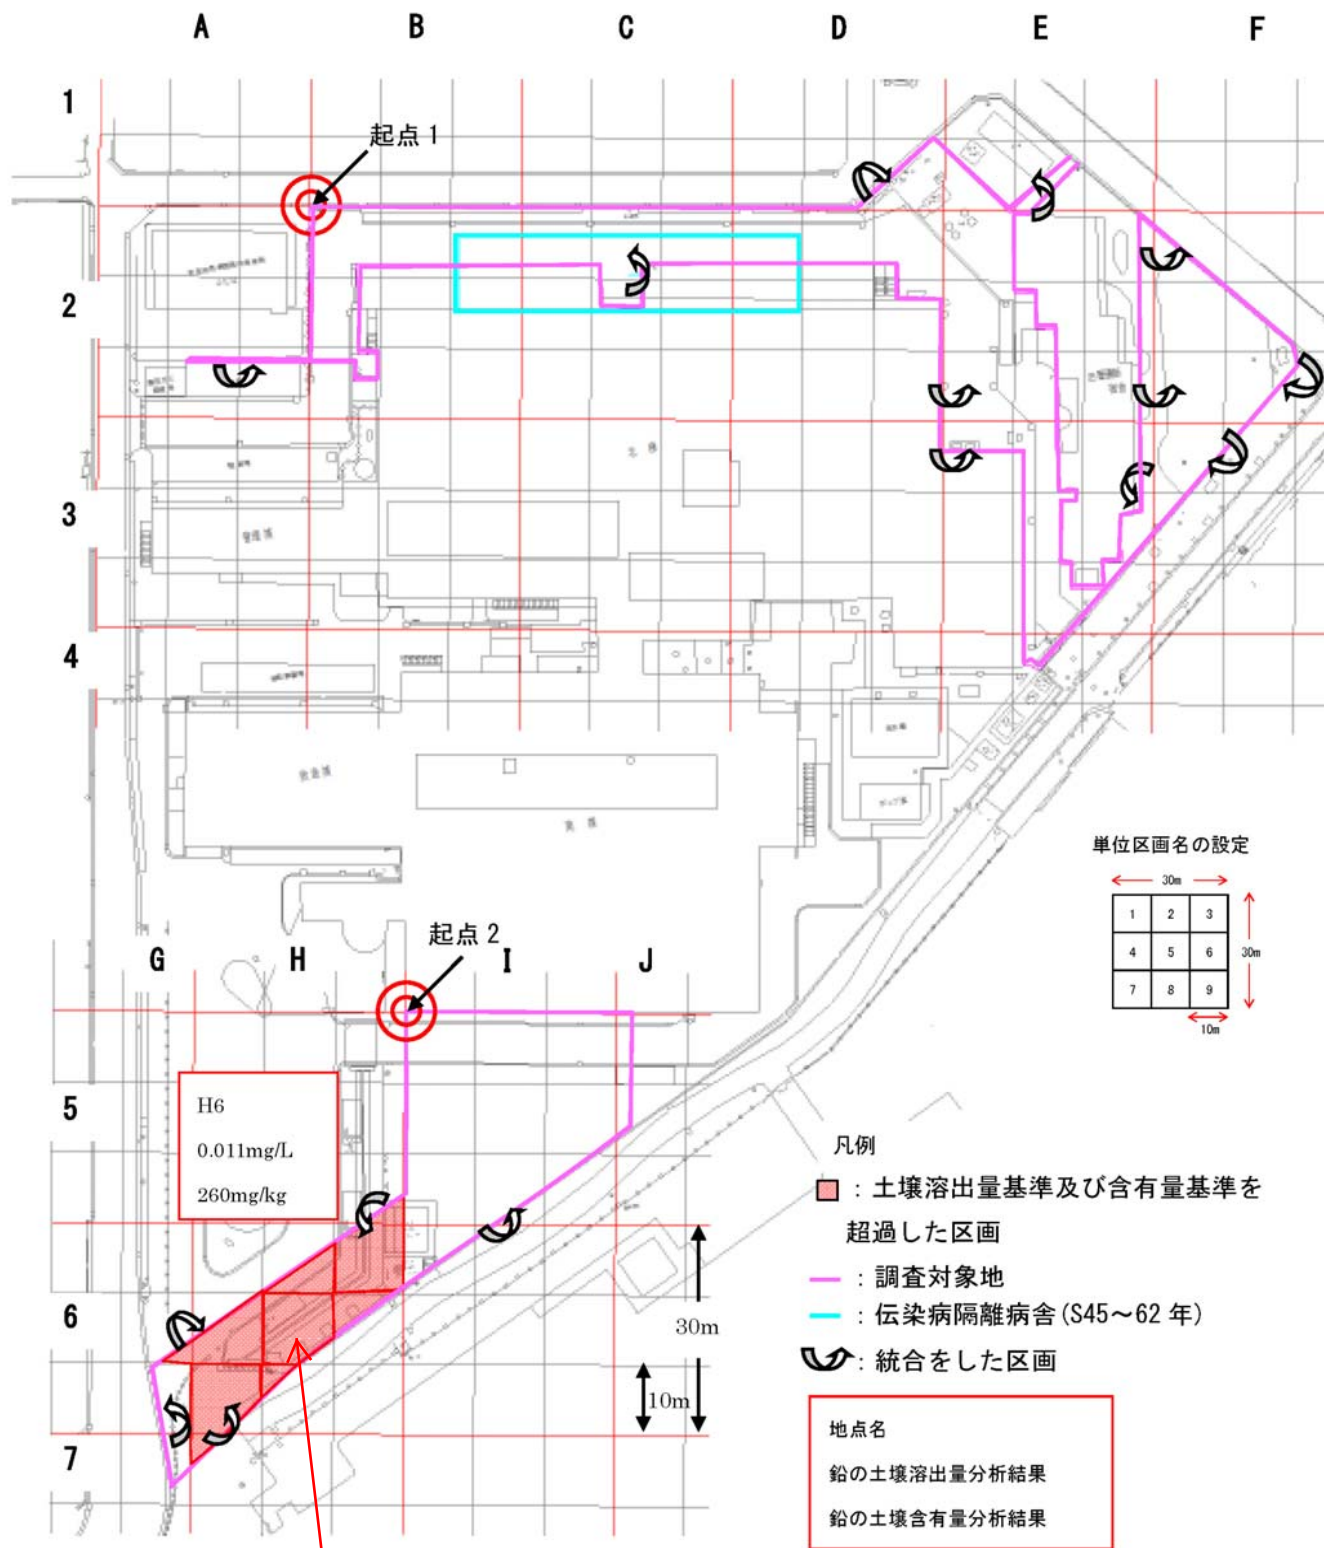

表層土壌調査にて鉛の基準超過が認められた区画

バス待合兼歩道の地下1~1.5mの旧排水管下
敷地南側緑地帯の地下1.2~1.7mの旧排水管下

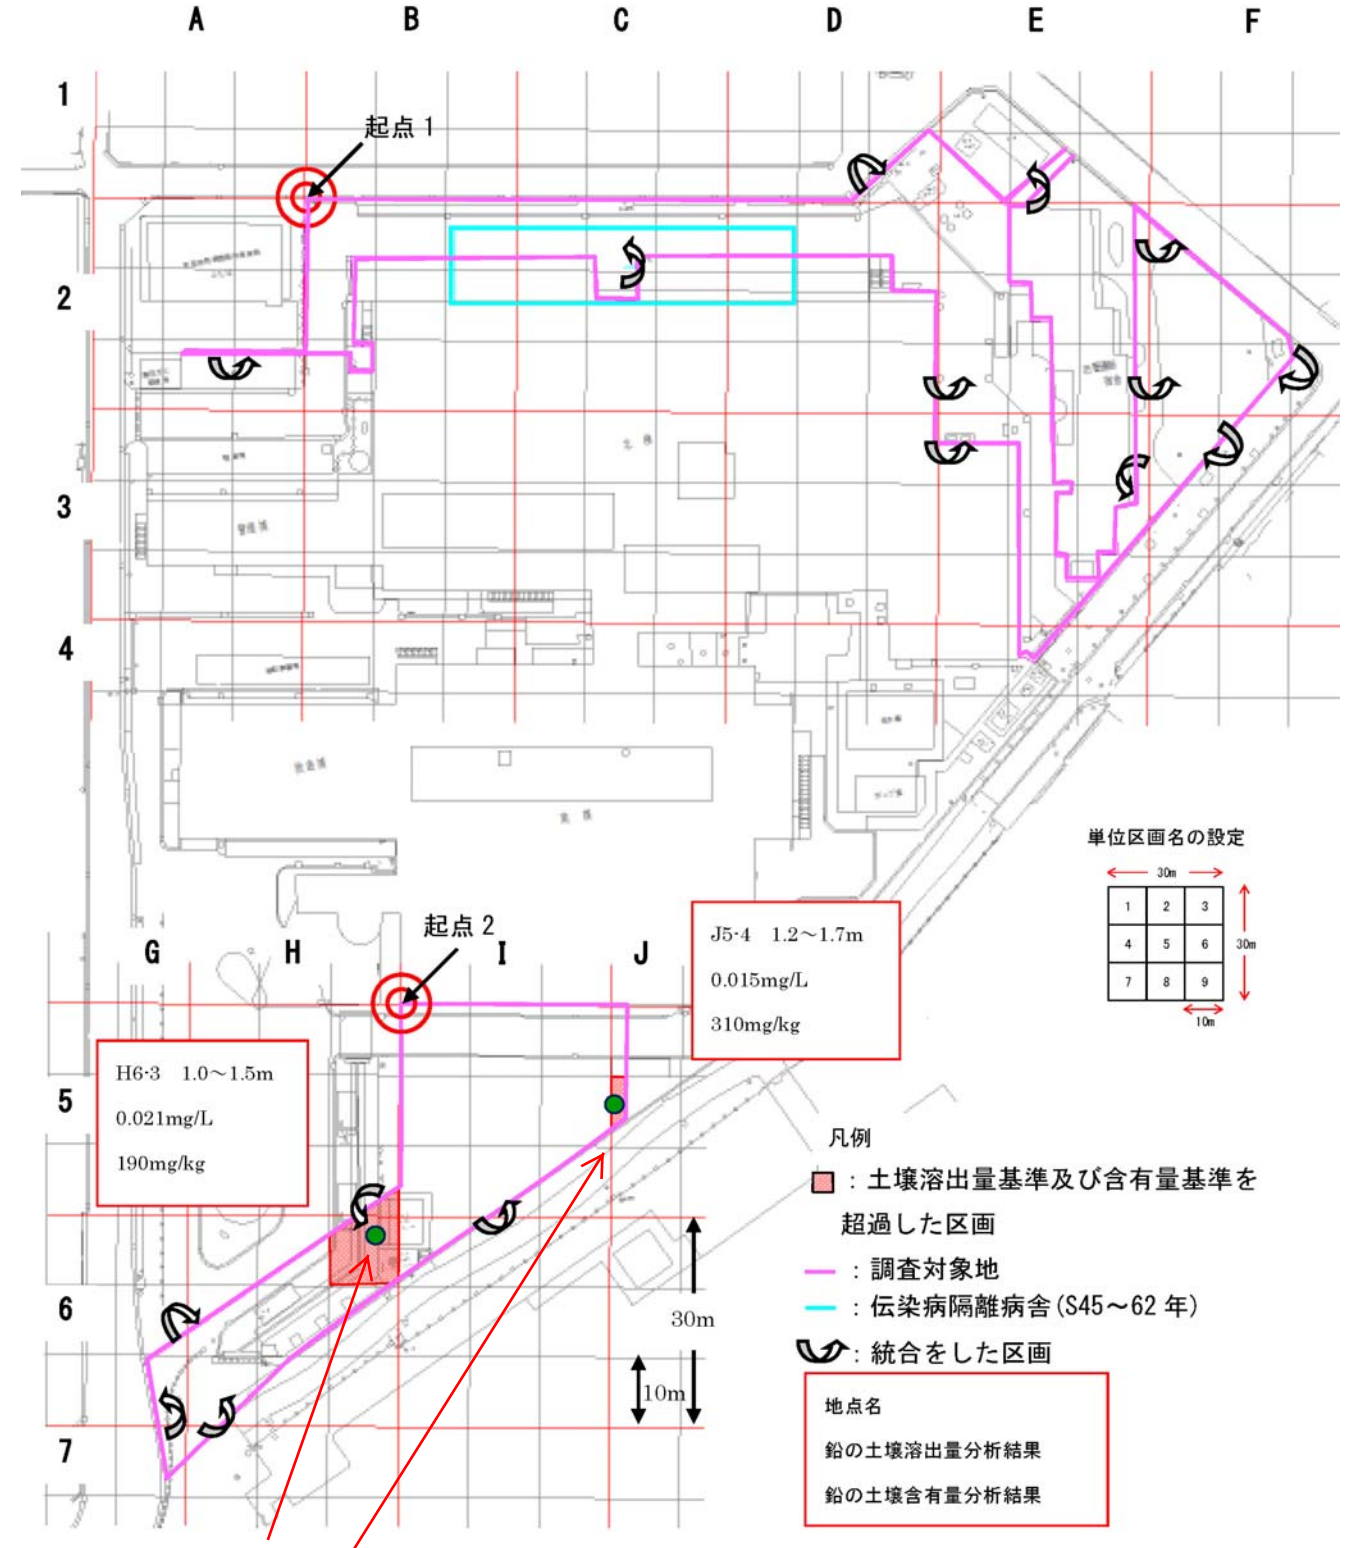

配管下調査にて鉛の基準超過が認められた区画