


市町名	平塚市
事項	平塚都市計画 高度地区の変更
件名	平塚都市計画 高度地区の変更
図面の名称	計画図
縮尺	1/2,500
番号	1 / 1
作成年月日	平成25年1月17日

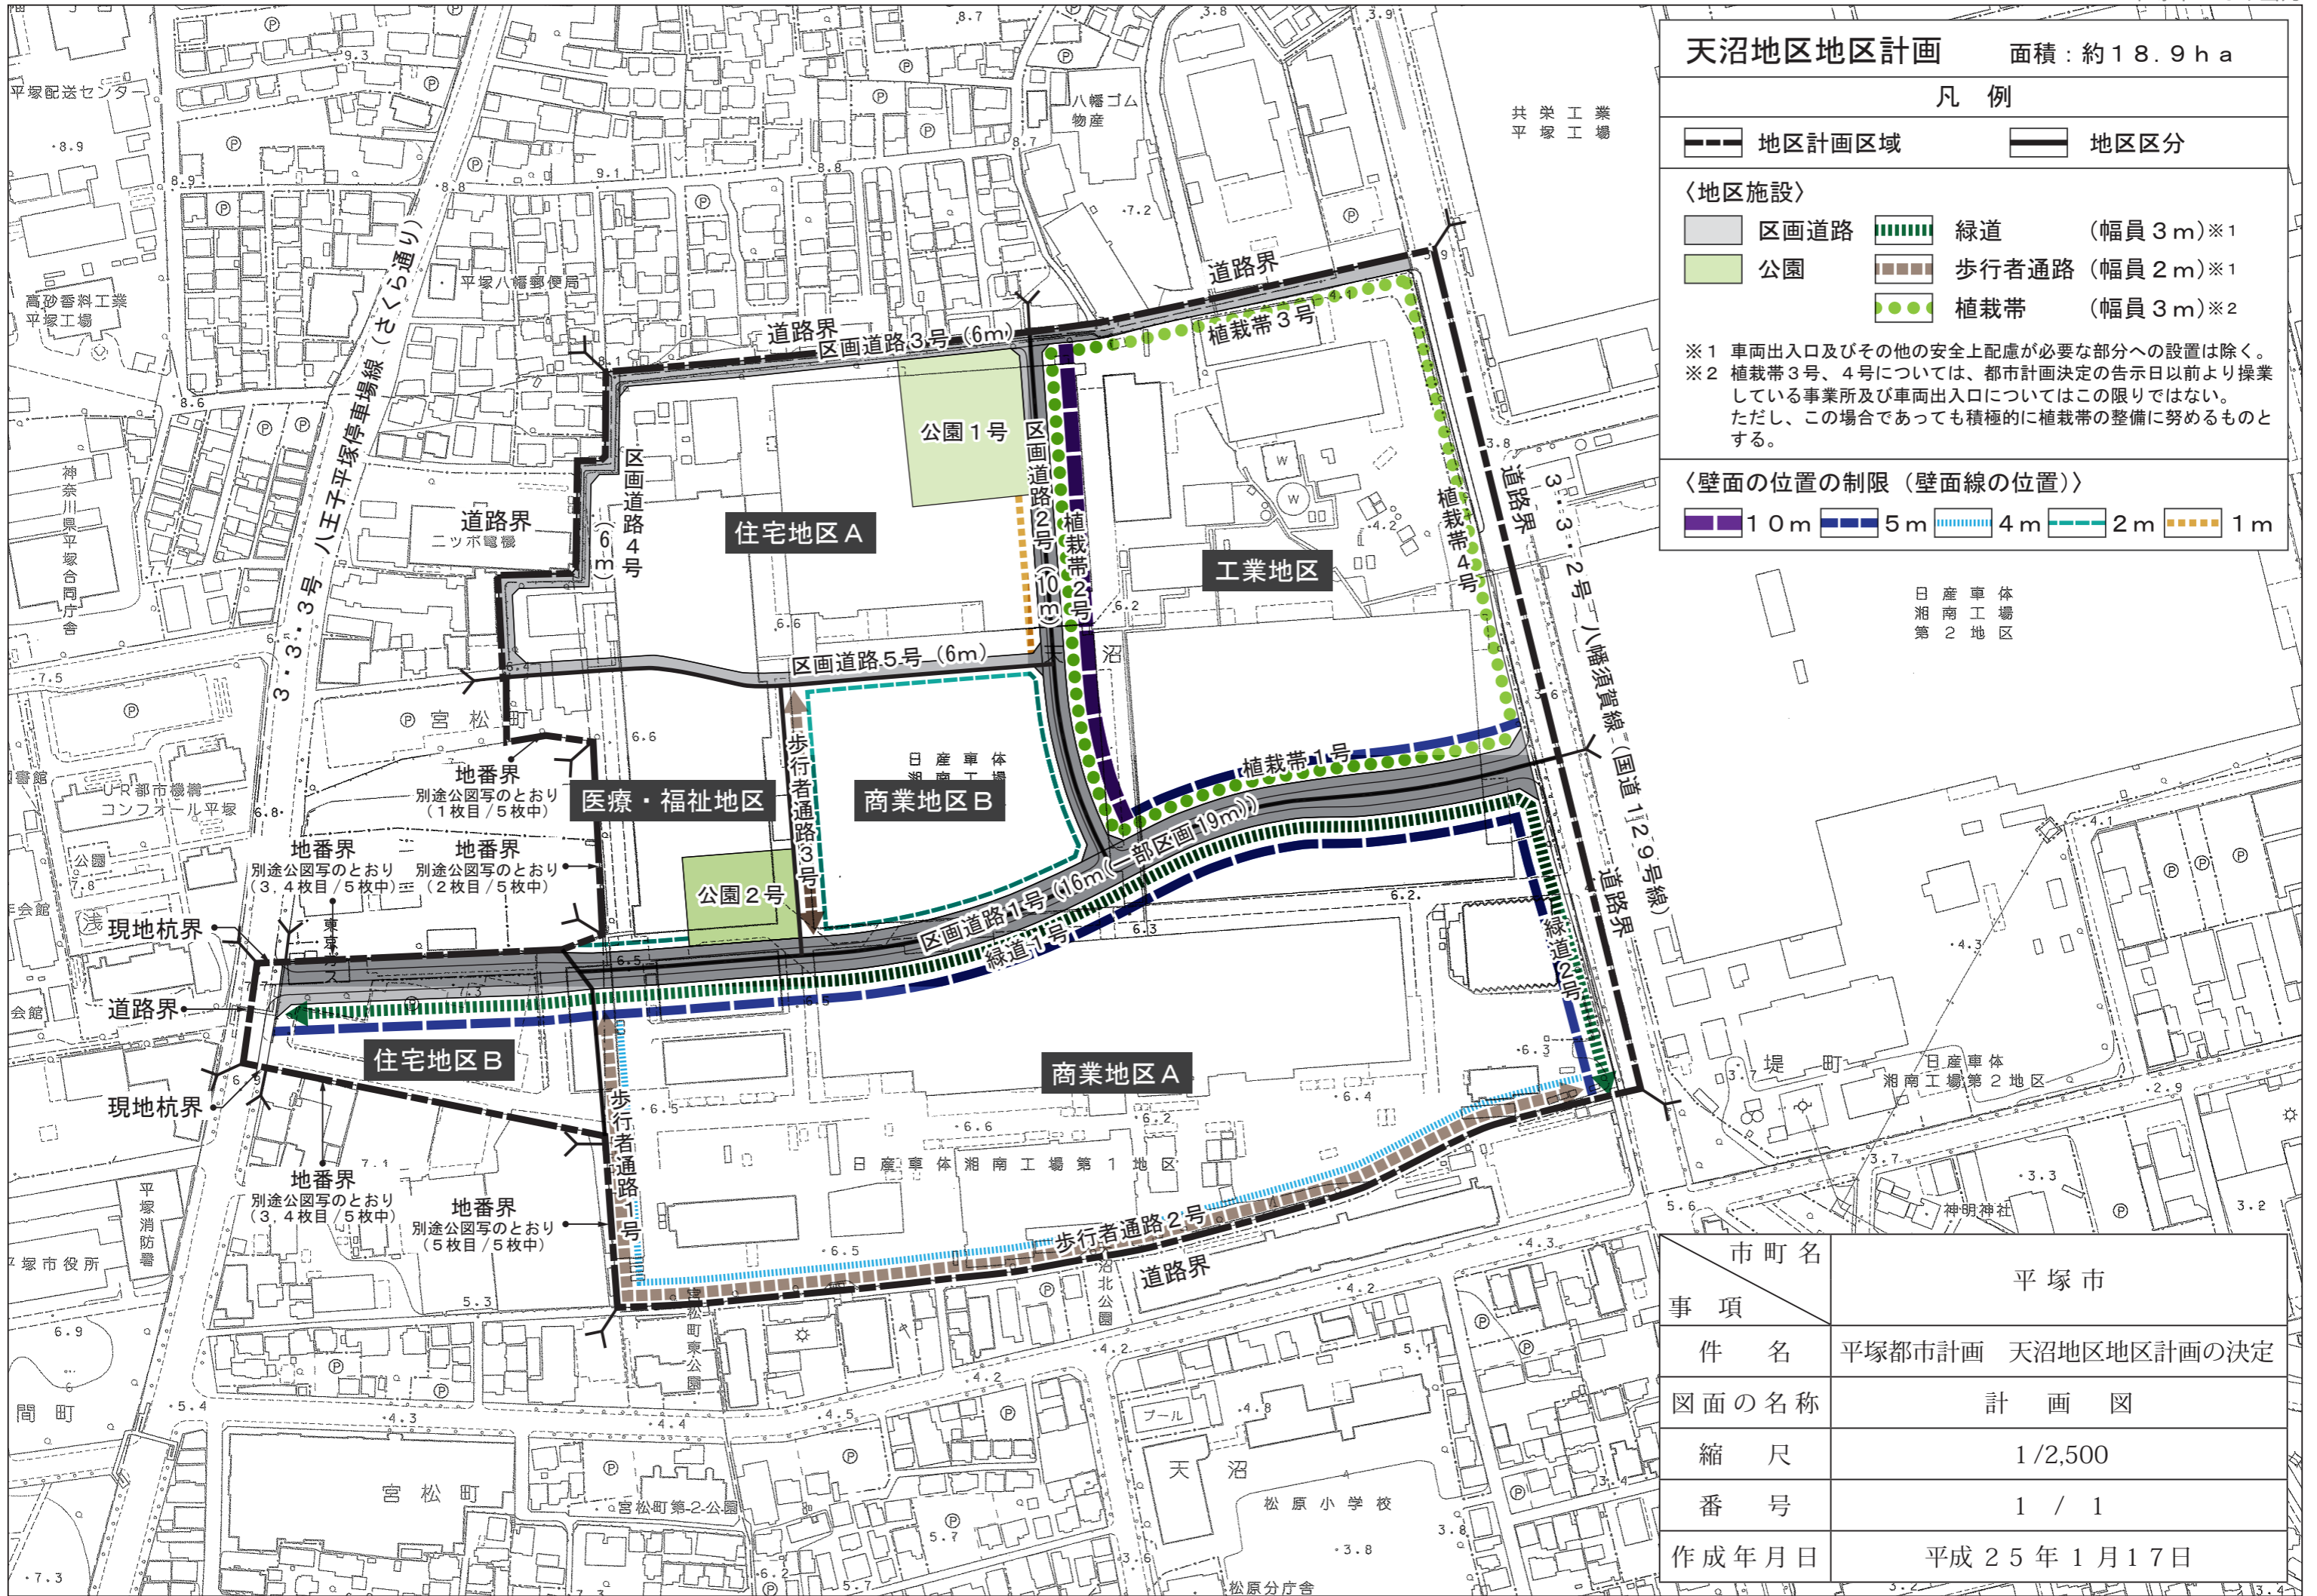

天沼地区地区計画 面積：約18.9ha

凡例

- 地区計画区域
 地区区分
- 〈地区施設〉**
 - 区画道路
 - 緑道 (幅員3m)※1
 - 公園
 - 歩行者通路 (幅員2m)※1
 - 植栽帯 (幅員3m)※2
- ※1 車両出入口及びその他の安全上配慮が必要な部分への設置は除く。
 ※2 植栽帯3号、4号については、都市計画決定の告示日より前より作業している事業所及び車両出入口についてはこの限りではない。
 ただし、この場合であっても積極的に植栽帯の整備に努めるものとする。
- 〈壁面の位置の制限 (壁面線の位置)〉**
 - 10m
 - 5m
 - 4m
 - 2m
 - 1m

市町名	平塚市
事項	平塚都市計画 天沼地区地区計画の決定
件名	平塚都市計画 天沼地区地区計画の決定
図面の名称	計画図
縮尺	1/2,500
番号	1 / 1
作成年月日	平成25年1月17日