


龍城ヶ丘ゾーン公園整備 想定している占用範囲
事業区域平面図

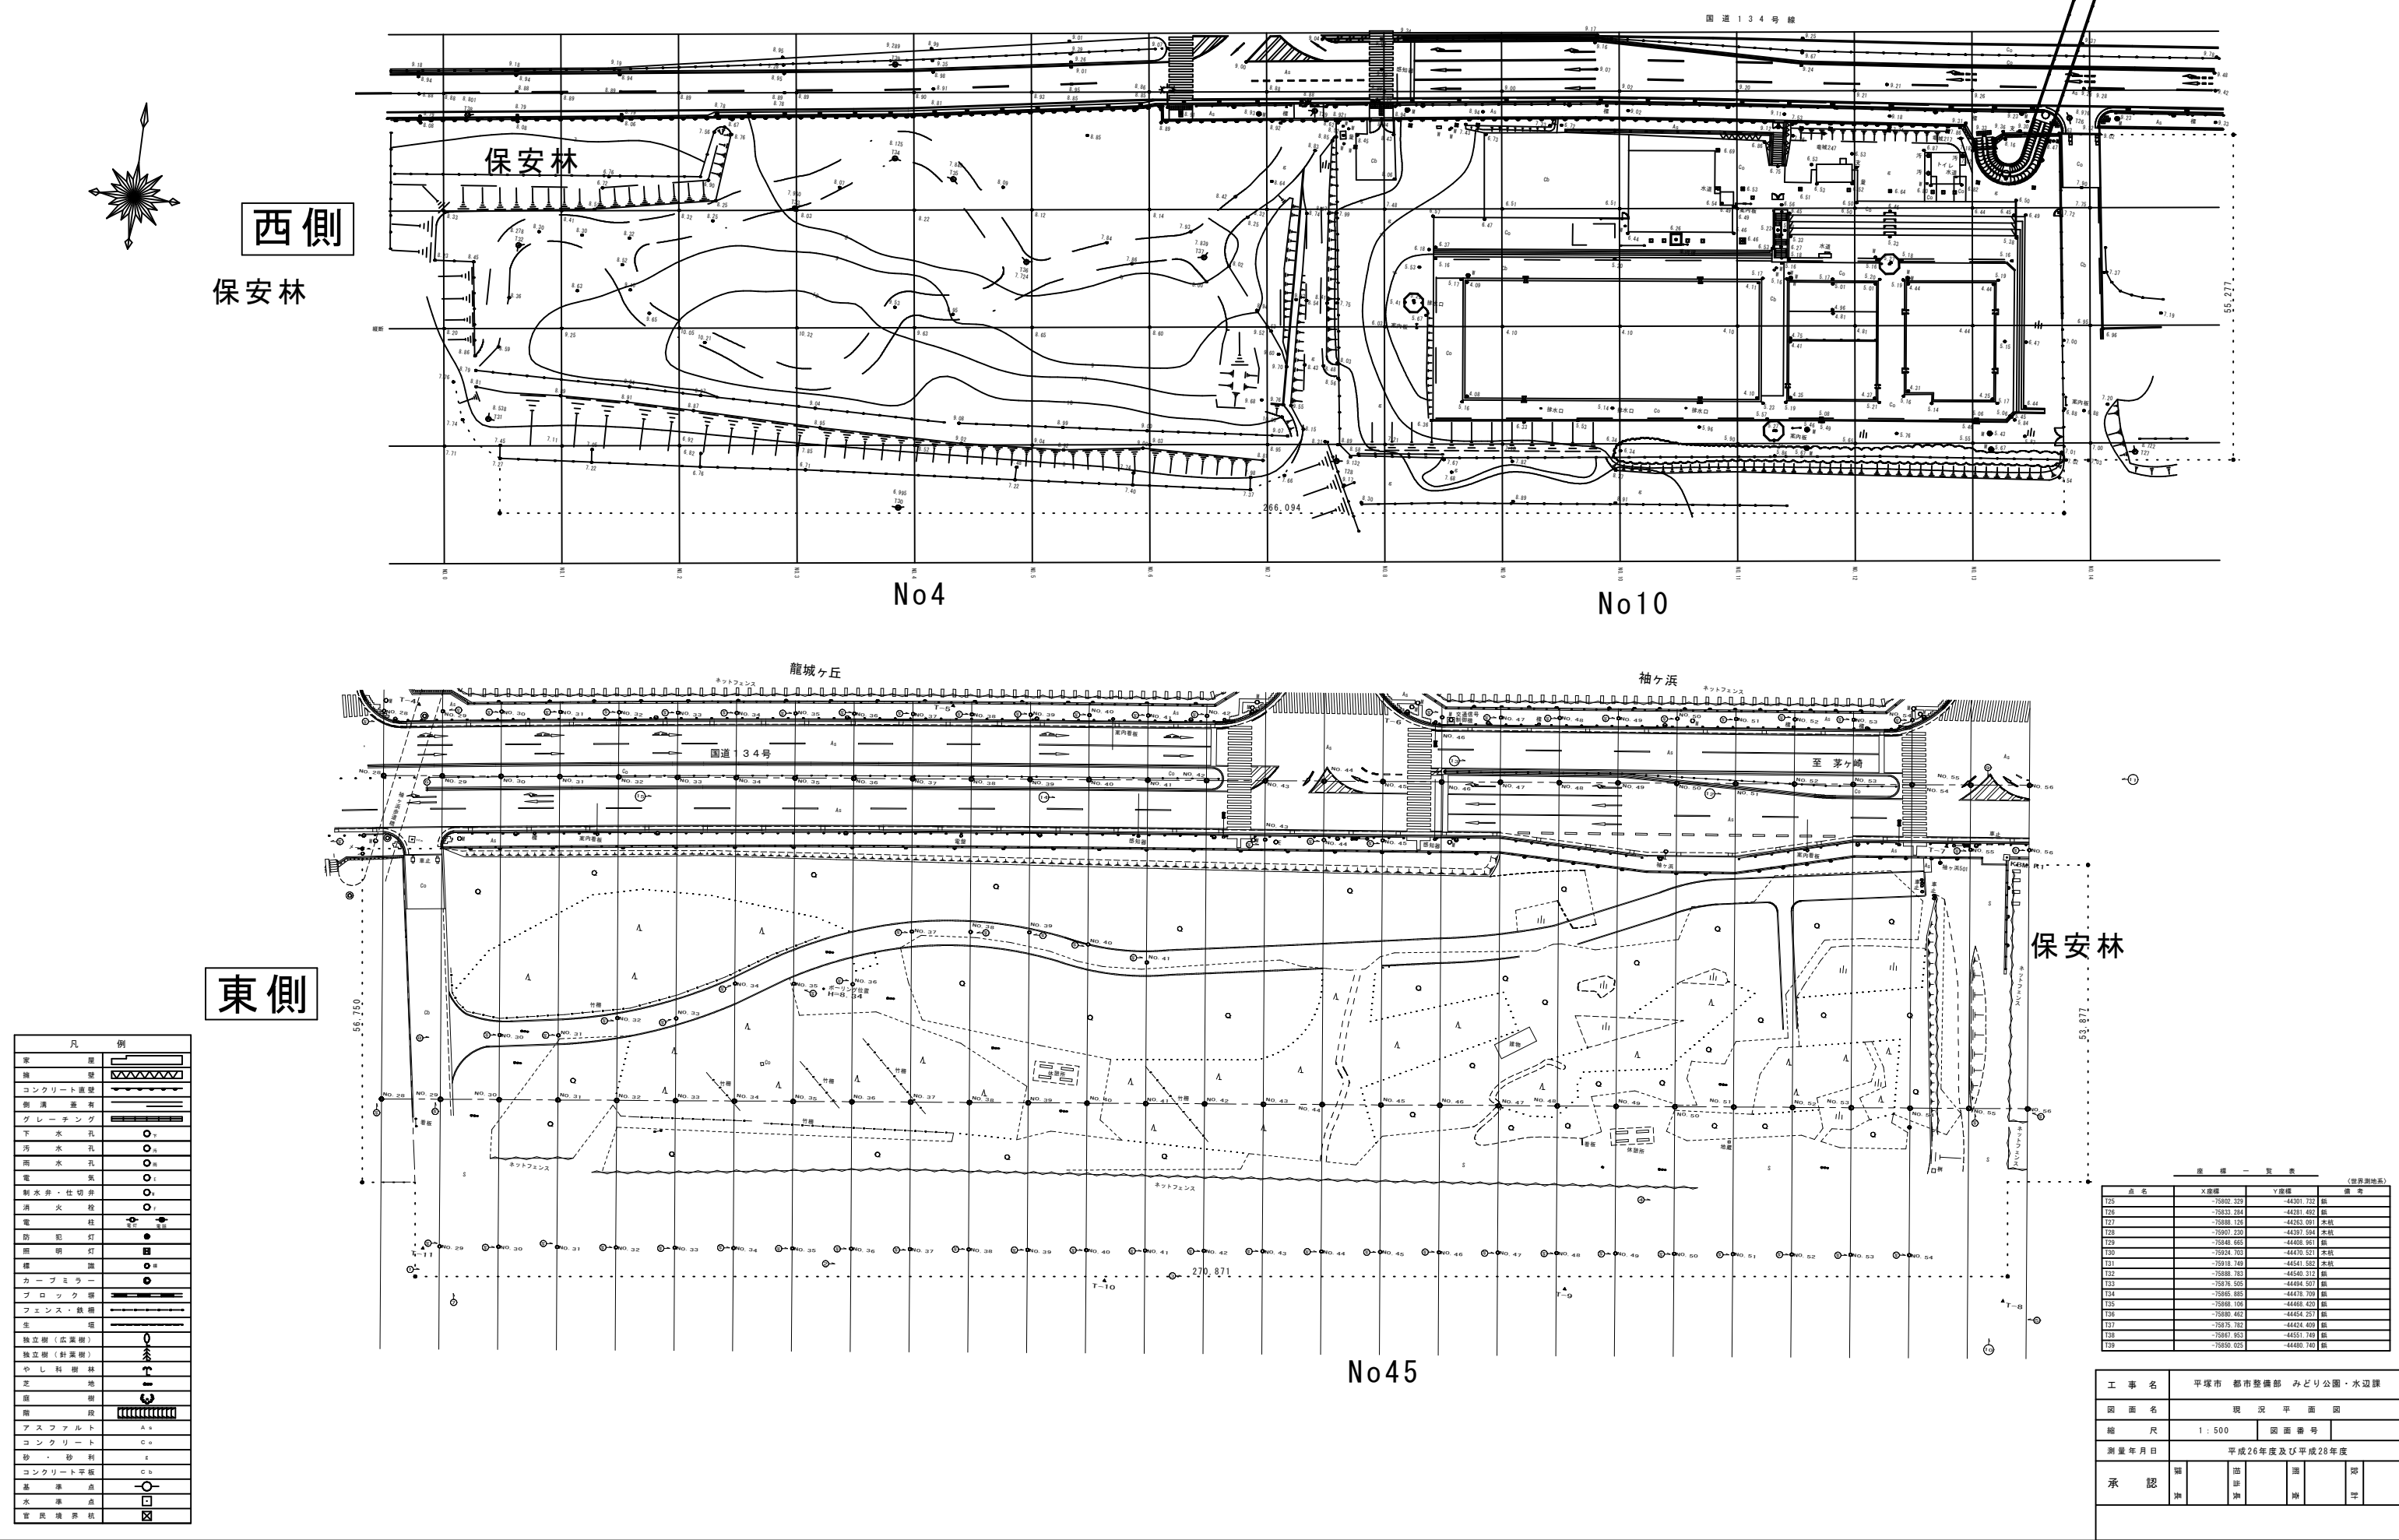

凡 例	
家	壁
舗	壁
コンクリート壁	壁
例 溝 蓋 有	
グ レー ティング	
下 水 孔	○
汚 水 孔	○
雨 水 孔	○
電 気	○
制 水 弁・仕 切 弁	○
消 火 栓	○
電 柱	○
防 犯 灯	○
照 明 灯	○
橋	○
カーブミラー	○
ブ ロック 壁	○
フェンス・鉄 柵	○
生 垣	○
換立樹(広葉樹)	○
換立樹(針葉樹)	○
やし 科 樹 林	○
芝 地	○
庭 樹	○
樹 木	○
アスファルト	○
コンクリート	○
砂・砂利	○
コンクリート平版	○
基 準 点	○
水 準 点	○
官 民 境 界 杭	○

座 標 一 覧 表				(世界測地系)
点 名	X座標	Y座標	備 考	
T25	-158802.329	-44361.722	新	
T26	-158823.284	-44291.482	新	
T27	-158888.124	-44263.091	本杭	
T28	-158907.235	-44297.094	本杭	
T29	-158848.465	-44408.861	新	
T30	-158924.703	-44470.521	本杭	
T31	-158918.748	-44541.582	本杭	
T32	-158888.783	-44540.312	新	
T33	-158976.505	-44494.507	新	
T34	-158888.585	-44478.709	新	
T35	-158888.106	-44468.420	新	
T36	-158888.482	-44454.257	新	
T37	-158755.382	-44454.400	新	
T38	-158667.853	-44551.749	新	
T39	-158850.025	-44480.740	新	

工 事 名	平塚市 都市整備部 みどり公園・水辺課				
図 面 名	現 況 平 面 図				
縮 尺	1 : 500		図 面 番 号		
測 量 年 月 日	平成26年度及び平成28年度				
承 認	調 査	監 査	面 議	認 可	
	調 査	監 査	面 議	認 可	