


平塚市浅間町 4 3 4 番 3

先 境 界 確 定 図


縮尺 1 : 250

狭あい 見本

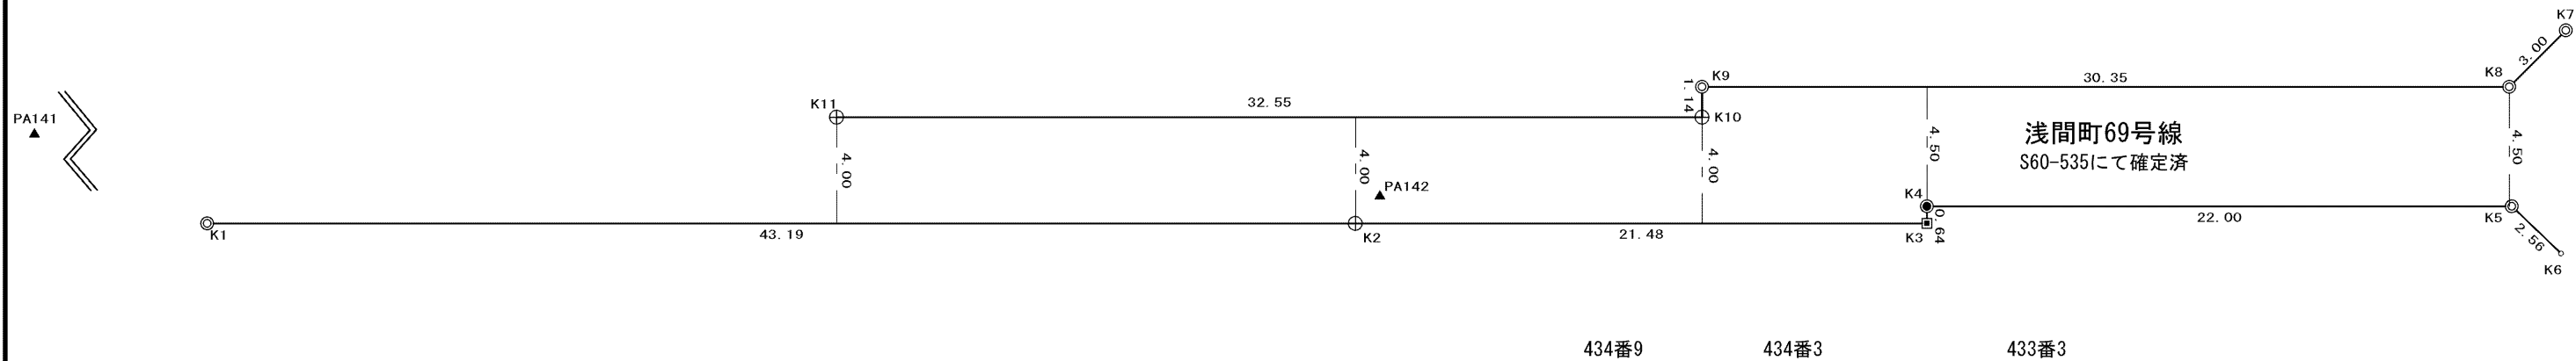

座 標 リ ス ト		
点 名	X	Y
PA141	-71769.320	-43304.665
PA142	-71822.487	-43304.102
K1	-71778.505	-43307.562
K2	-71821.631	-43305.170
K3	-71843.080	-43303.983
K4	-71843.046	-43303.346
K5	-71865.014	-43302.129
K6	-71866.954	-43303.798
K7	-71866.667	-43295.398
K8	-71864.668	-43297.638
K9	-71834.360	-43299.318
K10	-71834.424	-43300.457
K11	-71801.920	-43302.256
K12	-71833.341	-43303.884
K13	-71833.374	-43304.520

「座標リスト（世界測地系 測地成果2011）」

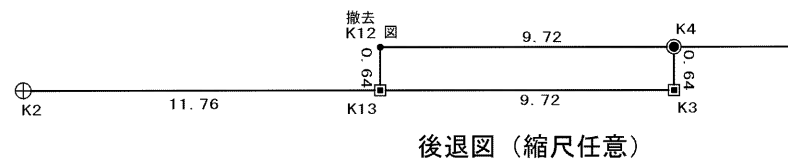

浅間町

地 番	承 諾	備 考
433番3	別紙に承諾あり	
434番3	別紙に承諾あり	
434番9		後退済

凡 例			
○	新設 市境界杭	■	新設 民境界杭
⊕	既設 市境界杭	田	既設 民境界杭
●	新設 市明示板	■	新設 民明示板
◎	既設 市明示板	回	既設 民明示板
○	既 設 鋌	▲	市 基 準 点 鋌
●	図 上 点	△	その他基準点

路線名	浅間町69号線		
立会年月日	R5. 08. 26	実測年月日	R5. 08. 26
委託業者名	〇〇土地家屋調査士事務所		
平塚市土木部道路管理課			