

収受


文書番号

平塚市浅間町 5 7 9 番4先境界確定図



開発

開発後退 見本

3A507

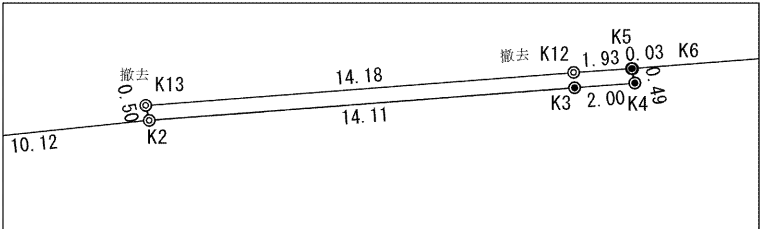

後退図

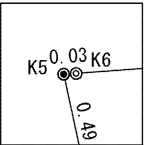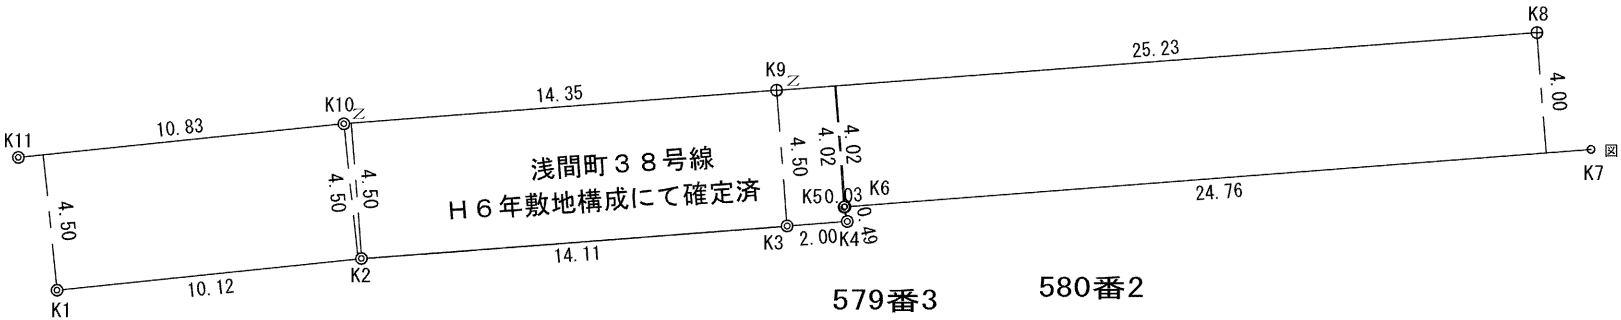

拡大図 1/20

座 標 リ ス ト

点 名	X 座 標	Y 座 標
K1	-72223.627	-45612.258
K2	-72213.559	-45613.302
K3	-72199.490	-45614.380
K4	-72197.501	-45614.532
K5	-72197.605	-45615.013
K6	-72197.572	-45615.015
K7	-72172.888	-45616.909
K8	-72174.682	-45620.788
K9	-72199.835	-45618.871
K10	-72214.142	-45617.766
K11	-72224.914	-45616.649
K12	-72199.527	-45614.883
K13	-72213.667	-45613.791
DA140	-72165.658	-45616.911
3A507	-72190.222	-45671.512

測地成果 2011

地 番	承 諾	備 考
577番4	別紙にて承諾あり	
579番3	別紙にて承諾あり	
579番4	別紙にて承諾あり	
580番2	別紙にて承諾あり	

凡 例			
○	新 設 市 石 杭	■	新 設 民 石 杭
⊕	既 設 市 石 杭	田	既 設 民 石 杭
●	新 設 市 明 示 板	■	新 設 民 明 示 板
◎	既 設 市 明 示 板	○ 図	図 上 点
●	新 設 鋺	▲	市 基 準 点 鋺
○	既 設 鋺	△	そ の 他 基 準 点
◎ ^z	既設市明示板と座標が一致しない境界点		

路線名	浅間町 3 8 号線		
立会年月日	令和5年12月 2日	実測年月日	令和5年12月 2日
作製業者名	株式会社 ○○測量		
平塚市土木部土木総務課			