


既存撤去

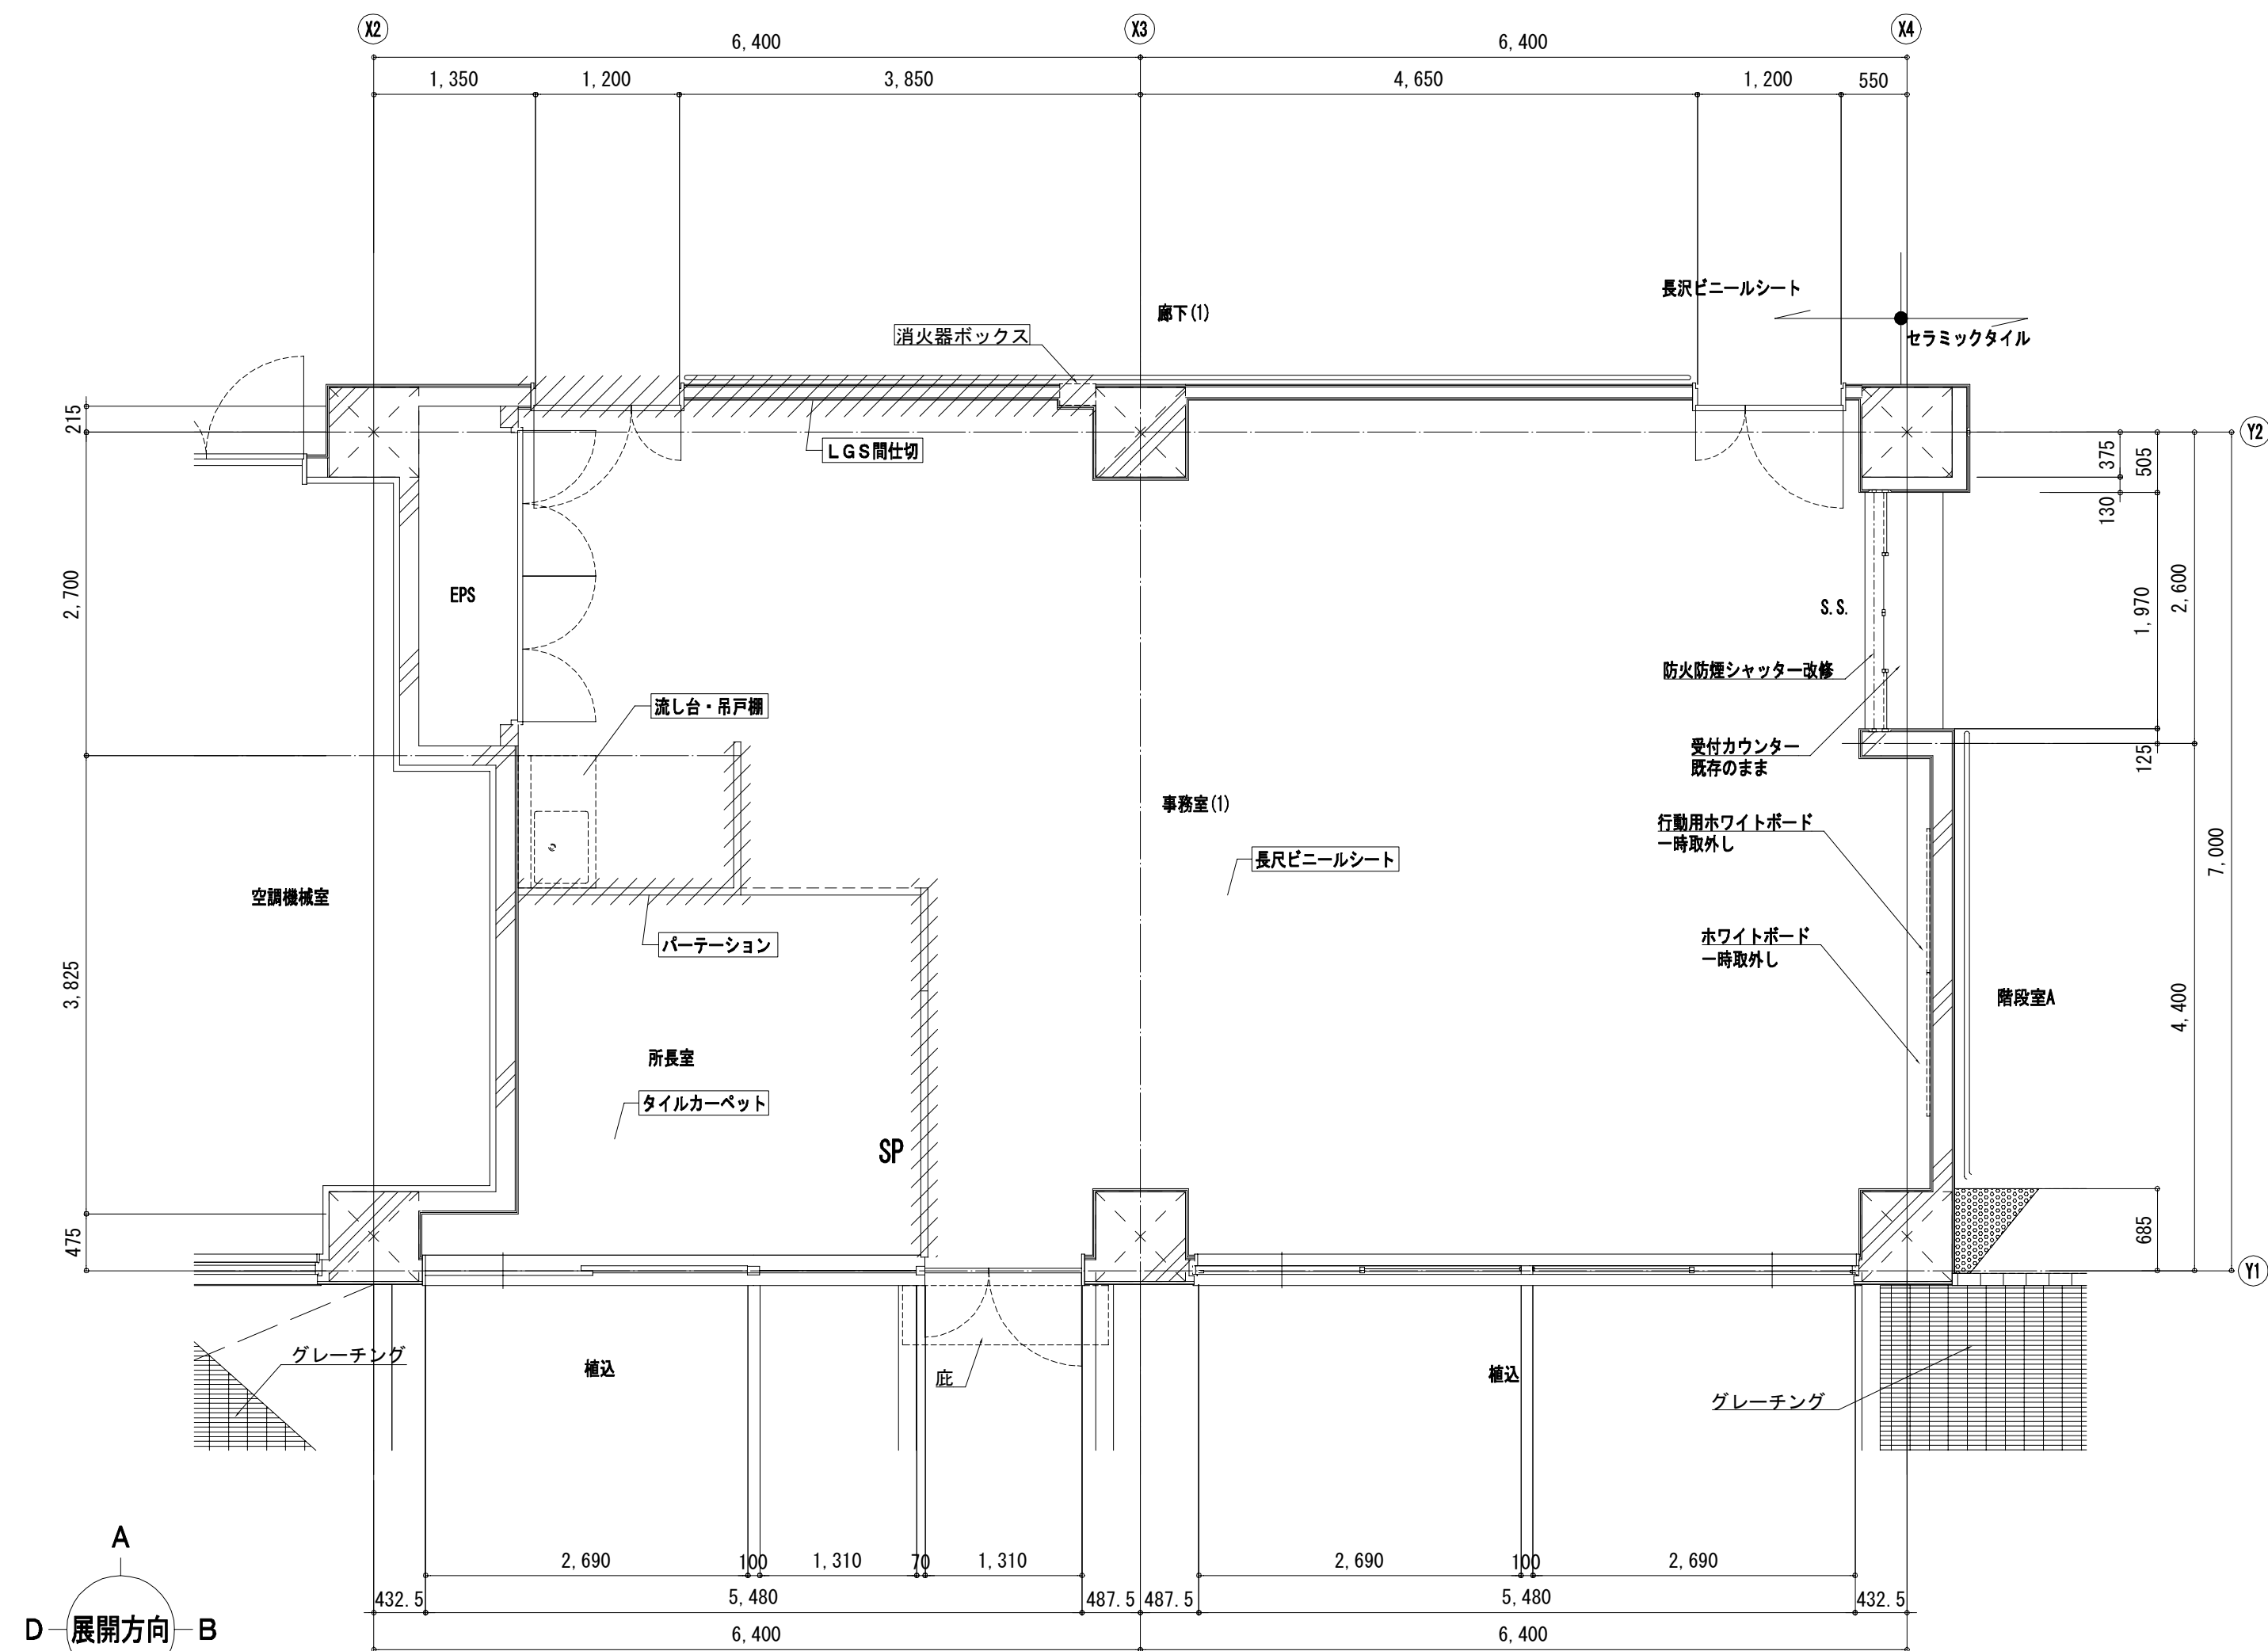

室名	天井高
事務室 (1)	2.600
床	モルタル金ゴテ 長尺ビニルシート t=2.5 【撤去】
巾木	ソフト巾木 【撤去】
壁	PB t12.0 直張り工法 一部LGS 既存のまま ビニルクロス 【撤去】
天井	LG8下地 【撤去】 PB t9.0下張 岩綿吸音板 t12.0 【撤去】

室名	天井高
所長室	2,600
床	モルタル塗金ゴテ仕上 タイルカーペット【撤去】
巾木	ソフト巾木 H=60【撤去】
壁	PB t12.0 直張り工法 既存のまま ビニルクロス【撤去】
天井	【GSG下地】【撤去】 PB t9.0下張 岩綿吸音板t12.0【撤去】

## 一 凡 例

**文字** : 撤去部分を示す

 : 壁撤去を示す

 : 床撤去を示す

▼ : カッター入れの位置を示す


下地撤去仕様

1. タイル撤去部は下地モルタルも撤去する
2. タイル仕上面からスラブまでの厚さt=50
3. タイルとタイルの取合い部はカッター入れる
4. ビニルシート・塩ビタイル・タイルカーペットの撤去は特記なき限り仕上材までとし、撤去後はケレン掛けを行う


○主

○天井  
1. 特記なき限り軽量鉄骨下地とし、撤去の範囲は天井伏図 (A-122) 参照とする

2. 特記なき限り軽量天井鉄骨下地の撤去は吊りボルトまでとする

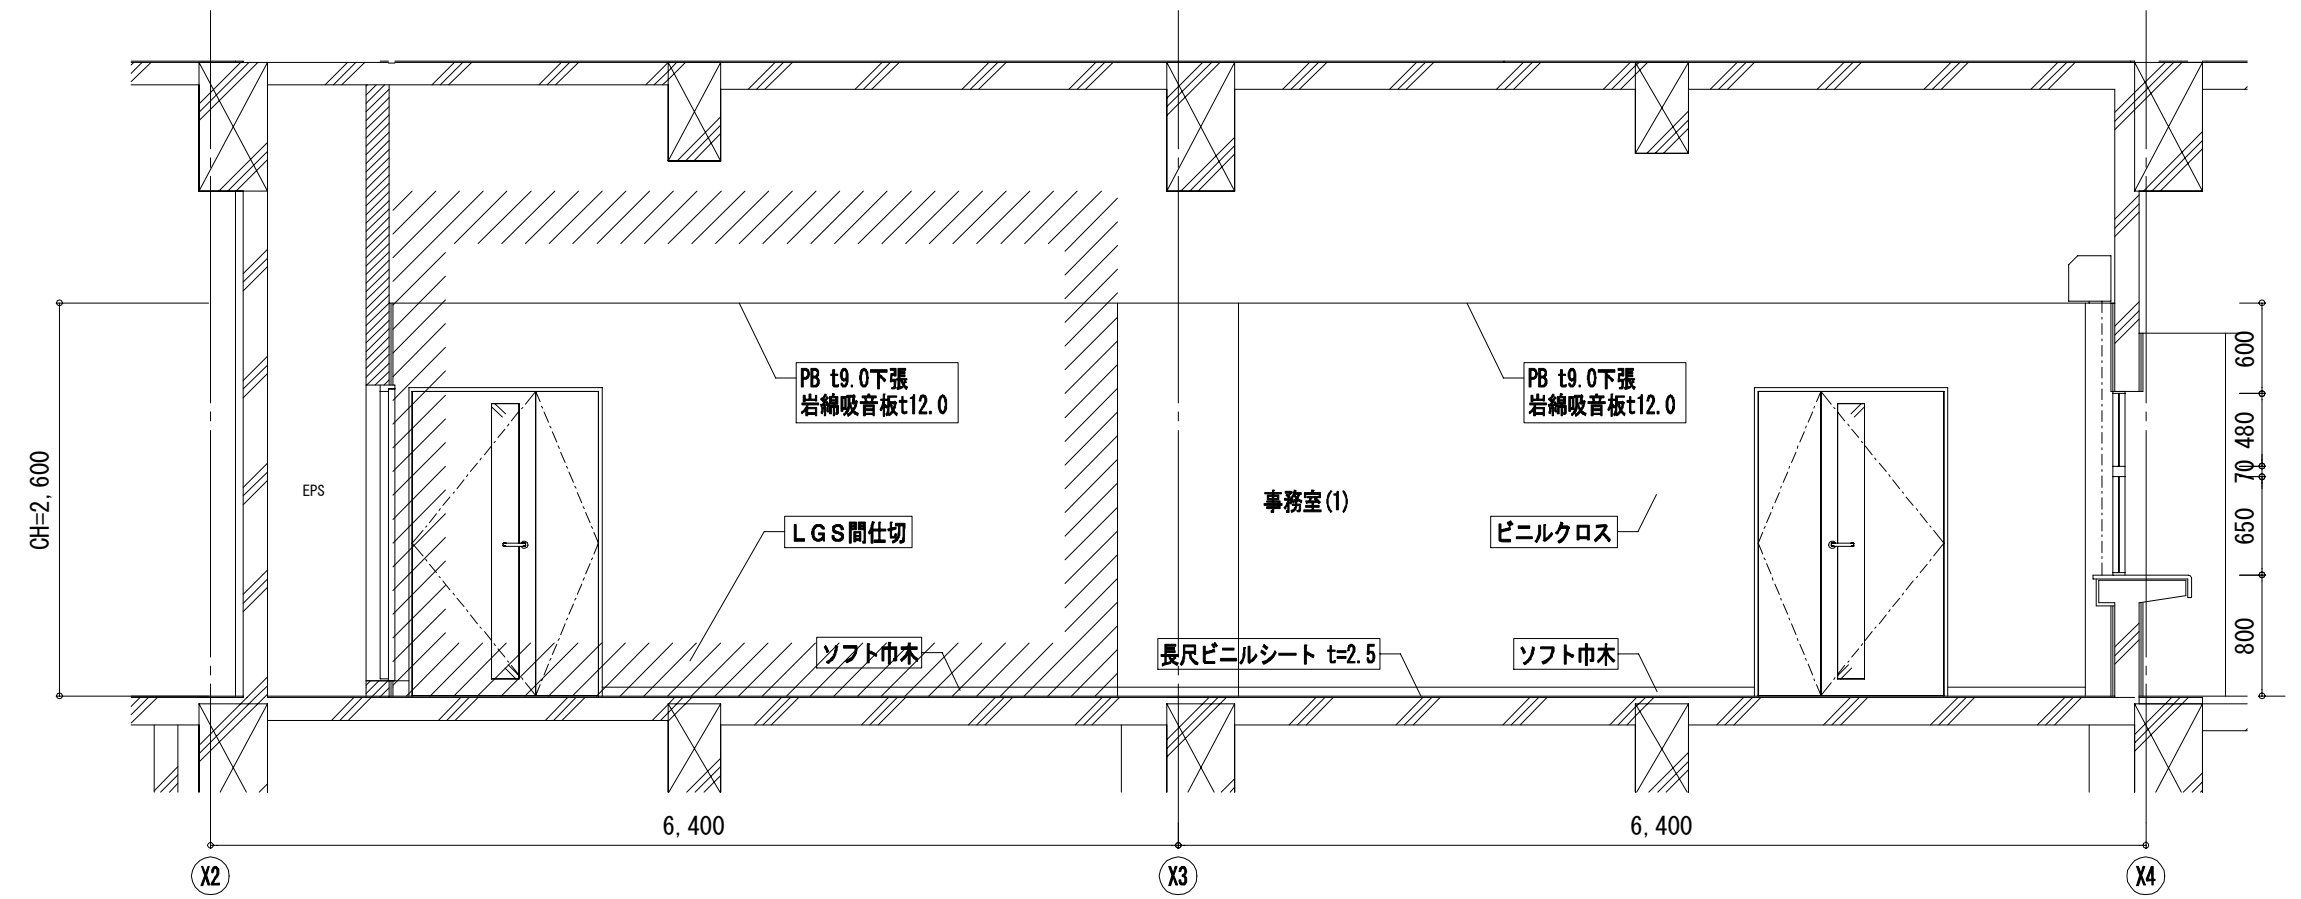


事務室 (1)

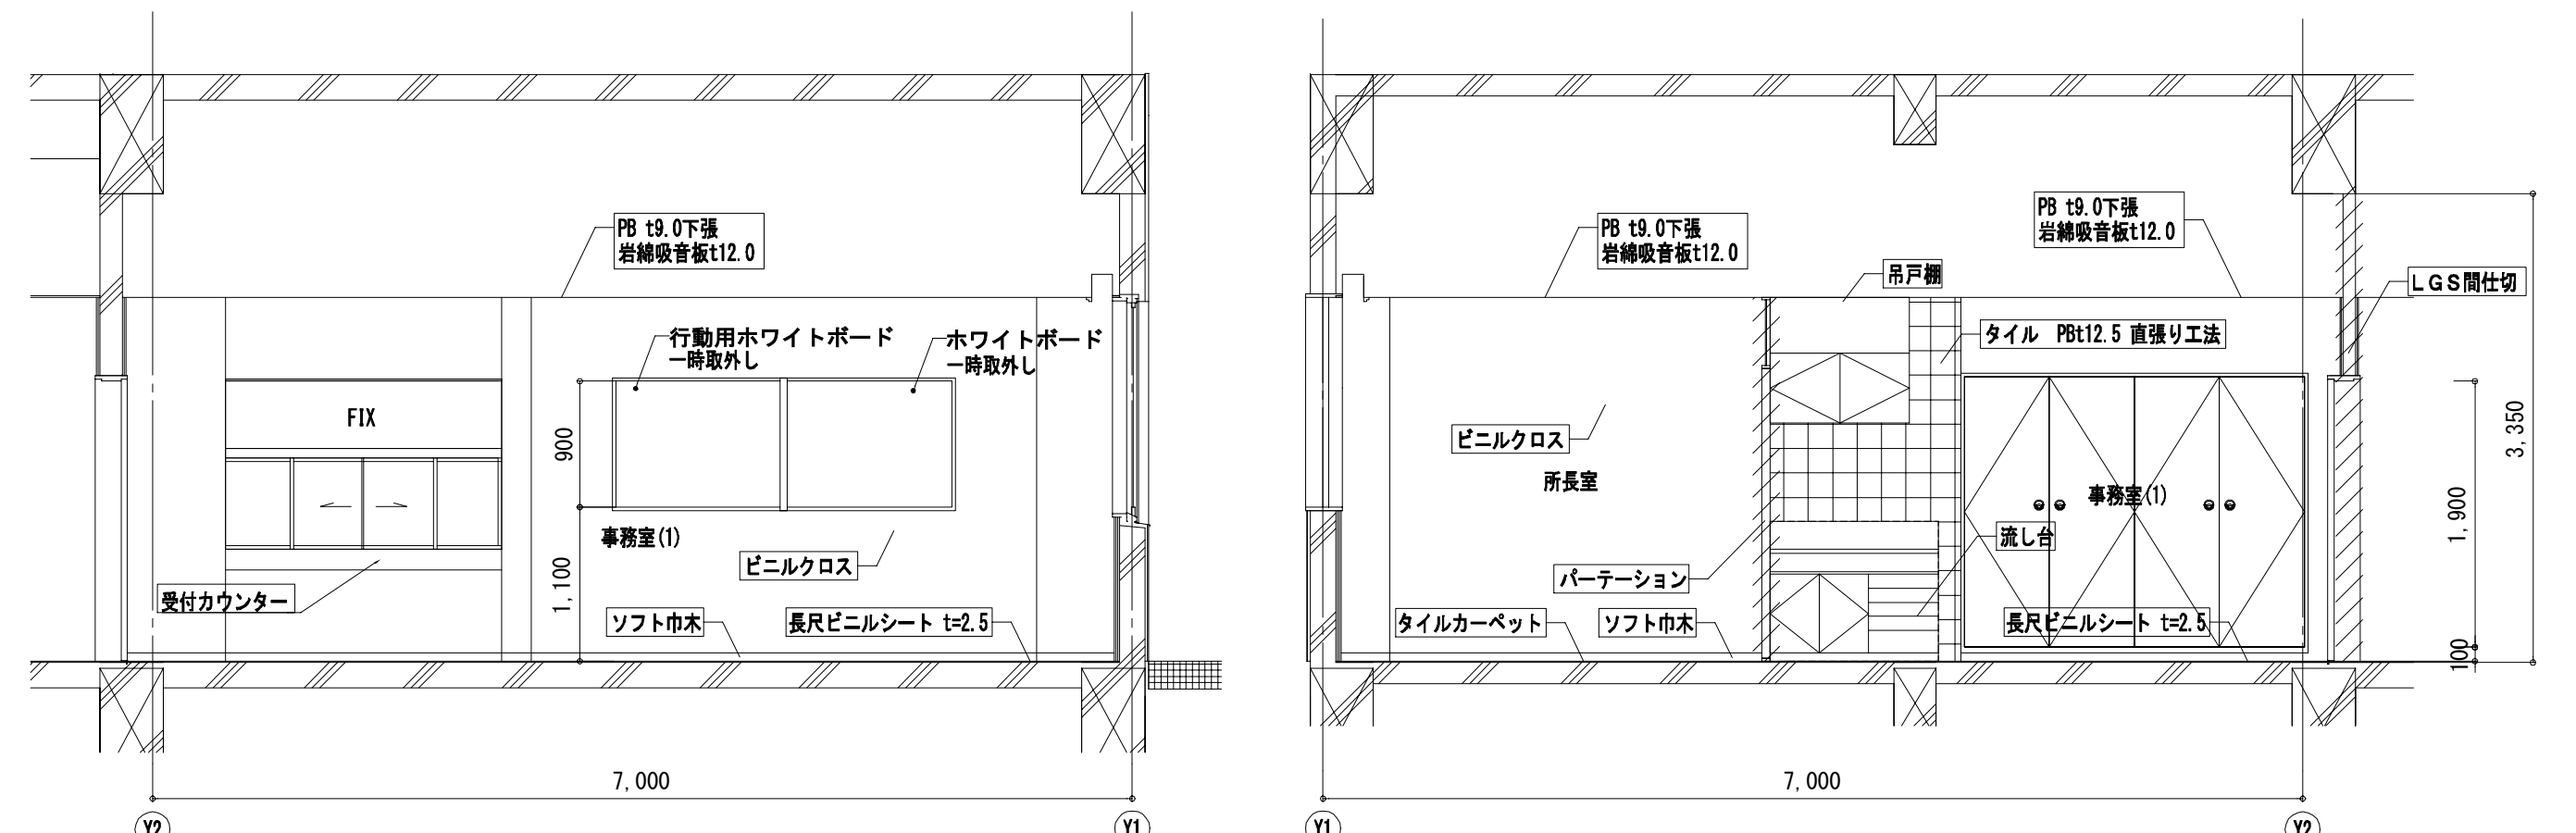

事務局(1)



工事名 承認 認 設計 監理 建築士 事務所	なごさふあいセンター改修工事（建築）				縮 尺	1/50	設計年月	R. 6. 7
	（既存）1階平面詳細図 ①・展開図				製図者	四面子一夫通し番号		図 面 番 号
	課 長	担当室	担当者	備 考	A-068			
	（株）久路設計 横浜事務所 一級建築士事務所 神奈川県横浜市青葉区山手町2253号				平塚市 都市整備部 建築住宅課			
	一級建築士登録証 221751号 小川 直樹							

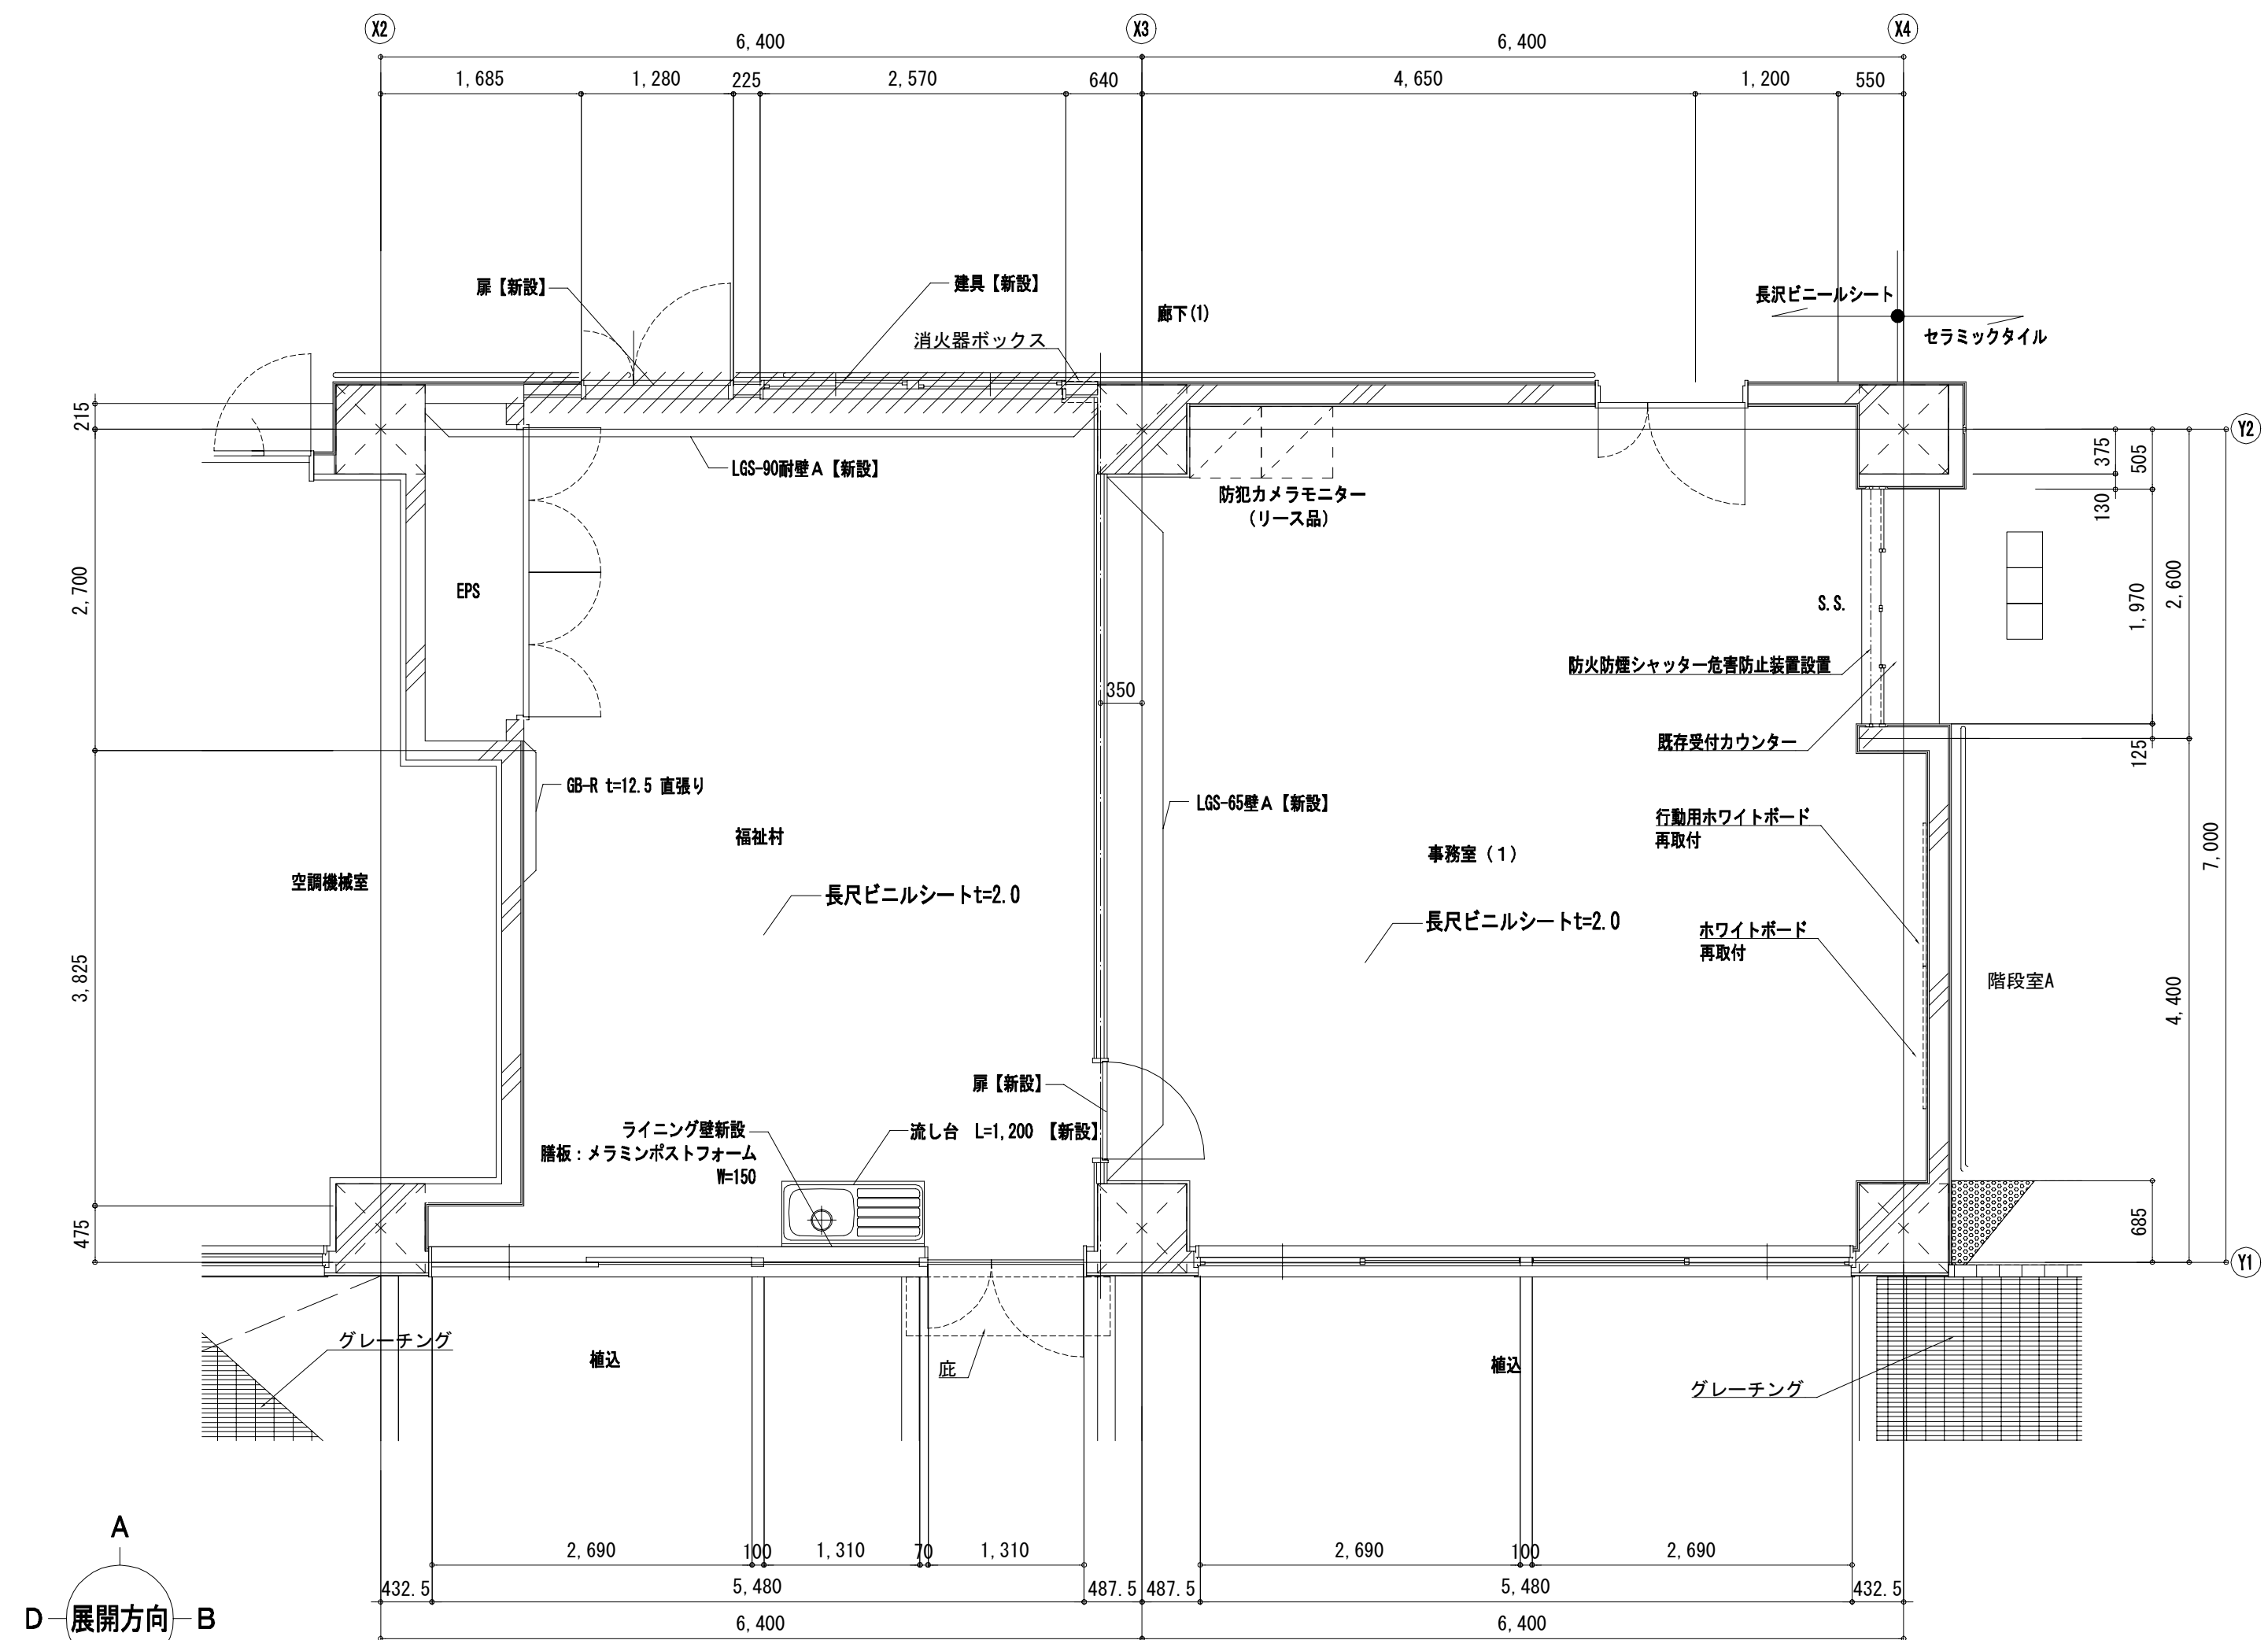

室名	天井高
事務室（１）・福祉村	2,600
床	床下地補修材塗 長尺ビニルシートt=2.0
巾木	ソフト巾木
壁	下地調整R種後ビニルクロス
天井	LGS下地 PB t9.5 岩綿吸音板t12.0

室名 福祉村	天井高 2,600
床 巾木	床下地補修材塗 長尺ビニルシートt=2.0 ソフ巾木
壁	下地調整R6種後ビニルクロス
天井	LGS下地 PB t9.5 岩綿吸音板t12.0

凡 例

 	: 防火上主要間仕切り壁新設範囲 (梁下・スラブまで)
	: 特記による仕上の範囲

改修下地仕様

○床

1. ビニルシート・塩ビタイル・タイルカーペット等の薄張物  
仕上の更新改修部は床下地補修材塗を行うこと

○壁

1. 既存塗装仕上部に塗装改修を行う場合は特記なき限り下地調整RⅡ種とする
2. 新設する石膏ボードの素地ごしらは特記限り限りRⅡ種とする

○天井  
1. 特記なき限り軽量鉄骨下地とし、新設の範囲は天井伏図  
(A-123) 参照とする

新設LGS間仕切仕様


○一般仕様

- ・LGS-XX壁A (共通: XXの数字はLGSの型番を示す)  
GB-R9. 5+GB-R t 12. 5+LGS+GB-R t 12. 5+GB-R t 9. 5
- ・LGS-XX壁B  
GB-S9. 5+GB-R t 12. 5+LGS+GB-R t 12. 5+GB-R t 9. 5


○耐火仕様

・LGS-XX耐壁A  
GB-R-H t 9.5+GB-F t 12.5+LGS+GB-F t 12.5+GB-R-H t 9.5  
一時間耐火：FP060NP-0199

○ライニング壁仕様  
・LGS-50+GB-S t 12.5+化粧ケイカル板 t 6.0

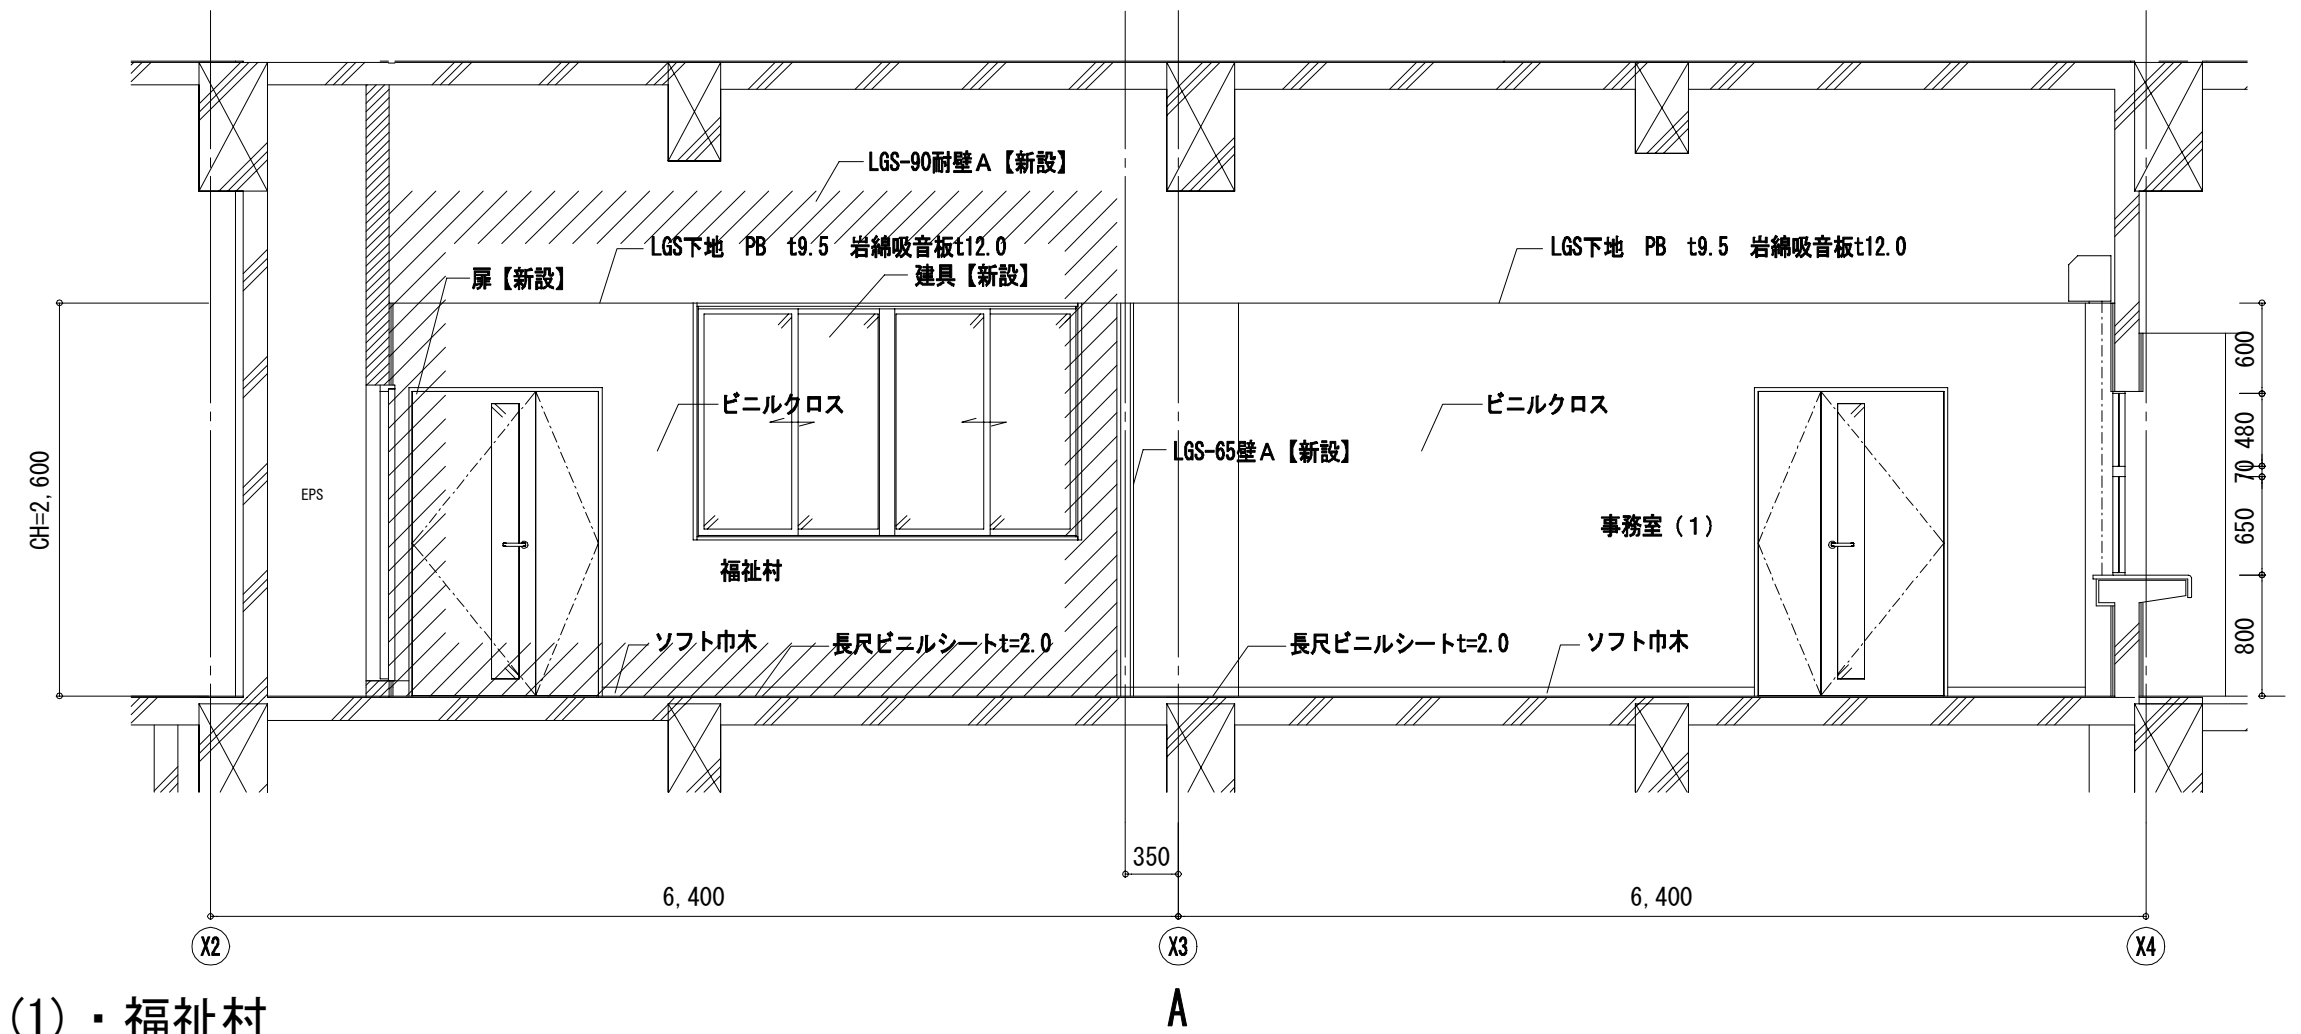


事務室(1)・福祉村

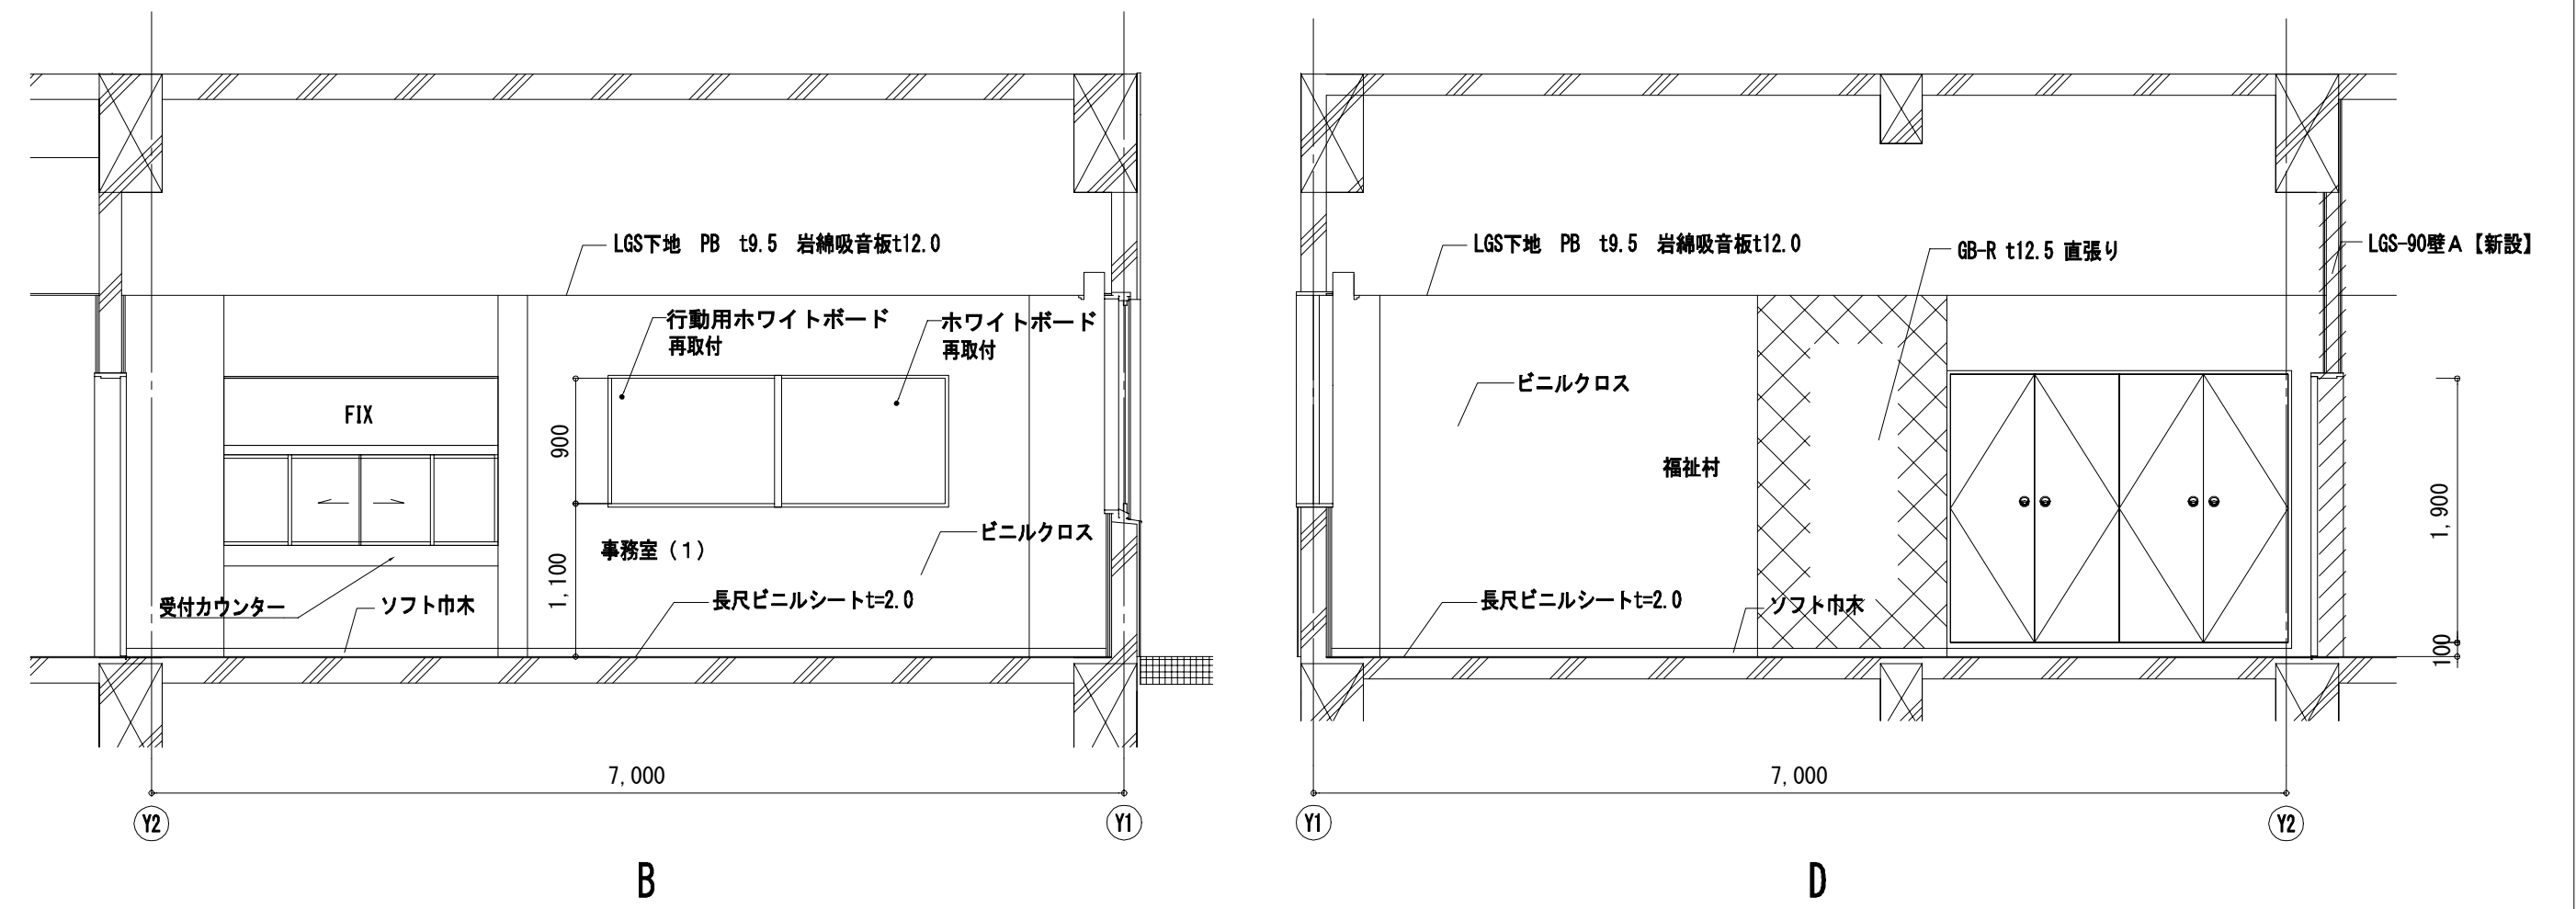

事務局(1)・福祉村

工事名	改ざらあらいセンター改修工事（建築）						
図面名	（改修）1階平面詳細図①・展開図		縮 尺	1/50	設計年月	R.6.7	
承認	課 長	担当 兼	担当者	名	製図者	図面電子流通番号	図 面 番 号
認 可							A-069
図 説	（株）久慈設計 横浜事務所 一級建築士事務所 和泉川原町 1825-2 一級建築士登録第 221751 号 小川 直樹						
図 録	平塚市 都市整備部 建築住宅課						

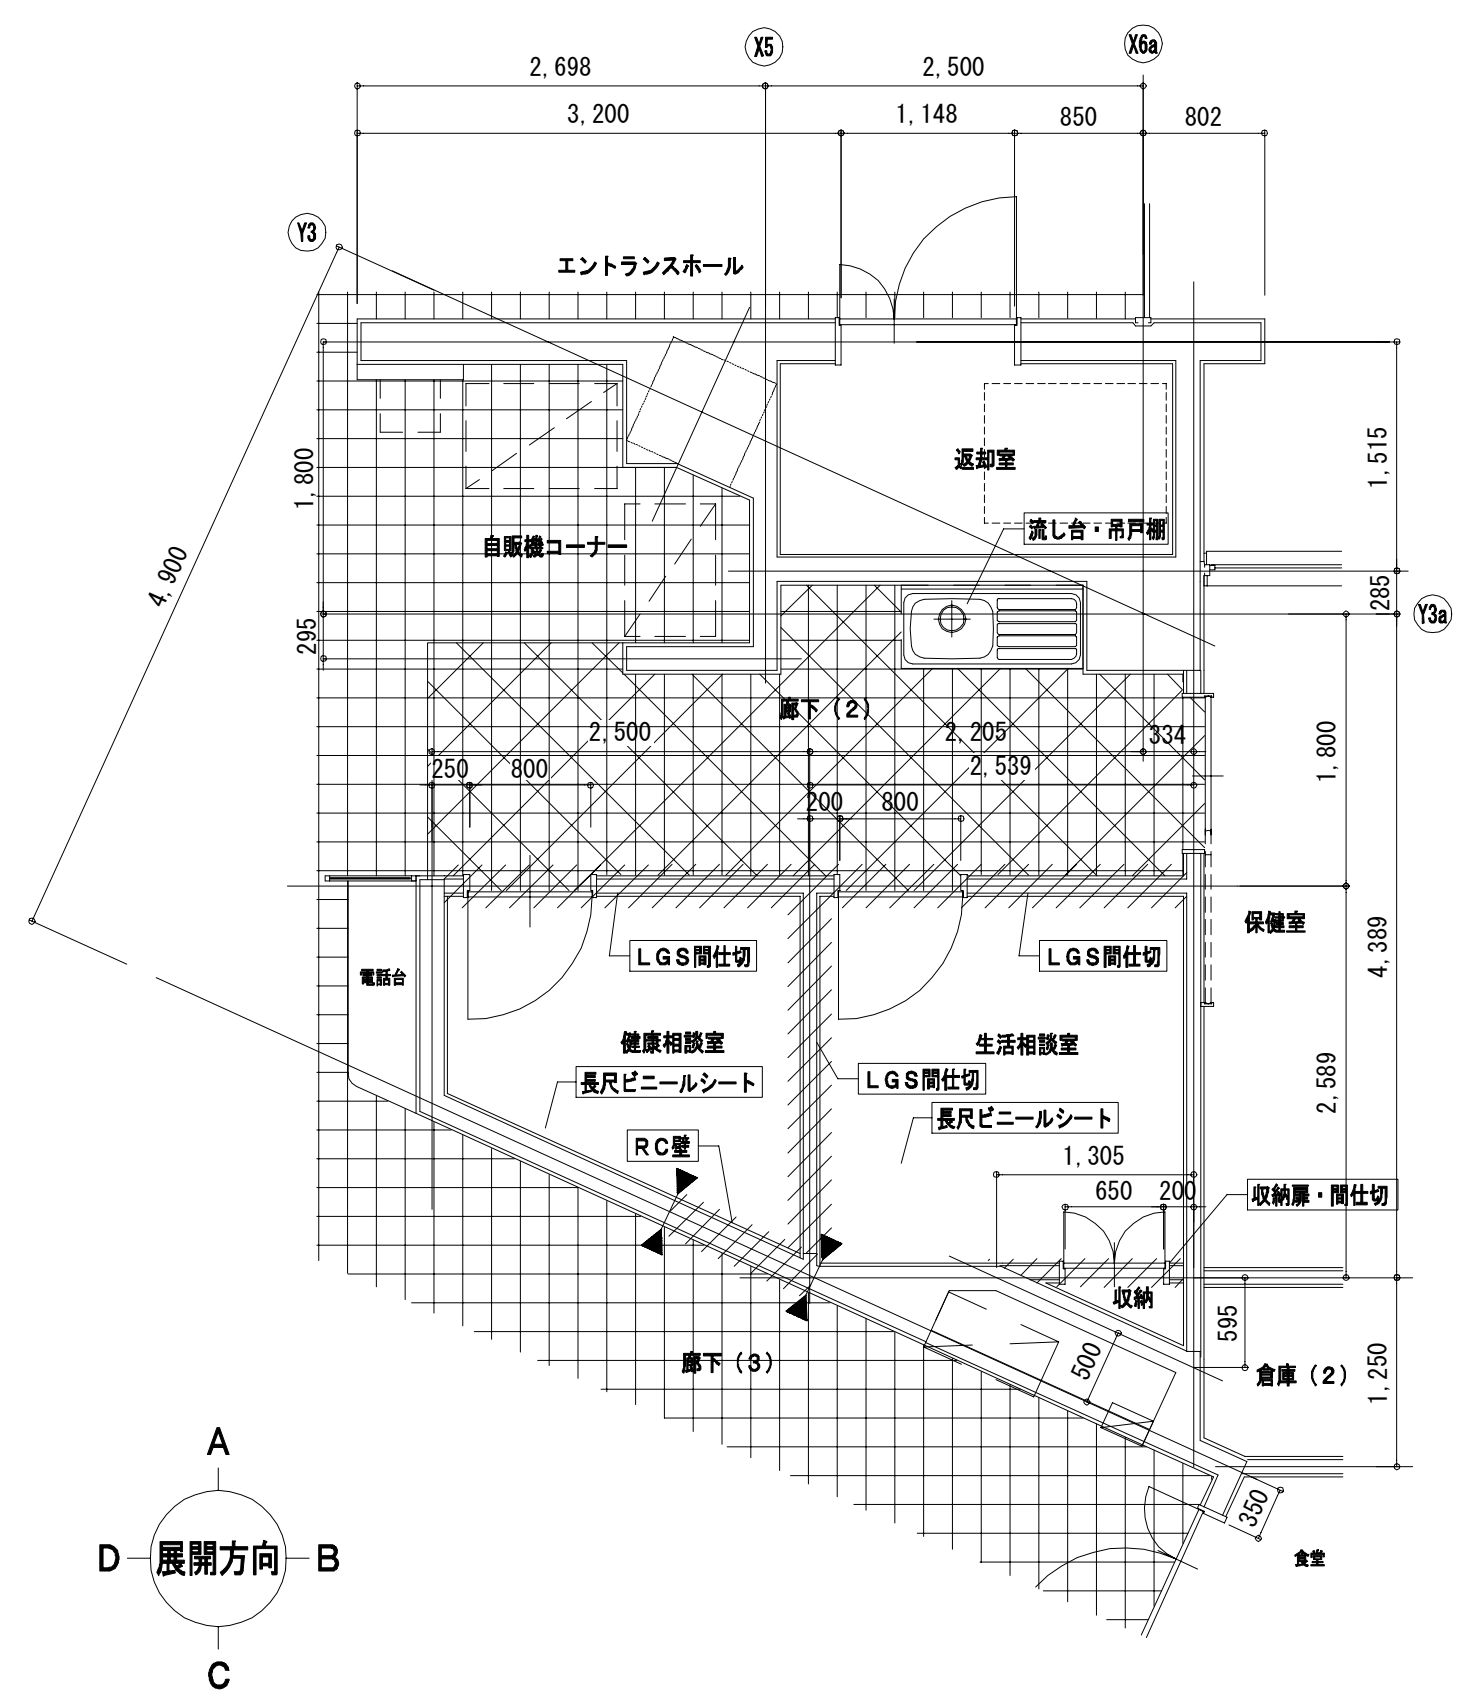


既存撤去




室名	天井高
自販機コーナー	2,600
床	タイル下地モルタル塗【撤去】
	セラミックタイル貼 150×150【撤去】
巾木	ステンレス複合板巾木【撤去】
腰	PB t12.0 直張り工法 ガラスクロス 印塗りのまま一部 50角タイル張り【撤去】
壁	同上
天井	【一部撤去】 LGS下地 PB t9.0下張 岩綿吸音板t12.0【撤去】

室名	天井高
健康相談室・生活相談室	2,500
床	モルタル金ゴテ 長尺ビニルシートt2.5【撤去】
巾木	ソフト巾木【撤去】
腰	PB t12.0 直張り工法 一部 LGS 既存のままビニルクロス【撤去】
壁	同上
天井	LGS下地【撤去】 PB t9.0下張 岩綿吸音板t12.0【撤去】


凡 例

文字	: 撤去部分を示す
	: 壁撤去を示す
	: 床撤去を示す
	: カッター入れの位置を示す

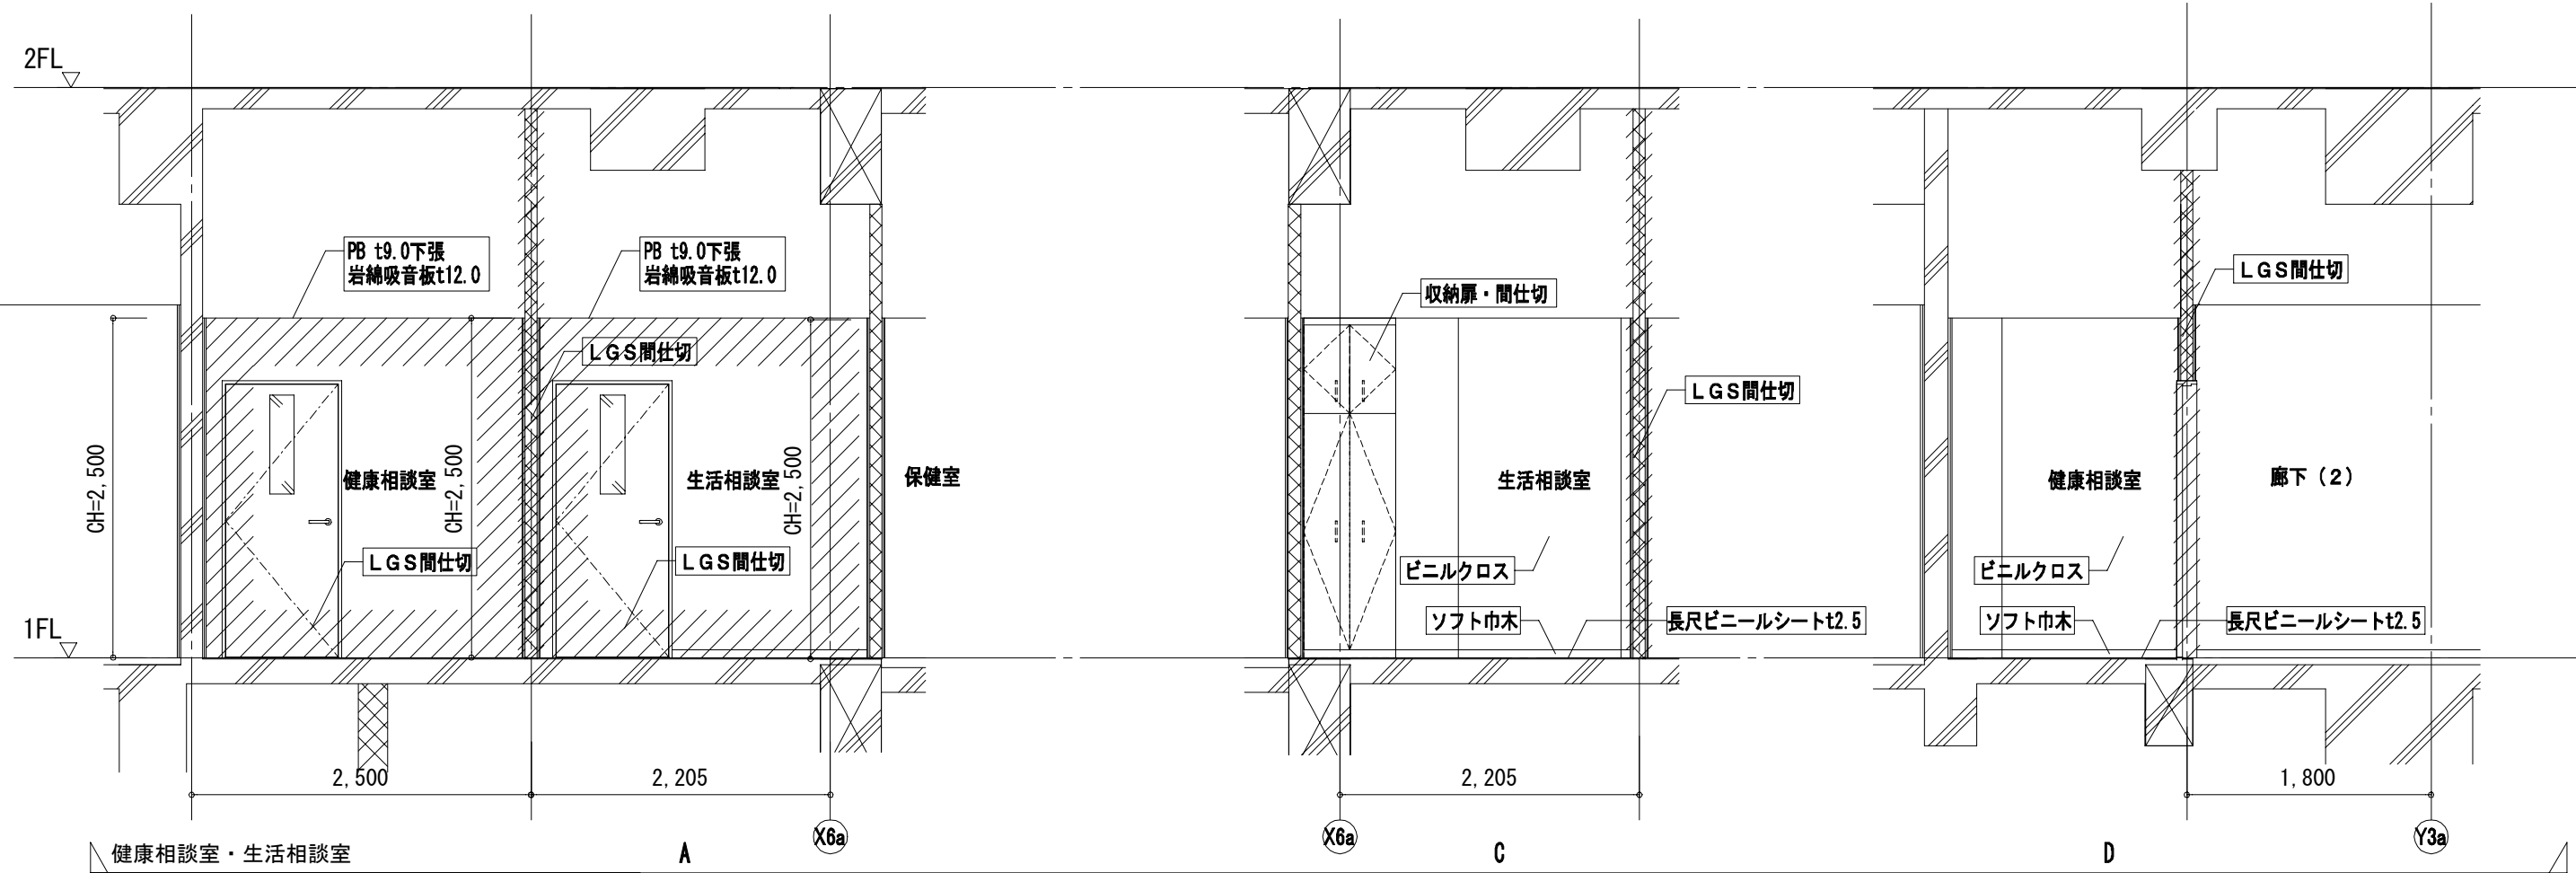

- 下地撤去仕様
- 床
1. タイル撤去部は下地モルタルも撤去する
  2. タイル仕上面からスラブまでの厚さt=50
  3. タイルとタイルの取合い部はカッター入れる
  4. ビニルシート・塩ビタイル・タイルカーペットの撤去は特記なき限り軽量鉄骨下地の撤去はケレン掛けを行う
- 壁
- 天井
1. 特記なき限り軽量鉄骨下地とし、撤去の範囲は天井伏図 (A-122) 参照とする
  2. 特記なき限り軽量天井鉄骨下地の撤去は吊りボルトまでとする

改 修

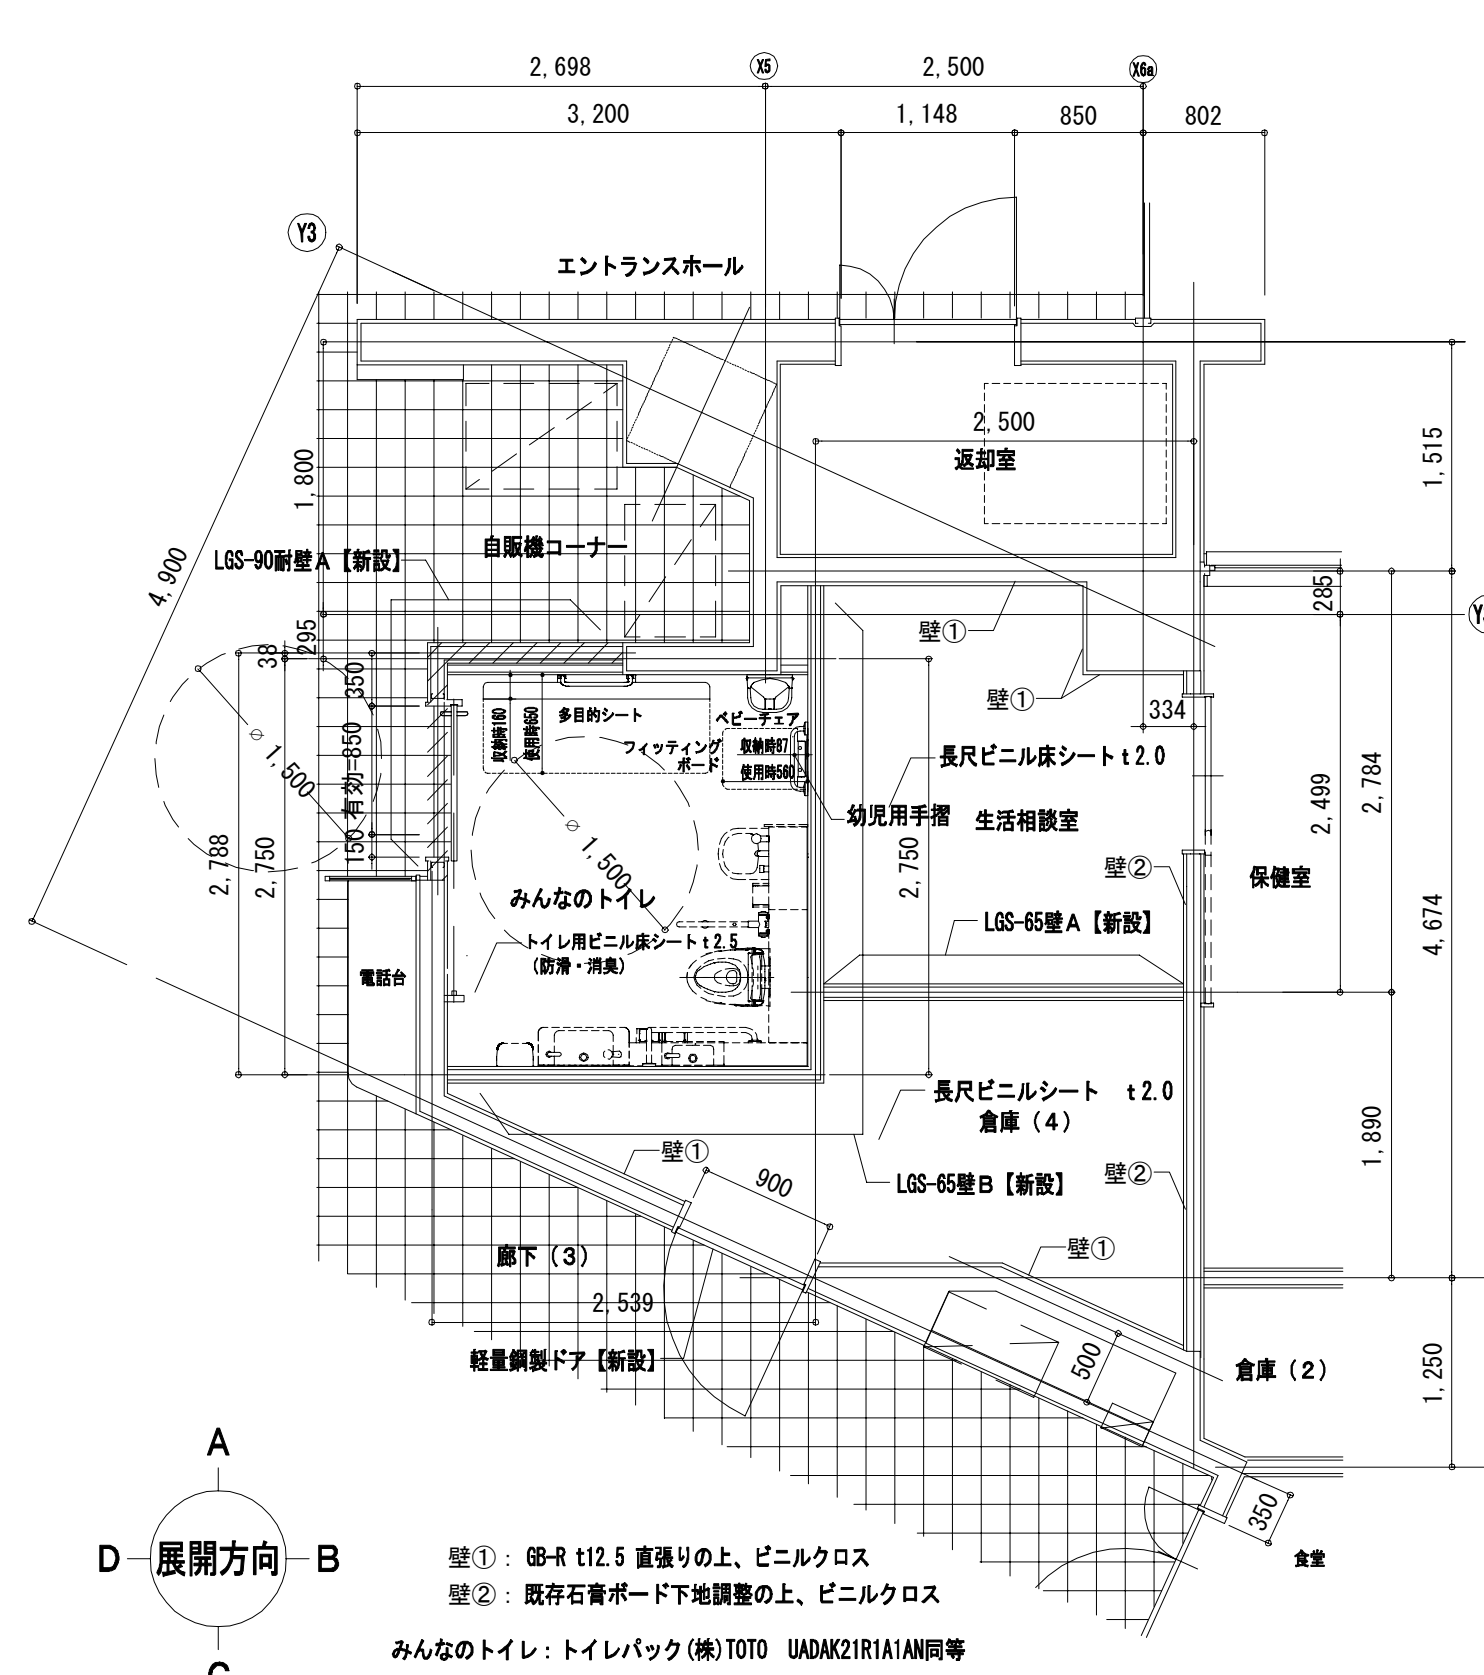


室名	天井高
自販機コーナー	2,600
床	タイル下地モルタル塗り
	セラミックタイル貼 150×150
巾木	ステンレス複合板巾木
壁	下地調整珪藻 IP-6 (B種)
天井	【一部新設】 LGS下地 下地調整材RC種 吸音ボード専用塗装 撤去部 PB t9.5 岩綿吸音板 t12.0【新設】

室名	天井高
みんなのトイレ	2,500
床	床下地補修材塗
	トイレ用ビニル床シート t2.5 (防滑・消臭)
巾木	床材立上 H=100 アルミ金物
壁	【一部新設】
	LGS-90壁B・LGS-90耐壁A 化粧ケイ酸カルシウム板 t6.0
天井	LGS下地 PB 9.5 岩綿吸音板 t12.0

室名	天井高
生活相談室	2,500
床	床下地補修材塗
	長尺ビニル床シート t2.0
巾木	ソフト巾木
壁	【一部新設】
	LGS-90壁A・LGS-90壁B ビニルクロス
天井	LGS下地 PB t9.5 岩綿吸音板t12.0

室名	天井高
倉庫 (4)	2,500
床	床下地補修材塗
	長尺ビニル床シート t2.0
巾木	ソフト巾木
壁	【一部新設】
	LGS-90壁A・LGS-90壁B ビニルクロス
天井	LGS下地 化粧石膏ボードt9.5


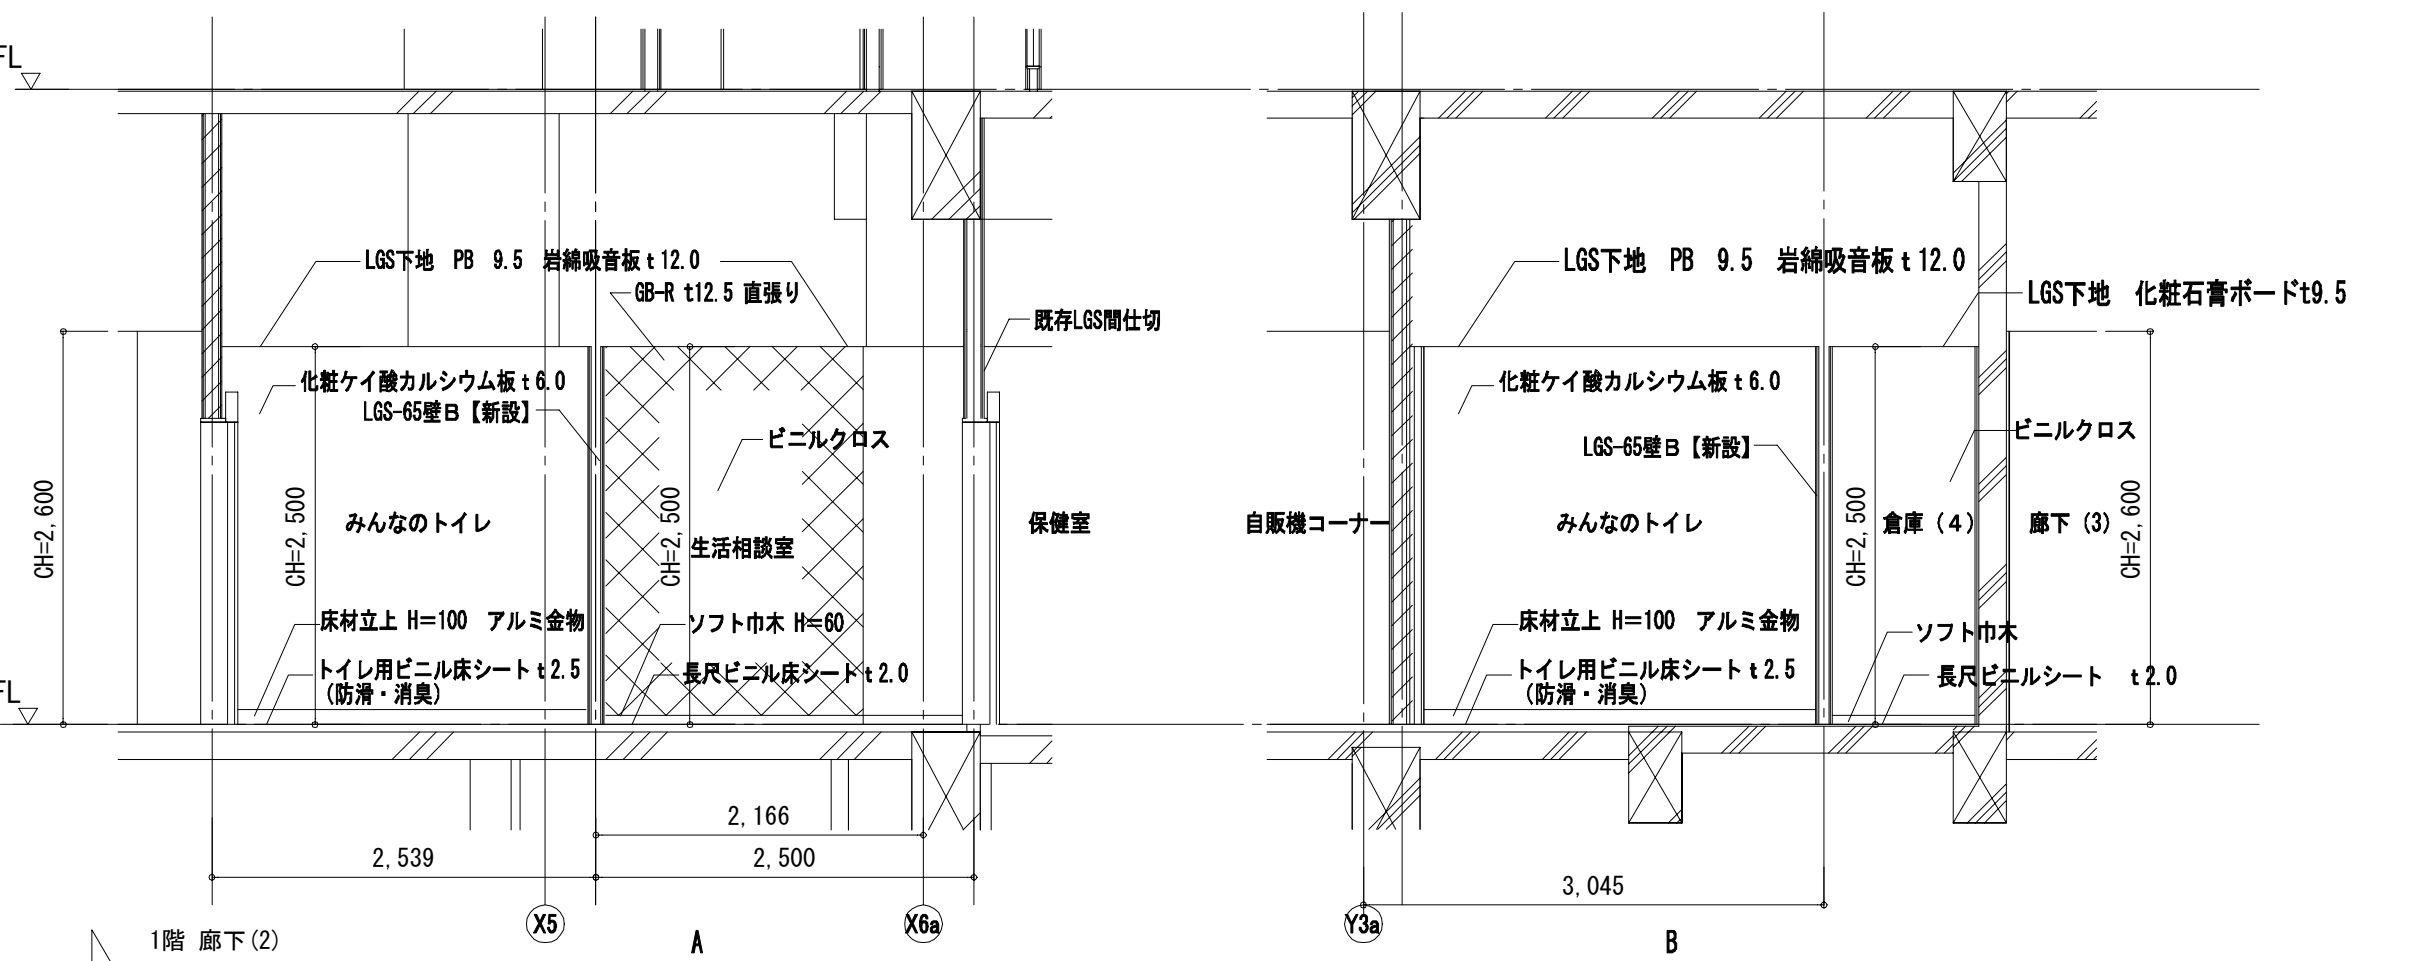


- 改修下地仕様
- 床
1. ビニルシート・塩ビタイル・タイルカーペット等の弾性物仕上の更新改修部は床下地補修材塗を行うこと
- 壁
1. 既存塗装仕上に塗装改修を行う場合は特記なき限り下地調整R B種とする
  2. 新設する石膏ボードの素地こしらえは特記限り限りB種とする
- 天井
1. 特記なき限り軽量鉄骨下地とし、新設の範囲は天井伏図 (A-123) 参照とする

- 新設LGS間仕切仕様
- 一般仕様
- ・LGS-XX壁A (共通：XXの数字はLGSの型番を示す)
  - GB-R9.5+GB-R t12.5+LGS+GB-R t12.5+GB-R t9.5
  - ・LGS-XX壁B
  - GB-S9.5+GB-R t12.5+LGS+GB-R t12.5+GB-R t9.5
- 耐火仕様
- ・LGS-XX耐壁A
  - GB-R t12.5+GB-F t12.5+LGS+GB-F t12.5+GB-R t12.5
  - 一時間耐火：F P 0 6 0 N P - O 1 9 9

工事名	なぎさふれあいセンター改修工事 (建築)
図面名	(既存・改修) 1階平面詳細図 ②・展開図
縮 尺	1/50
設計年月	R 6 . 7
課 長	担当長 担当者 合 議 製図者 図面データ通し番号 図 面 番 号
承認	
図面番号	A-070
設計者	(株) 久慈設計 横浜事務所 一級建築士事務所 神奈川県知事登録第 18253号 一級建築士登録第 221751号 小川 直樹
施工者	平塚市 都市整備部 建築住宅課

既存撤去

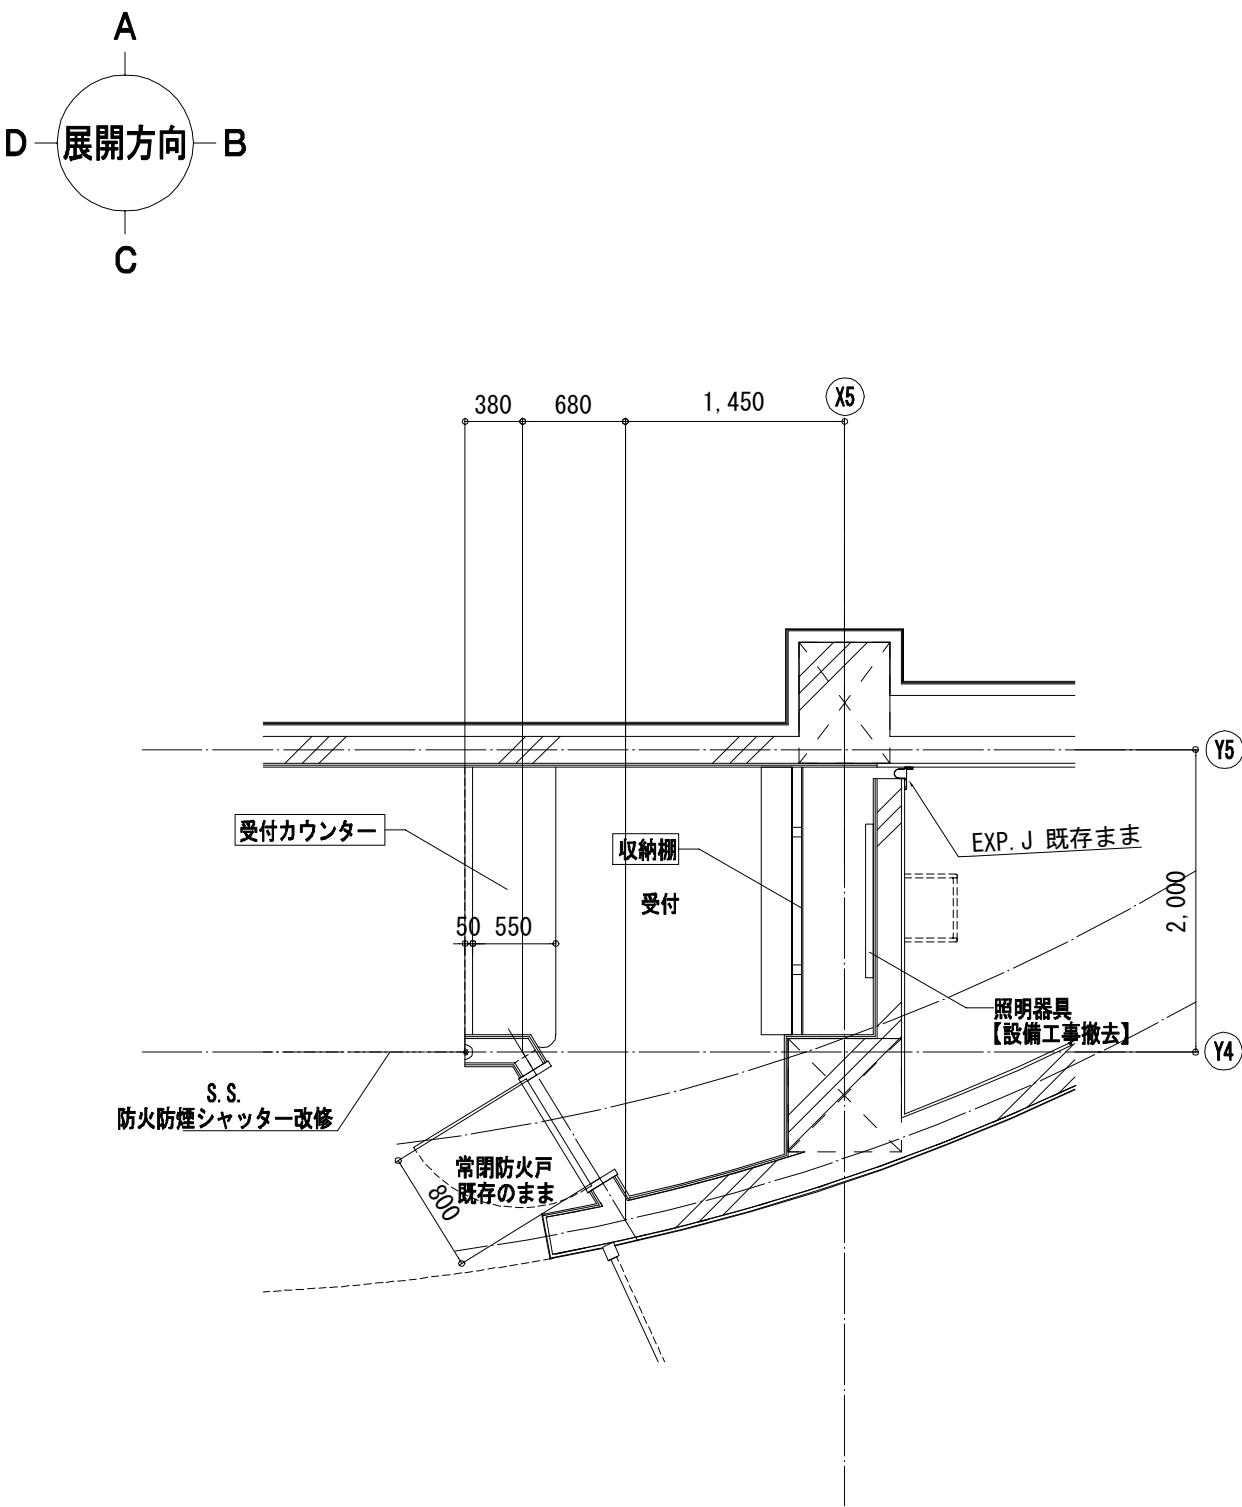

室名	天井高
受付	2,600
床	タイル下地モルタル塗り【撤去】
セラミックタイル貼 150×150【撤去】	
巾木	ステンレス複合板巾木【撤去】
壁	PB t12.0 直張り工法
ガラスクロス EP塗り	
天井	LGS下地 PB t=9.0【撤去】
岩綿吸音板 t=12.0【撤去】	


## 凡 例

: 撤去部分を示す

: 壁撤去を示す

: 床撤去を示す


: カッター入れの位置を示す

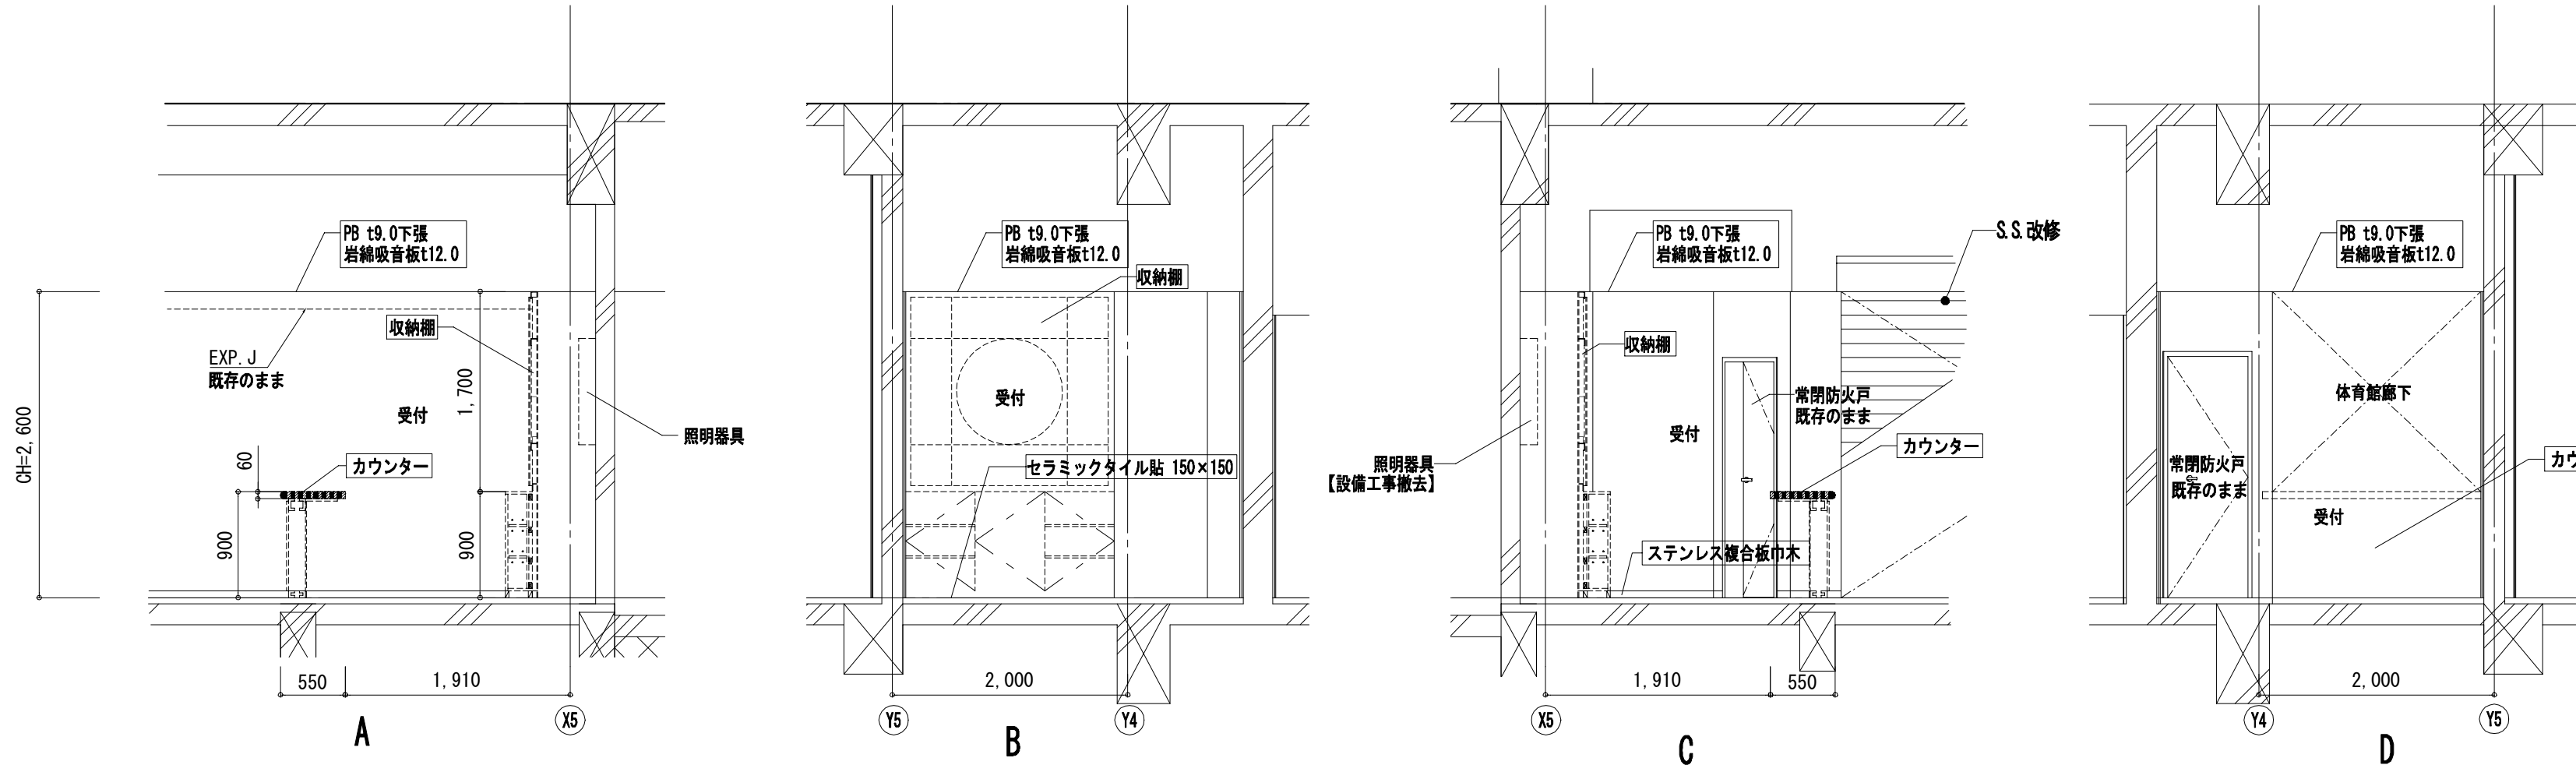

1階 体育館廊下 受付


- 下地撤去仕様
- 床
1. タイル撤去部は下地モルタルも撤去する
  2. タイル仕上面からスラブまでの厚さt=50
  3. タイルとタイルの取合い部はカッター入れる
  4. ビニルシート・塩ビタイル・タイルカーベットの撤去は特記なき限り仕上材までとし、撤去後はケレン掛けを行う
- 壁
- 天井
1. 特記なき限り軽量鉄骨下地とし、撤去の範囲は天井伏図 (A-122) 参照とする
  2. 特記なき限り軽量天井鉄骨下地の撤去は吊りボルトまでとする


改 修

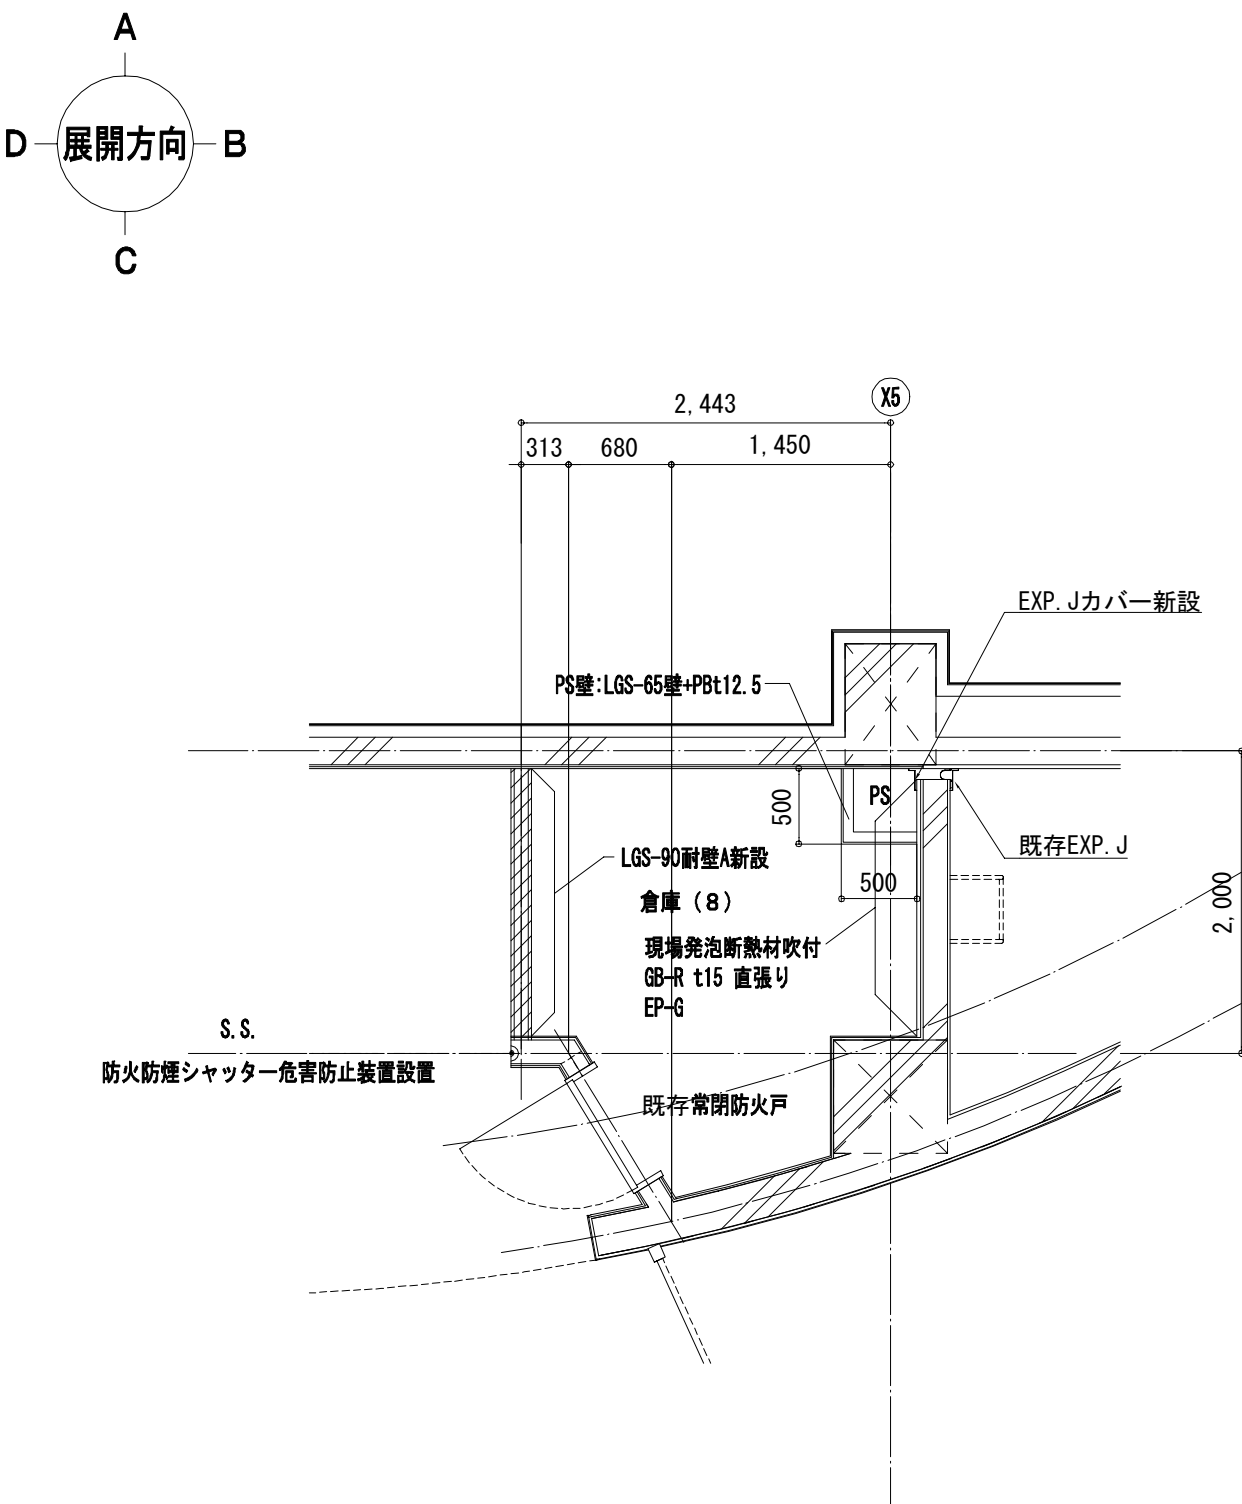


室名	天井高
倉庫 (8)	2,600
床	タイル下地モルタル塗り
セラミックタイル貼 150×150	
巾木	ソフト巾木
壁	既存壁下地調整RB種 EP-G (B種)
LGS-90壁A 素地ごしらえB種 EP-G (B種)	
天井	LGS下地
化粧石膏ボードt=9.5	

凡 例

 : 防火上主要間仕切り壁新設範囲  
(梁下・スラブまで)

 : 特記による仕上の範囲

改修下地仕様
○床
1. ビニルシート・塩ビタイル・タイルカーベットの薄張物仕上の更新改修部は床下地補修材塗を行うこと
○壁
1. 既存塗装仕上に塗装改修を行う場合は特記なき限り下地調整RB種とする
2. 新設する石膏ボードの素地ごしらえは特記限り限りB種とする
○天井
1. 特記なき限り軽量鉄骨下地とし、新設の範囲は天井伏図 (A-123) 参照とする


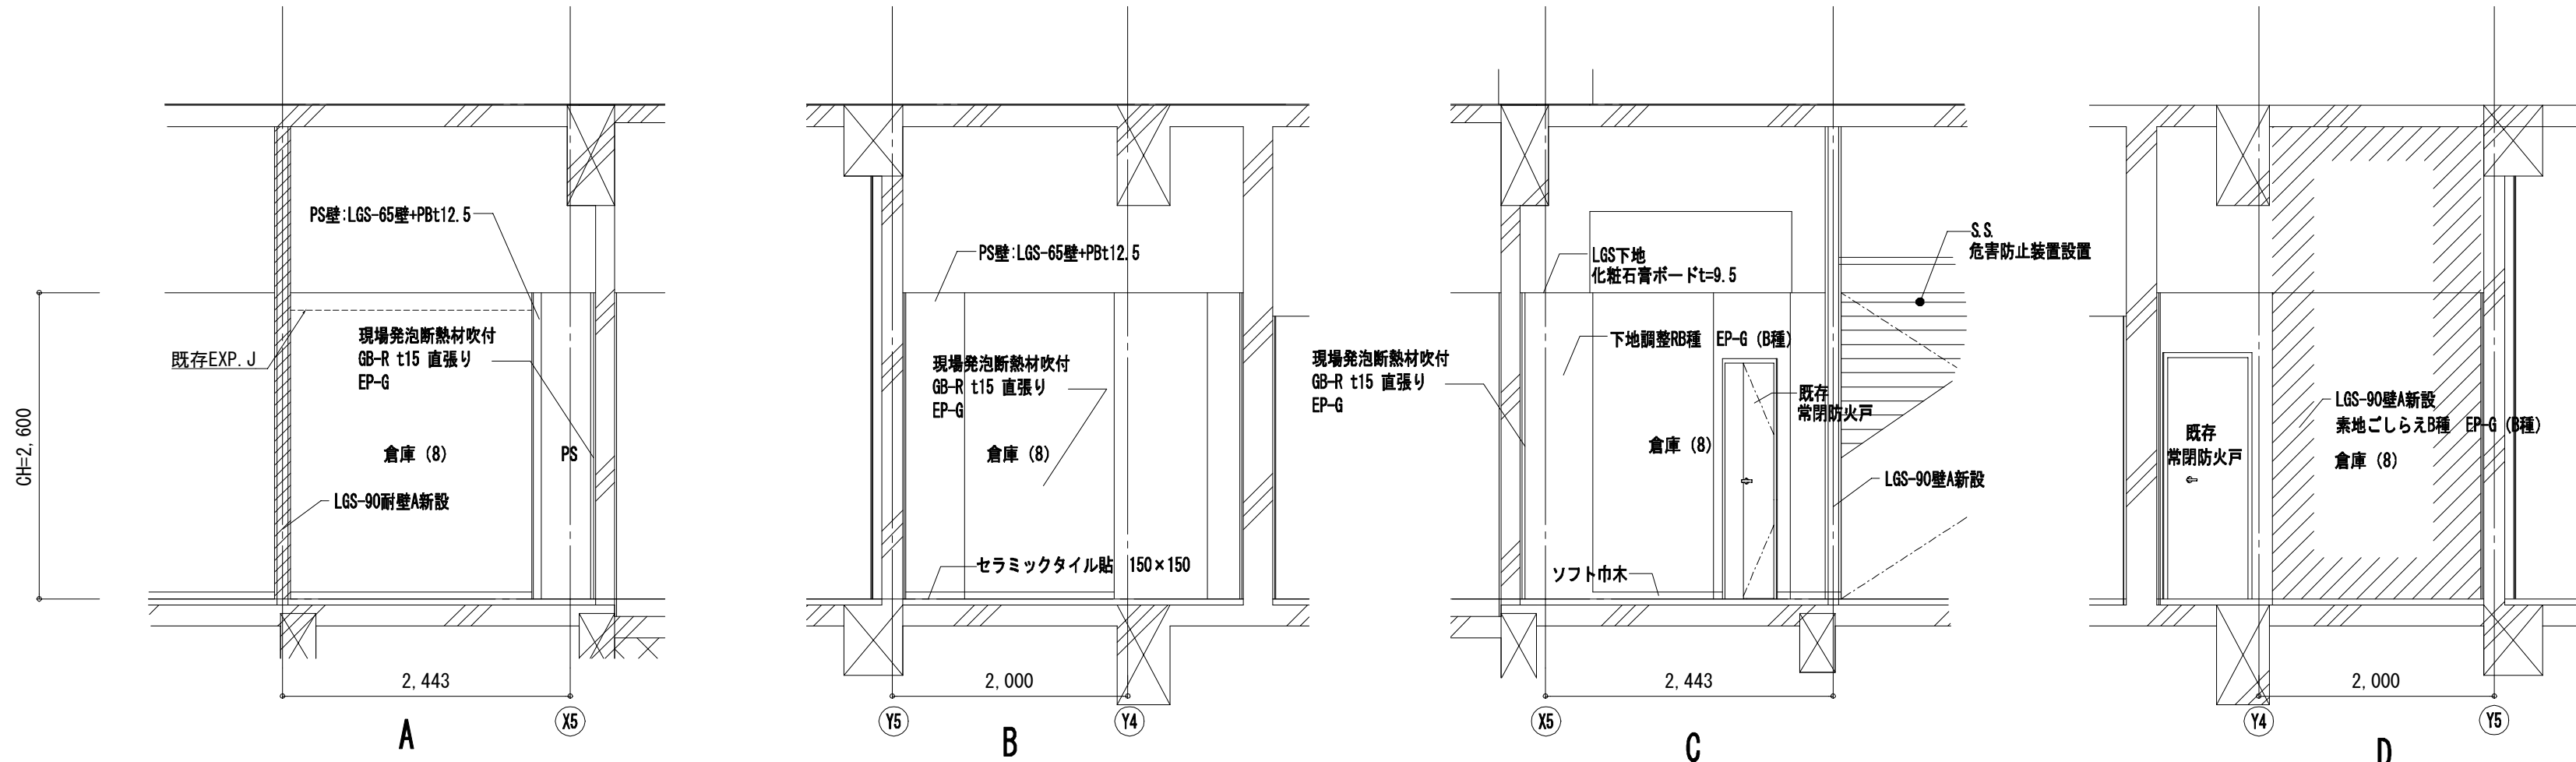


1階 体育館廊下 倉庫 (8)

- 新設LGS間仕切り仕様
- 一般仕様
- ・LGS-XX壁A (共通: XXの数字はLGSの型番を示す)
  - GB-R9.5+GB-R t 12.5+LGS+GB-R t 12.5+GB-R t 9.5
  - ・LGS-XX壁B
  - GB-S9.5+GB-R t 12.5+LGS+GB-R t 12.5+GB-R t 9.5
- 耐火仕様
- ・LGS-XX耐壁A
  - GB-R-H t 9.5+GB-F t 12.5+LGS+GB-F t 12.5+GB-R-H t 9.5
  - 一時間耐火: F P 0 6 0 N P - 0 1 9 9


工事名	なぎさふれあいセンター改修工事（建築）					
図面名	（既存・改修）1階平面詳細図 ③・展開図		縮 尺	1/50	設計年月	R 6 . 7
承認	課 長	担当長	担当者	合 議	製図者	図面データ通し番号
						図 面 番 号
認 可						A-071
設計者	(株) 久慈設計 横浜事務所 一級建築士事務所					平塚市 都市整備部 建築住宅課
図 面 番 号	神奈川県知事登録第 18253号					
	一級建築士登録第 221751号 小川 直樹					



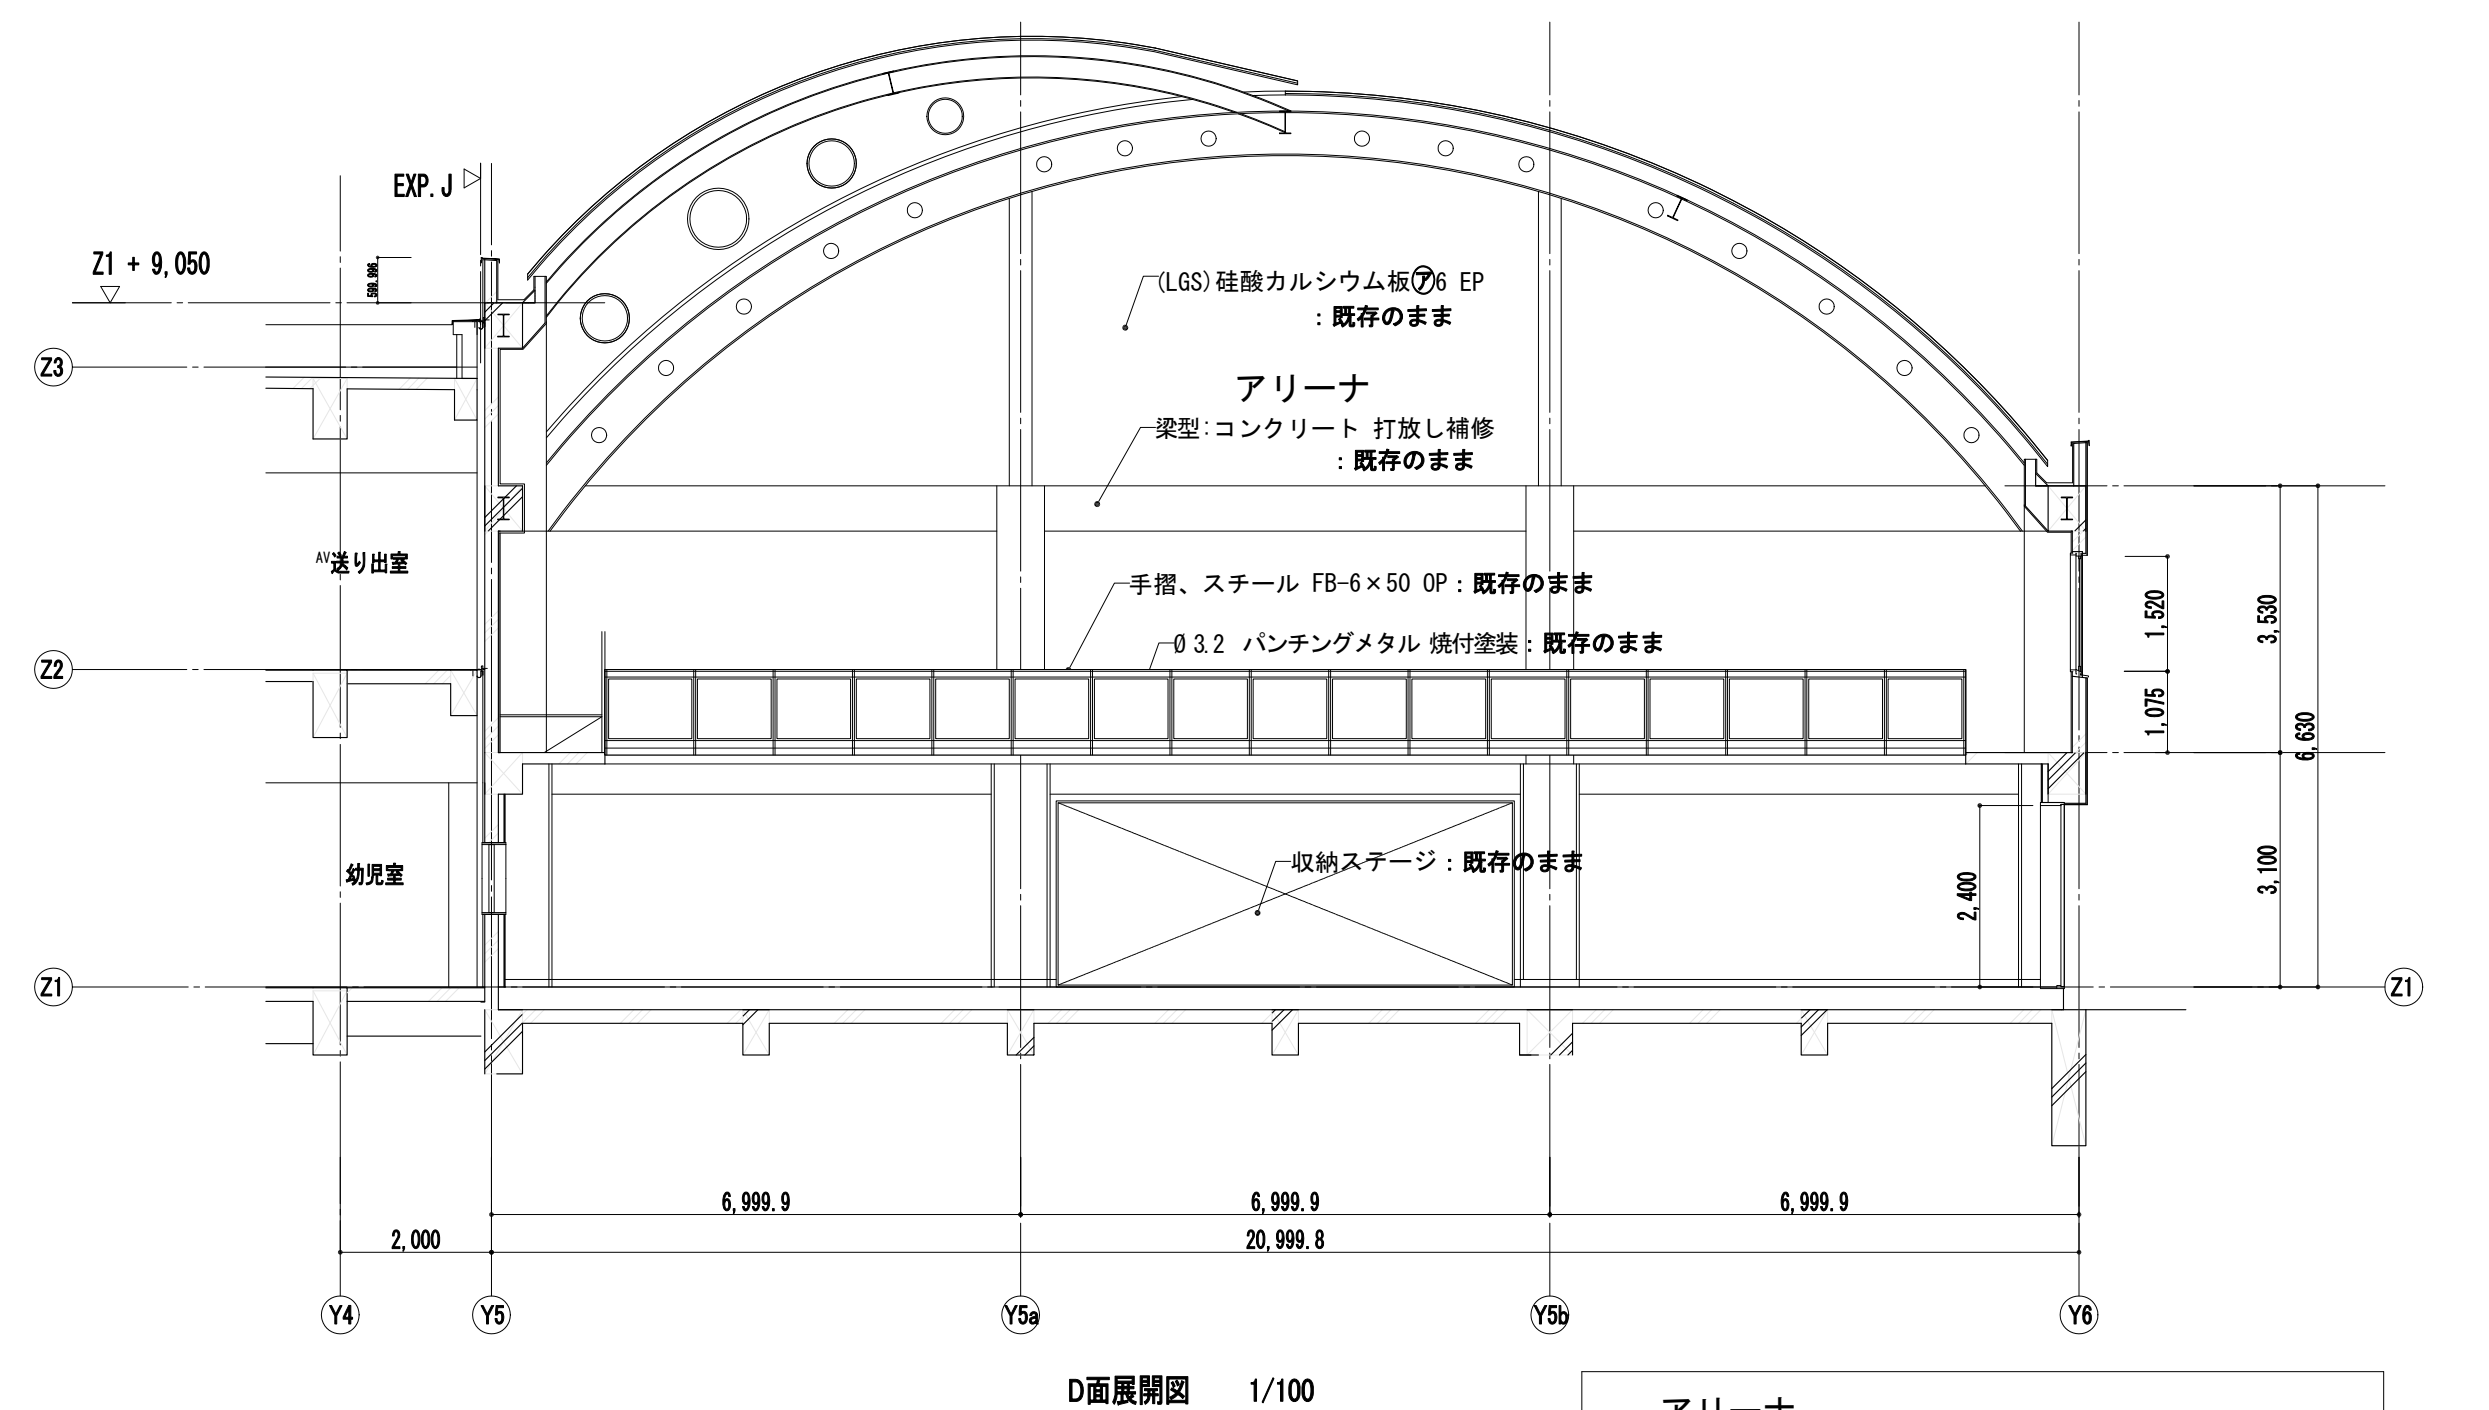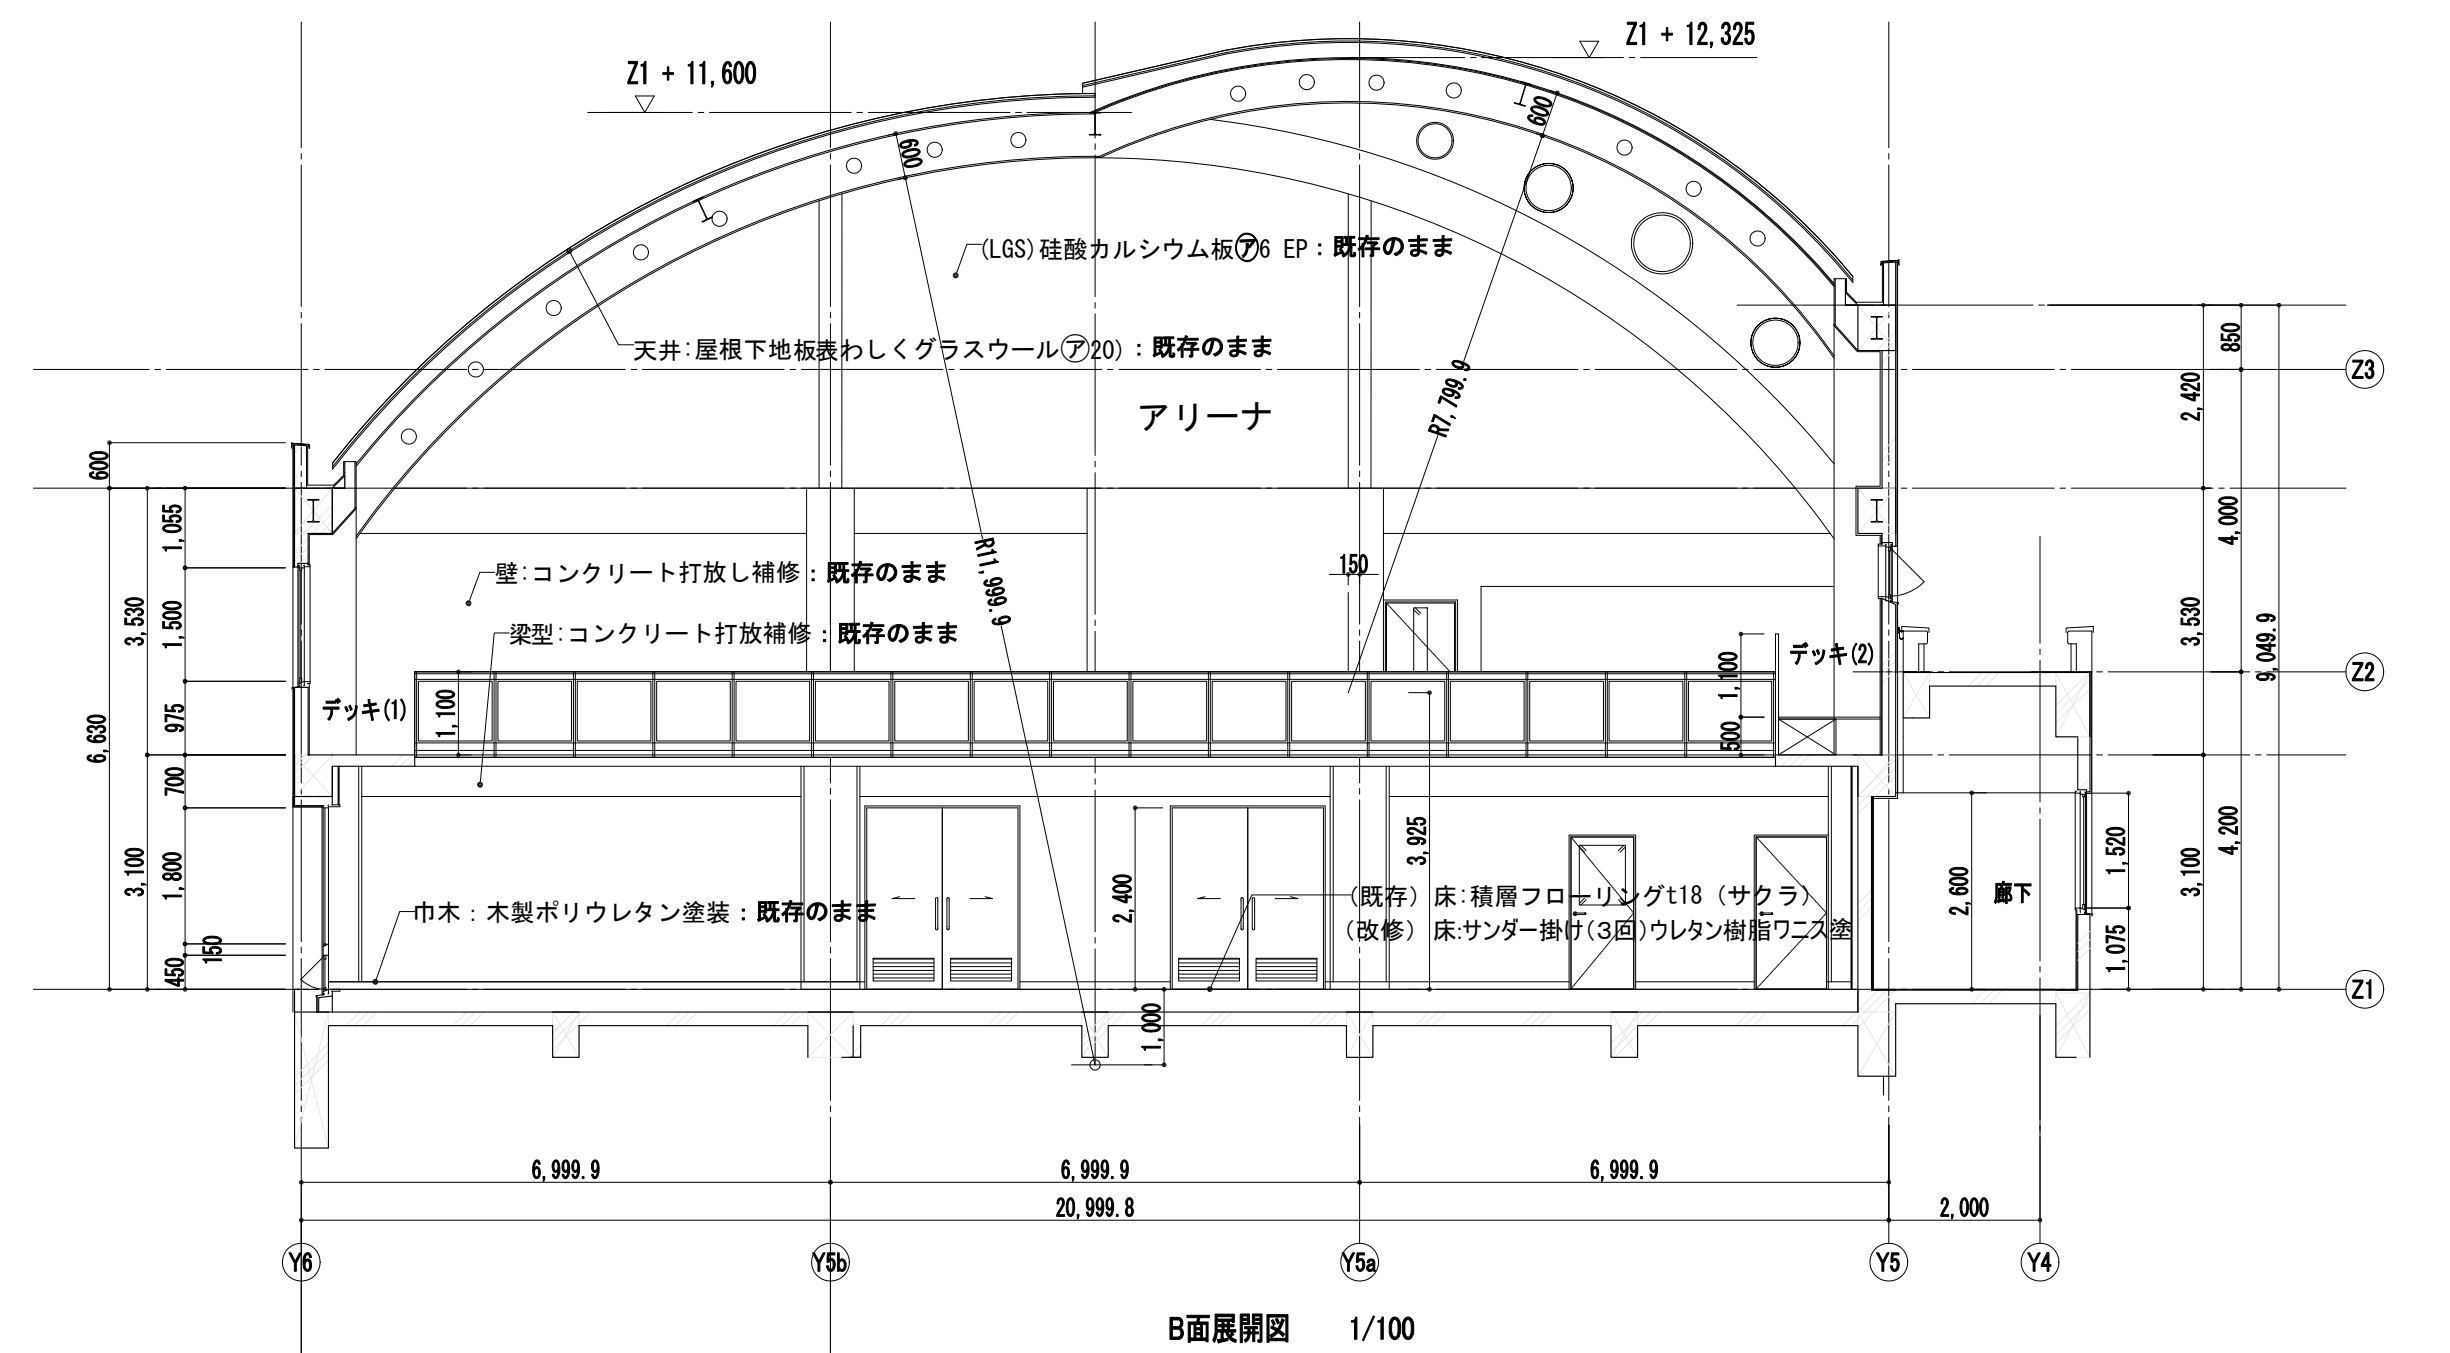


エントランスホール		
	既存	改修
床	タイル下地モルタル塗【撤去】 セラミックタイル貼150×150【撤去】	タイル下地モルタル塗 セラミックタイル貼150×150
巾木	一部ステンレス 複合板巾木【撤去】	一部ステンレス 複合板巾木
壁	PS t12.0 復旧工法 ガラスクロス塗 タイル下地モルタル塗【撤去】 45角壁紙タイル（一部ラスター一枚）【撤去】	下地調整乾壁 EP-G（B種） タイル下地モルタル塗 45角壁紙タイル（一部ラスター一枚）
天井	LSG下地【撤去】 アルミ吸音パネル 粉体焼付塗装【撤去】	LSG下地 アルミ吸音パネル 粉体焼付塗装
備考	電話台 既存のまま 金属レリーフ 既存のまま 視覚障害者用タイル 300×300【撤去】	視覚障害者用タイル 300×300

階段室A		
	既存	改修
床	モルタル金ゴテ タイルカーペット【撤去】	床下地補修材塗、タイルカーペットT7.0
巾木		
壁	PB t12.0 直張り工法 ガラスクロスE塗り	下地調整層 EP-G (8種)
天井	コリト「放散補修」 一部 PB t9.0 直張り工法 E塗り	下地調整層 EP-G (8種)
備考	ステンレスノンスリップ (硬質ゴム入り) 視覚障害者用タイル 500角【撤去】 手摺 (2段) ステンダグラス 既存のまま 照明用カバー 照明ボックス 既存のまま	ステンレスノンスリップ (硬質ゴム入り) 視覚障害者用シート 300角

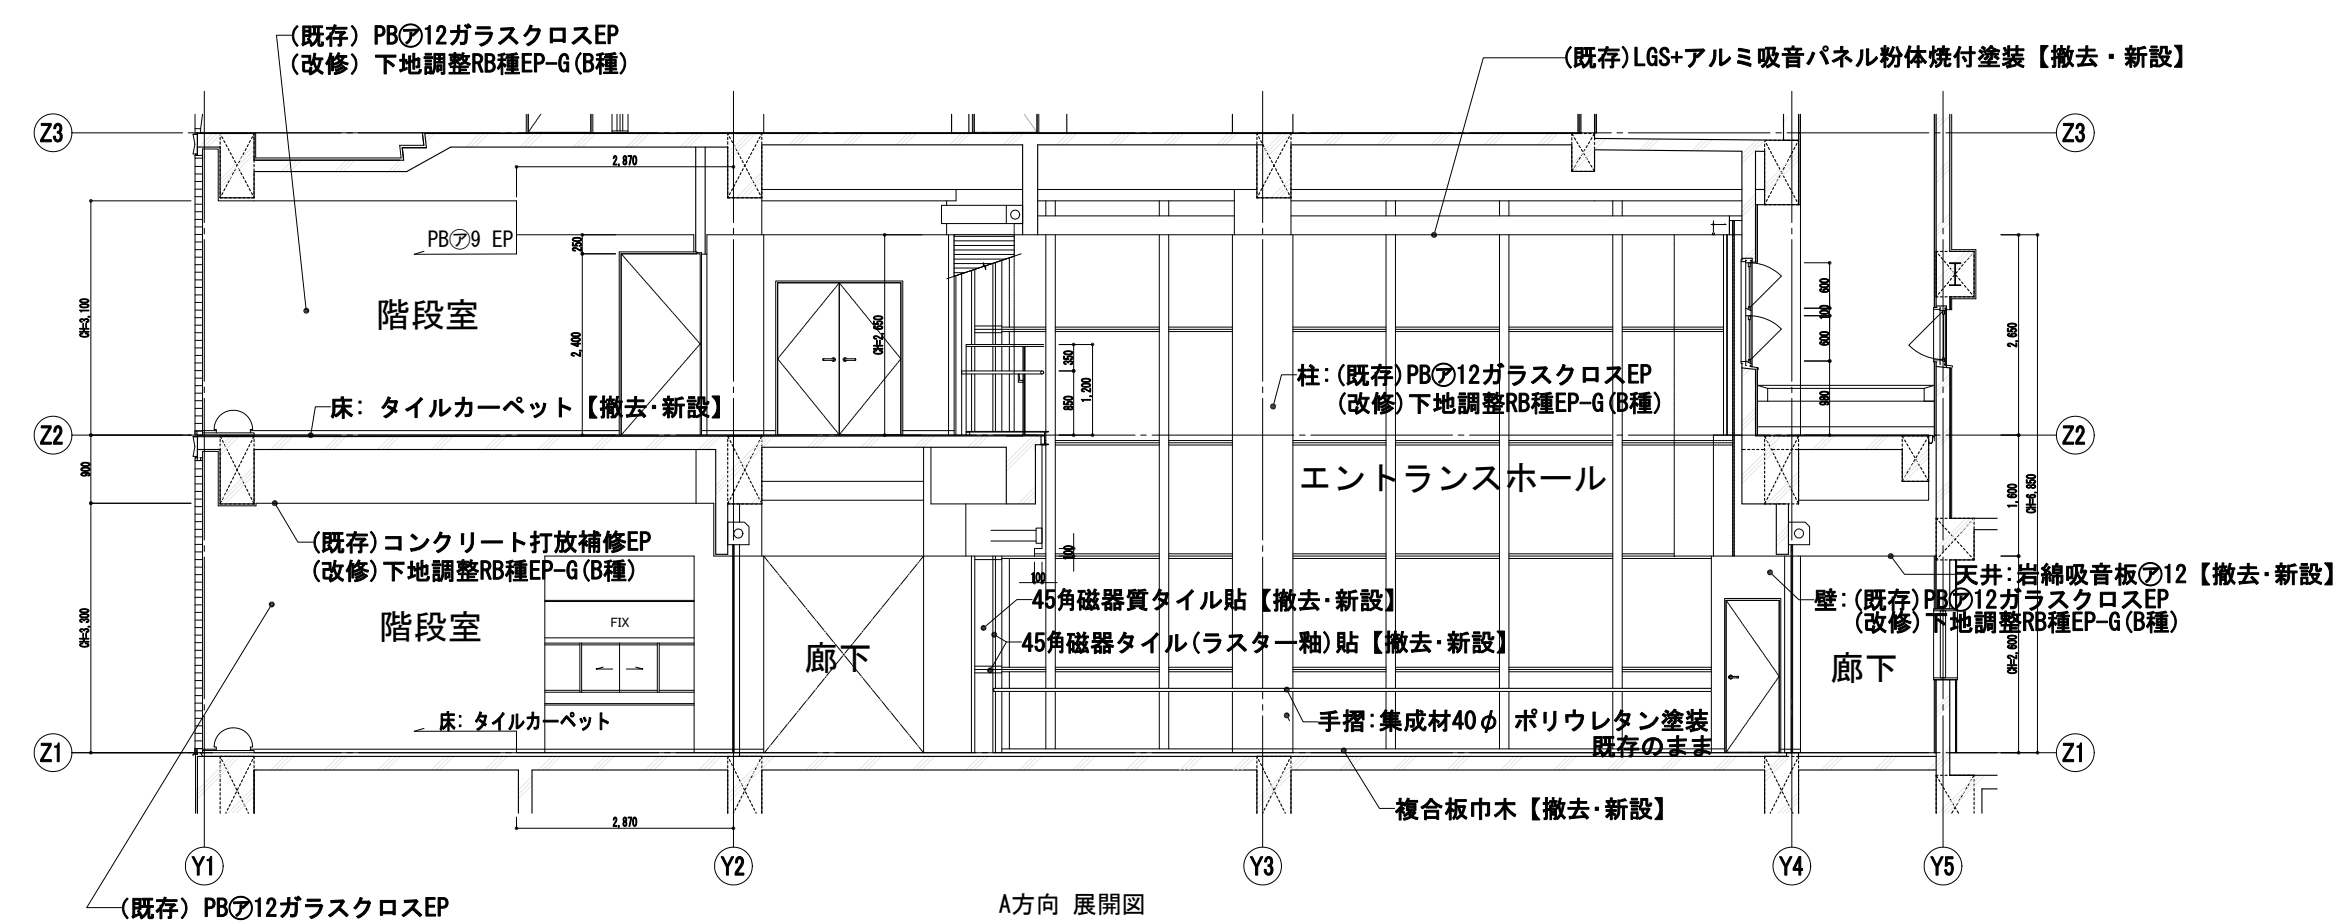


アリーナ		
	既存	改修
床	乾式床組 積層フローリング18(3ウラ) (ポリウレタン3回塗装)	サンダー掛け(3回) ウレタン樹脂7mmスニ塗
巾木	木製巾木	既存のまま
壁	FGボードt8.0 一部 LGS 天然木縁付縦線入石石膏ボードt6.0	既存のまま 既存のまま
天井	片面バライトモルタル 塗布モセメント板 グラスウール仕錠t20	既存のまま 既存のまま
備考	防球ネット 床マークペイント【撤去】 消火器ボックス 既存のまま バスケットゴール(電動式) ゴールリング・ボード・ワイヤー【撤去】	防球ネット 床マークペイント アーム鉄部塗装 バスケットゴール(電動式) ゴールリング・ボード・ワイヤー


工事名	既存・改修・1階床開削（建築）					
図面名	概略 担当表 担当者 倉		縮 尺	1/100	設計年月	R.6.7
承認	製図者		図面データ通し番号		図 面 番 号	
認					A-072	
設計者	（株）久慈設計 横浜事務所 一級建築士事務所					
設計士	神奈川県横浜市 102203号					
設計士	一級建築士登録第 221751号 小川 直樹					
設計士	平塚市 都市整備部 建築住宅課					

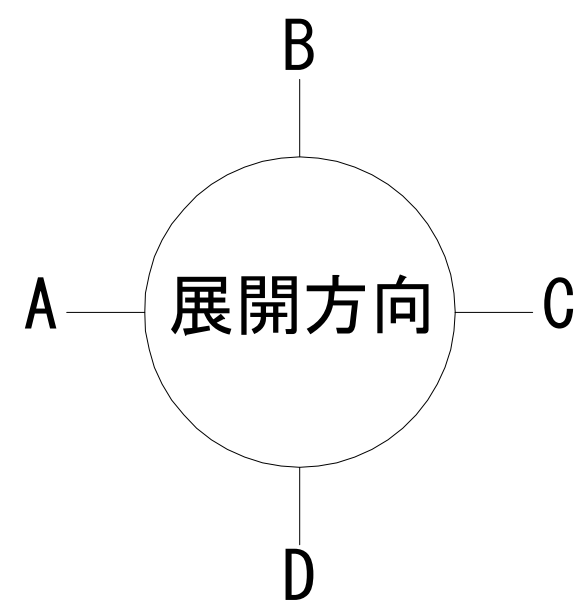


エントランスホール		
	既存	改修
床	タイル下地モルタル塗【撤去】 セラミックタイル貼150×150【撤去】	タイル下地モルタル塗 セラミックタイル貼150×150
巾木	一部ステンレス 複合板巾木【撤去】	一部ステンレス 複合板巾木
壁	ガラスクロスEP塗 タイル下地モルタル塗【撤去】 45角磁器タイル（一部ラスター軸）【撤去】	下地調整6種 EP-G（6種） タイル下地モルタル塗 45角磁器タイル貼（一部ラスター軸）
天井	LGS下地【撤去】 アルミ吸音パネル 粉体焼付塗装【撤去】	LGS下地 アルミ吸音パネル 粉体焼付塗装
備考	電話台 既存のまま 金属レリーフ 既存のまま 視覚障害者用タイル 300×300【撤去】	視覚障害者用タイル 300×300

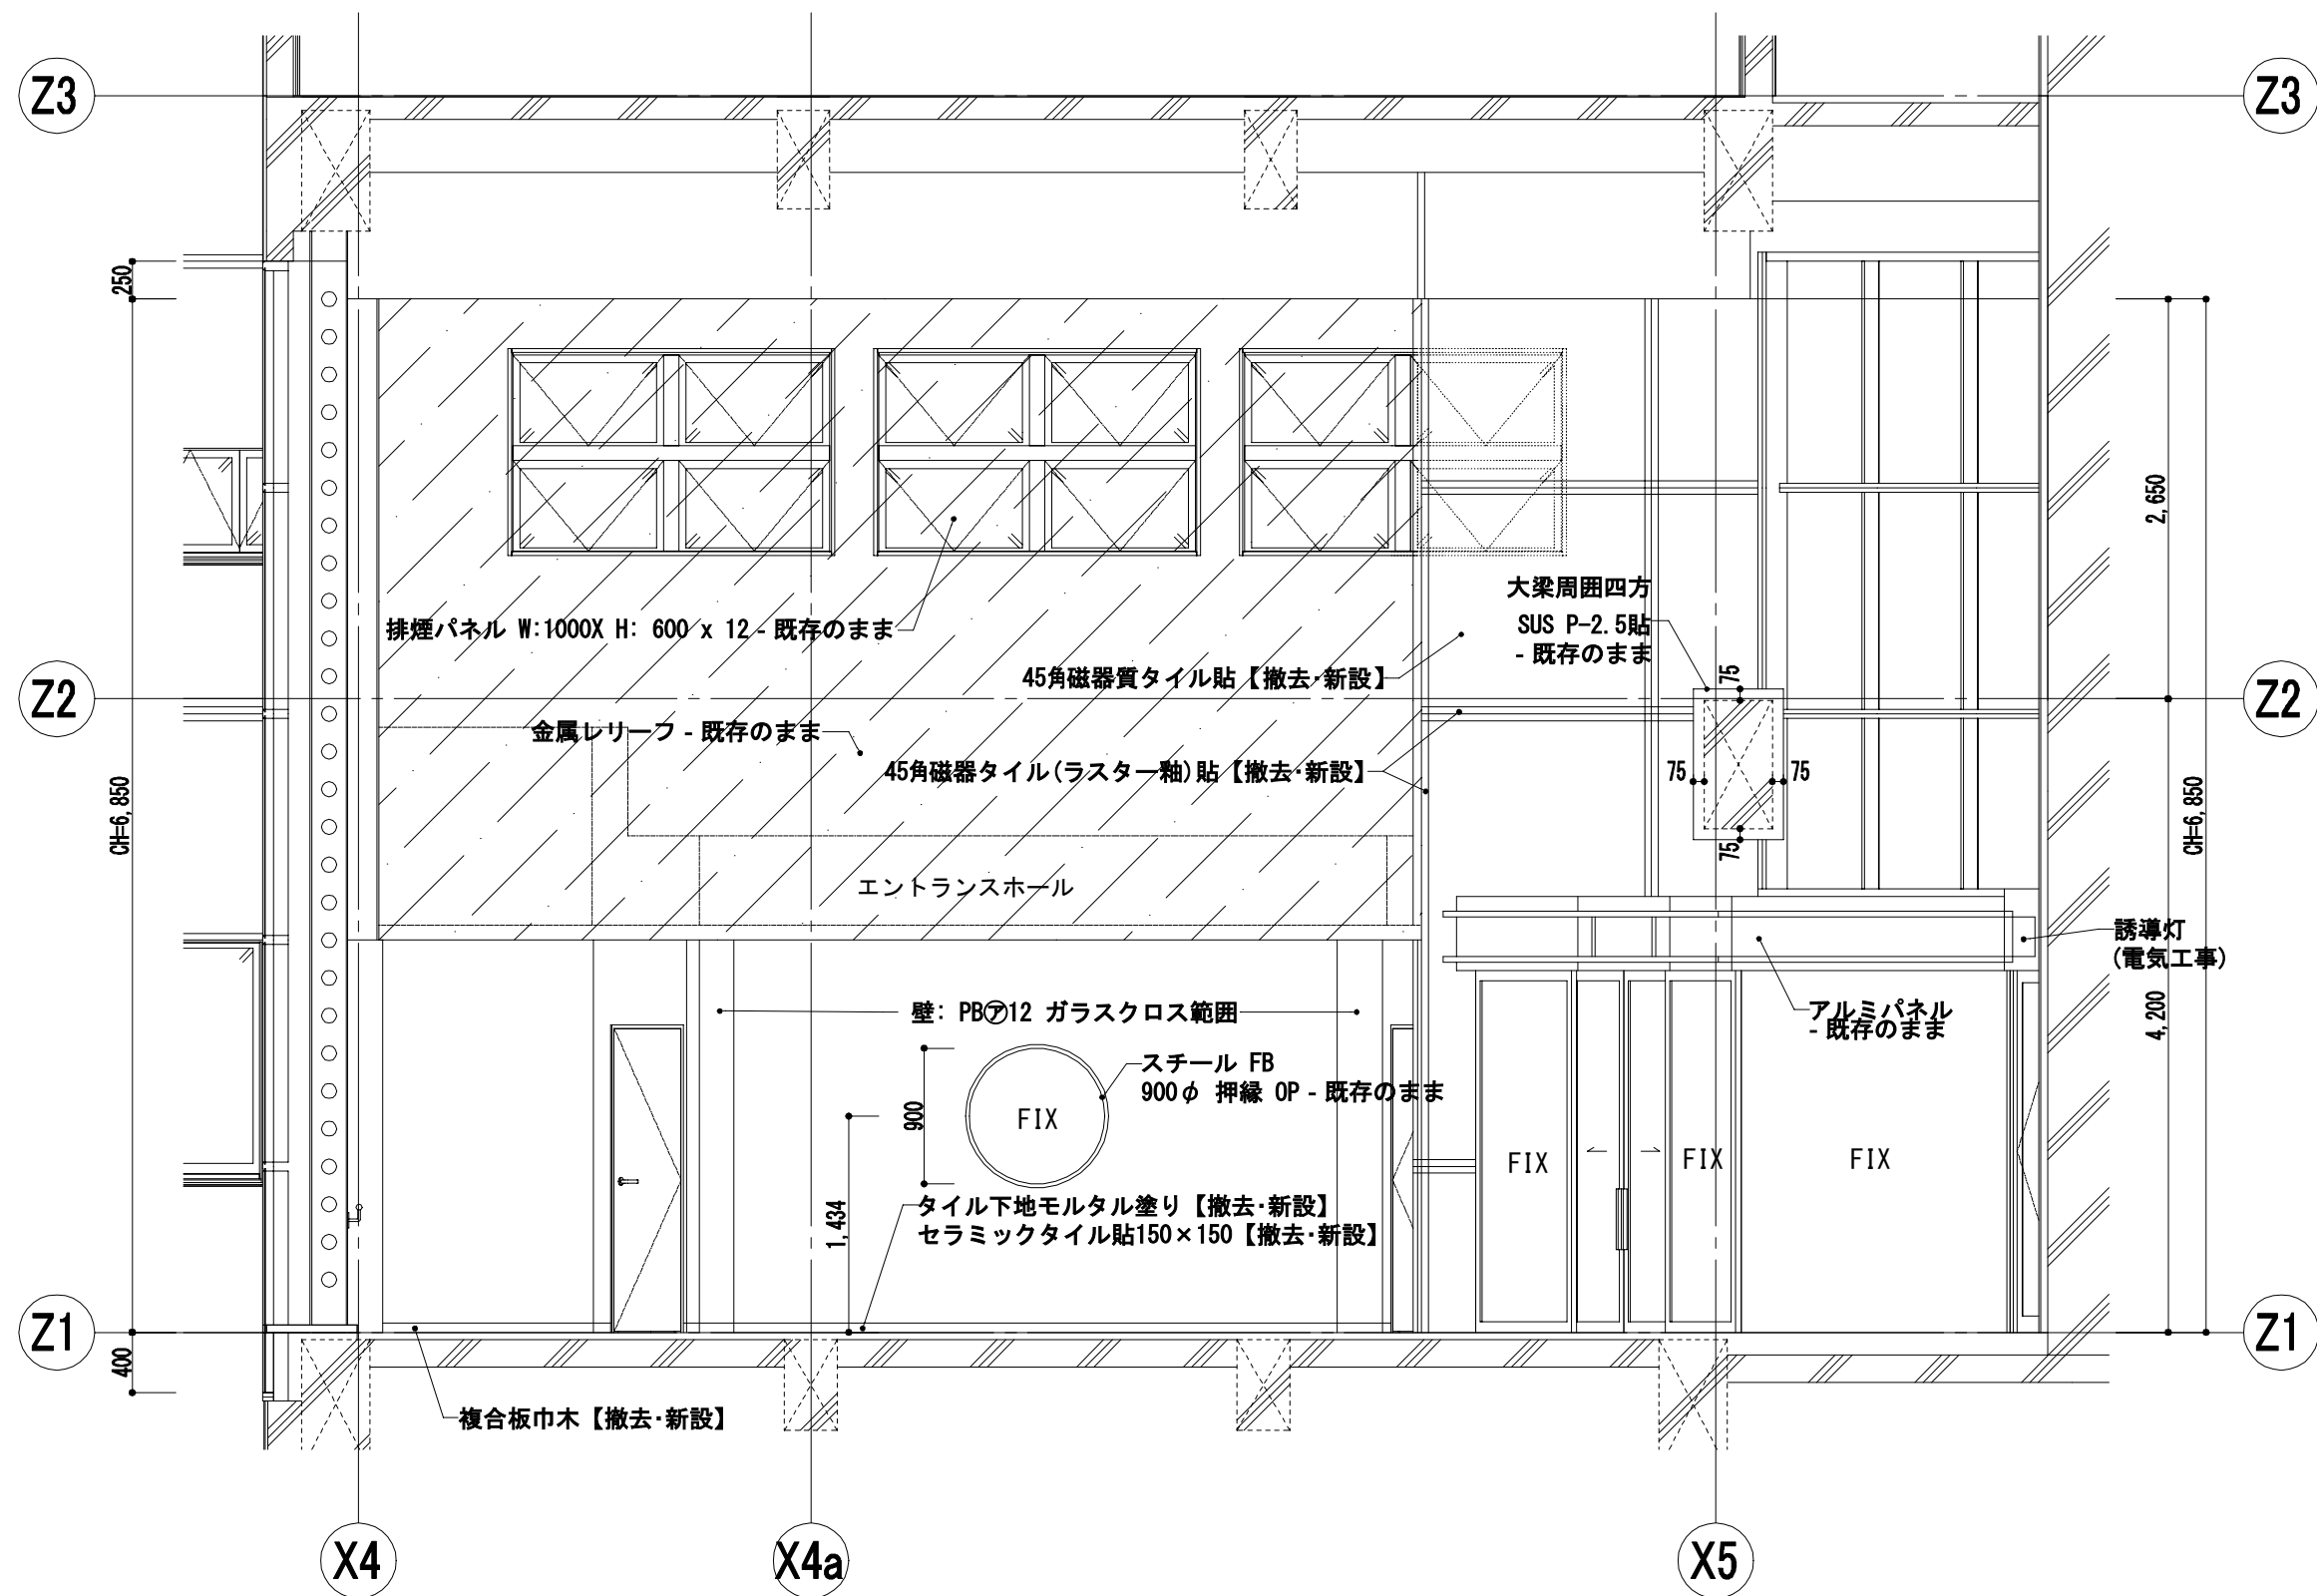

B方向 展開図

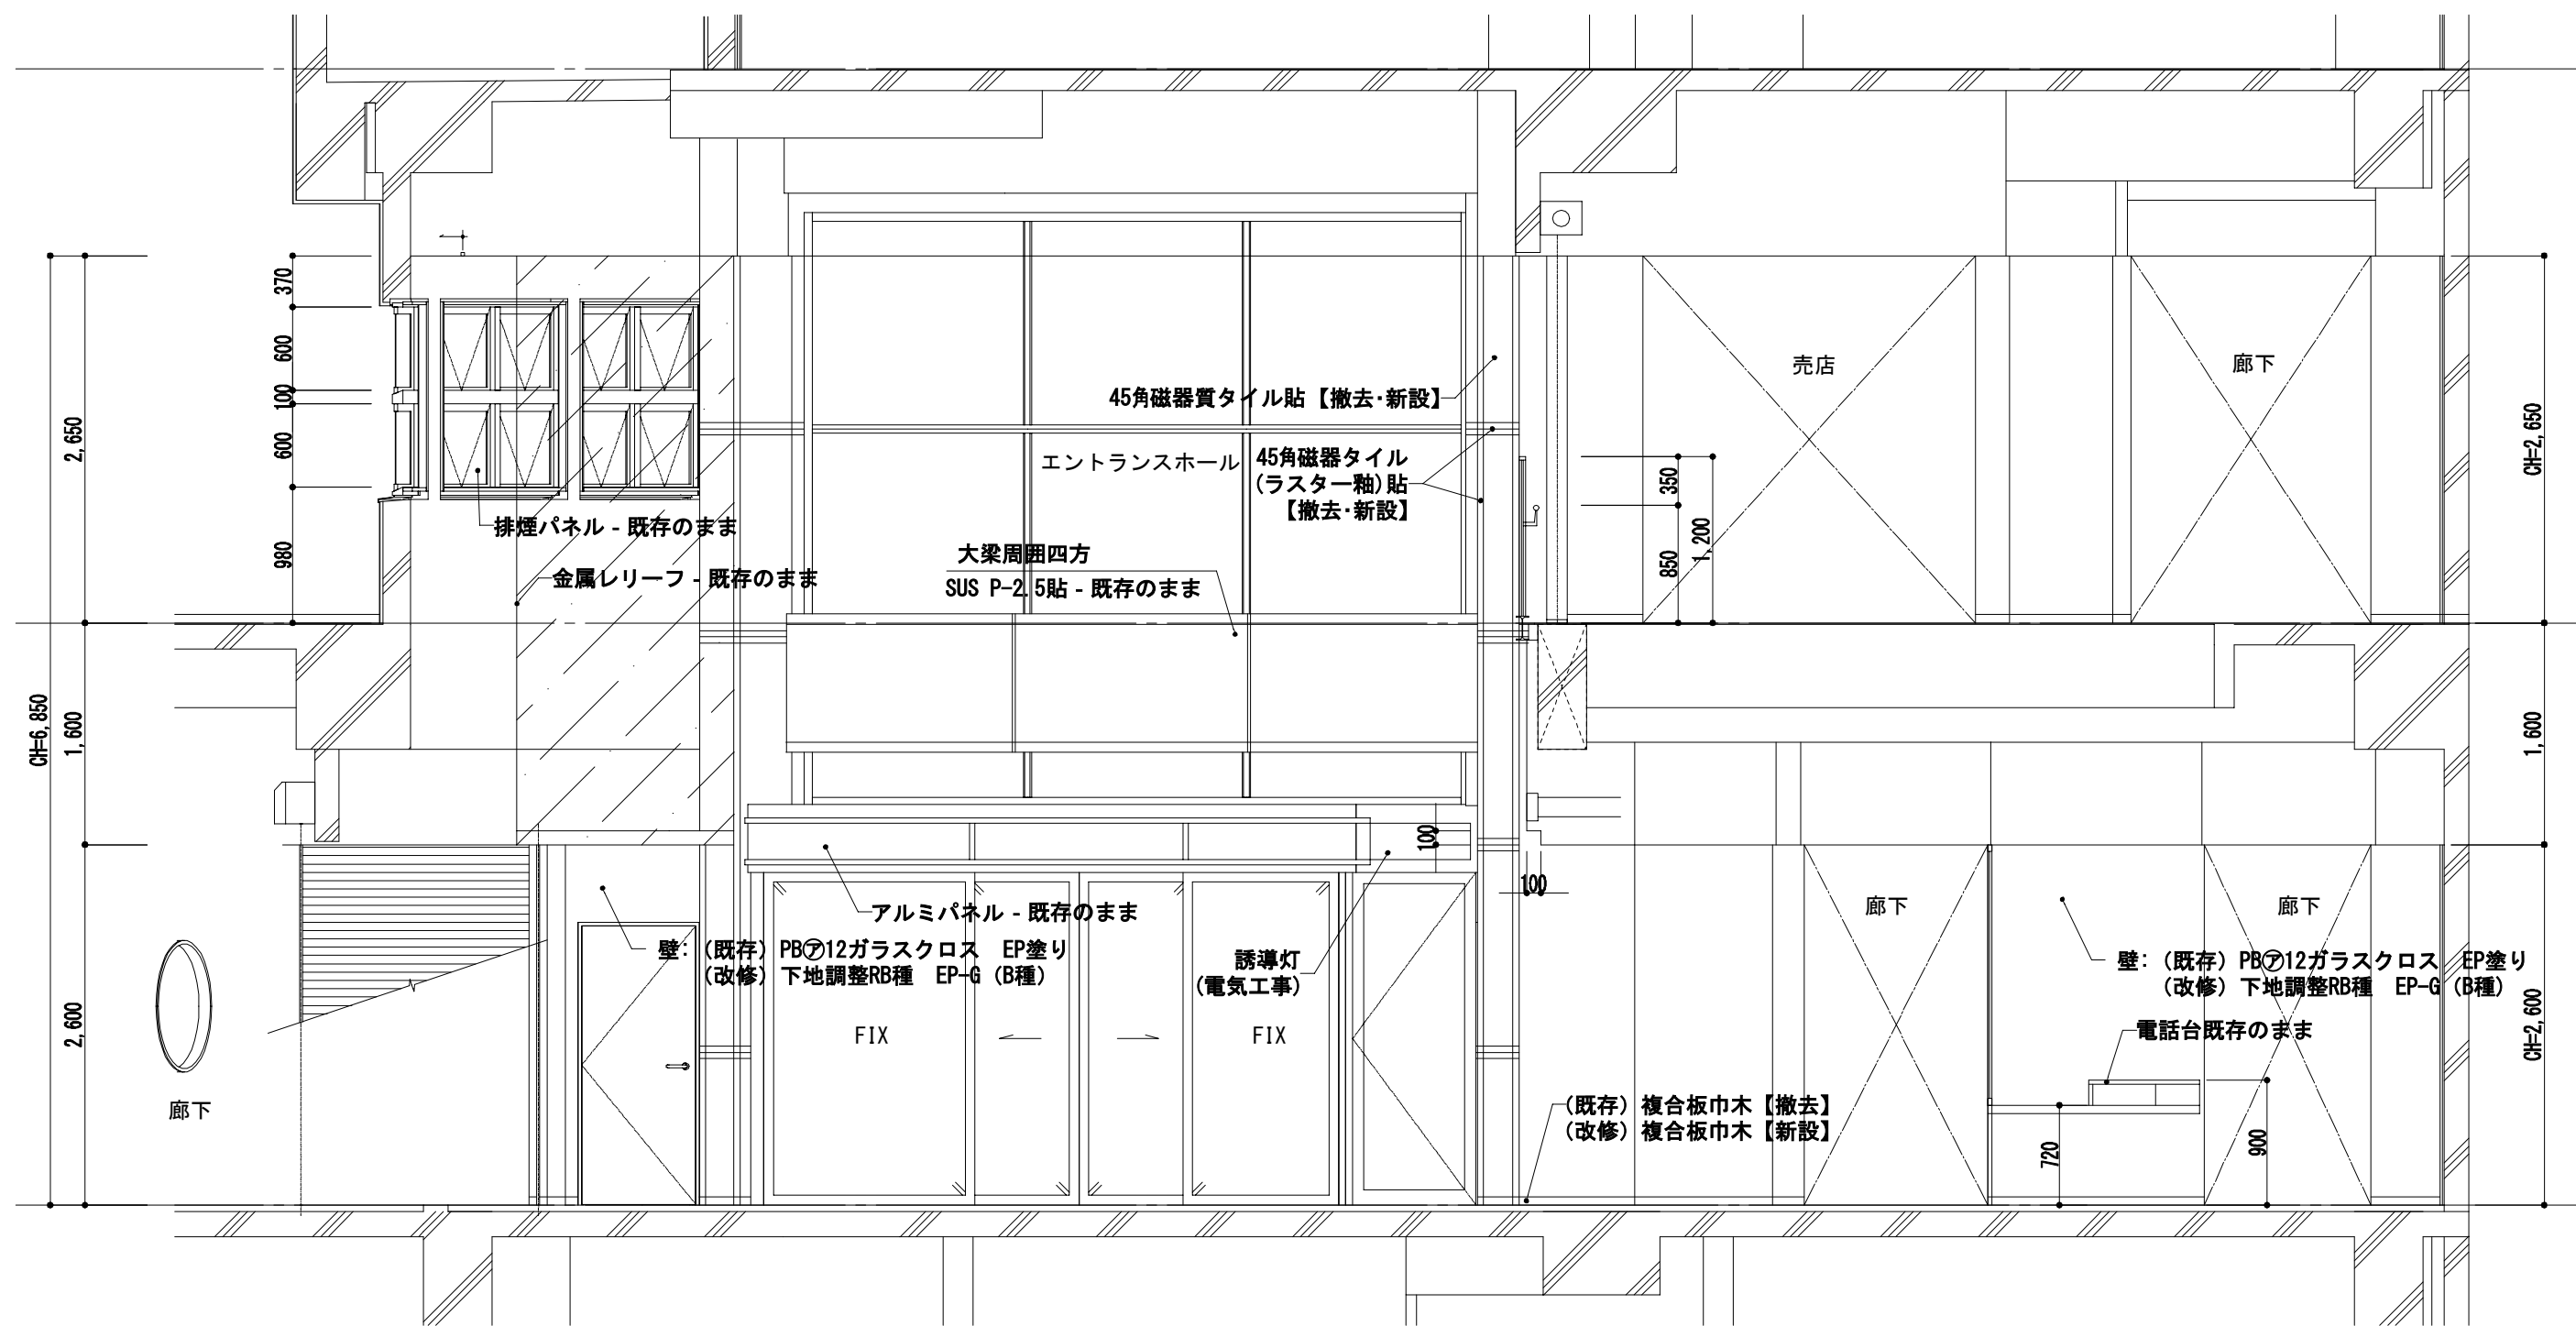

C方向 展開図

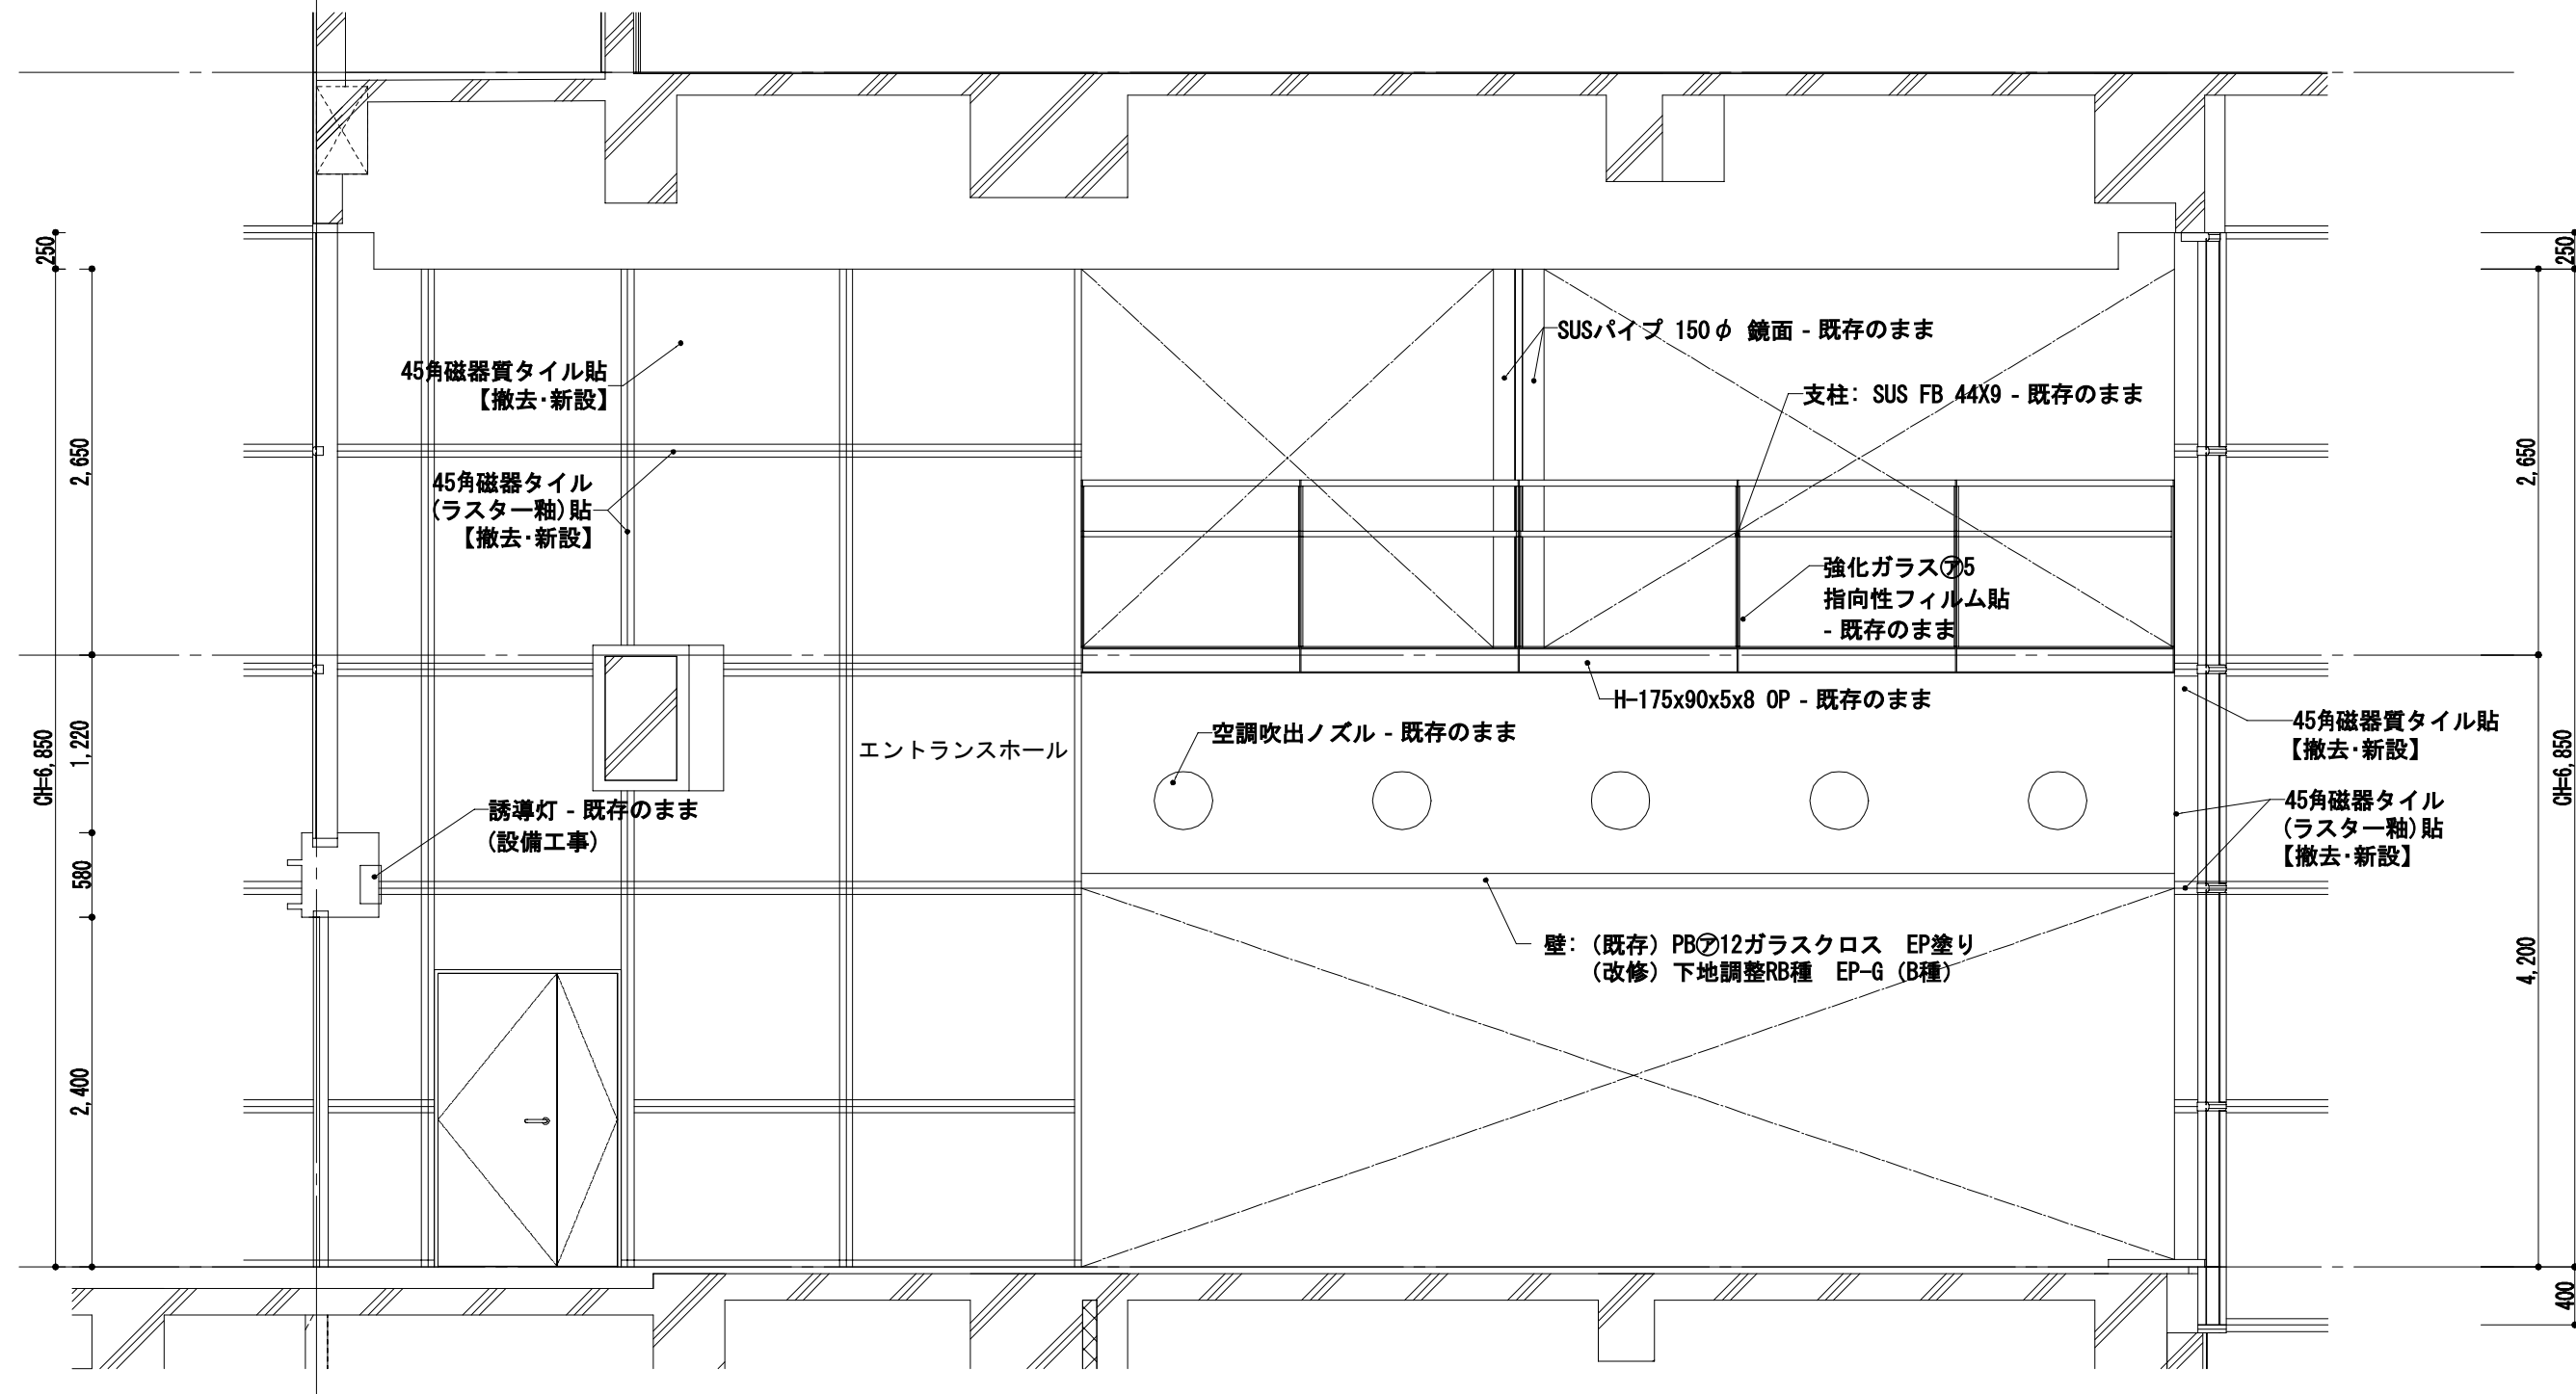


D方向 展開図

工事名	なぎさふれあいセンター改修工事（建築）					
図面名	（既存・改修）1階展開図（2）		縮尺	1/50	設計年月	R.6.7
承認	課長	担当長	担当者	合	議	製図者 図面データ通し番号 図 面 番 号
認						A-073
計	(株) 久慈設計 横浜事務所 一級建築士事務所					平塚市 都市整備部 建築住宅課
図	神奈川県知事登録第 18253号 一級建築士登録第 221751号 小川 直樹					


幼児室		
	既存	改修
床	モルタル金ゴテ タイルカーペット【撤去】	床下地補修材塗 タイルカーペット t=7.0
巾木	木製巾木 腰壁：天然木化粧パネル	既存のまま
壁	耐水PB t=12.0 直張り工法 一部LGS ビニルクロス【撤去】	下地調整R8種後ビニルクロス
天井	LGS下地【撤去】 PB t=9.0【撤去】 岩綿吸音板 t=12.0【撤去】	LGS下地 PB t=9.5 岩綿吸音板 t=12.0
備考	ベンチ EXP-J 既存のまま	

幼児室便所		
	既存	改修
床	モルタル金ゴテ ノンスリップ長尺ビニルシートt2.5 【撤去】	既存のまま 床下地補修材塗 トイレ用長尺ビニルシートt2.5 (防汚・消臭)
巾木	ソフト巾木【撤去】	ソフト巾木
壁	耐水PB t=12.0 直張り工法 一部LGS ビニルクロス【撤去】	下地調整R8種後ビニルクロス
天井	LGS下地【撤去】 PB t=9.0【撤去】 岩綿吸音板 t=12.0【撤去】	LGS下地 PB t=9.5 岩綿吸音板 t=12.0
備考	手置 既存のまま	

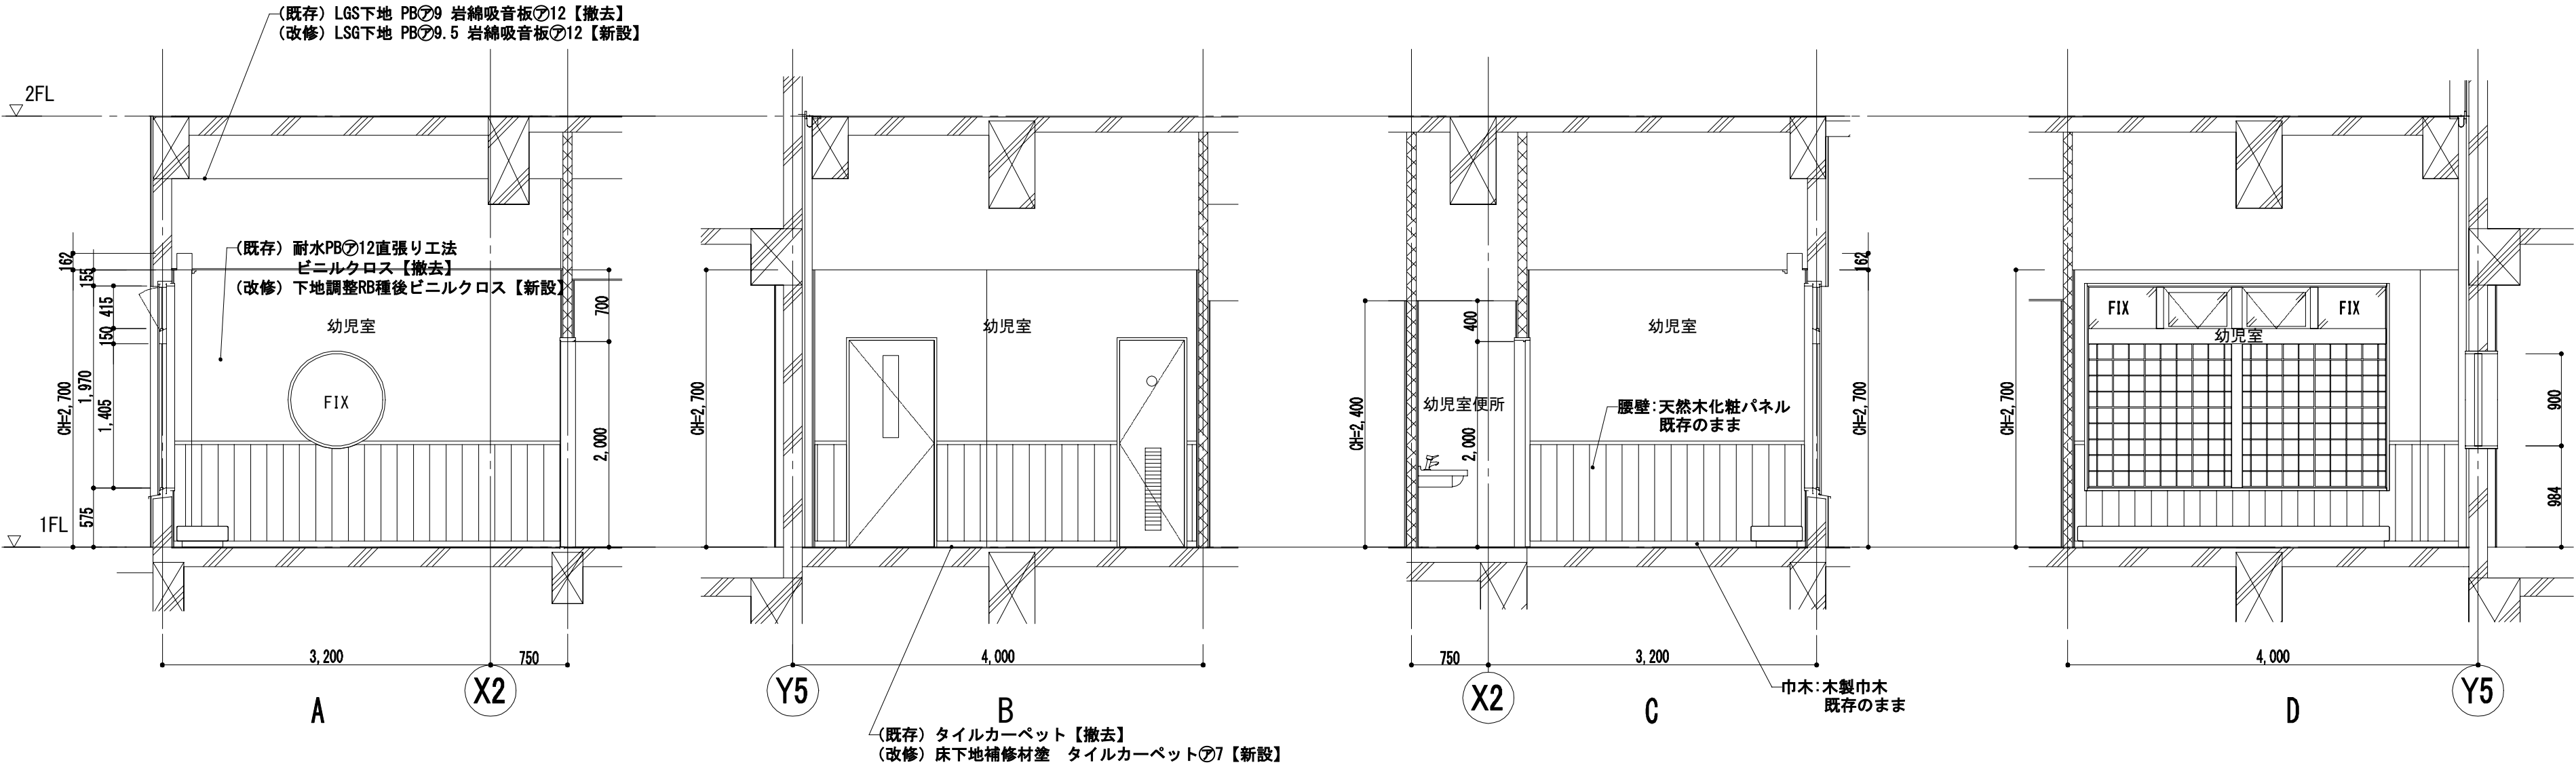

幼児室


男子更衣室		
	既存	改修
床	モルタル金ゴテ 長尺ビニルシート t=2.5【撤去】	床下地補修材塗 長尺ビニルシート t=2.0
巾木	ソフト巾木【撤去】	ソフト巾木
壁	耐水PB t=12.0 直張り工法 一部LGS ビニルクロス【撤去】	下地調整R8種後ビニルクロス
天井	LGS下地【撤去】 PB t=9.0【撤去】 岩綿吸音板 t=12.0【撤去】	LGS下地 PB t=9.5 岩綿吸音板 t=12.0
備考	鏡 照明ボックス 手洗いカウンター 既存のまま	

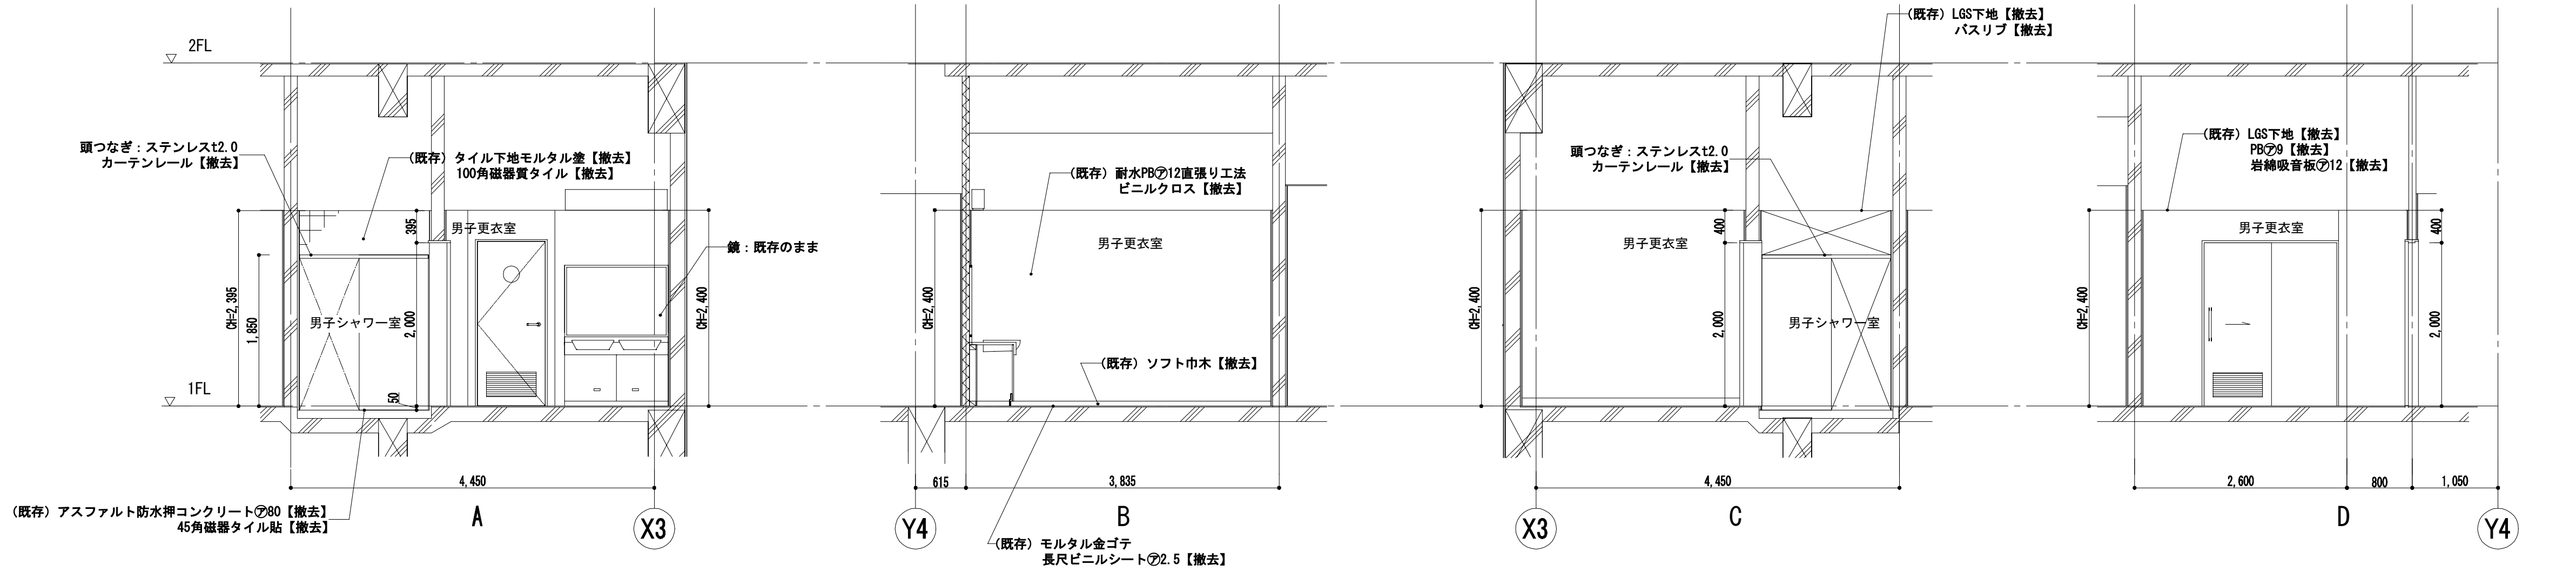

男子更衣室、男子シャワー室(既存)


男子シャワー室		倉庫 (5)
	既存	改修
床	アスファルト防水押コンクリートt30 【撤去】 45角磁器タイル貼【撤去】	ポリスチレンフォームt50 溶接金網100×100φ6、 モルタル金ゴテt100 t=2.0 長尺ビニルシートt2.0
巾木	壁と同じ【撤去】	壁と同じ
壁	タイル下地モルタル塗【撤去】 100角陶器質タイル【撤去】	モルタル塗金ゴテ仕上 素地ごしらえB種 EP-G (B種)
天井	LGS下地【撤去】 バスリブ【撤去】	LGS 、珪酸カルシウム板t6.0 素地ごしらえB種 EP-G (B種)
備考	手置 排水ピット蓋【撤去】 頭つなぎ：ステンレスt2.0【撤去】 カーテンレール【撤去】	

倉庫 (5) (改修)

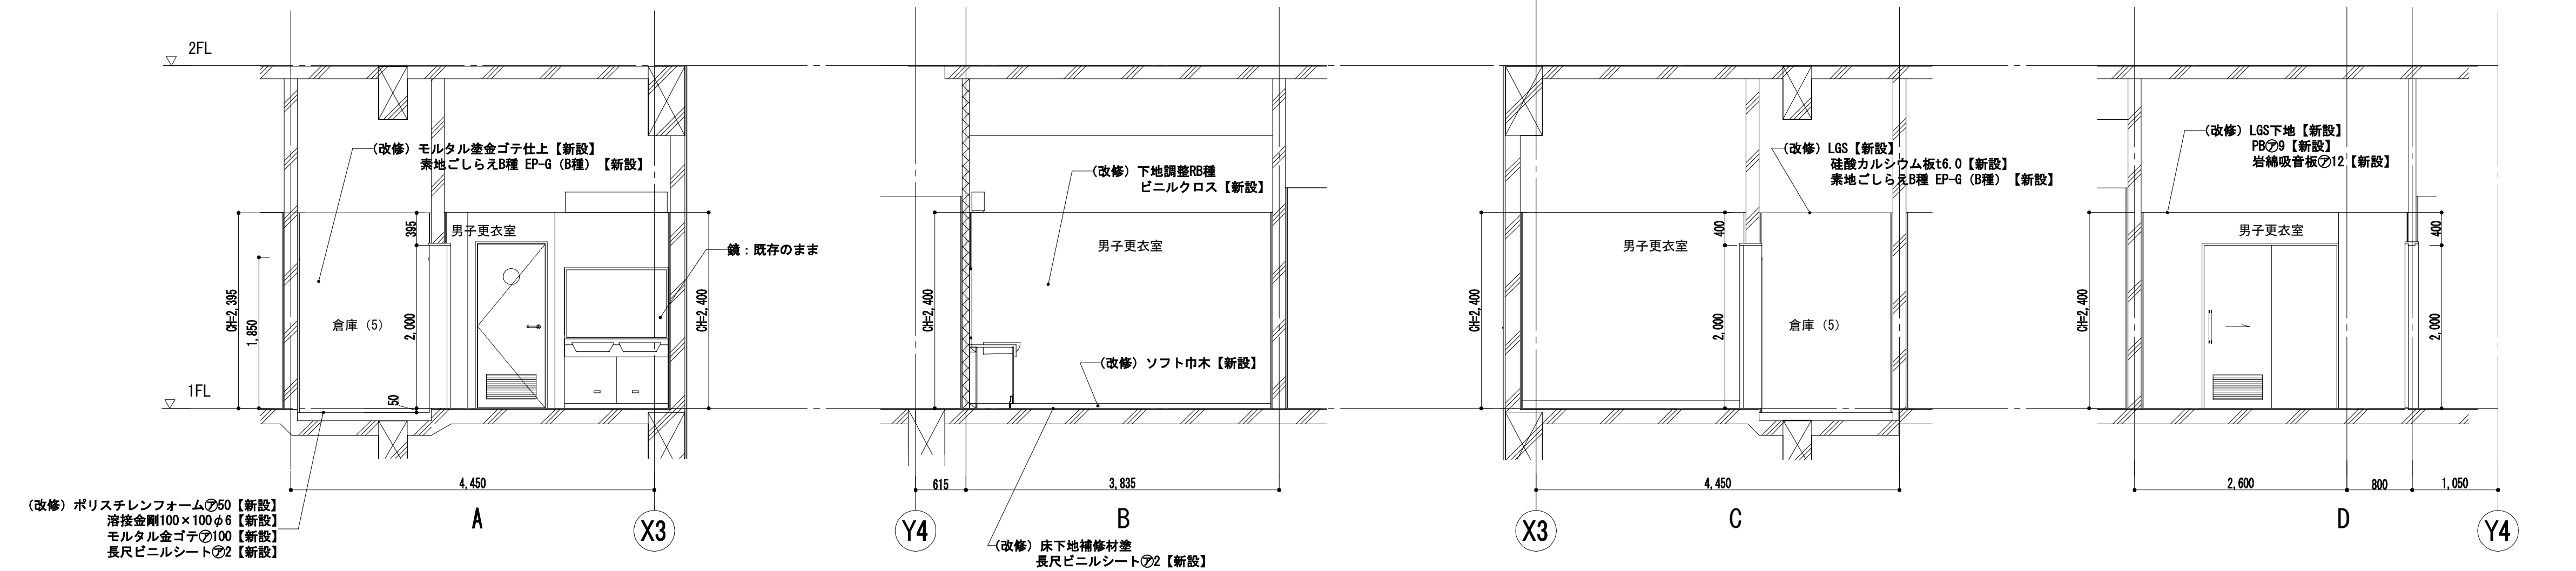


工事名	なぎさふれあいセンター改修工事 (建築)					
図面名	(既存・改修)1階展開図 (3)		縮 尺	1/50	設計年月	R.6.7
承認	課 長	担当員	担当者	合 議	製図者	図面データ通し番号
図面番号						図 面 番 号
設計者						A-074
設計者	(株) 久慈設計 横浜事務所 一級建築士事務所 神奈川県知事登録第 18253号 一級建築士登録第 221751号 小川 直樹					平塚市 都市整備部 建築住宅課

女子更衣室		
	既存	改修
床	モルタル金ゴテ 長尺ビニルシート t=2.5【撤去】	床下地補修材塗 長尺ビニルシート t=2.0
巾木	ソフト巾木【撤去】	ソフト巾木
壁	耐水PB t=12.0 直張り工法 一部LGS ビニルクロス【撤去】	下地調整R8種後ビニルクロス
天井	LGS下地【撤去】 PB t=9.0【撤去】 岩綿吸音板 t=12.0【撤去】	LGS下地 PB t=9.5 岩綿吸音板 t=12.0
備考	鏡 照明ボックス 既存のまま 手洗いカウンター 既存のまま	

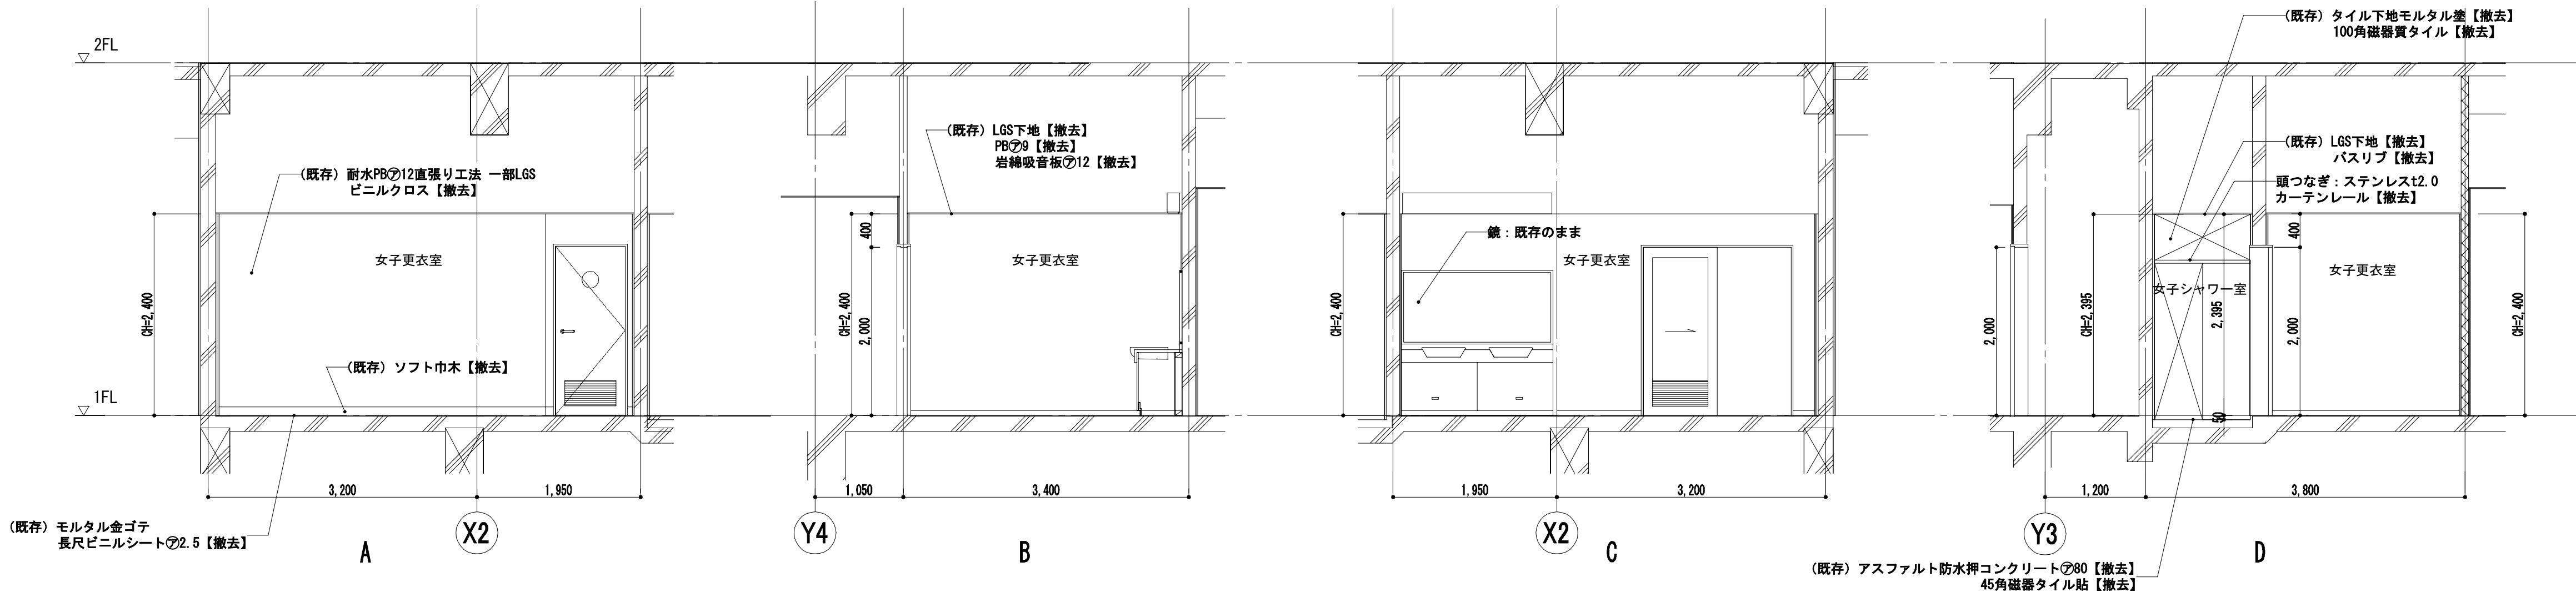


女子更衣室、女子シャワー室(既存)

女子シャワー室		
	既存	改修
床	アスファルト防水押コンクリートt80【撤去】 45角磁器タイル貼【撤去】	ポリスチレンフォームt50 溶接金網100×100φ6、 モルタル金ゴテt100 長尺ビニルシートt2.0
巾木	壁と同じ【撤去】	壁と同じ
壁	タイル下地モルタル塗【撤去】 100角陶器質タイル【撤去】	モルタル塗金ゴテ仕上 素地ごしらえB種 EP-G (B種)
天井	LGS下地【撤去】 バスリブ【撤去】	LGS 、珪酸カルシウム板t6.0 素地ごしらえB種 EP-G (B種)
備考	手箱 排水ピット蓋【撤去】 頭つなぎ：ステンレスt2.0【撤去】 カーテンレール【撤去】	

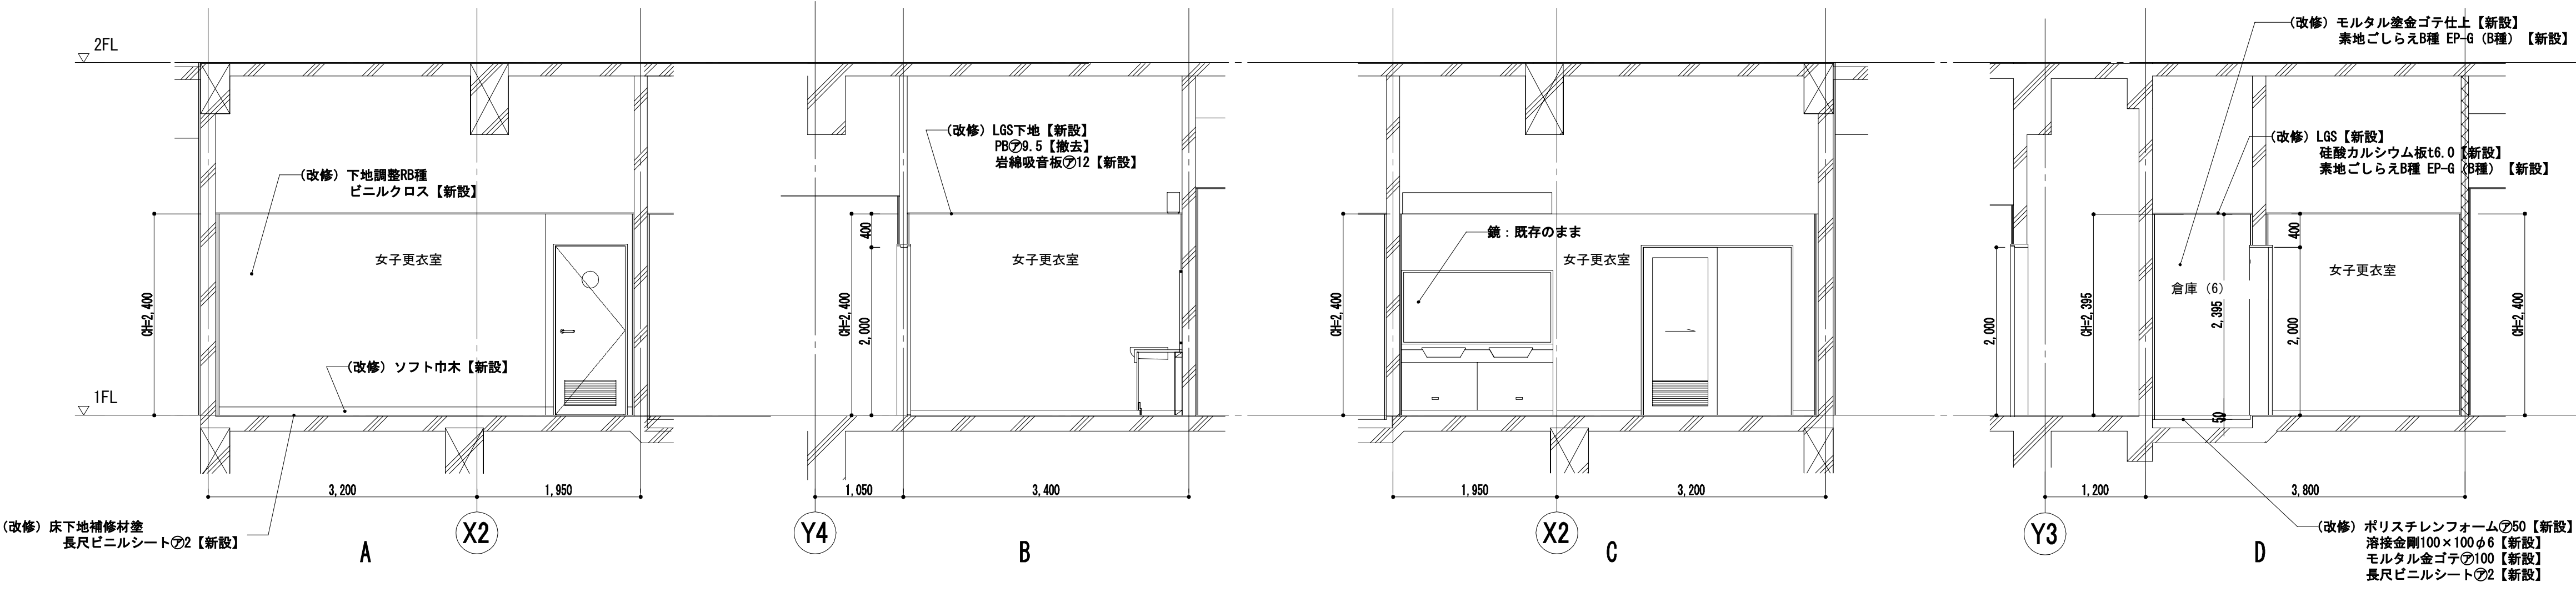

倉庫（6）(改修)

会議室		
	既存	改修
床	モルタル金ゴテ タイルカーペット【撤去】	床下地補修材塗 重歩行用多柄ビニルシートt=2.0
巾木	ソフト巾木【撤去】	ソフト巾木
壁	PB t=12.0 直張り工法 一部LGS ビニルクロス【撤去】	下地調整R8種後ビニルクロス
天井	LGS下地【撤去】 PB t=9.0【撤去】 岩綿吸音板 t=12.0【撤去】	LGS下地 PB t=9.5 岩綿吸音板 t=12.0
備考	ホワイトボード【取外し】	ホワイトボード【再取付】

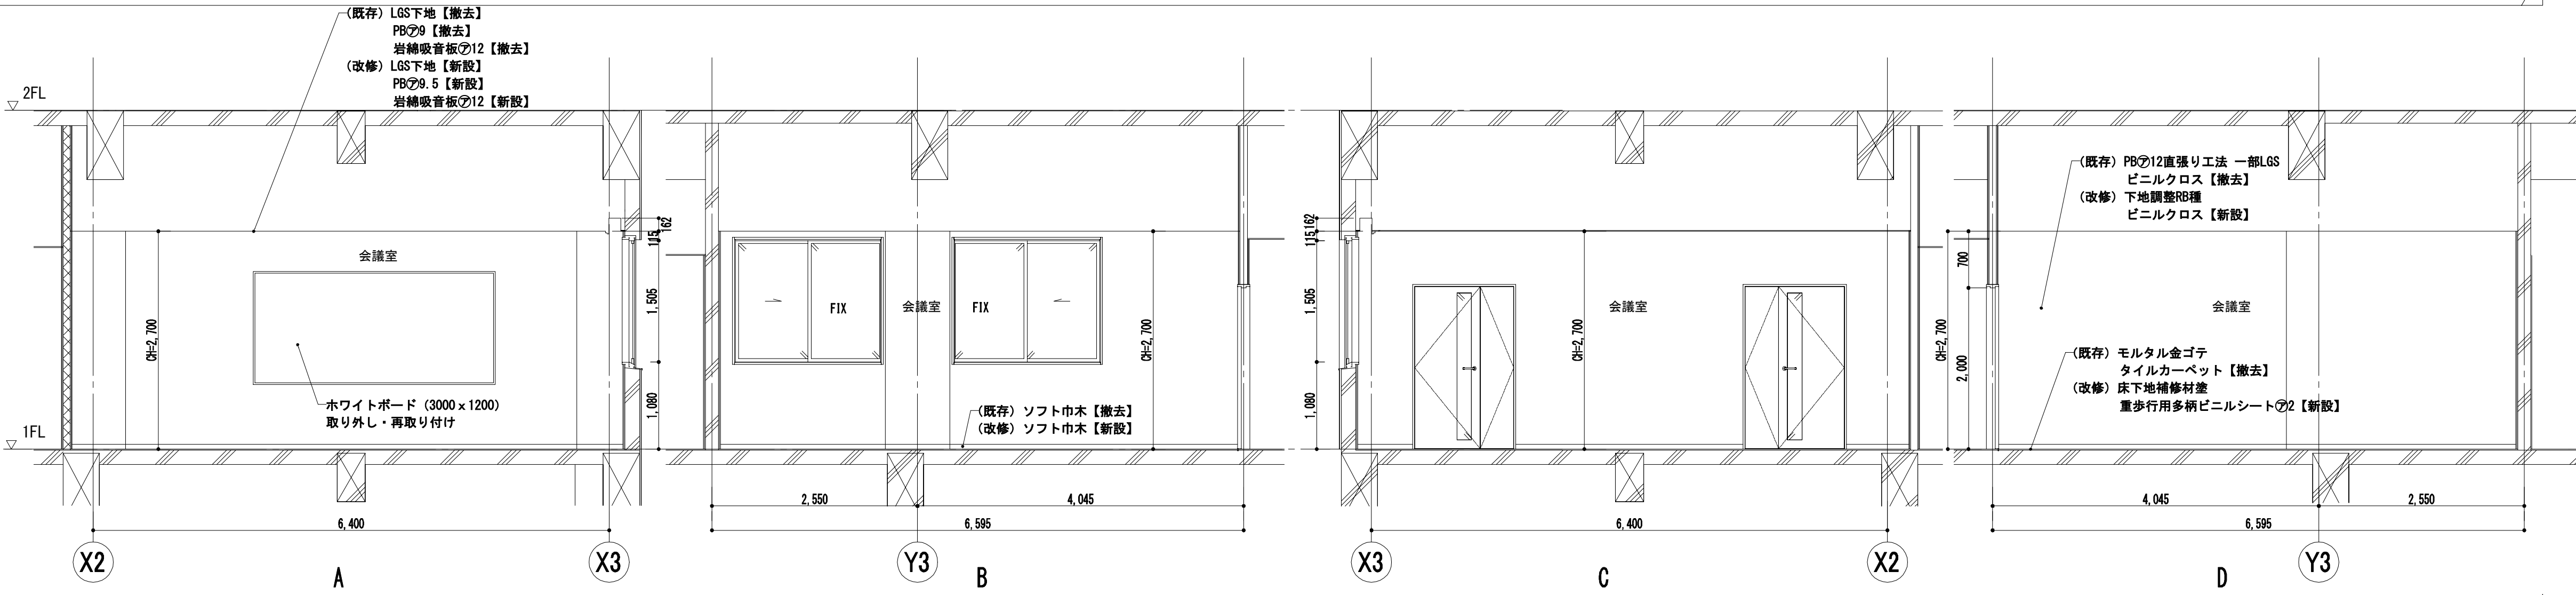


会議室


工事名	なぎさふれあいセンター改修工事（建築）						
図面名	（既存・改修）1階展開図（4）		縮尺	1/50	設計年月	R6.7	
承認	課長	担当長	担当者	合	議	製図者	図面データ通し番号
設計者						図面番号	A-075
担当者	(株) 久慈設計 横浜事務所 一級建築士事務所 神奈川県知事登録第 18253号 一級建築士登録第 221751号 小川 直樹					平塚市 都市整備部 建築住宅課	



保健室		
	既存	改修
床	モルタル金ゴテ 長尺ビニルシート t=2.5【撤去】	床下地補修材塗 長尺ビニルシート t=2.0
巾木	ソフト巾木【撤去】	ソフト巾木
壁	PB t=12.0 直張り工法 一部LGS ビニルクロス、タイル【撤去】	下地調整RC種後ビニルクロス
天井	LGS下地【撤去】 PB t=9.0【撤去】 岩綿吸音板 t=12.0【撤去】	LGS下地 PB t=9.5 岩綿吸音板t12.0
備考	流し、カーテンレール【撤去】 吊戸棚（既製品）既存のまま	カーテンレール

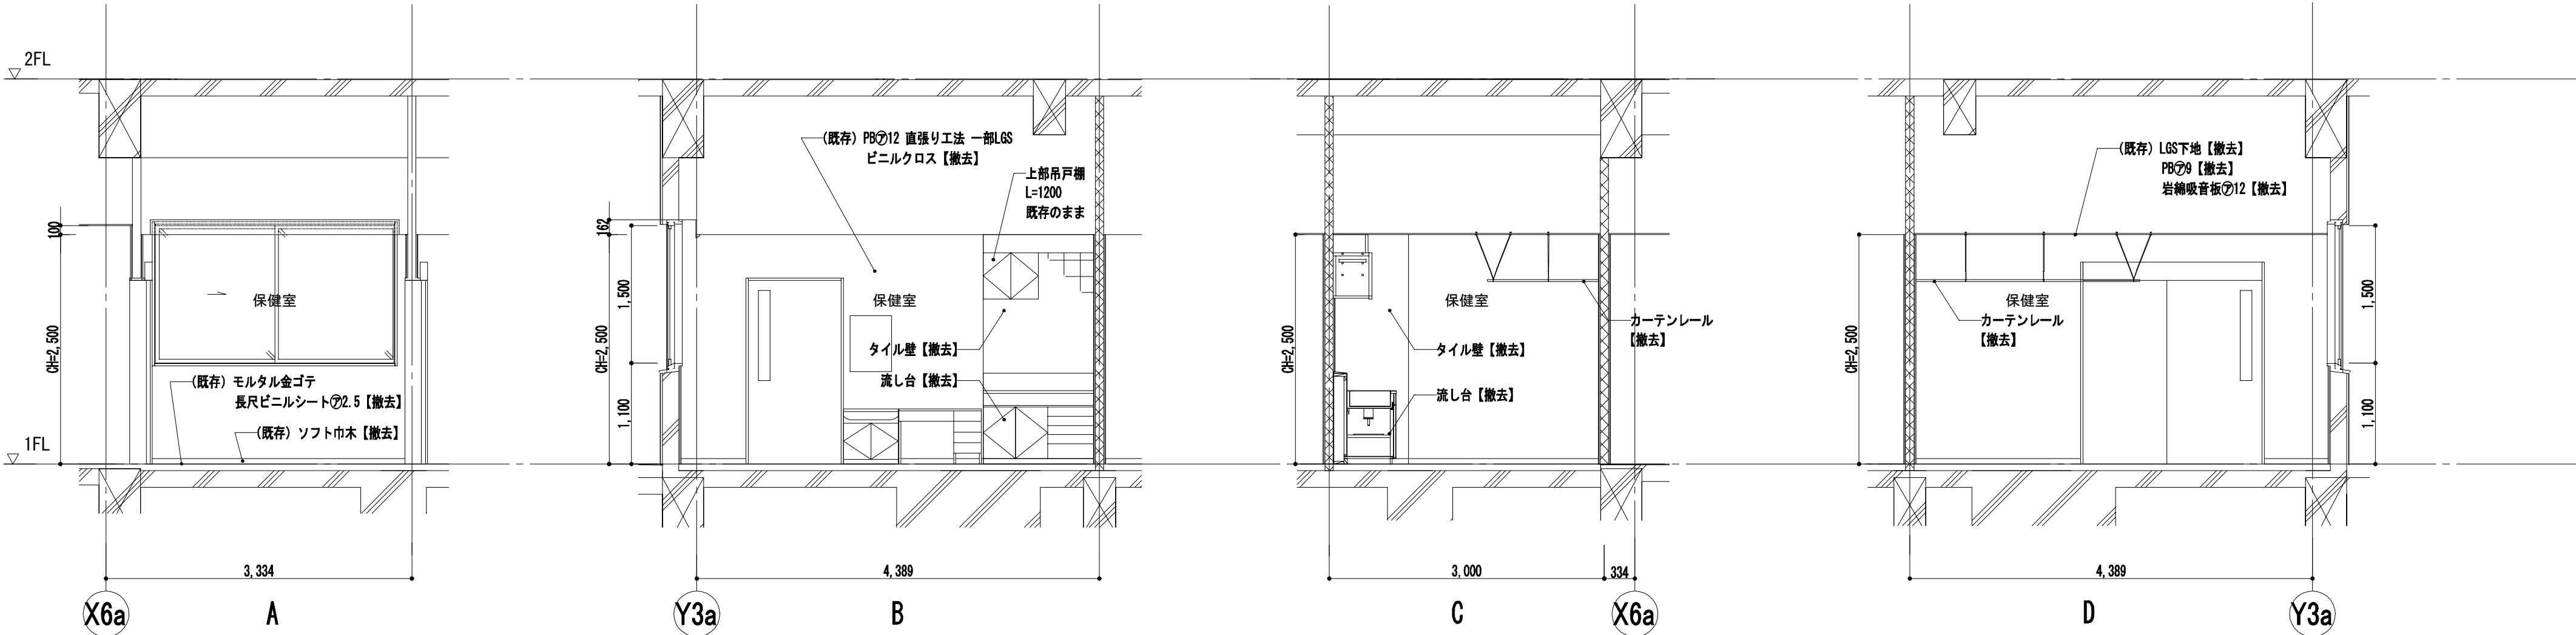


保健室(既存)

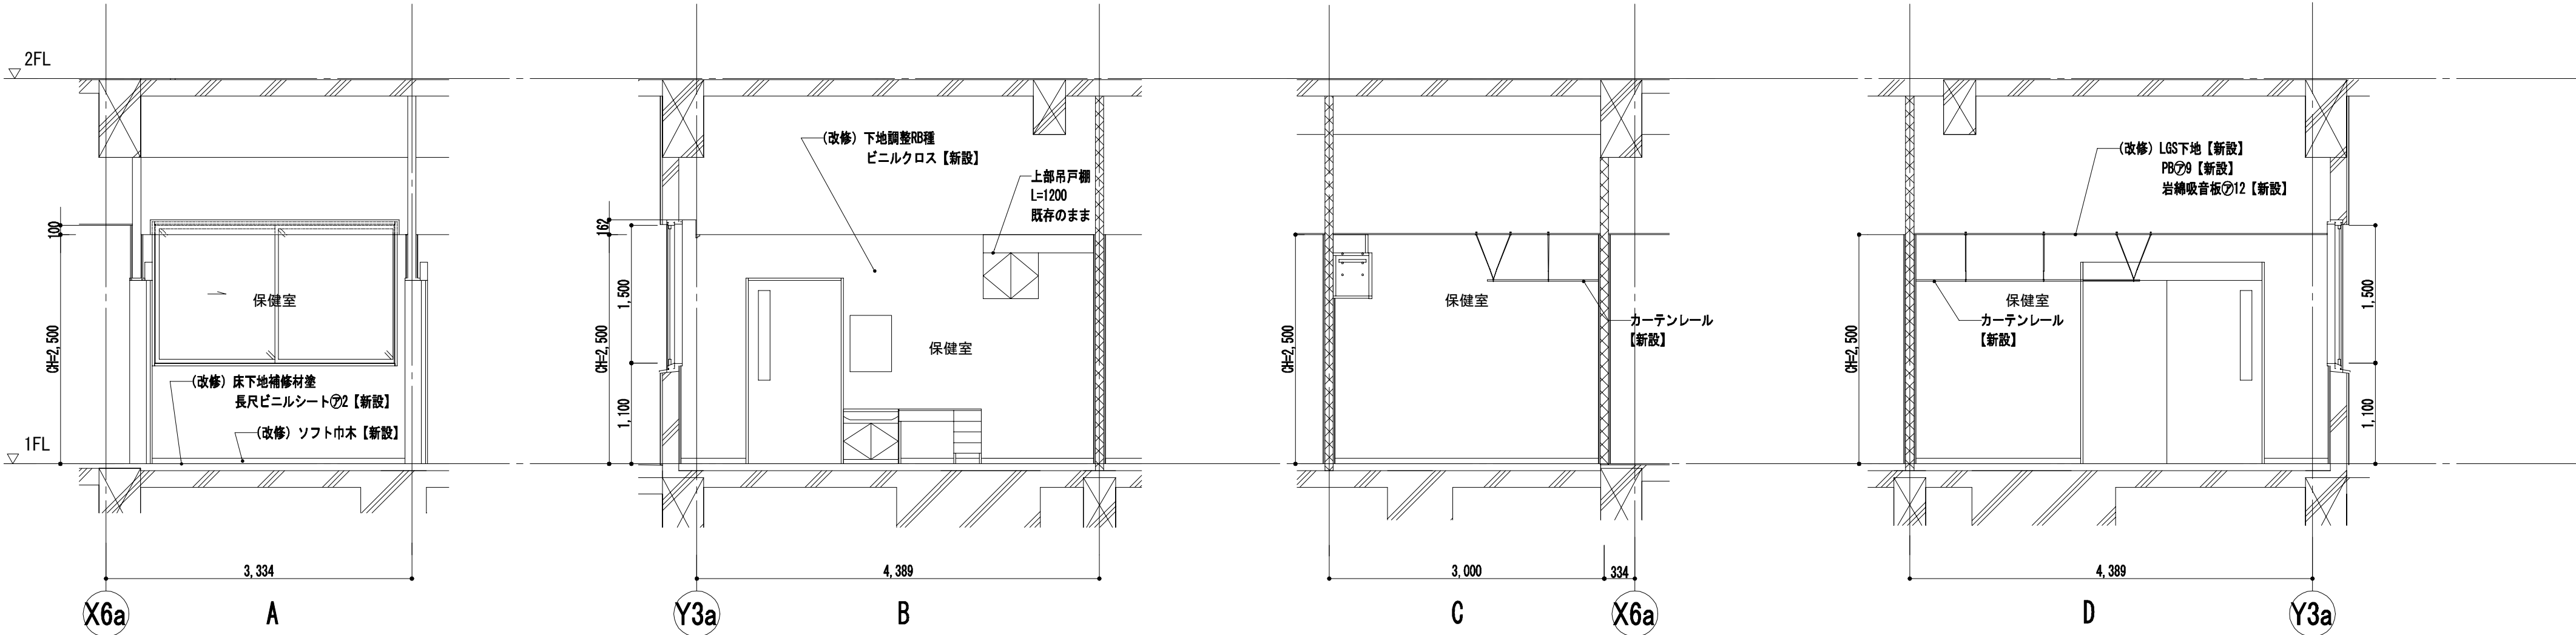

保健室(改修)


介護者教育室		
	既存	改修
床	乾式床組 タタミ敷【取外し】	タタミ表張替
巾木	タタミ寄せ	既存のまま
壁	PB t=12.0 直張り工法 一部LGS ビニルクロス（ジュラク模様）【撤去】	下地調整RC種後ビニルクロス(ジュラク模様)
天井	LGS下地、PB t=9.0 岩綿吸音板 t=12.0	下地調整RC種 吸音ボード専用塗装
備考	押入既存のまま	

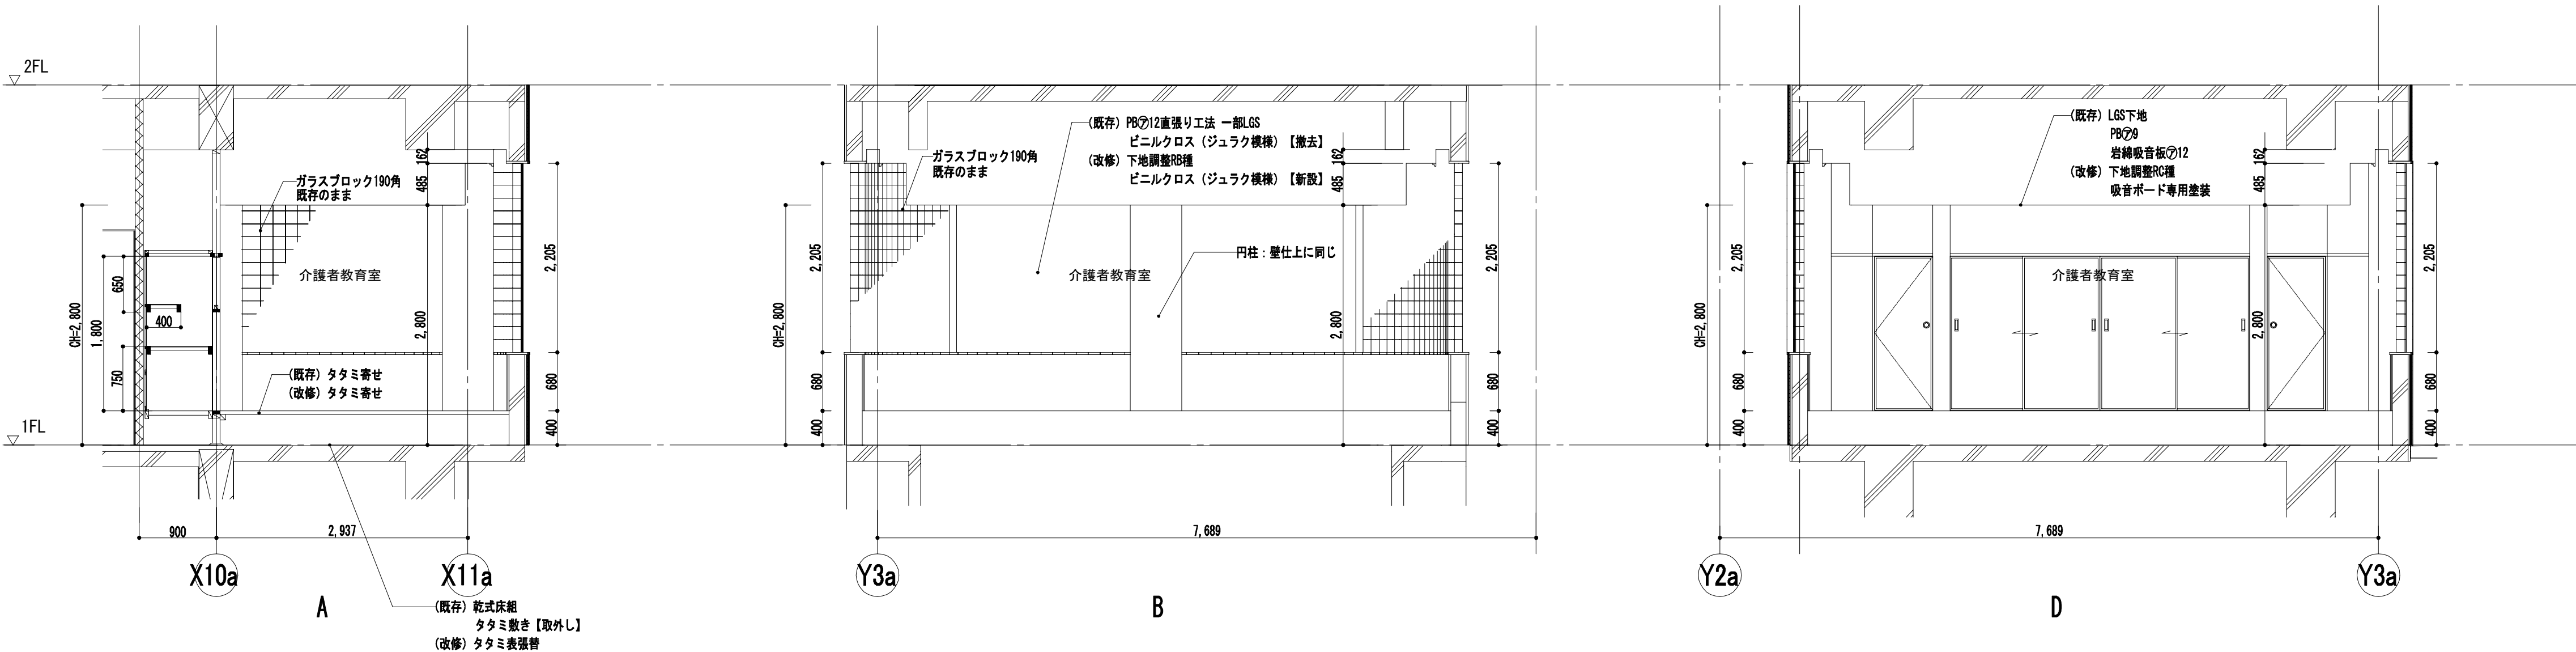


介護者教育室

工事名	なぎさふれあいセンター改修工事（建築）				縮尺	1/50	設計年月	R6.7
図面名	（既存・改修）1階展開図（5）				製図者	図面データ通し番号	図面番号	
承認	課長	担当者	合	議				A-076
作成 日 年 月 日	(株) 久慈設計 横浜事務所 一級建築士事務所 神奈川県知事登録第 18253号 一級建築士登録第 221751号 小川 直樹				平塚市 都市整備部 建築住宅課			

食堂・日常動作訓練室		
	既存	改修
床	モルタル金ゴテ フローリング t=15.0 (ナラ) 【一部撤去】 一部撤去下地：モルタル面サンダー掛け	サンダー掛け (3回)、ウレタン樹脂ワニス塗 新設部：樹脂モルタル塗下地、フローリングt=15(ナラ)
巾木	木製巾木 腰壁：天然木化粧パネル	下地調整R6種 木材保護塗料 (B種)
壁	PB t=12.0 直張り工法 一部LGS ビニルクロス【撤去】	下地調整R6種後ビニルクロス
天井	LGS下地、PB t=9.0 岩綿吸音板 t=12.0	下地調整RC種、吸音ボード専用塗装
備考	手摺、手洗いバック既存のまま 鏡、吊戸棚既存のまま 流し、手洗用手摺【撤去】	流し、手洗用手摺

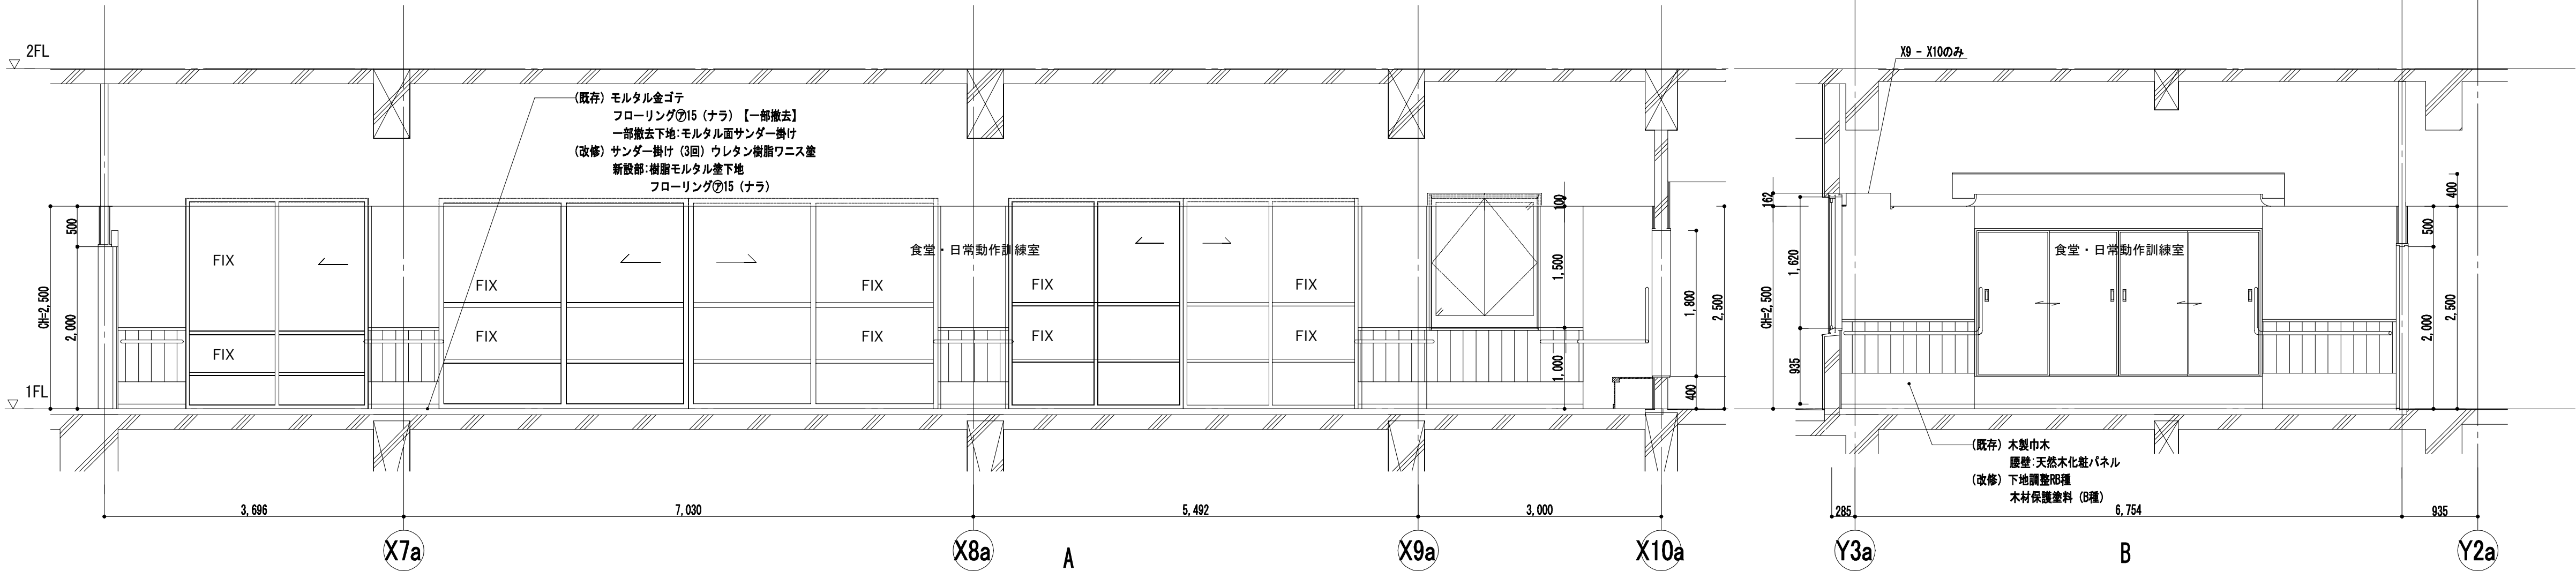


食堂・日常動作訓練室

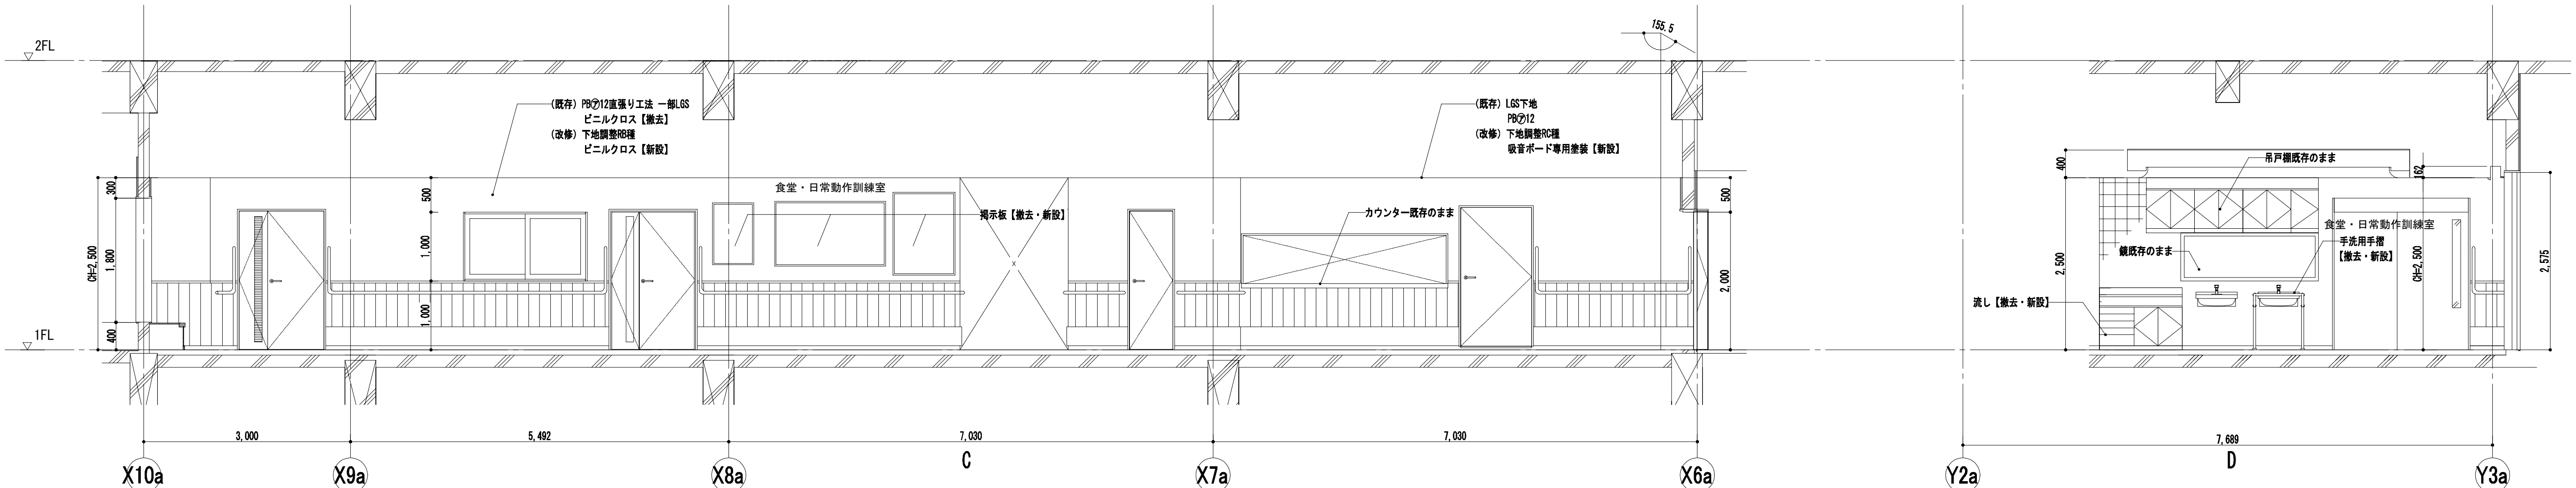

食堂・日常動作訓練室


事務室 (2)		
	既存	改修
床	モルタル金ゴテ フローリング t=15 (ナラ)	既存のまま サンダー掛け (3回) ウレタン樹脂ワニス塗
巾木	木製巾木	既存のまま
壁	PB t=12.0 直張り工法 一部LGS ビニルクロス【撤去】	下地調整R6種後ビニルクロス
天井	LGS下地 PB t=9.0 岩綿吸音板t=12.0	下地調整RC種 吸音ボード専用塗装
備考	ホワイトボード 【取外し】 行程用ホワイトボード【取外し】 受付カウンター 車椅子手摺 既存のまま	行程用ホワイトボード【再取付】

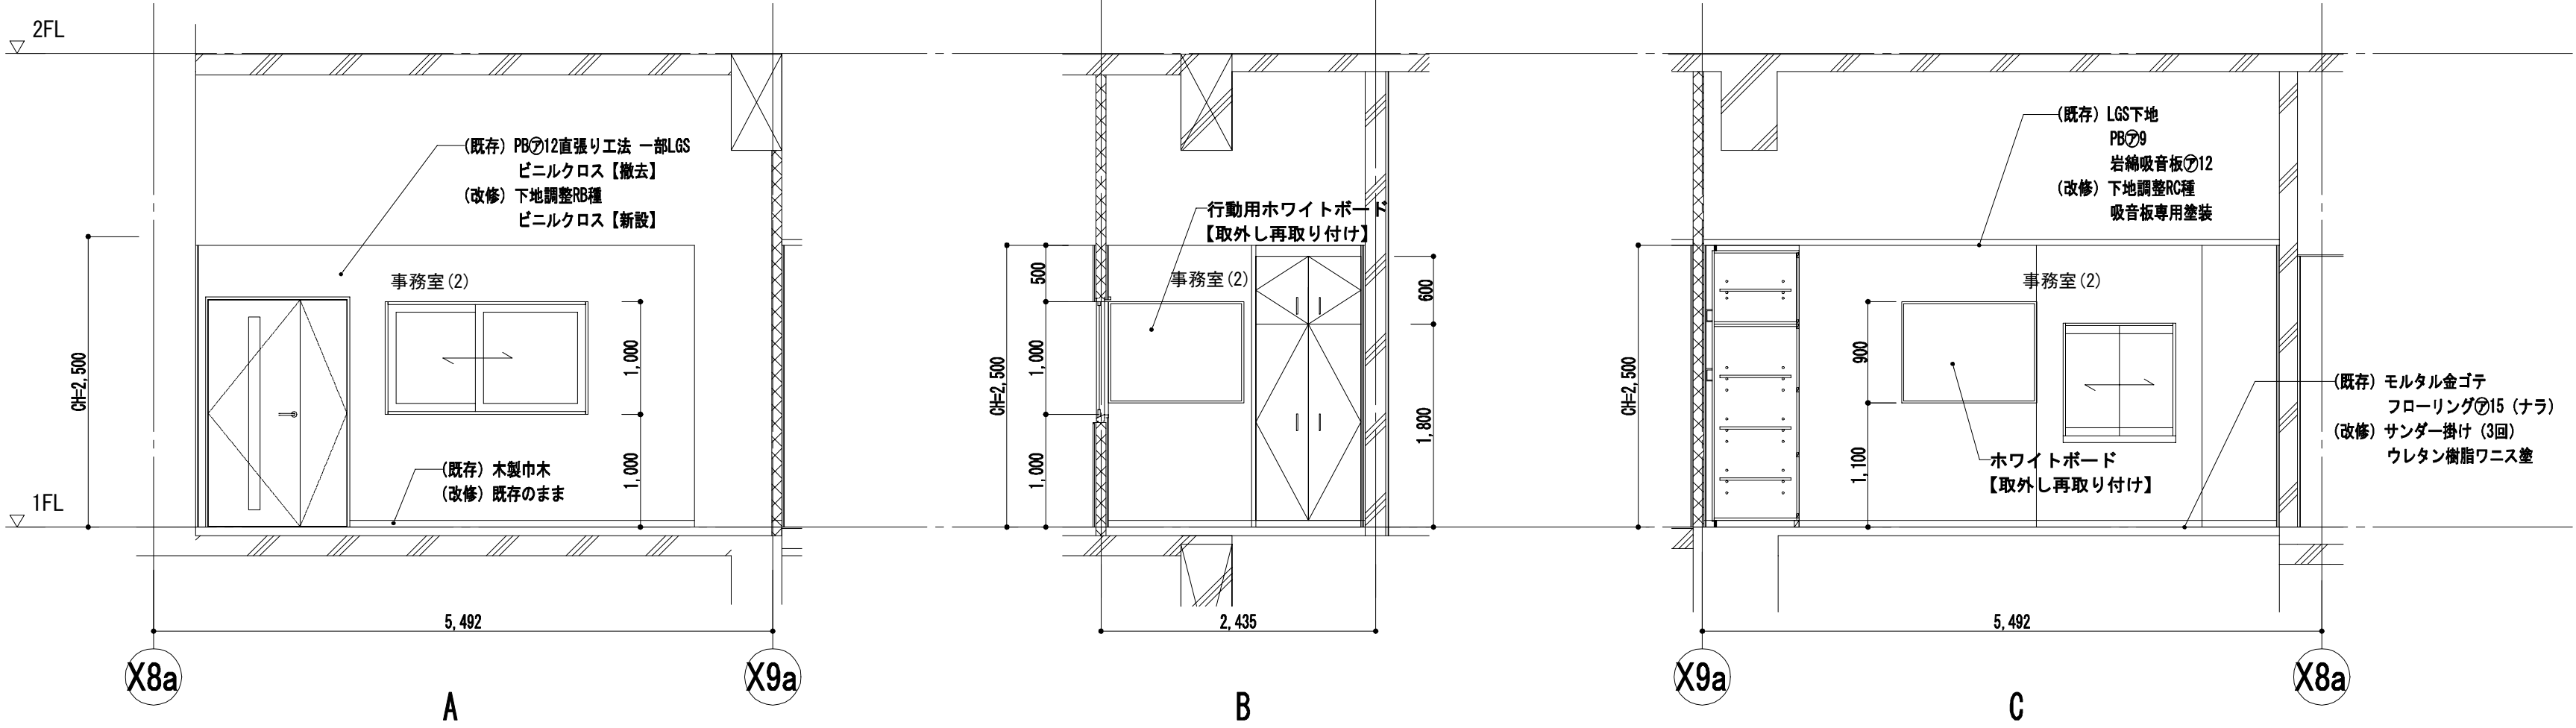

事務室 (2)


工事名	なぎさふれあいセンター改修工事 (建築)					
図面名	(既存・改修)1階展開図 (6)		縮 尺	1/50	設計年月	R.6.7
承認	課 長	担当長	担当者	合 議	製図者	図面データ通し番号
図面番号						図 面 番 号
						A-077
設計者	(株) 久慈設計 横浜事務所 一級建築士事務所 神奈川県知事登録第 18253号 一級建築士登録第 221751号 小川 直樹					平塚市 都市整備部 建築住宅課

便所（食堂）		
	既存	改修
床	タイル下地モルタル塗【撤去】 45角磁器タイル貼り【撤去】	タイル下地モルタル塗 150角I 類タイル張り
巾木	壁と同じ	壁と同じ
壁	タイル下地モルタル塗【撤去】 100角陶器質タイル貼り【撤去】	タイル下地モルタル塗 100角陶器質タイル
天井	LGS下地【撤去】 PB t=9.0【撤去】 岩綿吸音板 t=12.0【撤去】	LGS下地 PB t=9.5 岩綿吸音板 t=12.0
備考	カーテンレール【撤去】 手摺 排水ピット蓋既存のまま	カーテンレール【新設】

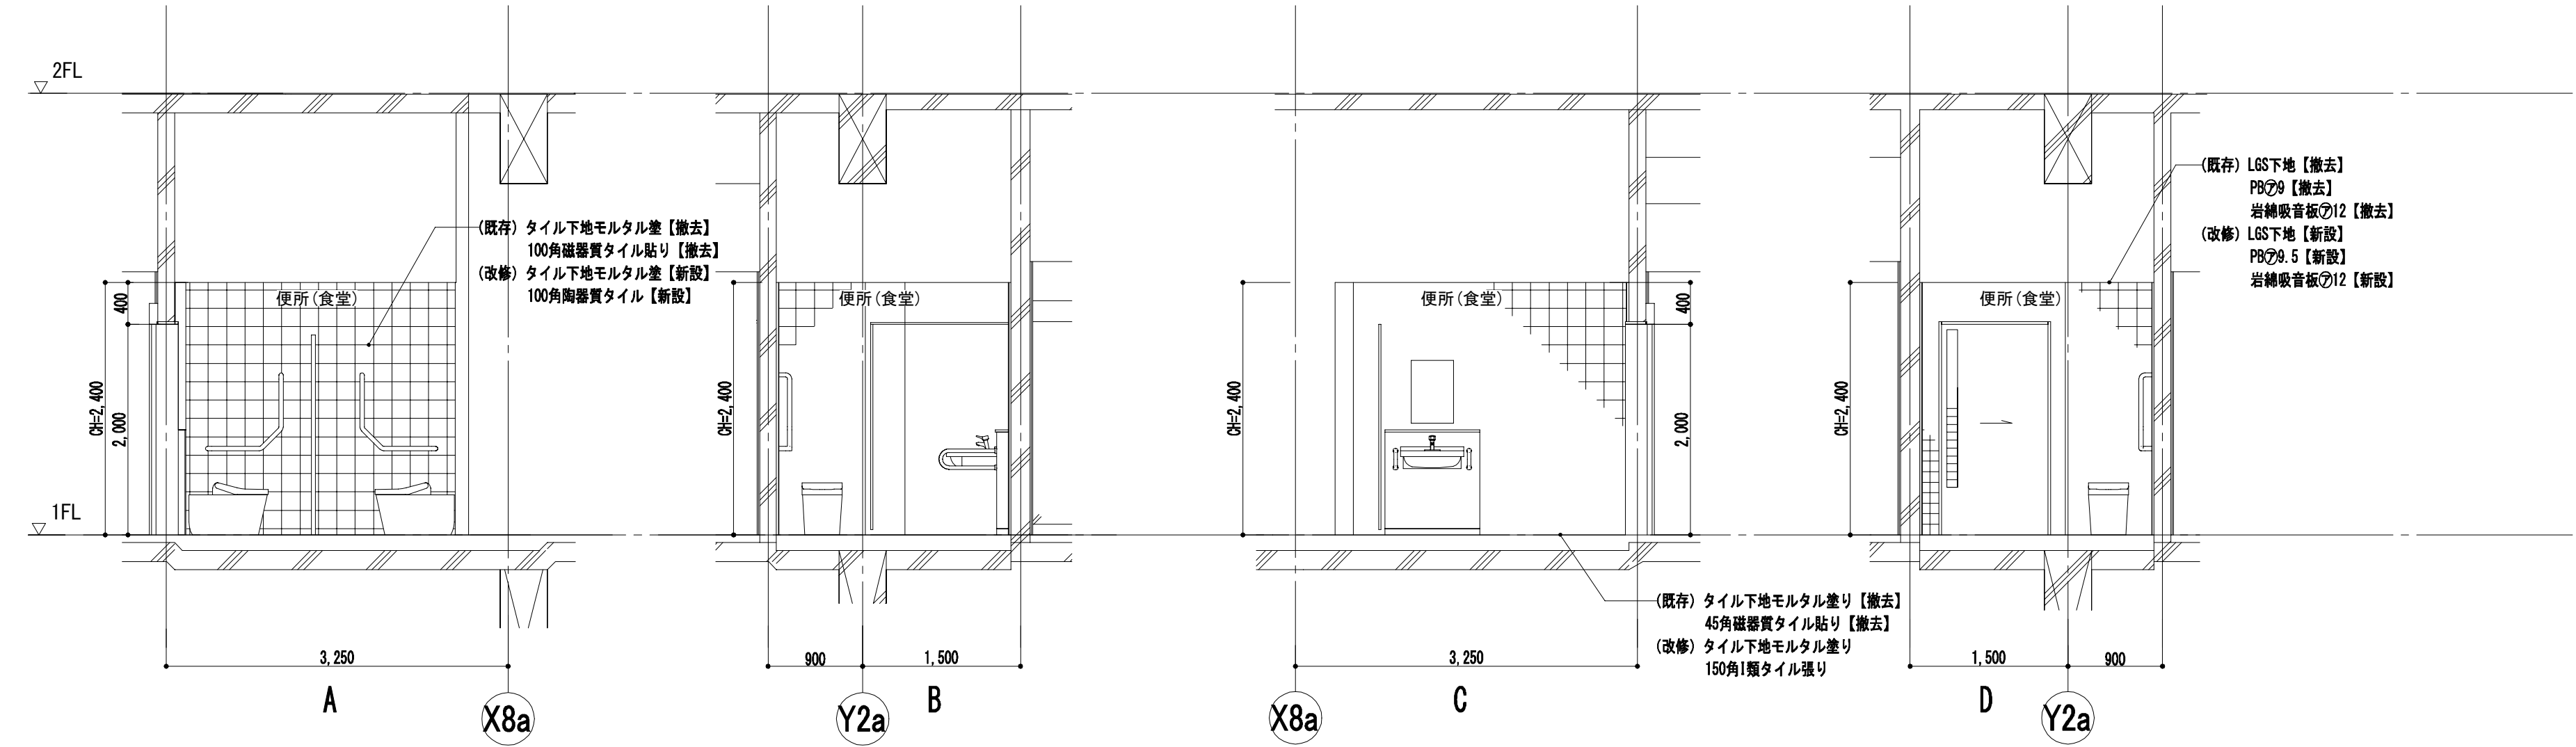


便所（食堂）

機械室		
	既存	改修
床	シンダーコンクリート直均し 防錆塗装	既存のまま 既存のまま
巾木	モルタル金ゴテ	既存のまま
壁	コンクリート素地 グラスウールボード t=50 ガラスクロス押え	既存のまま 既存のまま
天井	グラスウールボード t=50 ガラスクロス押え	既存のまま
備考	機械基礎（建具新設部壁ハツリ）	メンテナンスドア新設

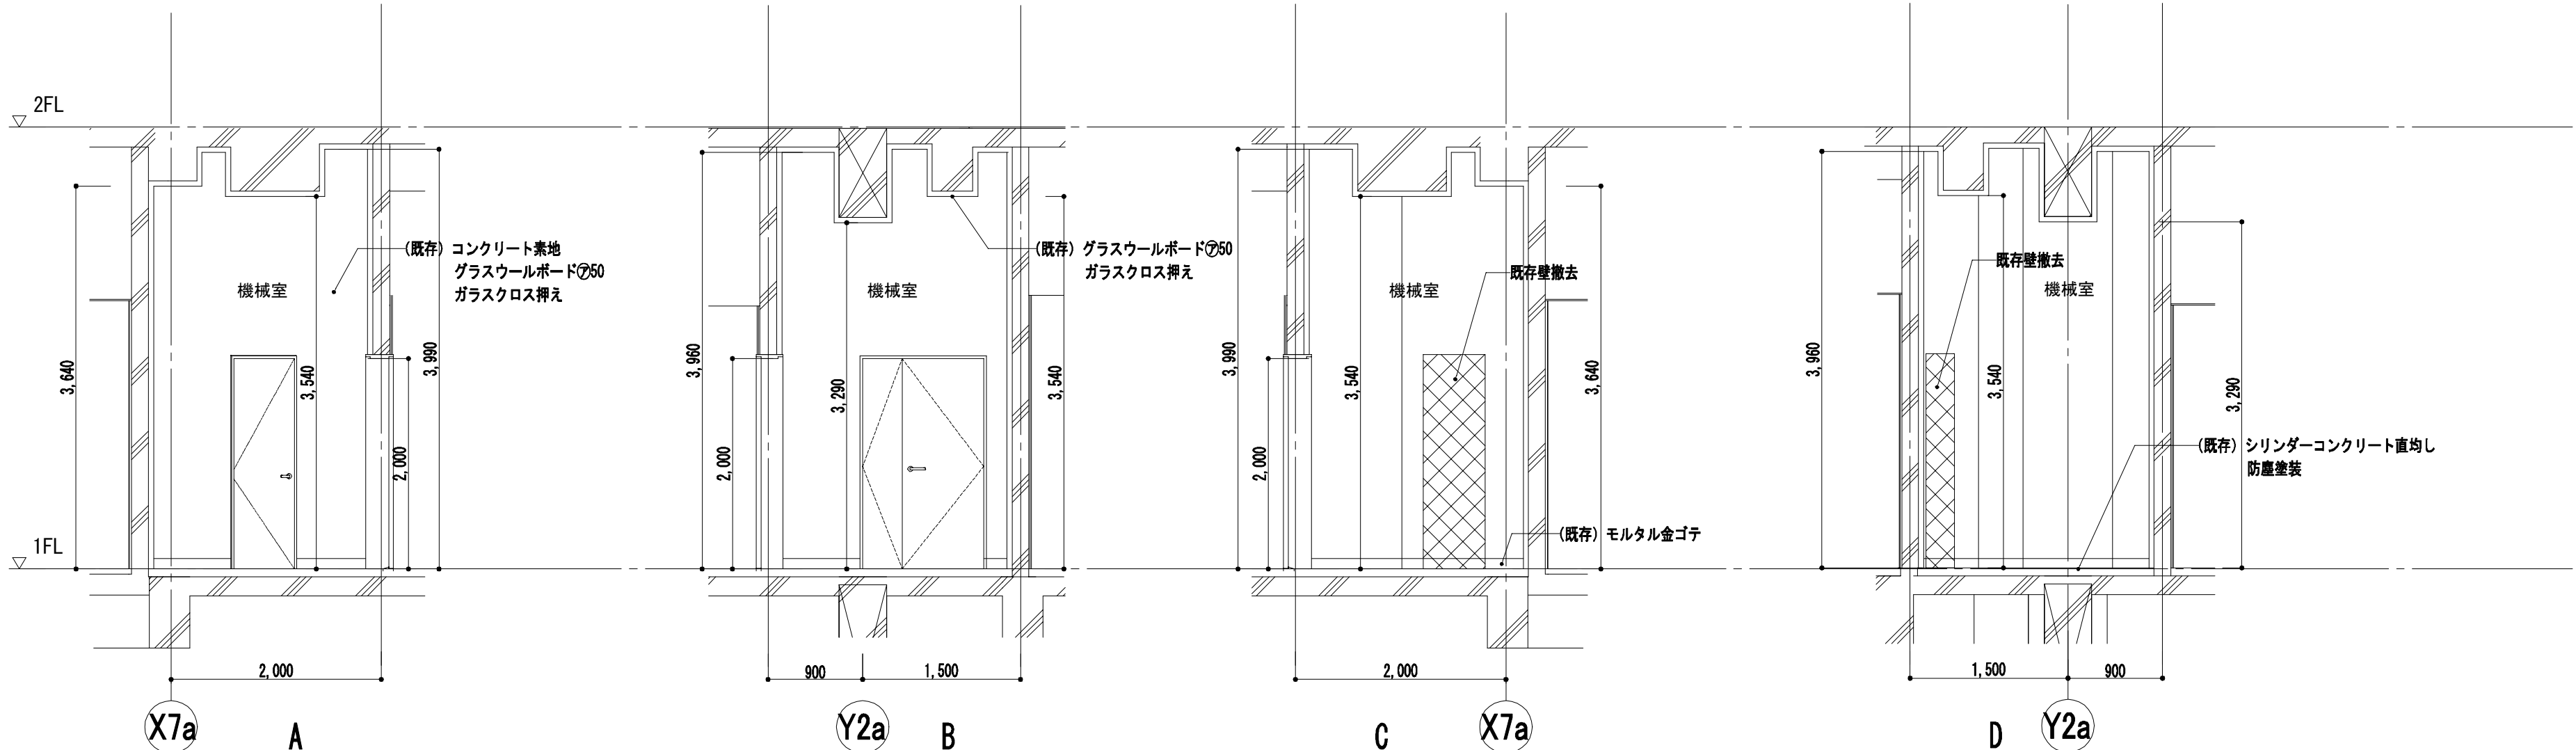


機械室（既存）

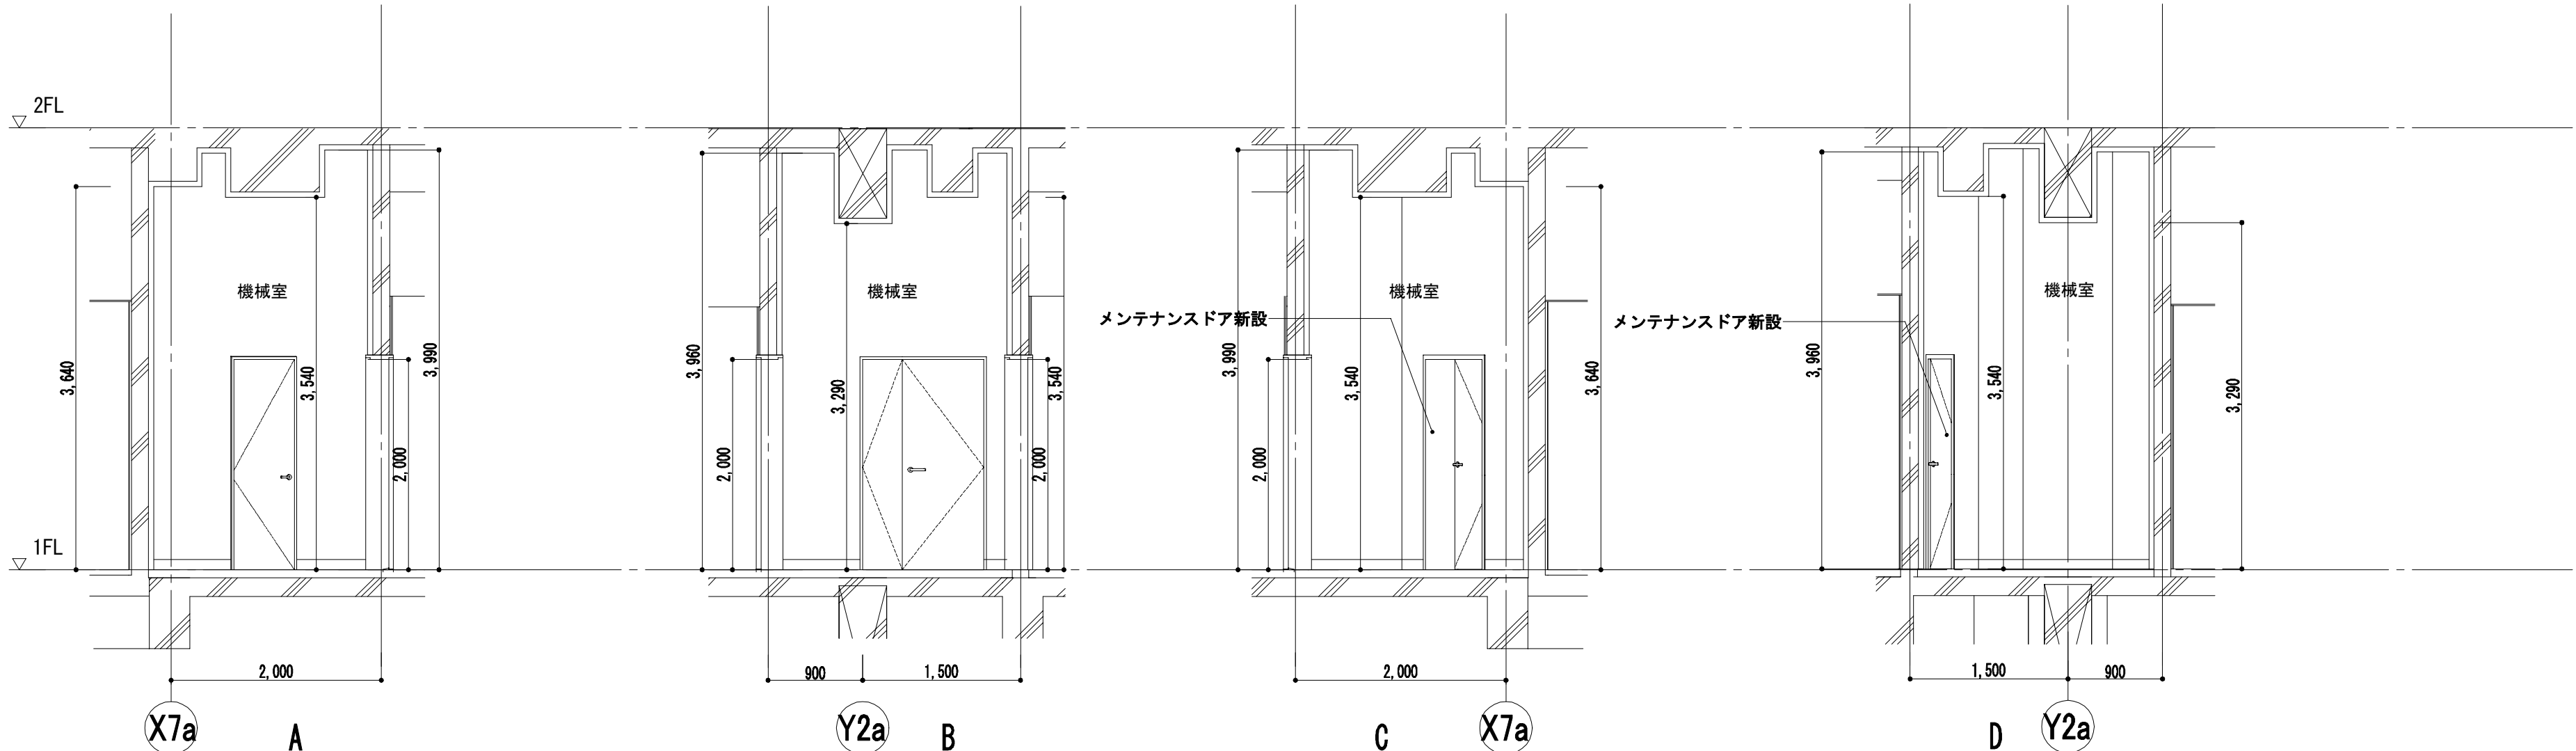

機械室（改修）


工事名	なぎさふれあいセンター改修工事（建築）							
図面名	（既存・改修）階展開図（7）				縮尺	1/50	設計年月	R6.7
承認	課長	担当長	担当者	合議	製図者	図面データ通し番号		図面番号
図面番号							A-078	
設計者	(株) 久慈設計 横浜事務所 一級建築士事務所 神奈川県知事登録第 18253号 一級建築士登録第 221751号 小川 直樹				平塚市 都市整備部 建築住宅課			

特別浴室		更衣室兼倉庫	
	既存	改修	
床	シンダーコンクリート直均し 耐水長尺ビニルシート t=2.5【撤去】	床下地補修材塗 発泡複層ビニルシート t=6.0	
巾木	壁と同じ	壁と同じ	
壁	タイル下地モルタル塗【撤去】 100角陶器質タイル【撤去】	タイル下地モルタル塗 100角陶器質タイル	
天井	LGS下地【撤去】 バスリブ【撤去】	LGS下地 化粧石膏ボードt9.5	
備考	結露受け金物（壁樋共）【撤去】 洗面バック 排水ピット蓋 既存のまま		

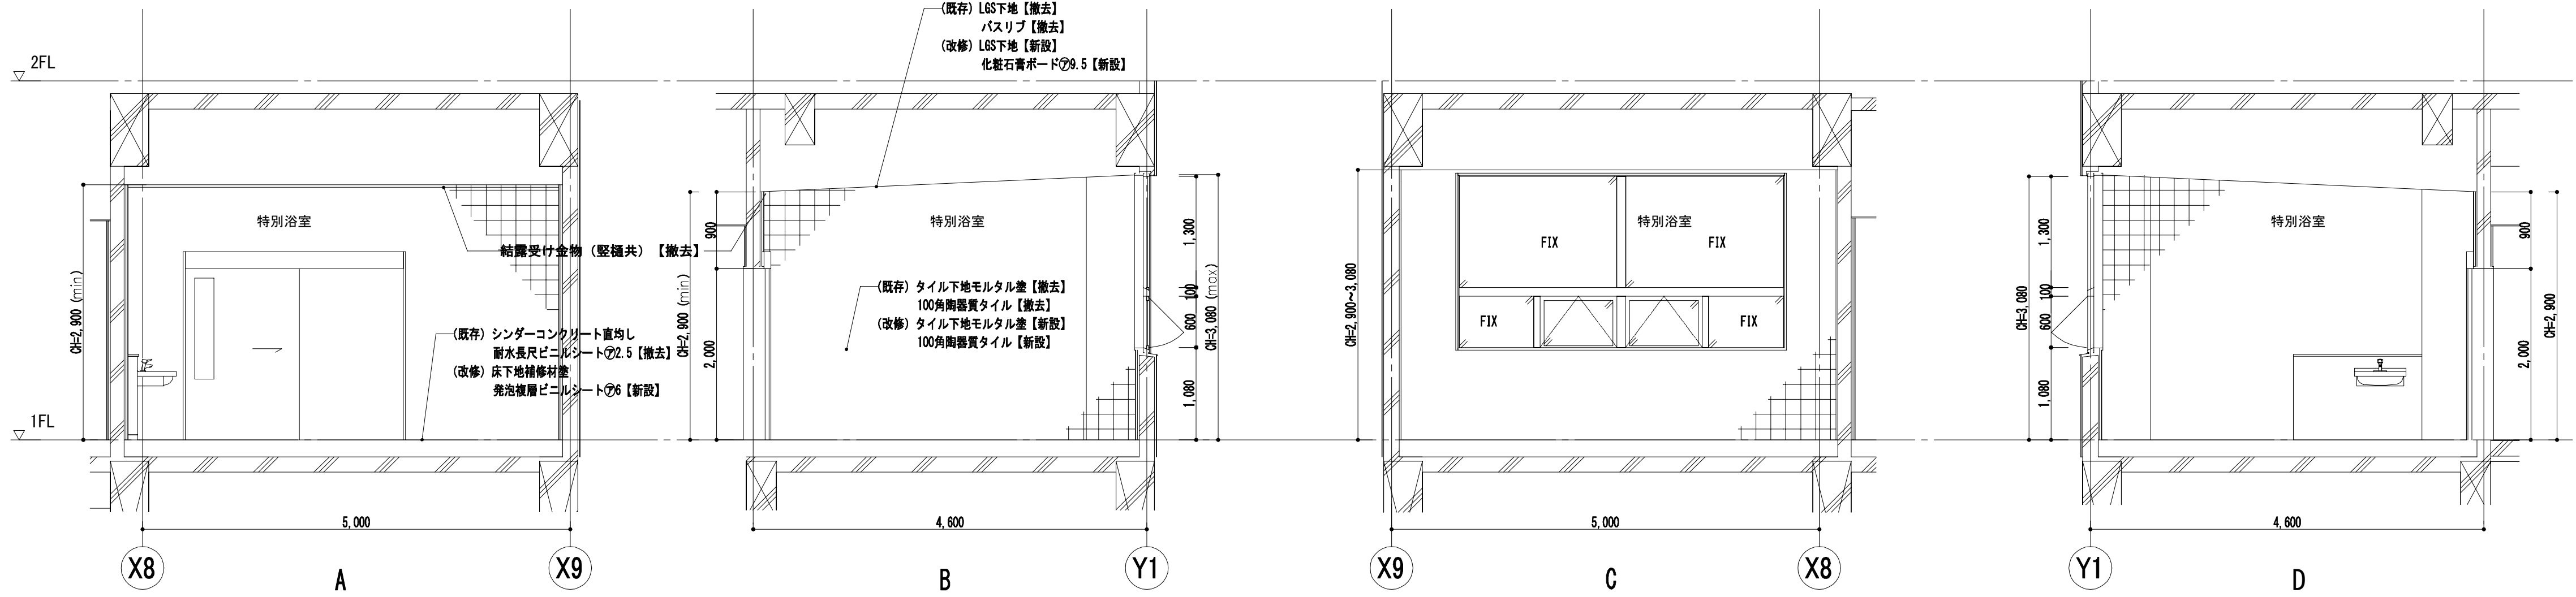


特別浴室（更衣室兼倉庫）

一般浴脱衣室		一般浴脱衣室（１）	
	既存	改修	
床	モルタル金ゴテ 長尺ビニルシートt2.5【撤去】	床下地補修塗 発泡複層ビニルシートt=6.0	
巾木	木製巾木【撤去】	ソフト巾木	
壁	木製調縁【撤去】 米松板貼（クリアー塗装）【撤去】	GB-S t12.5 直貼り ビニルクロス	
天井	木製野縁【撤去】 米松板貼（クリアー塗装）【撤去】	LGS (SUS) バスリブ	
備考	脱衣棚 カーテンレール 吊戸棚【撤去】 トイレブース 既存のまま 手洗いカウンター 鏡 既存のまま		脱衣棚 照明ボックス カーテンレール 吊戸棚

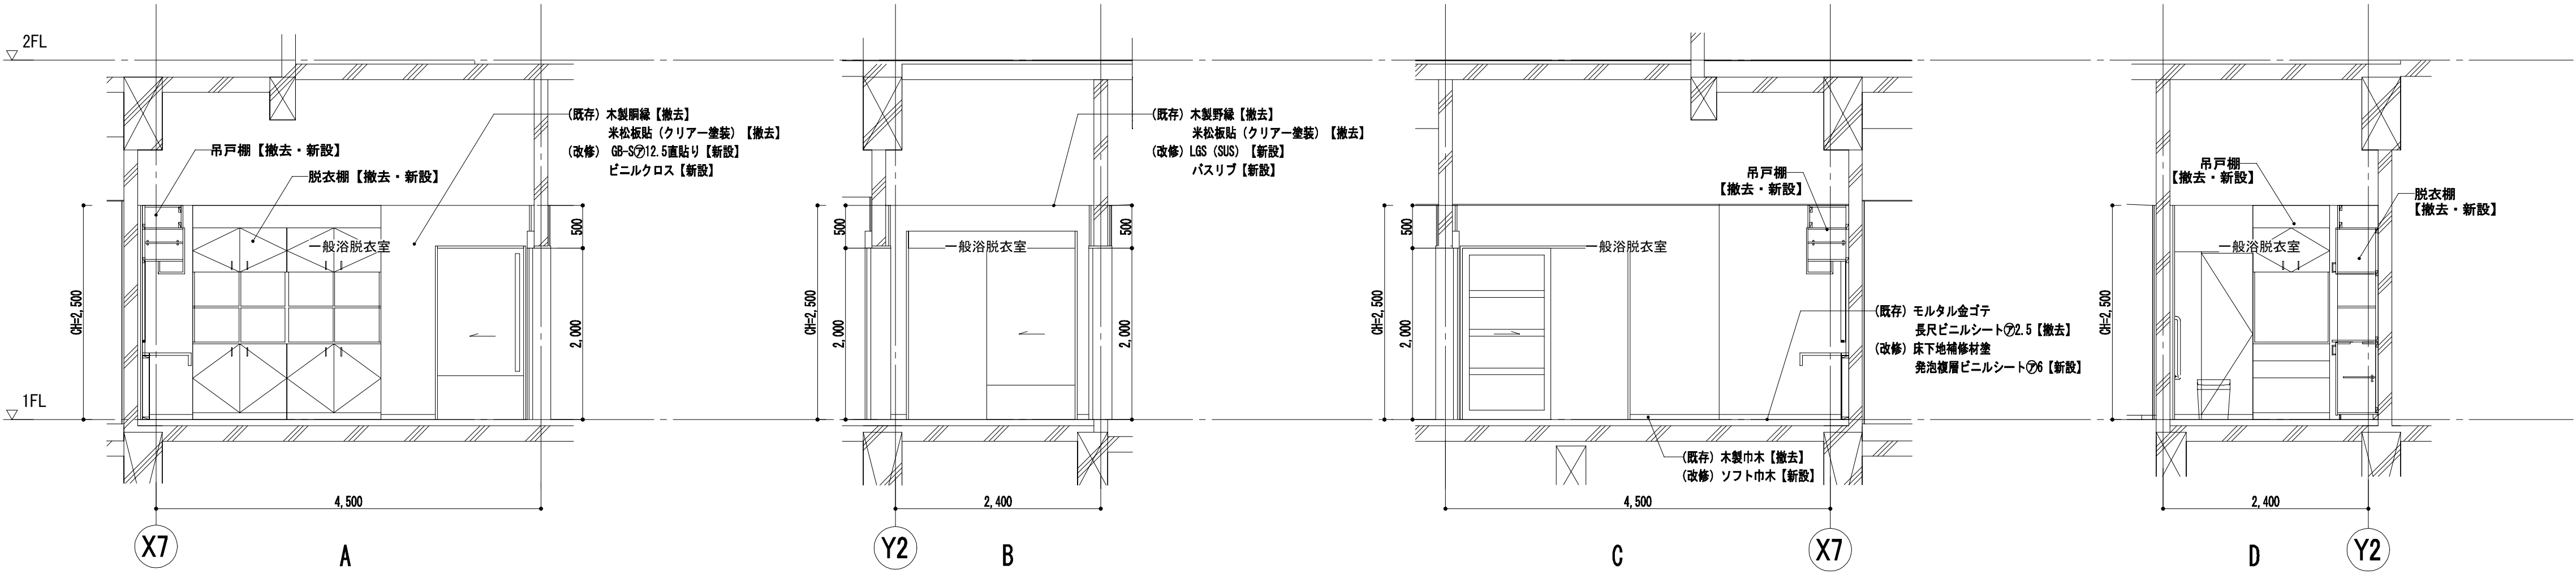

一般浴脱衣室

特別浴室脱衣室		一般浴脱衣室（２）	
	既存	改修	
床	モルタル金ゴテ 長尺ビニルシート t=2.5【撤去】	床下地補修材塗 発泡複層ビニルシート t=6.0	
巾木	ソフト巾木【撤去】	ソフト巾木	
壁	耐水PB t12.0 直張り工法 一部LGS ビニルクロス【撤去】	下地調整RB種後ビニルクロス	
天井	LGS【撤去】 耐水PB t9.0【撤去】 耐水岩綿吸音板t12.0【撤去】	LGS下地 GB-S t9.5 耐水岩綿吸音板t12.0	
備考	脱衣棚 既存のまま		

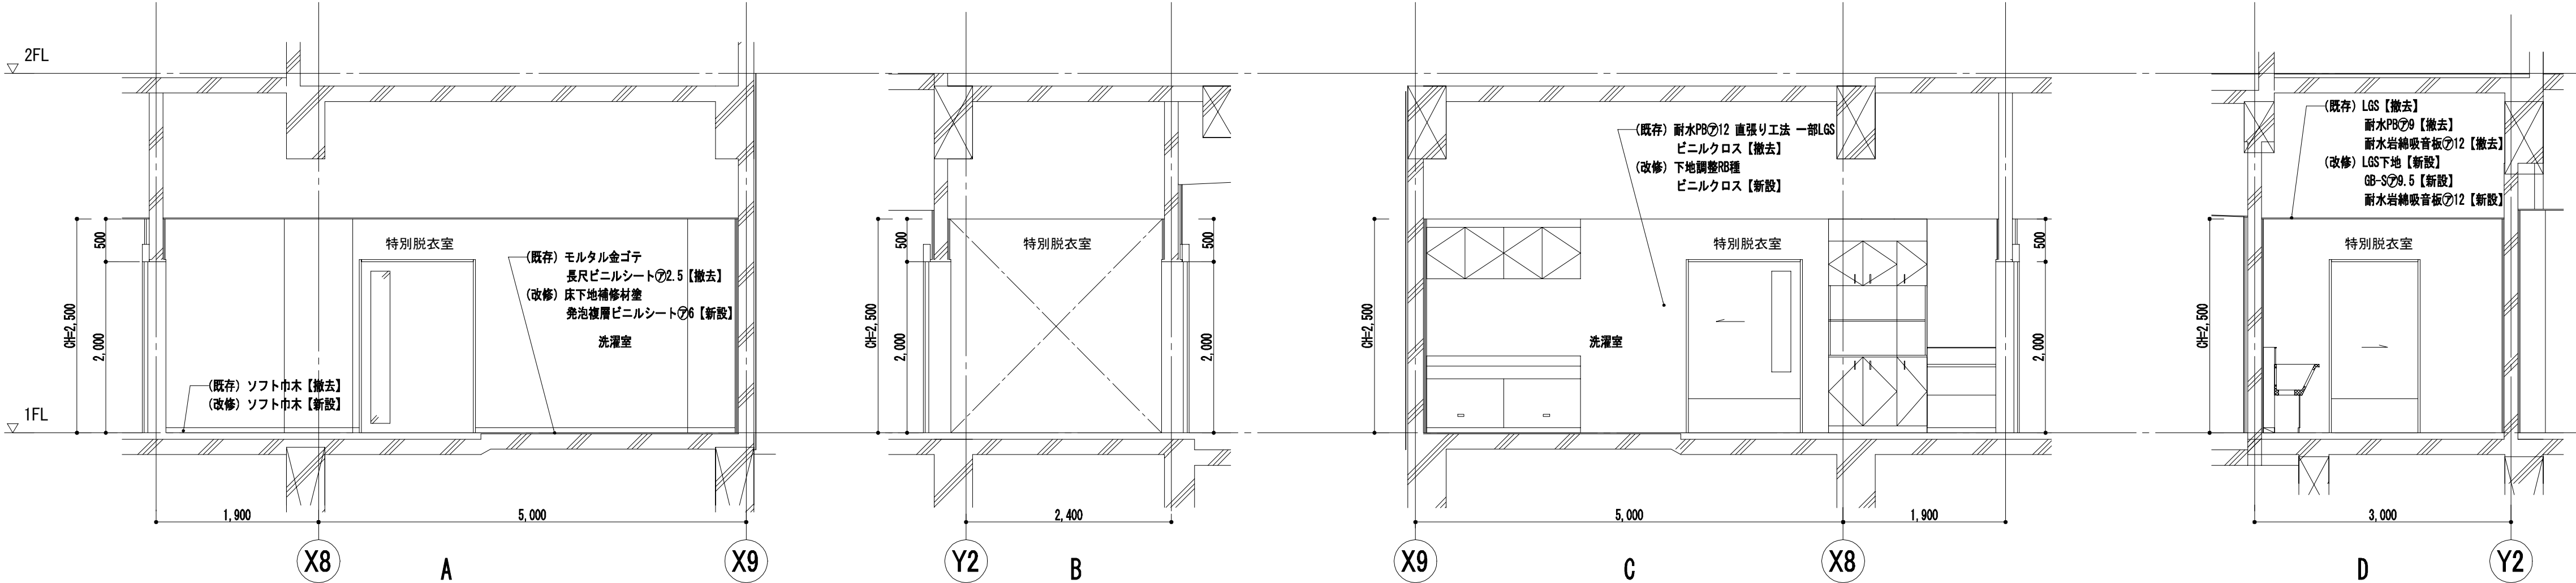


特別浴室脱衣室（一般浴脱衣室（２））


工事名	なぎさふれあいセンター改修工事（建築）						
図面名	（既存・改修）階展開図（8）			縮 尺	1/50	設計年月	R 6. 7
承認	課 長	担当長	担当者	合 議	製図者	図面データ通し番号	図 面 番 号
設計者						A-079	
日 付	（株）久慈設計 横浜事務所 一級建築士事務所 神奈川県知事登録第 18253号					平塚市 都市整備部 建築住宅課	
表 紙	一級建築士登録第 221751号 小川 直樹						



洗濯室		
	既存	改修
床	モルタル金ゴテ 長尺ビニルシート t=2.5【撤去】	床下地補修材塗 発泡複層ビニルシート t=6.0
巾木	ソフト巾木【撤去】	ソフト巾木
壁	耐水PB t=2.0 直張り工法 一部LGS ビニルクロス【撤去】	下地調整RB種ビニルクロス
天井	LGS下地 耐水PB t=9.0 耐水石綿吸音板 t=12.0	下地調整RC種 吸音ボード専用塗装
備考	カーテンレール【撤去】 洗濯機バック 吊戸棚 既存のまま	カーテンレール【新設】

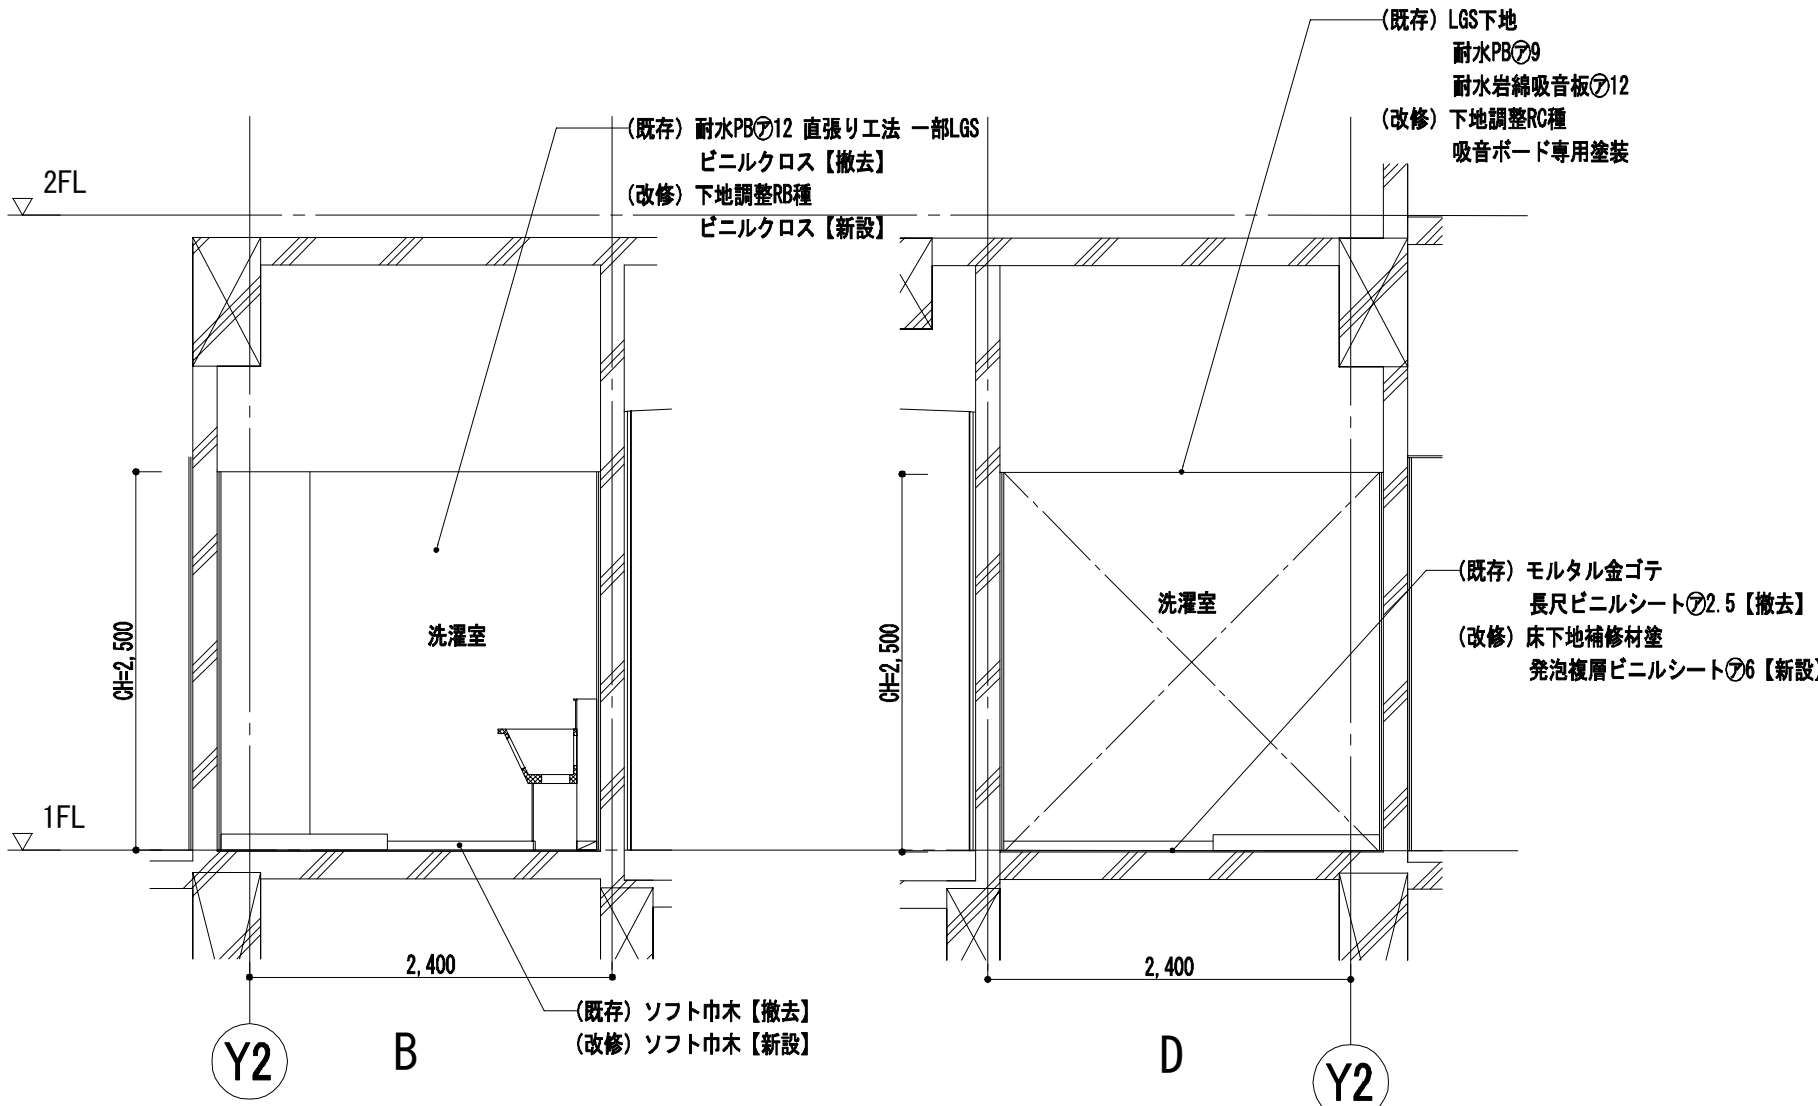


倉庫(3)		
	既存	改修
床	モルタル金ゴテ 塩ビタイルt2.0【撤去】	床下地補修材塗 長尺ビニルシートt2.0
巾木	ソフト巾木【撤去】	ソフト巾木
壁	PB t=12.0 直張り工法 一部LGS EP塗り	下地調整RB種 EP-G (B種)
天井	LGS下地 化粧石膏ボード t=9.0	既存のまま 既存のまま
備考		

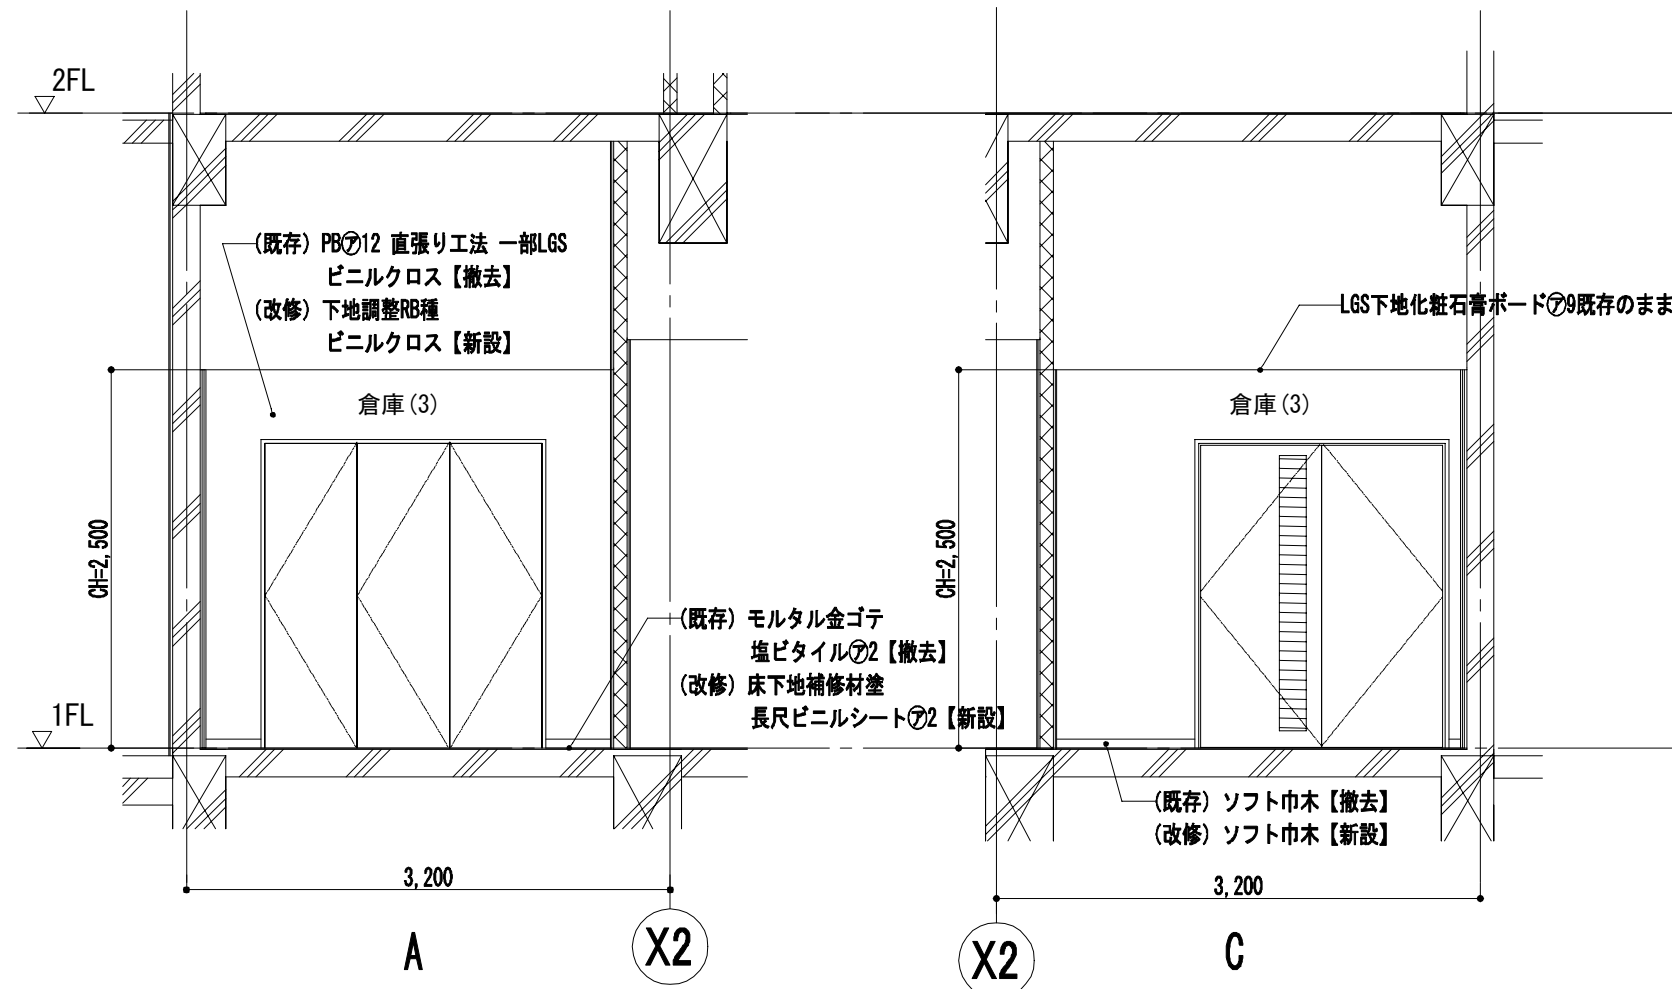

洗濯室


倉庫(3)

倉庫(1)		
	既存	改修
床	モルタル金ゴテ 塩ビタイル t=2.0【撤去】	床下地補修材塗 長尺ビニルシートt2.0
巾木	ソフト巾木【撤去】	ソフト巾木
壁	PB t=12.0 直張り工法 一部LGS EP塗り	下地調整RB種 EP-G (B種)
天井	LGS下地 化粧石膏ボード t=9.0	既存のまま 既存のまま
備考		

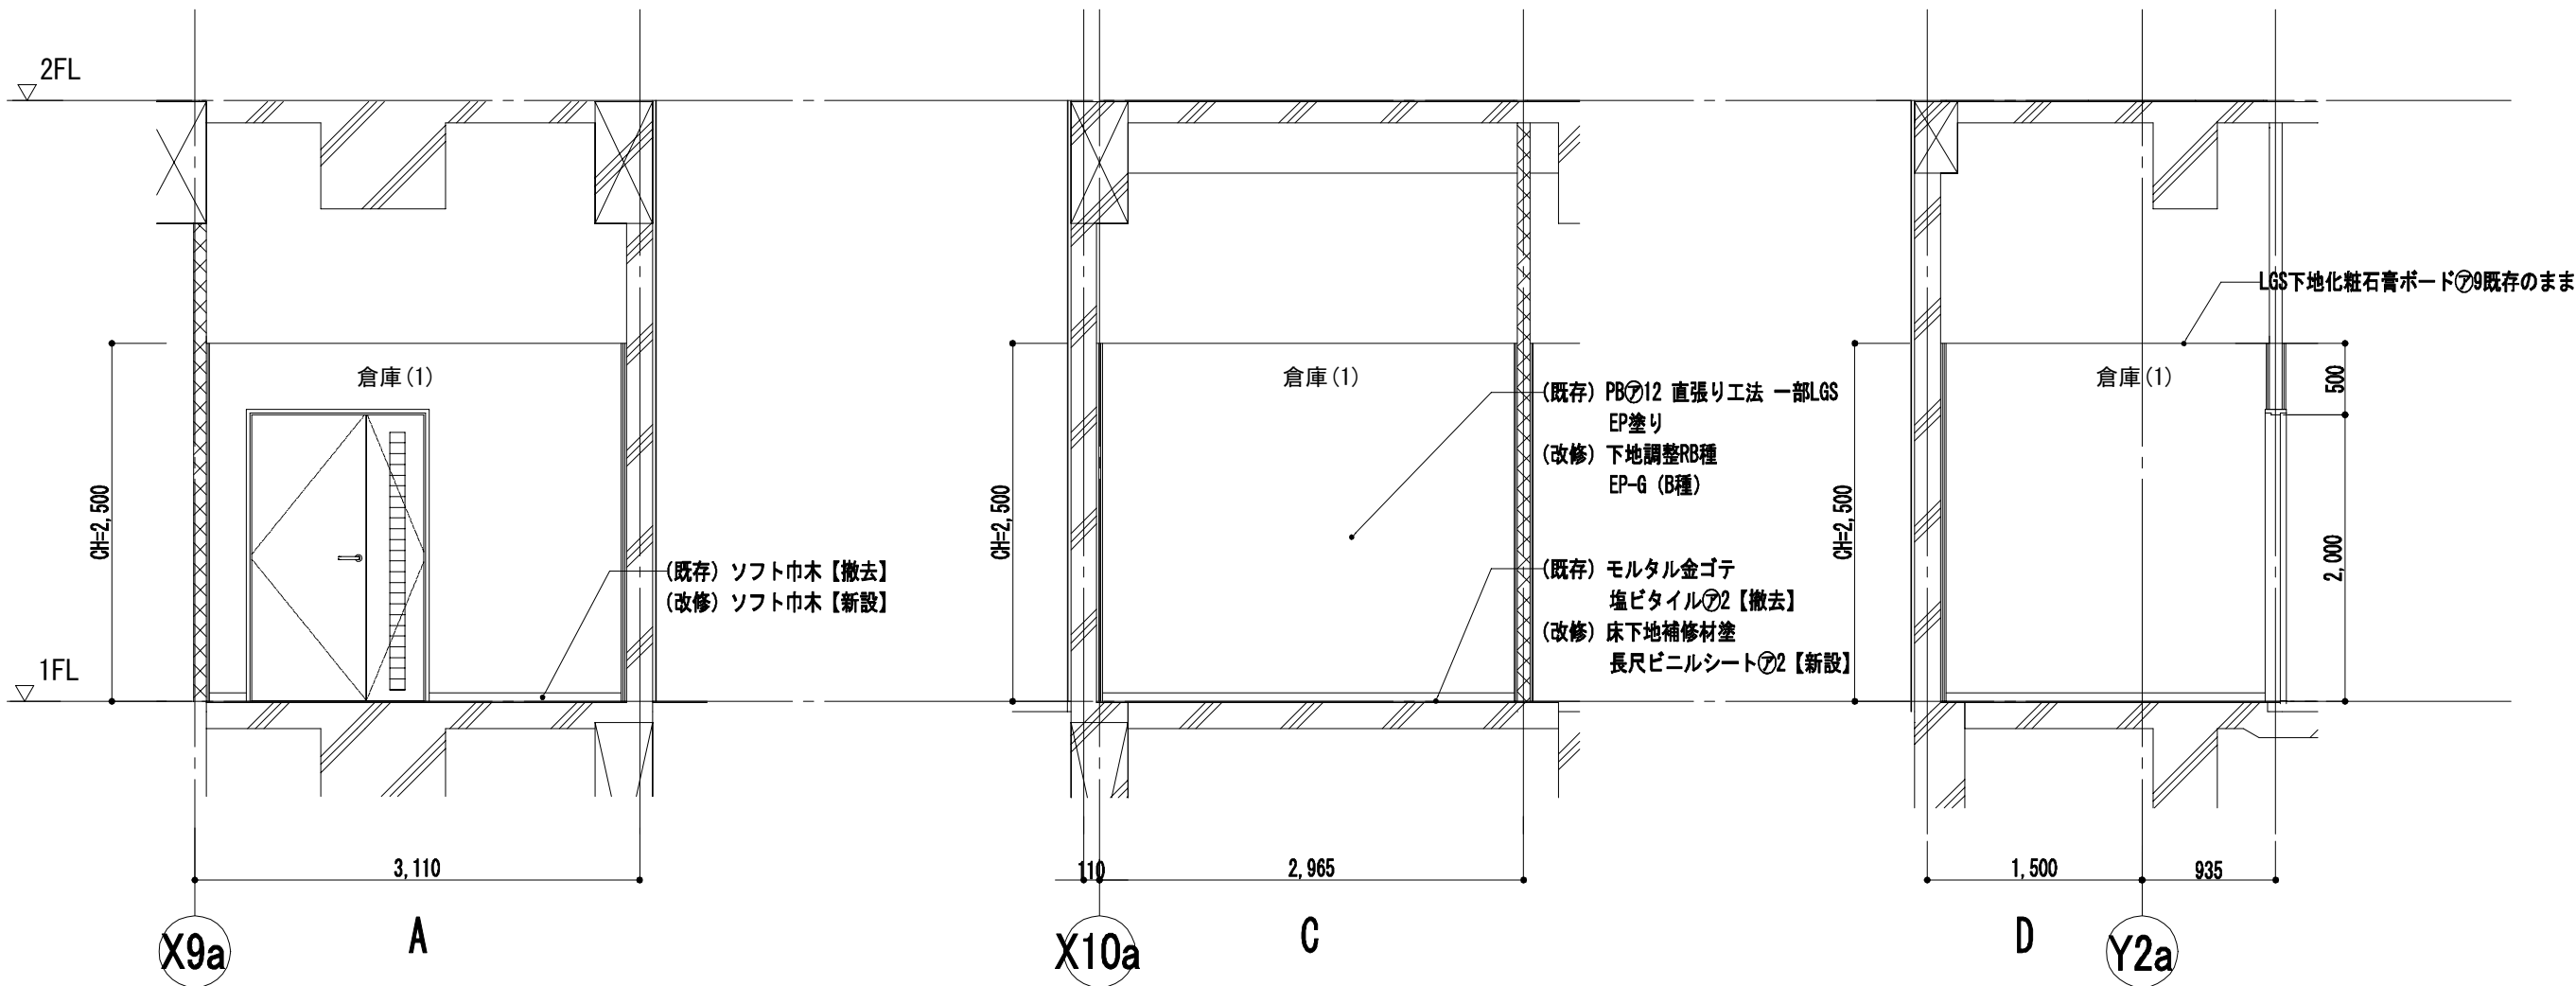

倉庫(1)


倉庫(2)		
	既存	改修
床	モルタル金ゴテ 塩ビタイルt2.0【撤去】	床下地補修材塗 長尺ビニルシートt2.0
巾木	ソフト巾木【撤去】	ソフト巾木
壁	PB t=12.0 直張り工法 一部LGS EP塗り	下地調整RB種 EP-G (B種)
天井	LGS下地 化粧石膏ボード t=9.0	既存のまま 既存のまま
備考		

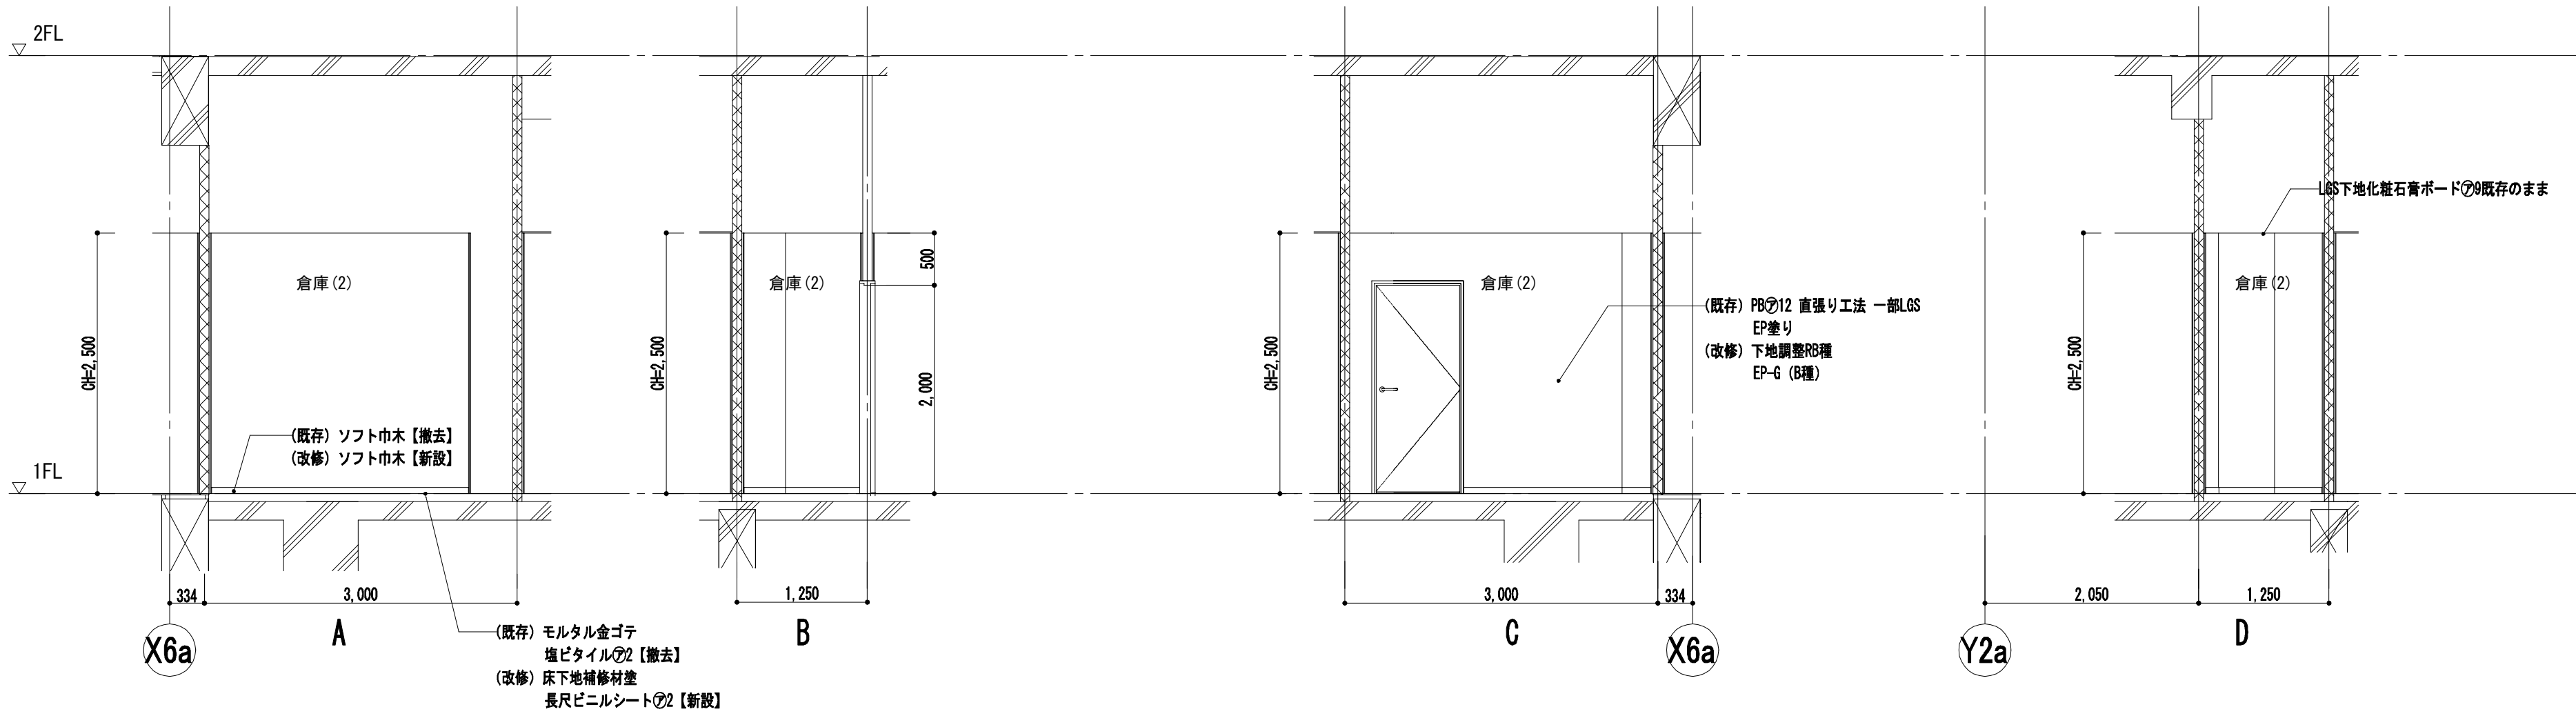


倉庫(2)

工事名	なぎさふれあいセンター改修工事（建築）					縮尺	1/50	設計年月	R6.7
図面名	（既存・改修）階展開図（9）					製図者	図面データ通し番号		図面番号
承認	課長	担当長	担当者	合	議		A-080		
設計者	(株) 久慈設計 横浜事務所 一級建築士事務所 神奈川県知事登録第 18253号 一級建築士登録第 221751号 小川 直樹					平塚市 都市整備部 建築住宅課			

厨房		
	既存	改修
床	シンダーコンクリート直均し エポキシ樹脂ノンスリップ塗床	既存のまま
巾木	壁と同じ	壁と同じ
壁	タイル下地モルタル塗 100角陶器質タイル	既存のまま 既存のまま
天井	LGS 珪酸カルシウム板t6.0 水系結露防止塗料	既存のまま
備考	カウンター 手洗いVツック 既存のまま 吊戸棚 排水ピット蓋 既存のまま	

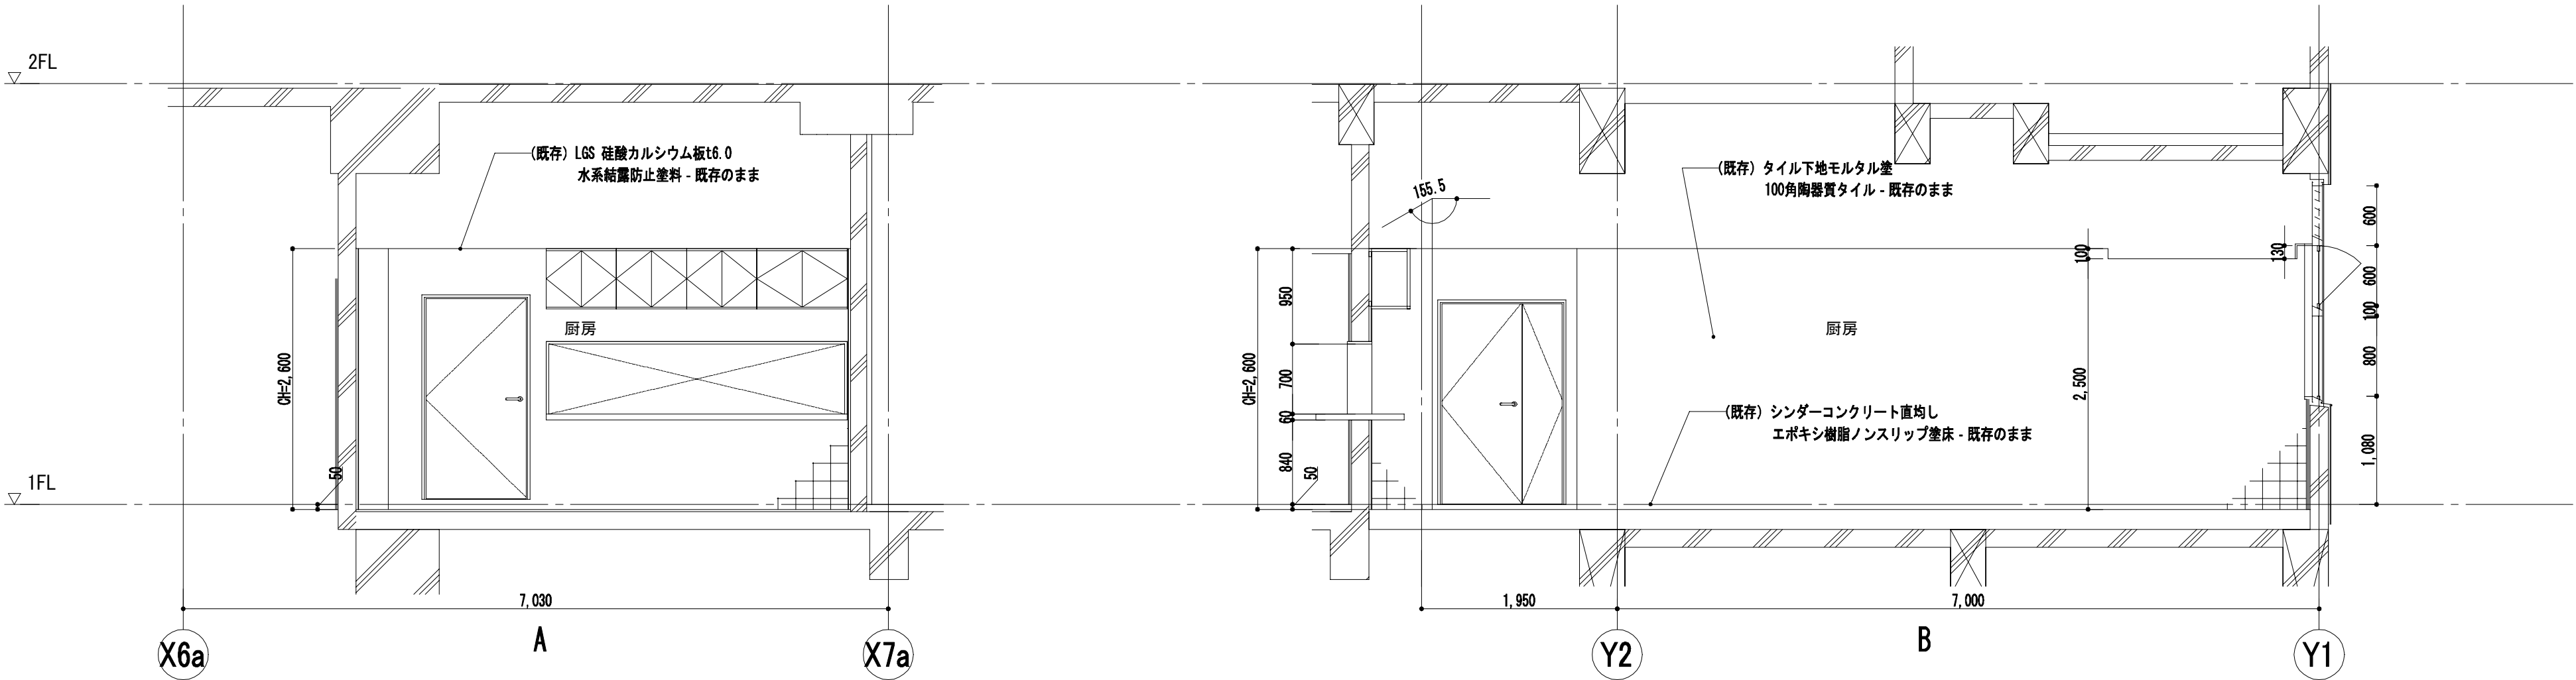

厨房

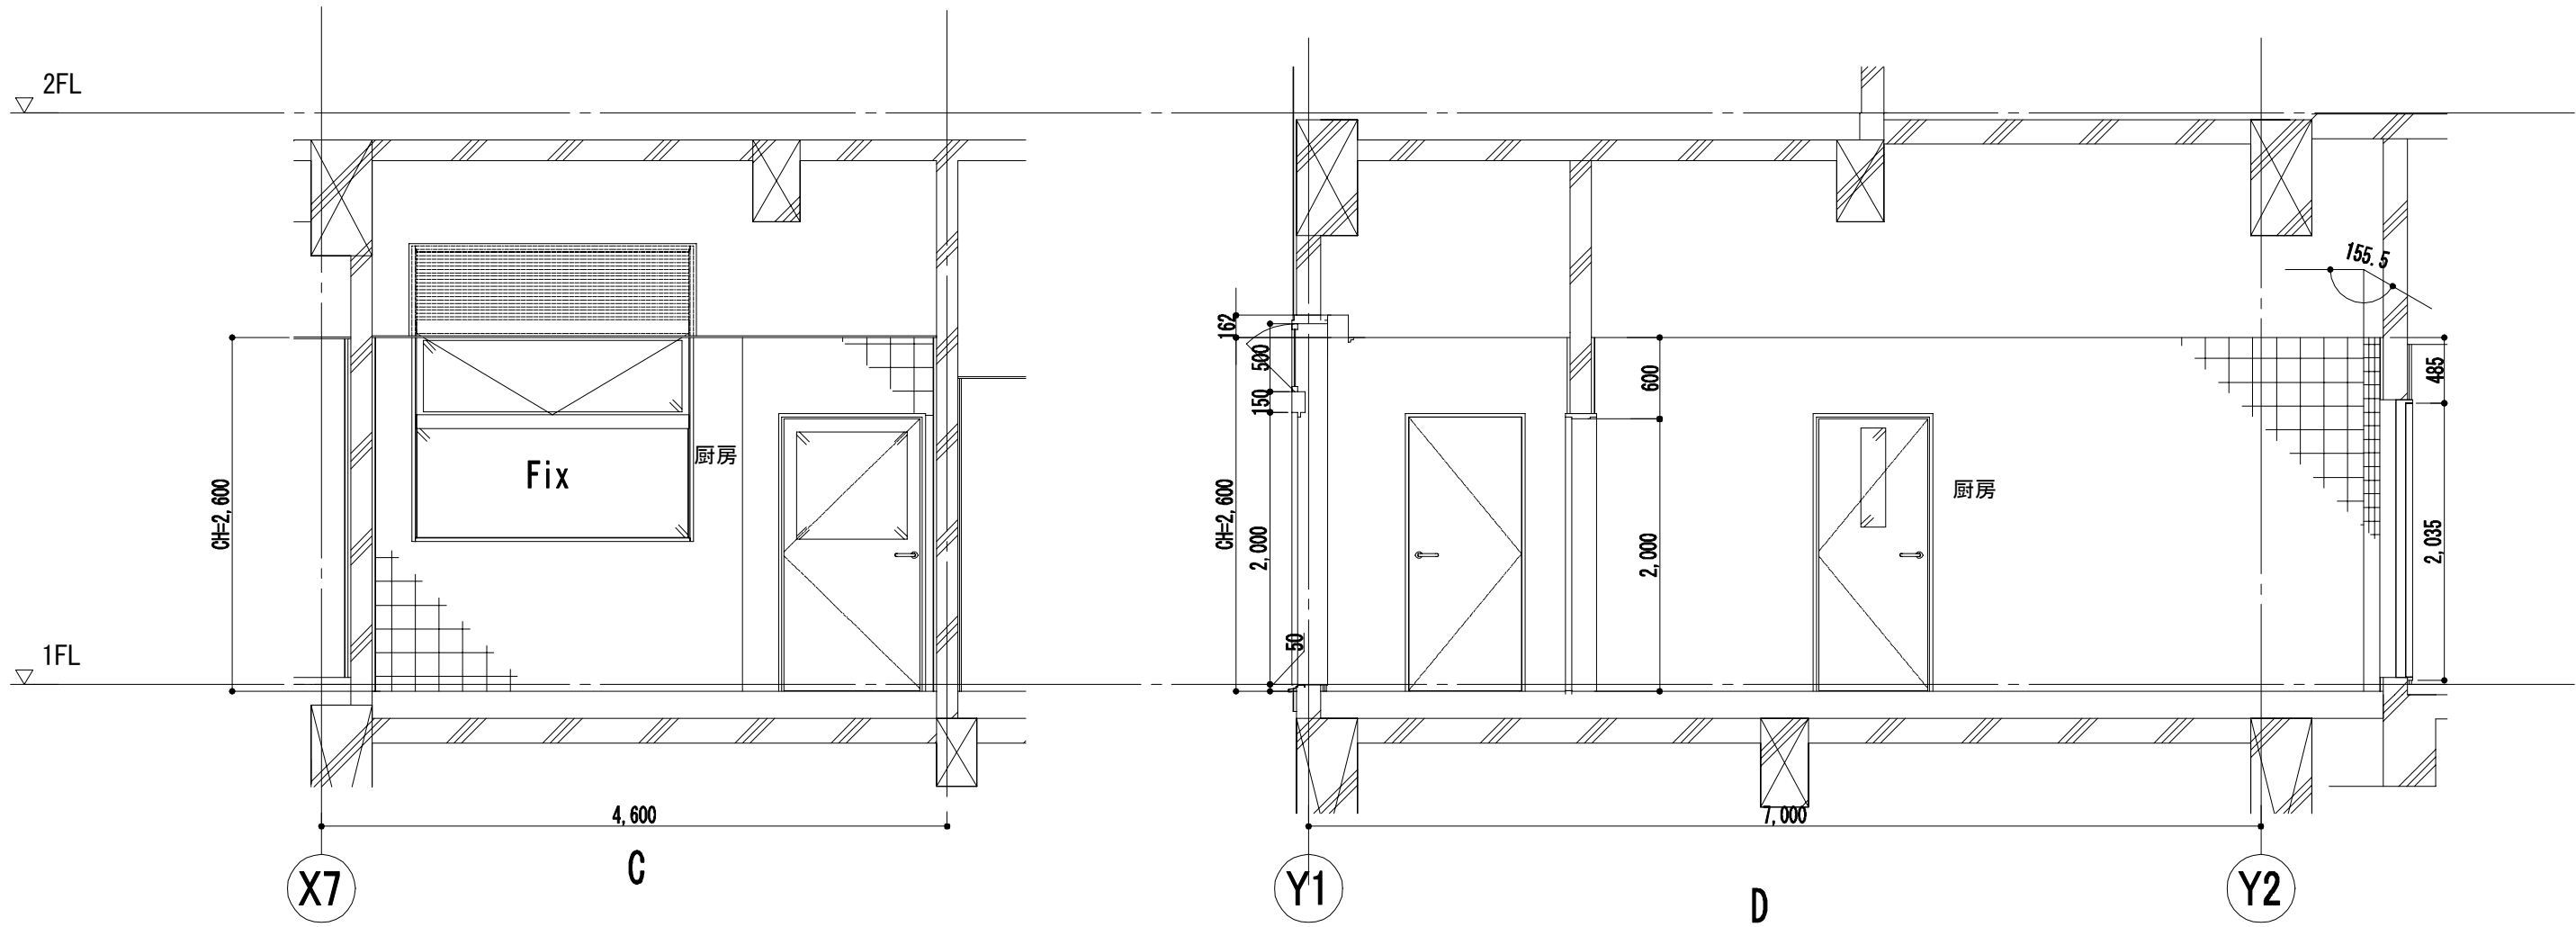


厨房

一般浴室		
	既存	改修
床	シンダーコンクリート直均し 花崗岩【撤去】	既存のまま 花崗岩
巾木	腰壁：花崗岩【撤去】	花崗岩
壁	タイル下地モルタル塗【撤去】 100角陶器質タイル【撤去】	タイル下地モルタル塗 100角陶器質タイル
天井	LGS【撤去】 バスリブ【撤去】	LGS (SUS) バスリブ
備考	洗い場手摺 結露受金物（堅固共） 排水ピット蓋 既存のまま	

一般浴槽		
	既存	改修
床	アスファルト防水押コンクリート モルタル下地 花崗岩【撤去】	既存のまま モルタル下地 花崗岩
巾木	腰壁：モルタル下地 花崗岩【撤去】	腰壁：モルタル下地 花崗岩
壁	タイル下地モルタル塗【撤去】 磁器タイル45角モザイクタイル【撤去】	タイル下地モルタル塗 磁器タイル45角モザイクタイル
天井		
備考	浴槽手摺【撤去】	浴槽手摺


一般浴室、一般浴槽

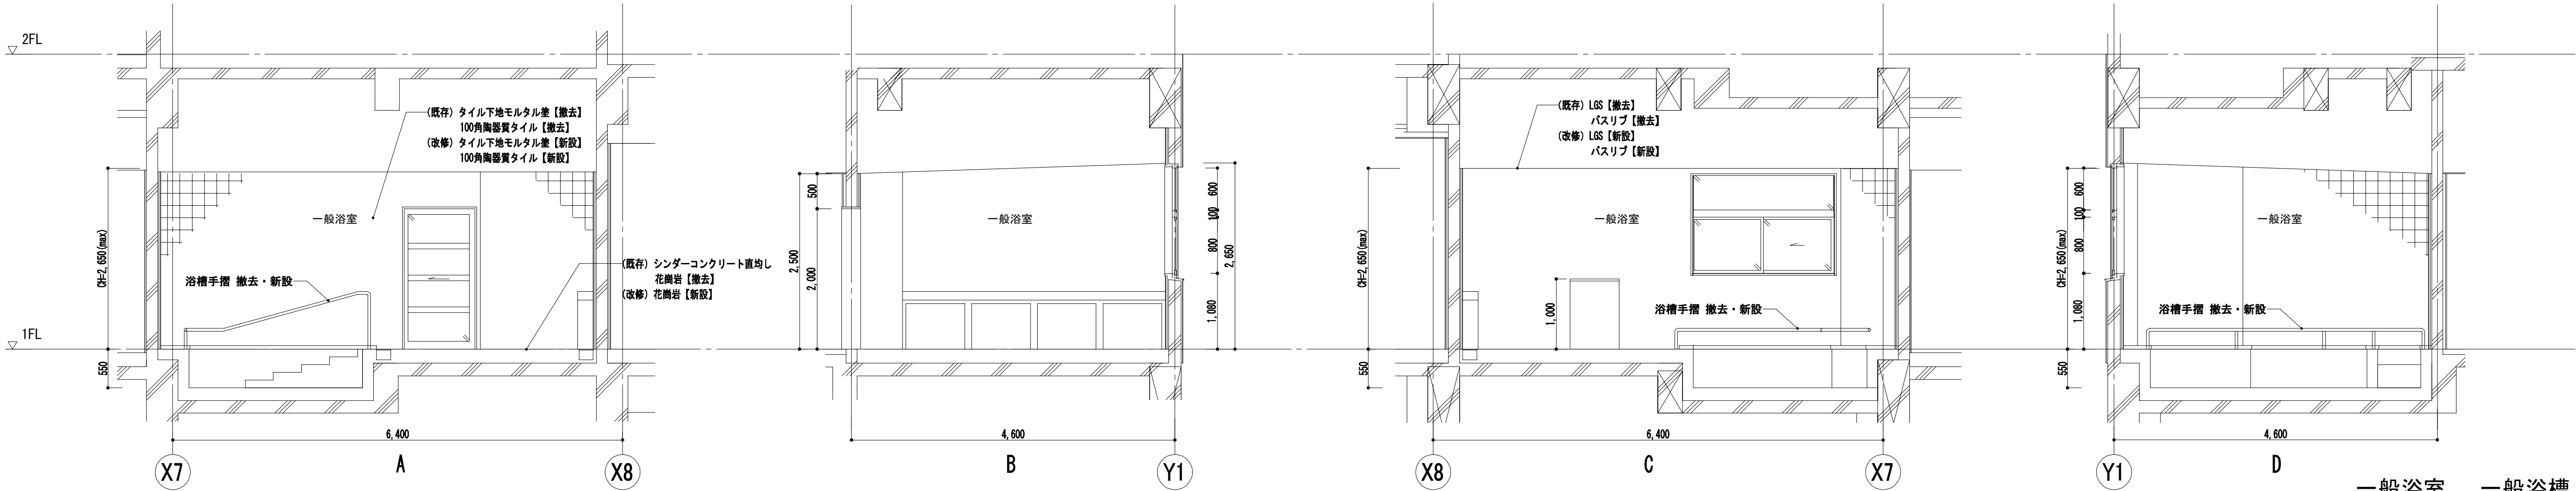

一般浴室、一般浴槽


工事名	なぎさふれあいセンター改修工事（建築）				
図面名	（既存・改修）1階展開図（10）			縮 尺	1/50
承認	課 長	担当 長	担 当 者	合 議	設計年月 R 6.7
図面番号				製図者	図面データ通し番号
図面番号				図 面 番 号	
図面番号				A-081	
設計者	(株) 久慈設計 横浜事務所 一級建築士事務所				
図面番号	神奈川県知事登録第 18253号				
図面番号	一級建築士登録第 221751号 小川 直樹				
図面番号	平塚市 都市整備部 建築住宅課				

食品庫		
	既存	改修
床	コンクリート金ゴテ エポキシ樹脂ノンスリップ塗床 【撤去：サンダー工法】	ポリマーセメントモルタル金ゴテ エポキシ樹脂ノンスリップ塗床
巾木	ソフト巾木【撤去】	ソフト巾木
壁	耐水PB t12.0 直張り工法 EP塗リ	下地調整PB種 EP-G (B種)
天井	LGS下地【撤去】 化粧石膏ボード t=9.0【撤去】	LGS下地 化粧石膏ボード t=9.5
備考		

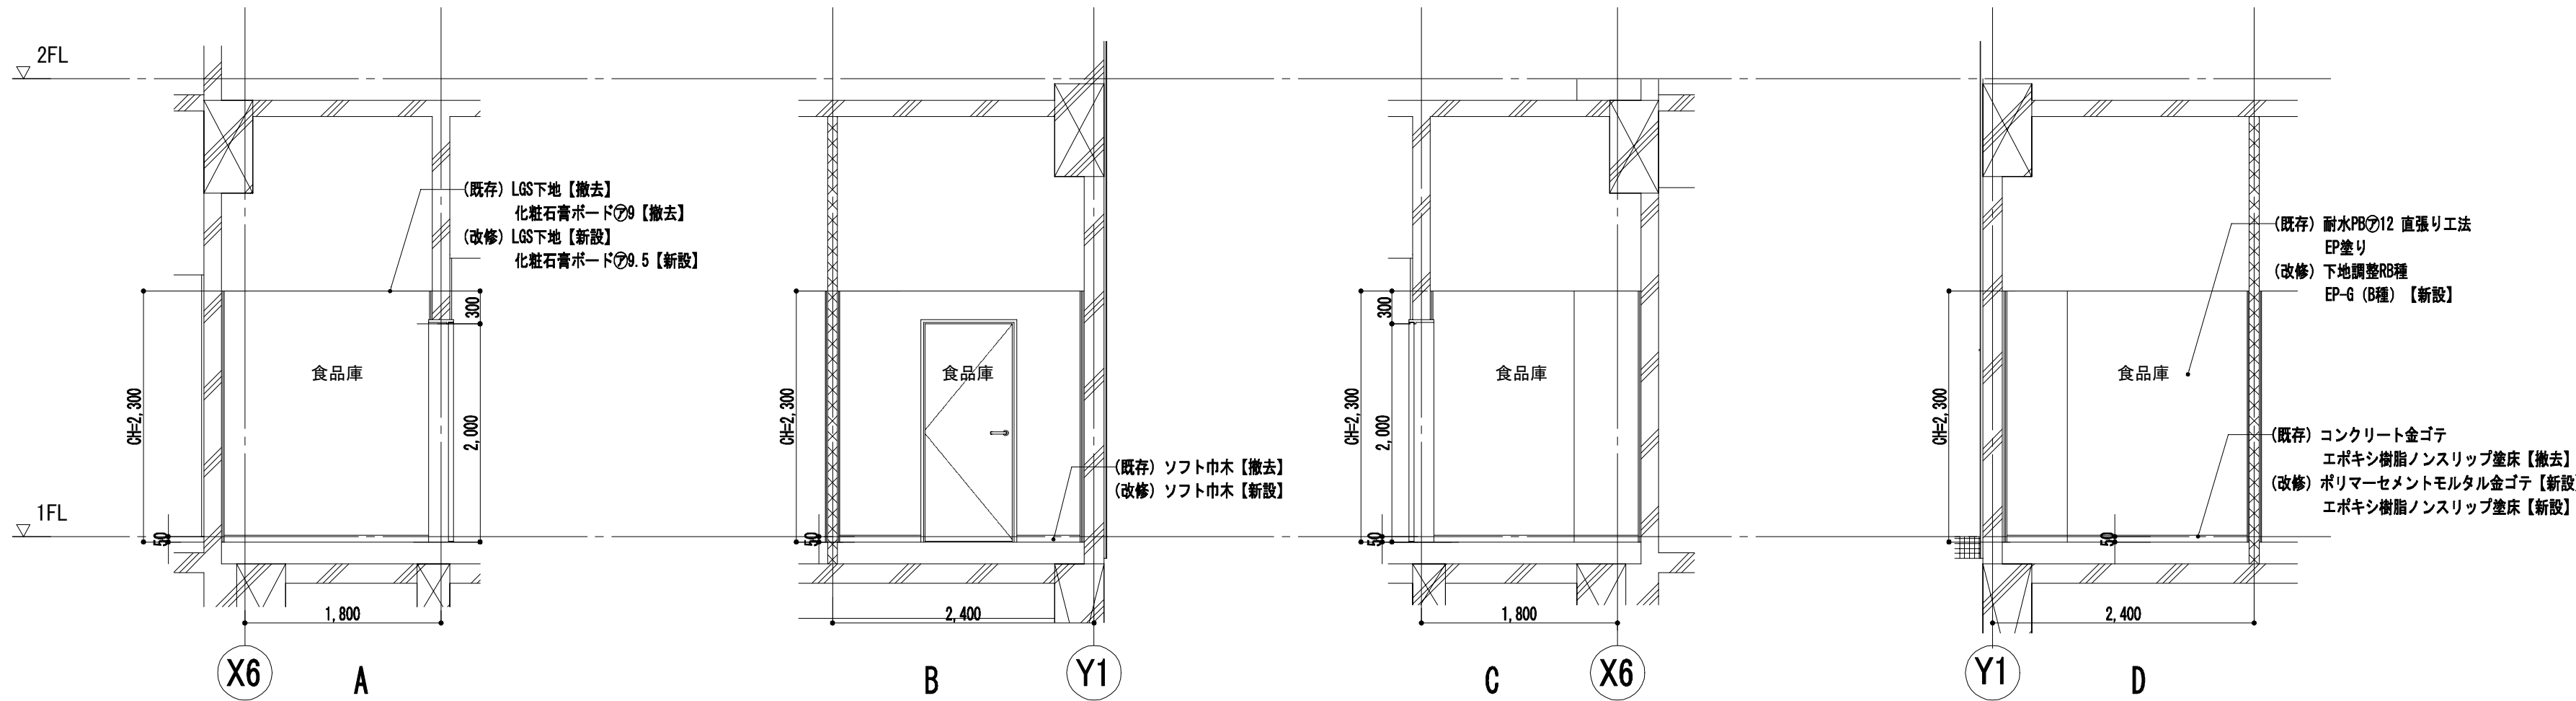


食品庫

身障者用便所		給湯室
	既存	改修
床	アスファルト防水押コンクリー ノンスリップ長尺ビニルシート t=2.5【撤去】	床下地補修材塗 ノンスリップ長尺ビニルシート t=2.0(耐熱・抗菌)
巾木	壁と同じ	床材立上 アルミ見切
壁	タイル下地モルタル塗【撤去】 100角陶器質タイル【撤去】	GB-S t12.5 直張り工法 化粧ケイ酸カルシウム板 t=6.0
天井	LGS下地【撤去】 PB t=9.0【撤去】 岩綿吸音板t12.0【撤去】	LGS下地 化粧石膏ボードt9.5
備考	手摺 手洗いバック 排水ピツ 既存のまま	h=1,500 新設

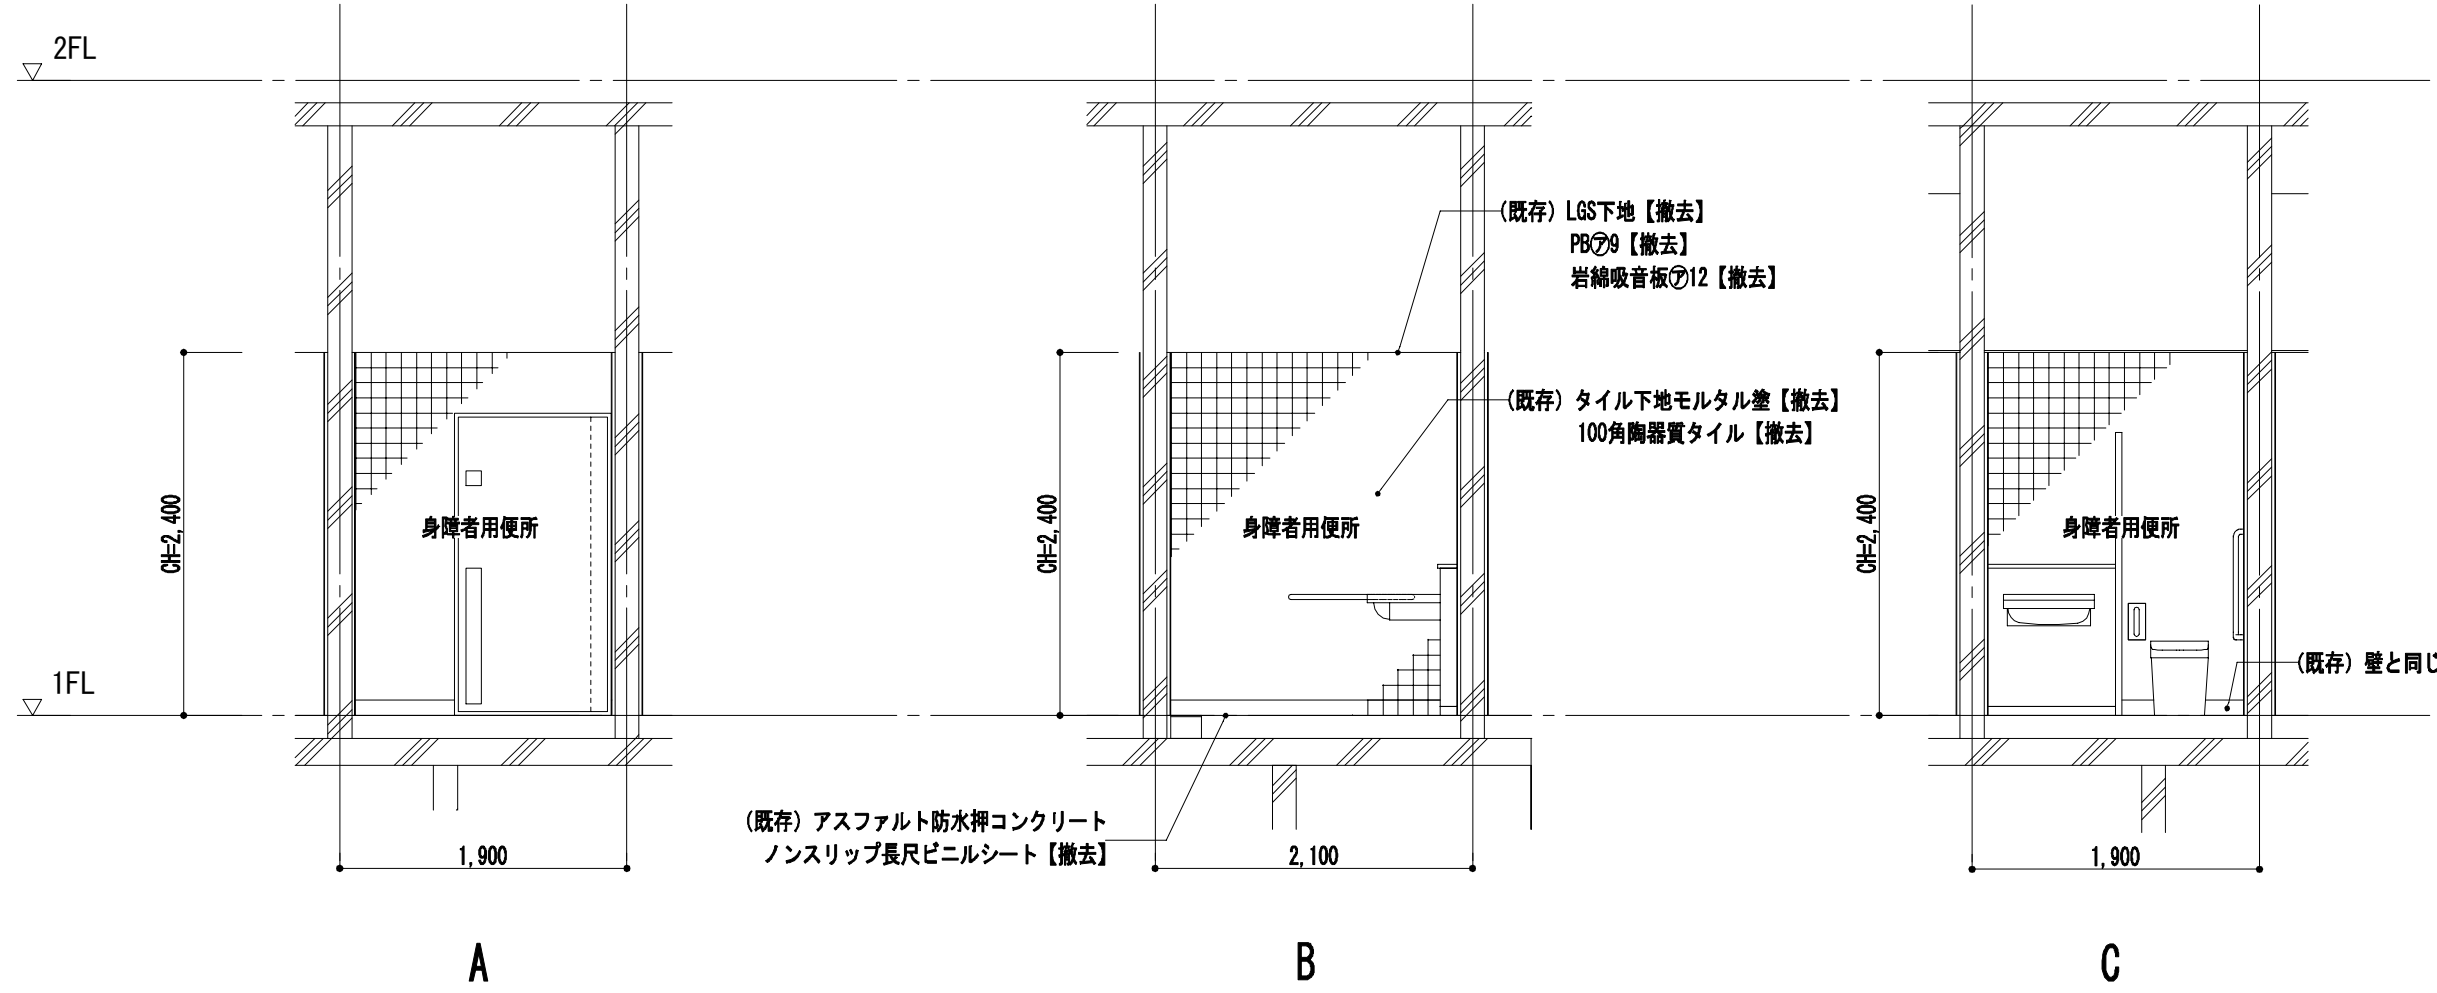

身障者用便所（既存）

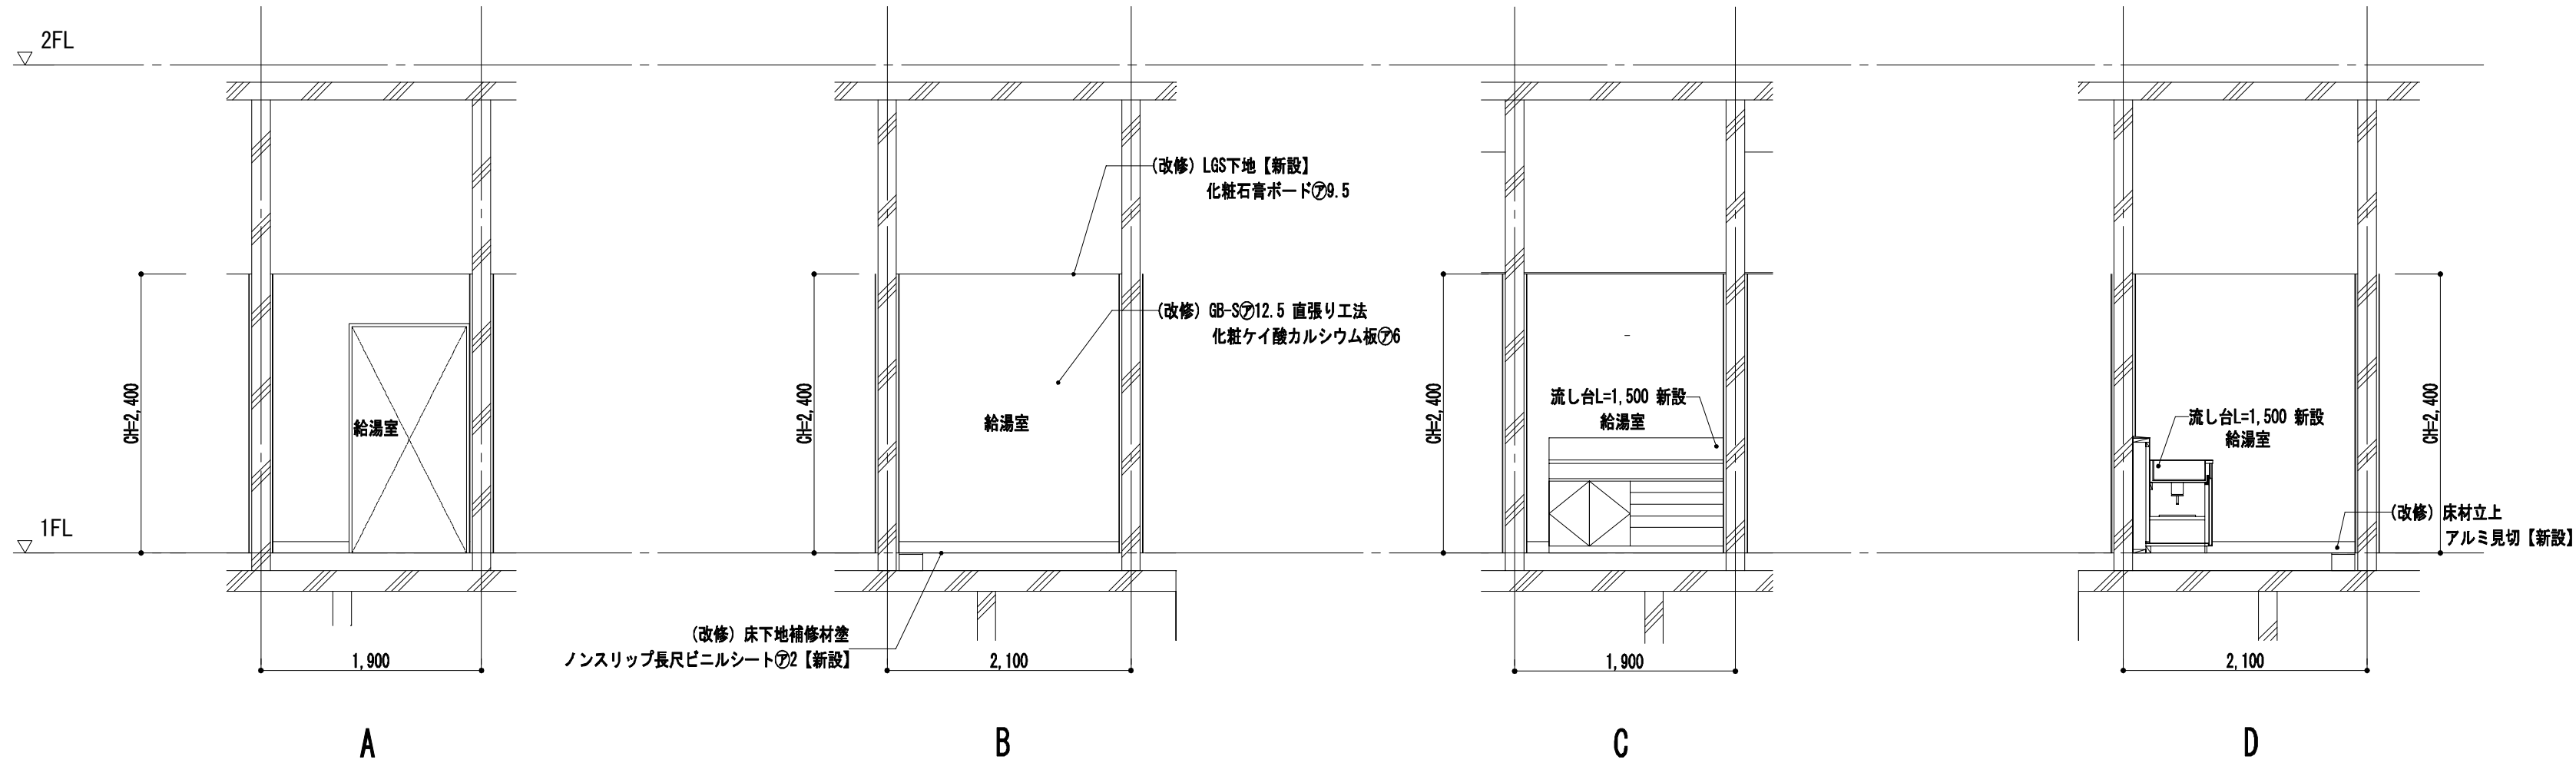


給湯室（改修）


工事名	なぎさふれあいセンター改修工事（建築）				
図面名	（既存・改修）1階展開図（11）			縮尺	1/50
課長	担当長	担当者	合議	設計年月	R6.7
承認				製図者	図面データ通し番号
図面番				図面番号	
図面番				A-082	
図面番	(株) 久慈設計 横浜事務所 一級建築士事務所 神奈川県知事登録第 18253号 一級建築士登録第 221751号 小川 直樹			平塚市 都市整備部 建築住宅課	

厨房事務室		
	既存	改修
床	モルタル金ゴテ	床下地補修材塗
	長尺ビニルシート t=2.5【撤去】	長尺ビニルシート t=2.0
巾木	乾式床組	タタミ表張替
	タタミ敷【取外し】	タタミ表張替
天井	ソフト巾木【撤去】	ソフト巾木
壁	PB t=12.0 直張り工法 EP塗り	下地調整R8種 EP-G(B種)塗り
天井	LGS下地【撤去】	LGS下地
備考	化粧石膏ボード t=9.0【撤去】	化粧石膏ボード t=9.5

便所（厨房）		
	既存	改修
床	モルタル金ゴテ	床下地補修材塗
巾木	長尺ビニルシート t=2.5【撤去】	トイレ用長尺ビニルシートt2.5（防汚・消臭）
壁	ソフト巾木【撤去】	ソフト巾木
壁	耐水PB t12.0 直張り工法 EP塗り	下地調整R8種 EP-G（B種）
天井	LGS下地【撤去】	LGS下地
備考	化粧石膏ボード t=9.0【撤去】	化粧石膏ボード t=9.5

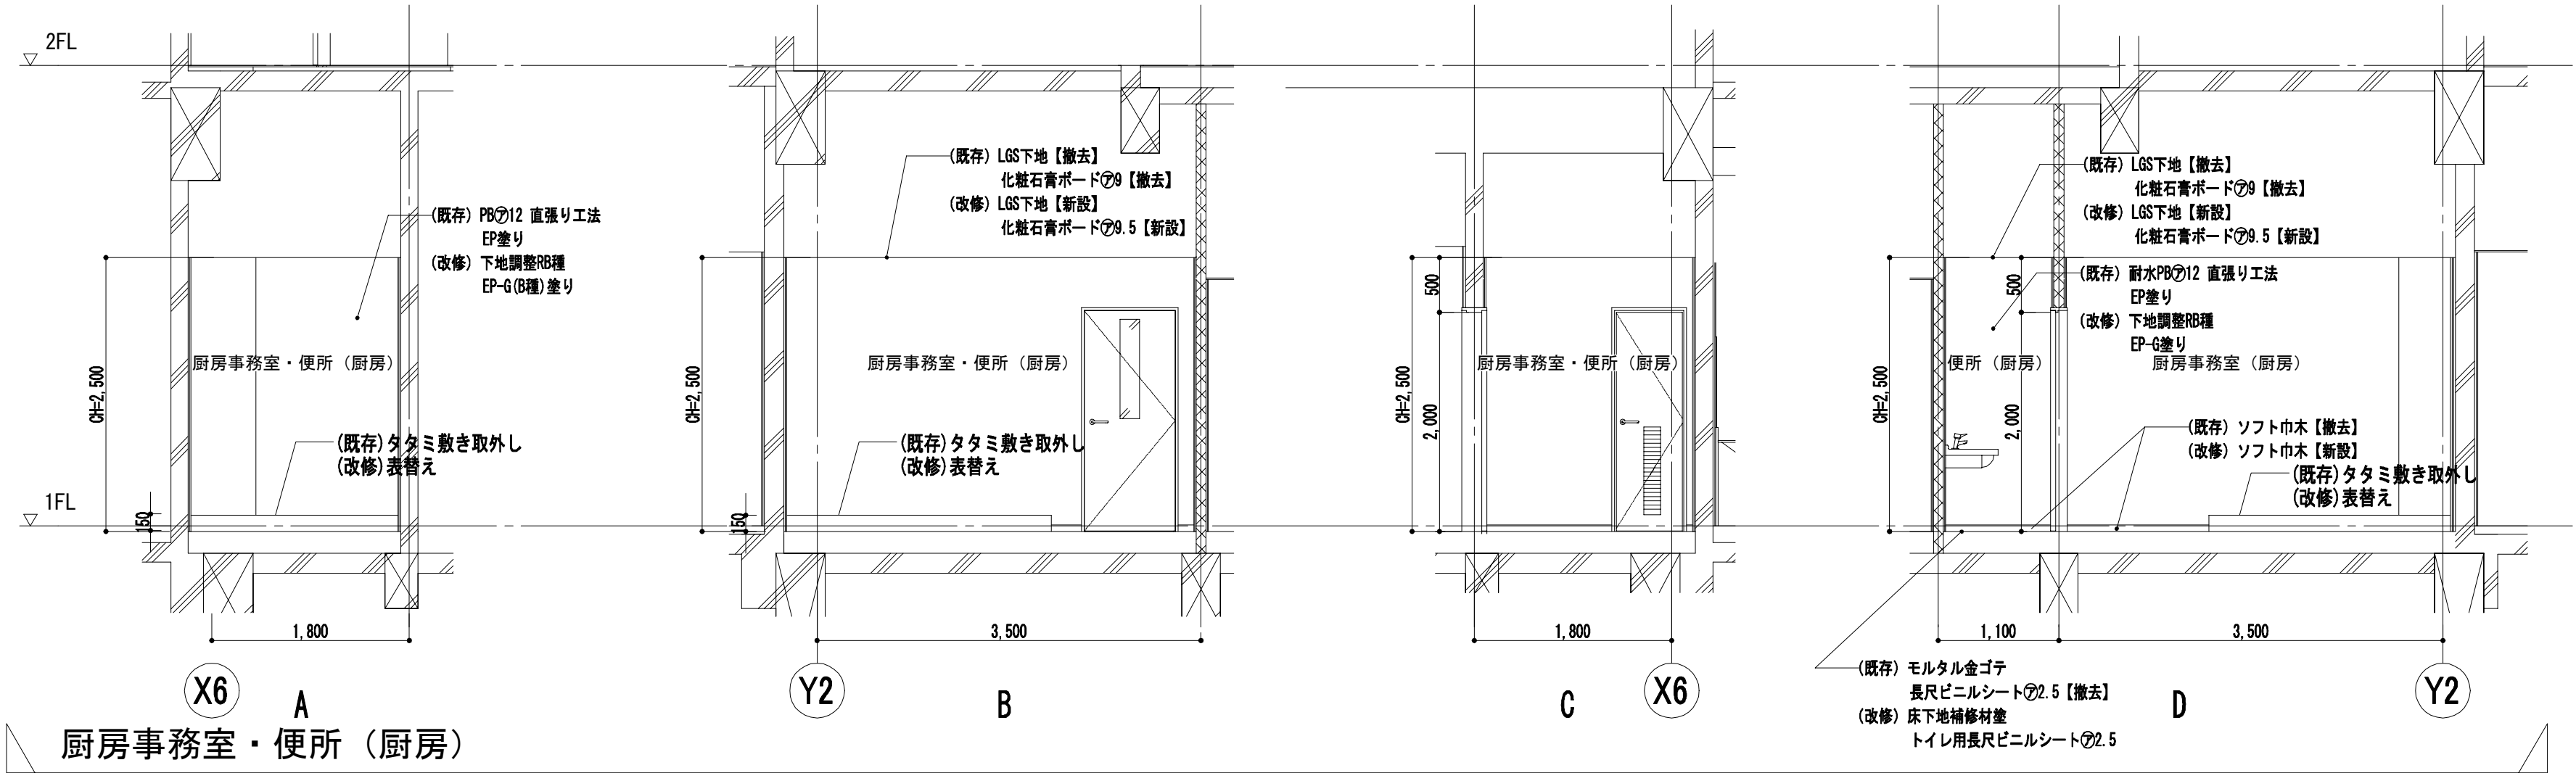


男子便所		
	既存	改修
床	アスファルト防水押コンクリート 45角磁器タイル	既存タイルの上、カチオン系樹脂モルタル トイレ用長尺ビニルシートt2.5（防汚・消臭） 旧和便所：スラブ復旧
巾木	壁と同じ	壁と同じ
壁	タイル下地モルタル塗 100角陶器質タイル	既存タイルの上、タイル壁用シート
天井	LGS PB t9.0【一部撤去】 岩綿吸音板t12.0【一部撤去】	LGS+化粧石膏ボードt9.5
備考	鏡、手洗いカウンター、排水ピット蓋、 手籠、照明ボックス 既存のまま	

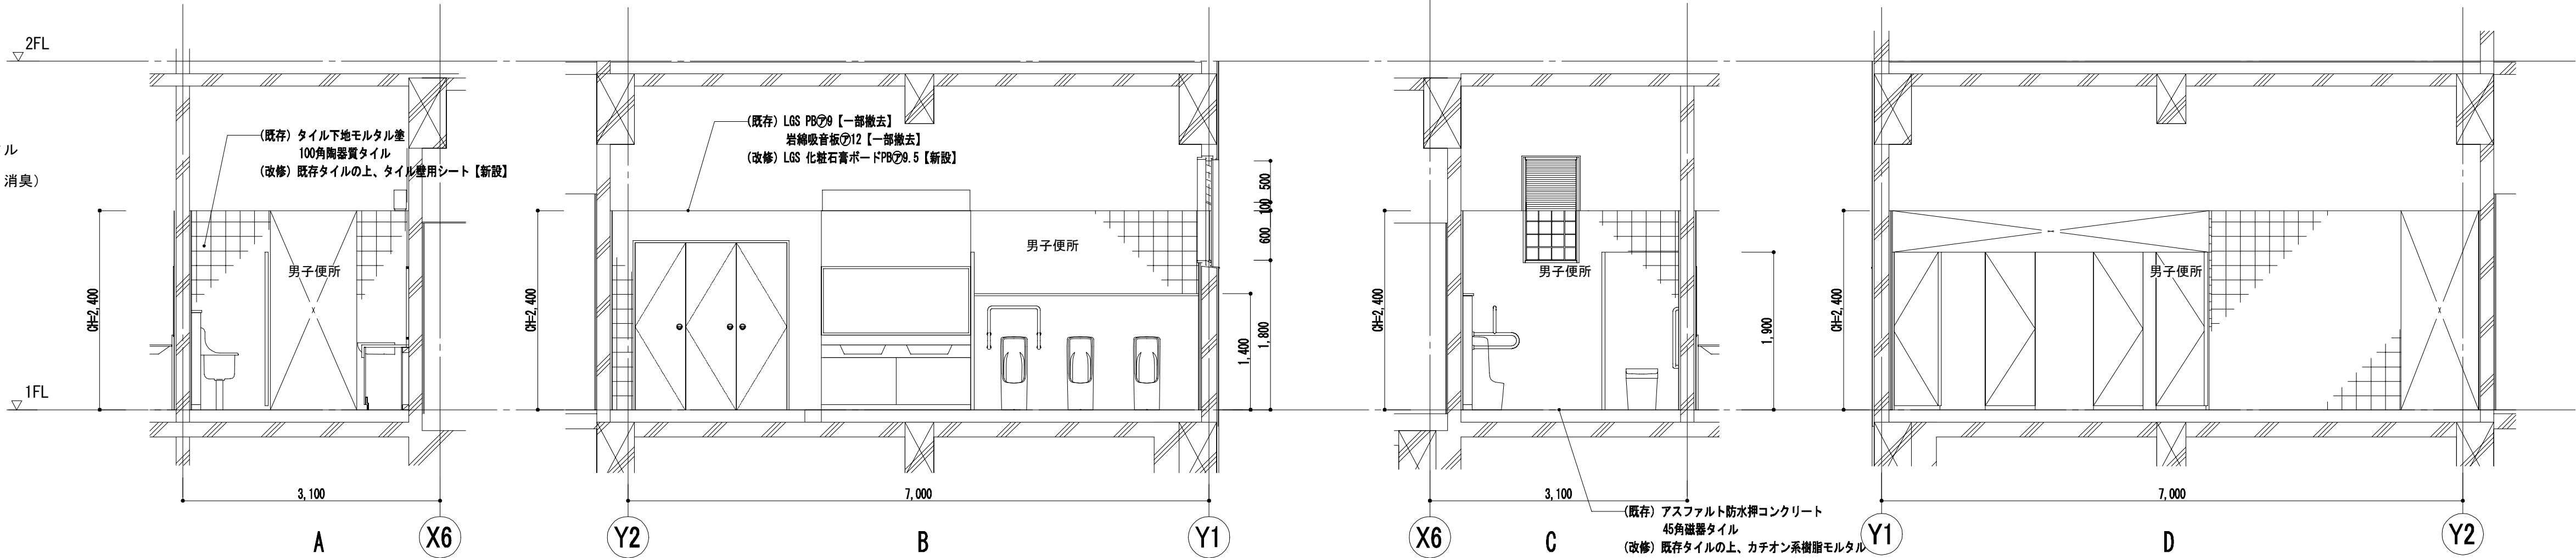

男子便所


女子便所		
	既存	改修
床	アスファルト防水押コンクリート 45角磁器タイル	既存タイルの上、カチオン系樹脂モルタル トイレ用長尺ビニルシートt2.5（防汚・消臭） 旧和便所：スラブ復旧
巾木	壁と同じ	壁と同じ
壁	タイル下地モルタル塗 100角陶器質タイル	既存タイルの上、タイル壁用シート
天井	LGS PB t9.0【一部撤去】 岩綿吸音板t12.0【一部撤去】	LGS+化粧石膏ボードt9.5
備考	鏡、手洗いカウンター、排水ピット蓋、 手籠、照明ボックス 既存のまま	

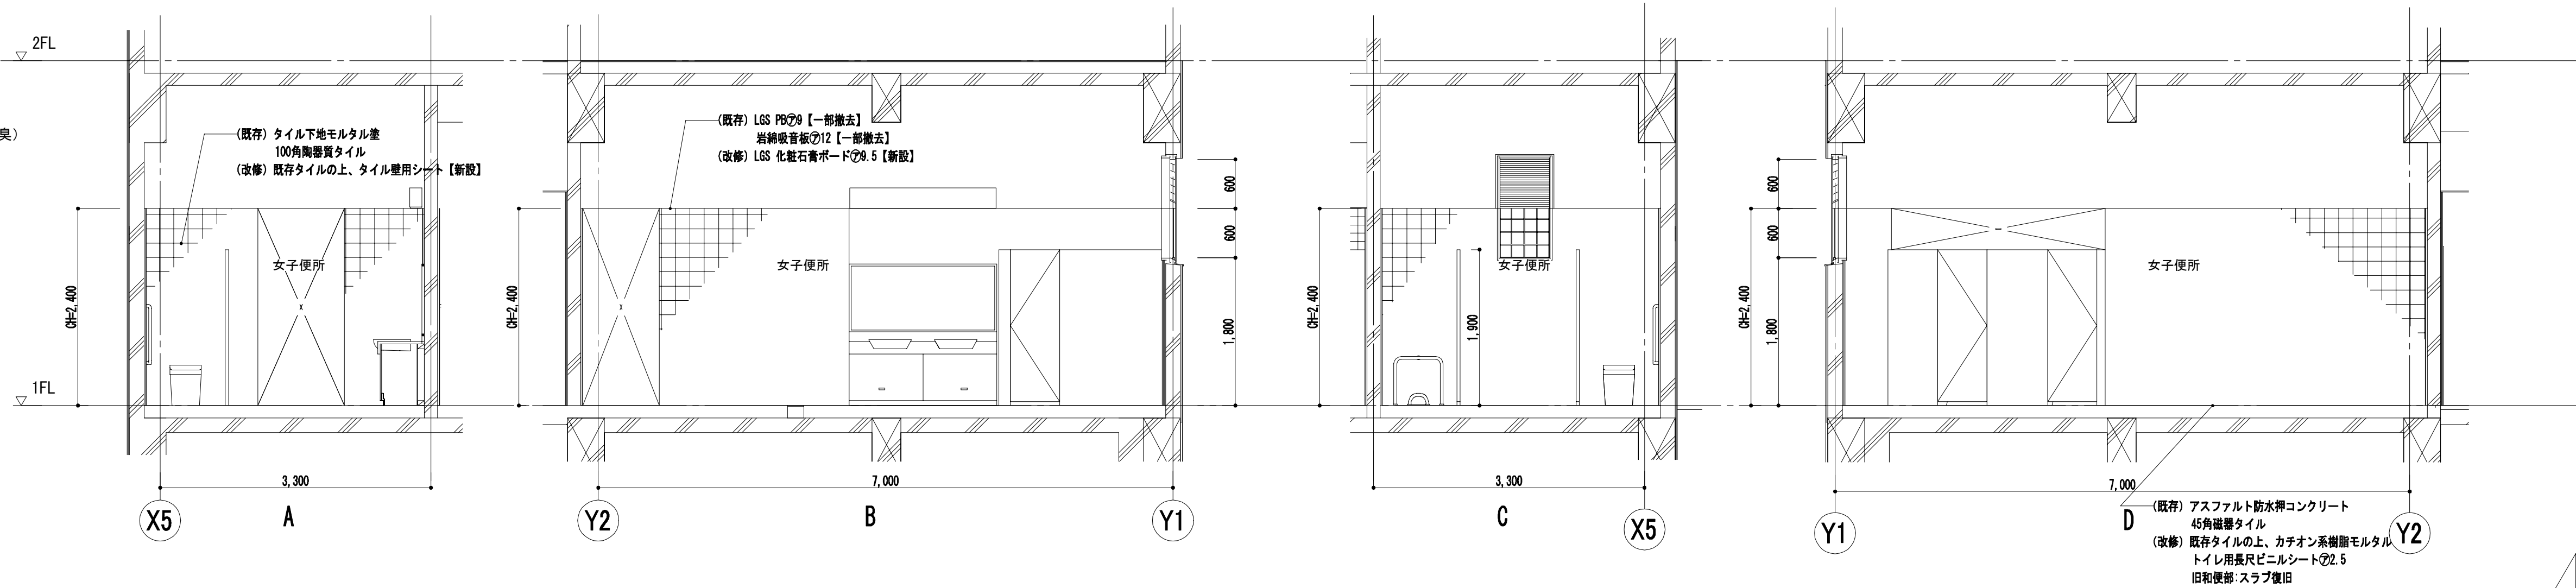


女子便所

工事名	なぎさふれあいセンター改修工事（建築）				
図面名	（既存・改修）1階展開図（1/2）		縮尺	1/50	設計年月
課長	担当長	担当者	合	議	製図者
承認					図面データ通し番号
図面番号	A-083				
設計者	(株) 久慈設計 横浜事務所 一級建築士事務所 神奈川県知事登録第 18253号 一級建築士登録第 221751号 小川 直樹				平塚市 都市整備部 建築住宅課



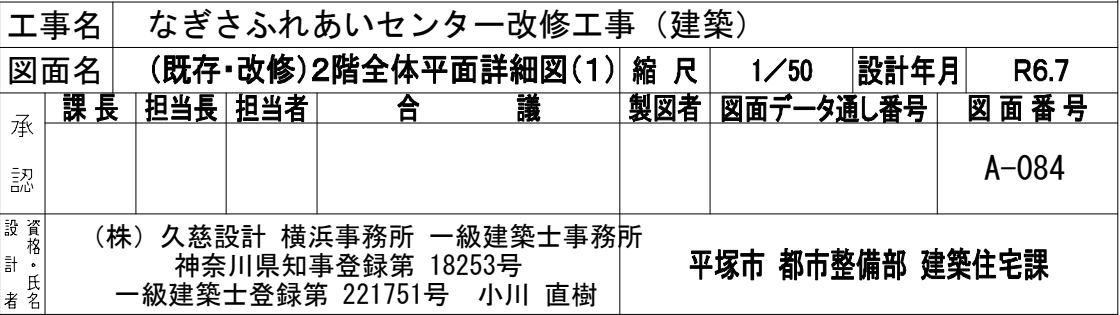

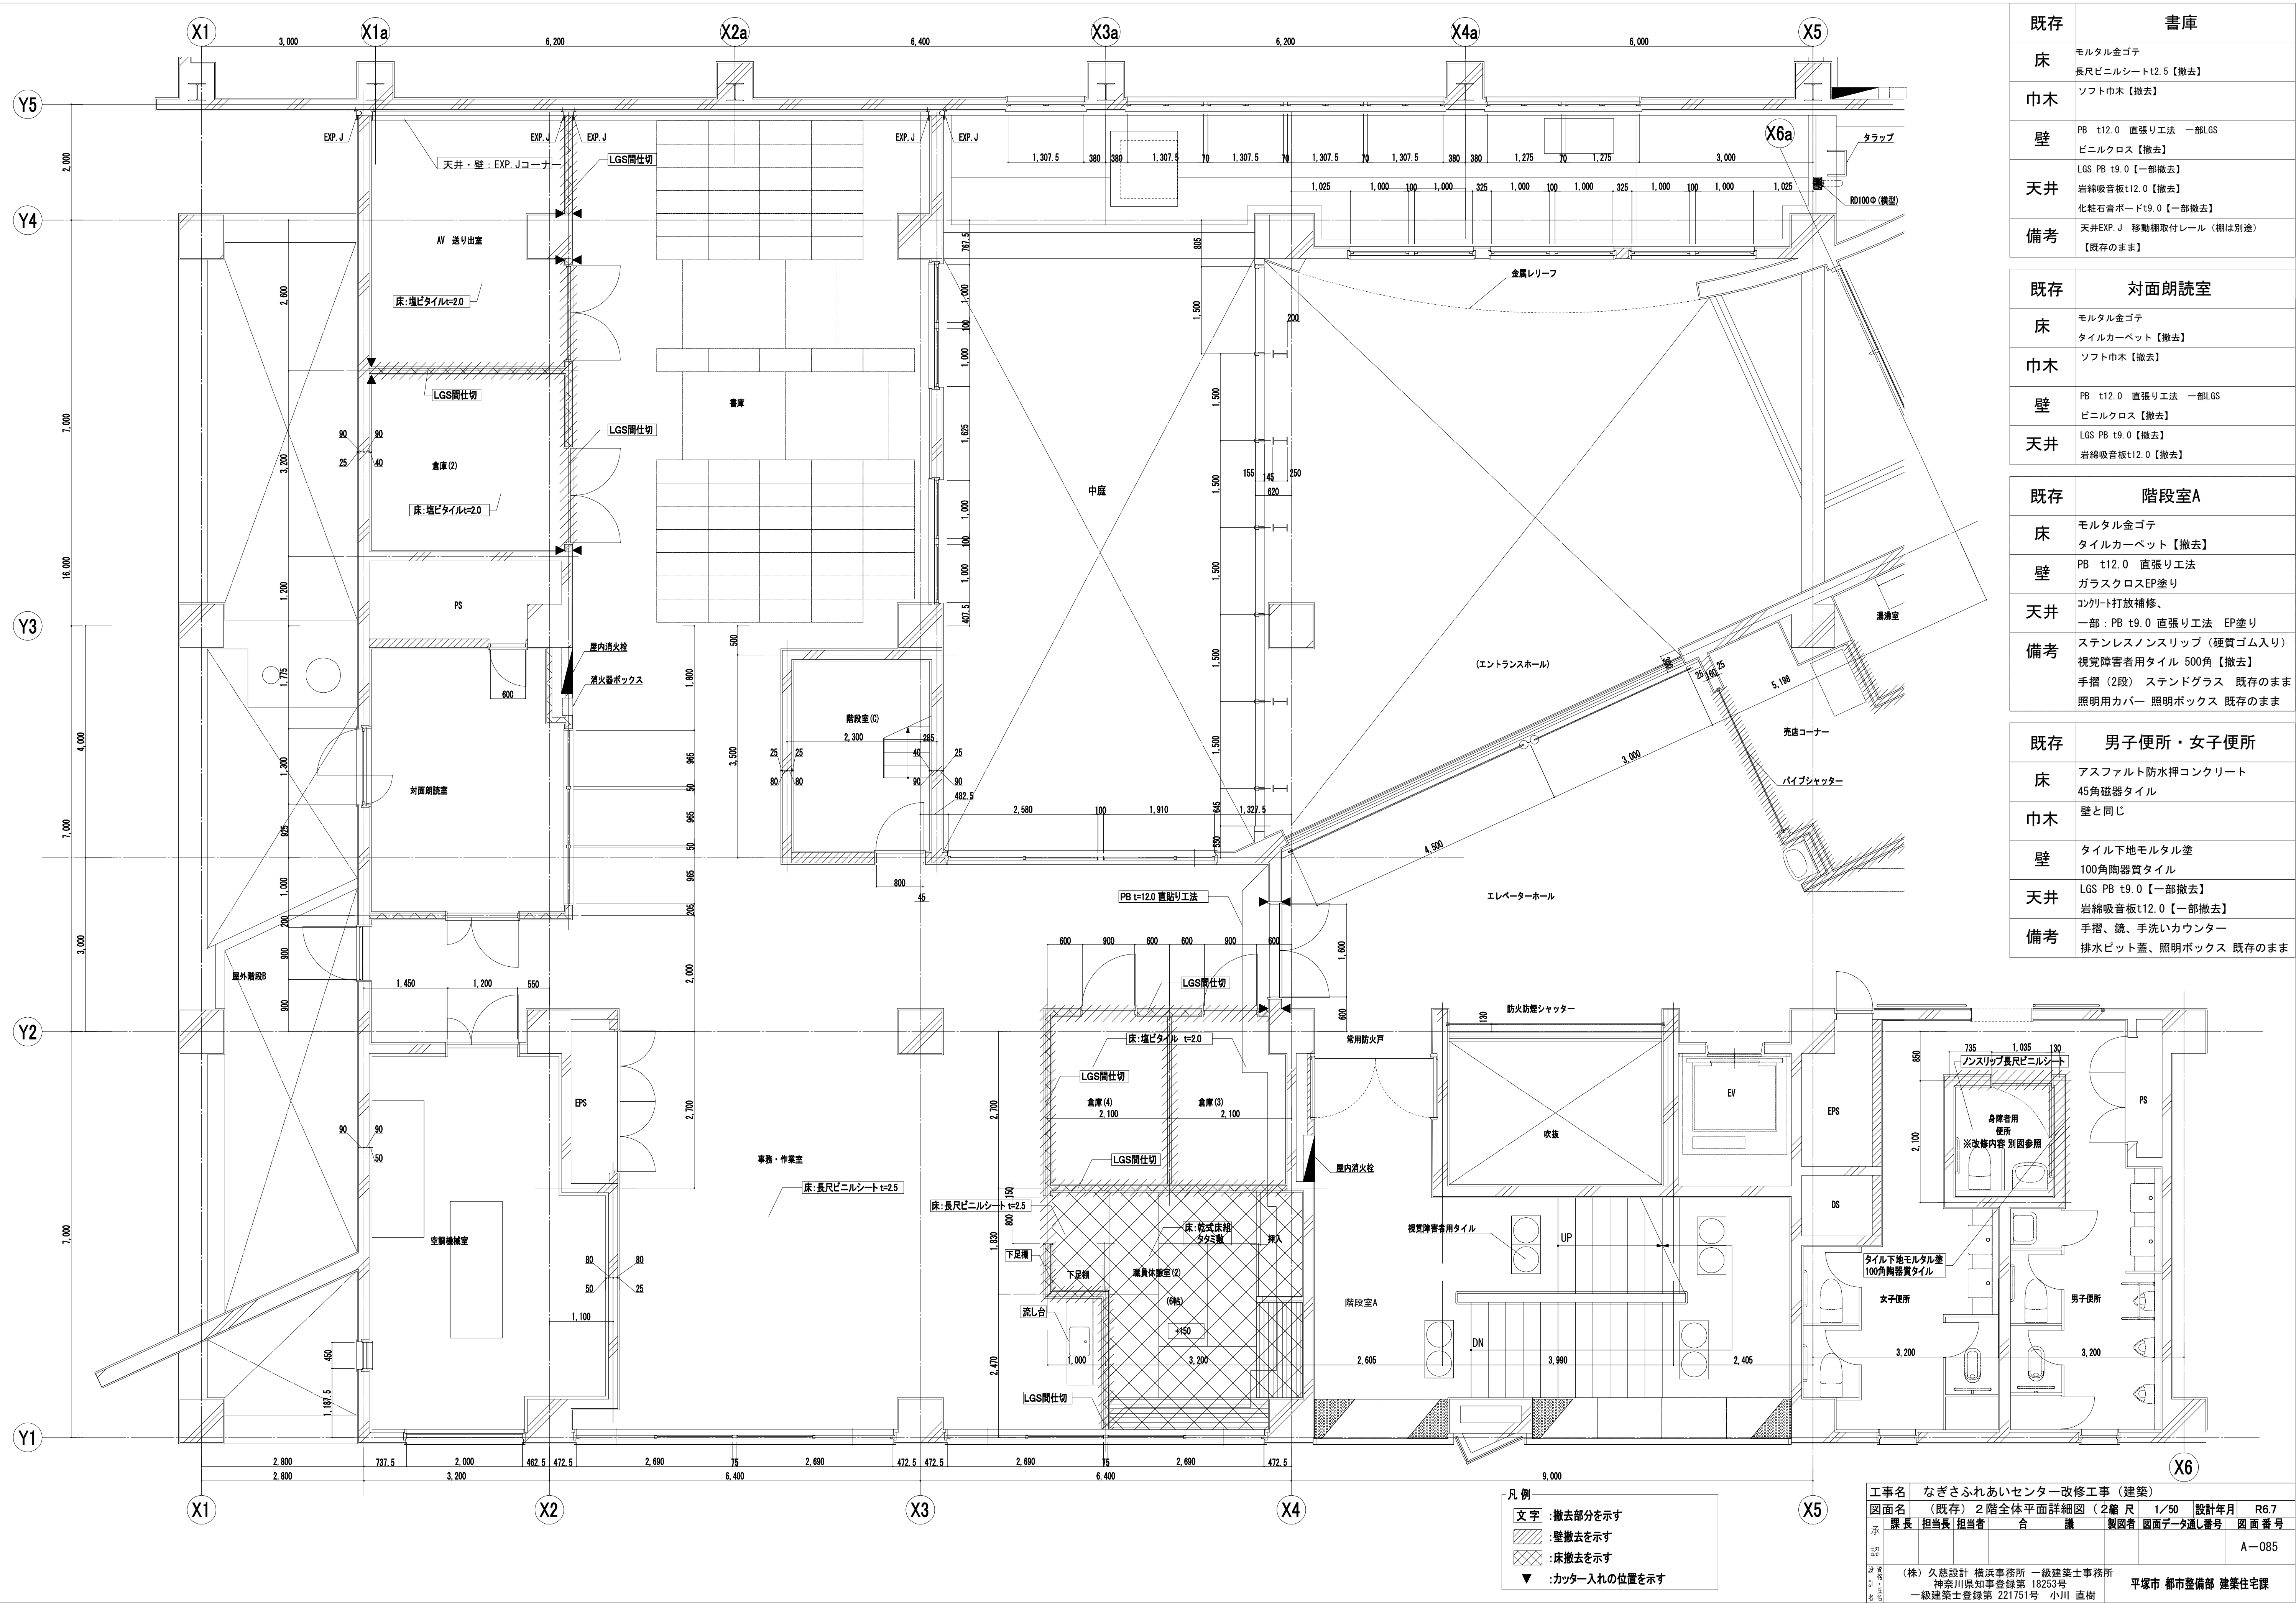

既存	書庫
床	モルタル金ゴテ 長尺ビニルシートt2.5【撤去】
巾木	ソフト巾木【撤去】
壁	PB t12.0 直張り工法 一部LGS ビニルクロス【撤去】
天井	LGS PB t9.0【一部撤去】 岩綿吸音板t12.0【撤去】 化粧石膏ボードt9.0【一部撤去】
備考	天井EXP. J 移動棚取付レール (棚は別途) 【既存のまま】


既存	対面朗読室
床	モルタル金ゴテ タイルカーペット【撤去】
巾木	ソフト巾木【撤去】
壁	PB t12.0 直張り工法 一部LGS ビニルクロス【撤去】
天井	LGS PB t9.0【撤去】 岩綿吸音板t12.0【撤去】

既存	階段室A
床	モルタル金ゴテ タイルカーペット【撤去】
壁	PB t12.0 直張り工法 ガラスクロスEP塗り
天井	コンクリート打放補修、 一部：PB t9.0 直張り工法 EP塗り
備考	ステンレスノンスリップ (硬質ゴム入り) 視覚障害者用タイル 500角【撤去】 手摺 (2段) ステンダグラス 既存のまま 照明用カバー 照明ボックス 既存のまま

既存	男子便所・女子便所
床	アスファルト防水押コンクリート 45角磁器タイル
巾木	壁と同じ
壁	タイル下地モルタル塗 100角陶器質タイル
天井	LGS PB t9.0【一部撤去】 岩綿吸音板t12.0【一部撤去】
備考	手摺、鏡、手洗いカウンター 排水ピット蓋、照明ボックス 既存のまま

凡例
文字 : 撤去部分を示す
斜線 : 壁撤去を示す
斜線 : 床撤去を示す
▼ : カッター入れの位置を示す

工事名	なぎさふれあいセンター改修工事 (建築)			
図面名	(既存) 2階全体平面詳細図 (2層 尺 1/50	設計年月	R6.7	
課長	担当系	担当者	合 議	製図者 図面データ通し番号 図面番号
承認				A-085
設計	(株) 久慈設計 横浜事務所 一級建築士事務所			
日付	神奈川県知事登録第 18253号			
年月日	一級建築士登録第 221751号 小川 直樹			
	平塚市 都市整備部 建築住宅課			

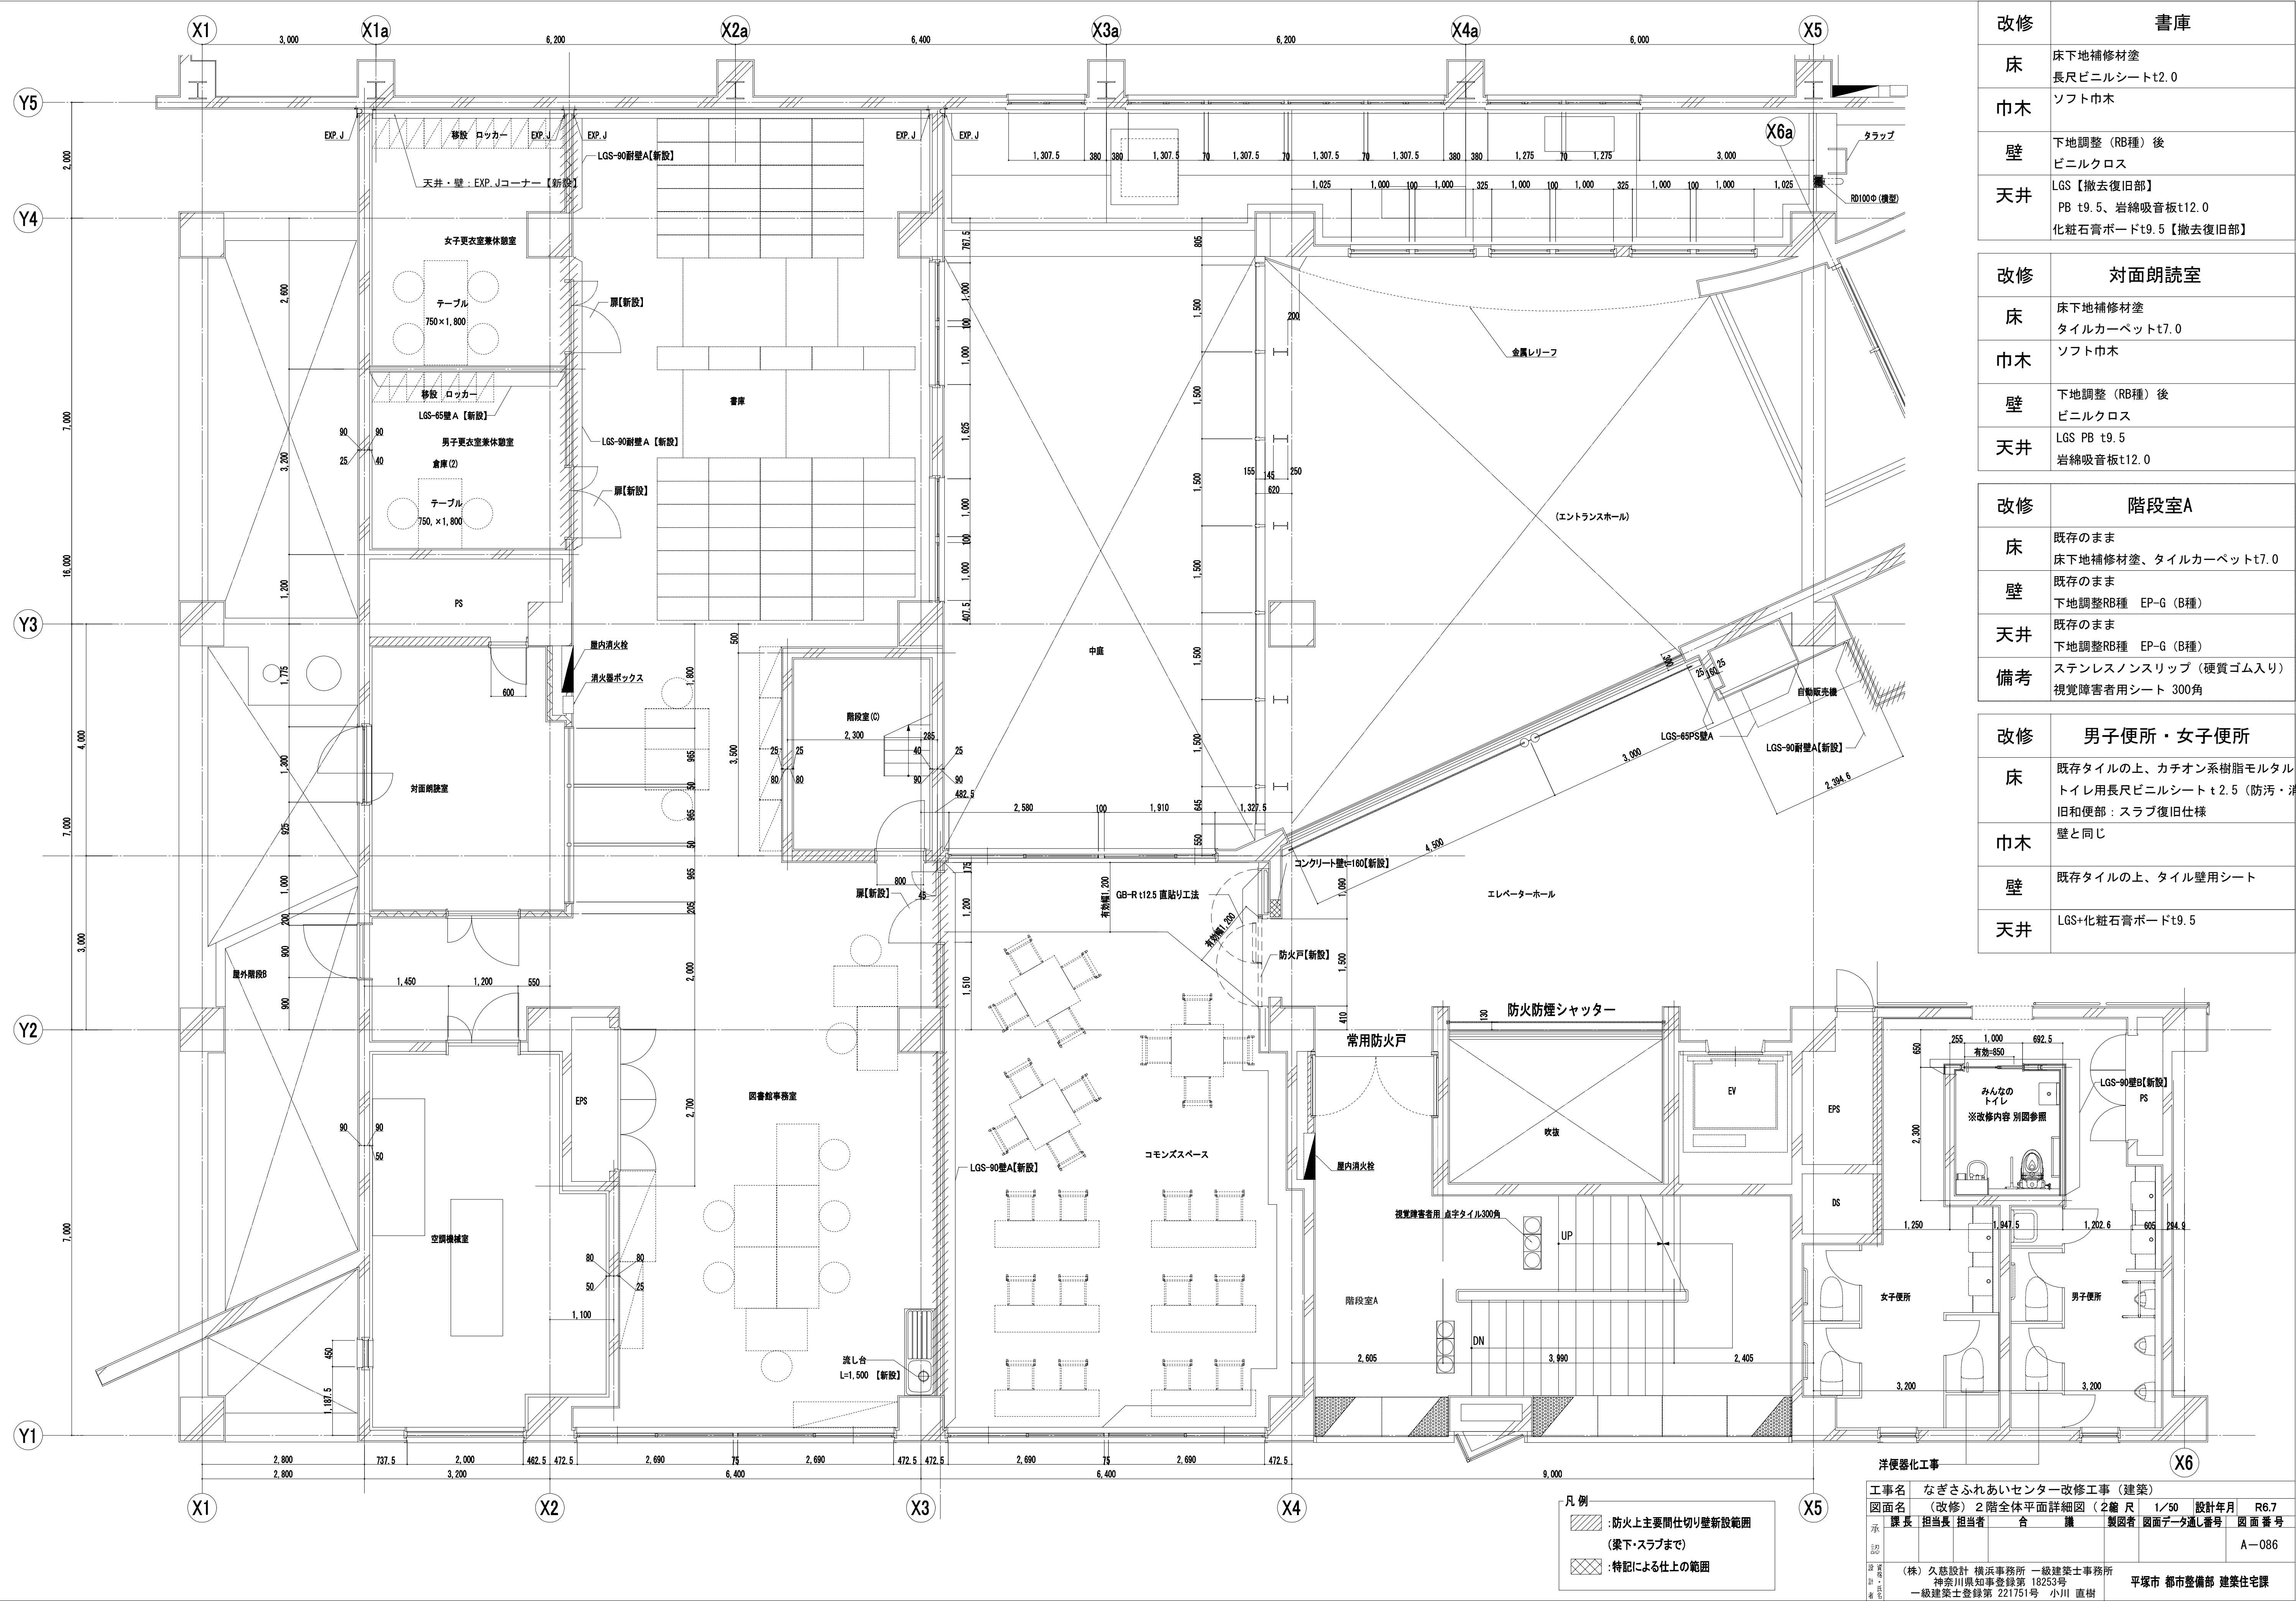

改修	書庫
床	床下地補修材塗 長尺ビニルシートt2.0
巾木	ソフト巾木
壁	下地調整（RB種）後 ビニルクロス
天井	LGS【撤去復旧部】 PB t9.5、岩綿吸音板t12.0 化粧石膏ボードt9.5【撤去復旧部】

改修	対面朗読室
床	床下地補修材塗 タイルカーペットt7.0
巾木	ソフト巾木
壁	下地調整（RB種）後 ビニルクロス
天井	LGS PB t9.5 岩綿吸音板t12.0

改修	階段室A
床	既存のまま 床下地補修材塗、タイルカーペットt7.0
壁	既存のまま 下地調整RB種 EP-G（B種）
天井	既存のまま 下地調整RB種 EP-G（B種）
備考	ステンレスノンスリップ（硬質ゴム入り） 視覚障害者用シート 300角

改修	男子便所・女子便所
床	既存タイルの上、カチオン系樹脂モルタル トイレ用長尺ビニルシートt2.5（防汚・消臭） 旧和便所：スラブ復旧仕様
巾木	壁と同じ
壁	既存タイルの上、タイル壁用シート
天井	LGS+化粧石膏ボードt9.5

洋便器化工事					
工事名	なぎさふれあいセンター改修工事（建築）				
図面名	（改修）2階全体平面詳細図（2層 尺		設計年月	R6.7	
課長	担当	担当者	合	議	製図者 図面データ通し番号 図面番号
承認					A-086
設計	(株) 久慈設計 横浜事務所 一級建築士事務所				
図面	神奈川県知事登録第 18253号 平塚市 都市整備部 建築住宅課				
日付	一級建築士登録第 221751号 小川 直樹				